


PROJEKTOWANIE I WYKONANIE DOKUMENTACJI
ZAGOSPODAROWANIA TERENU
DZIAŁALNOŚĆ W ZAKRESIE
PROJEKTOWANIA I WYKONANIA
DOKUMENTACJI
DZIAŁALNOŚĆ W ZAKRESIE
PROJEKTOWANIA I WYKONANIA
DOKUMENTACJI

mapa 1:1000

Mapa zasadnicza
skala 1:1000

Mapa zasadnicza
skala 1:1000



1:1000
zasadnicza