


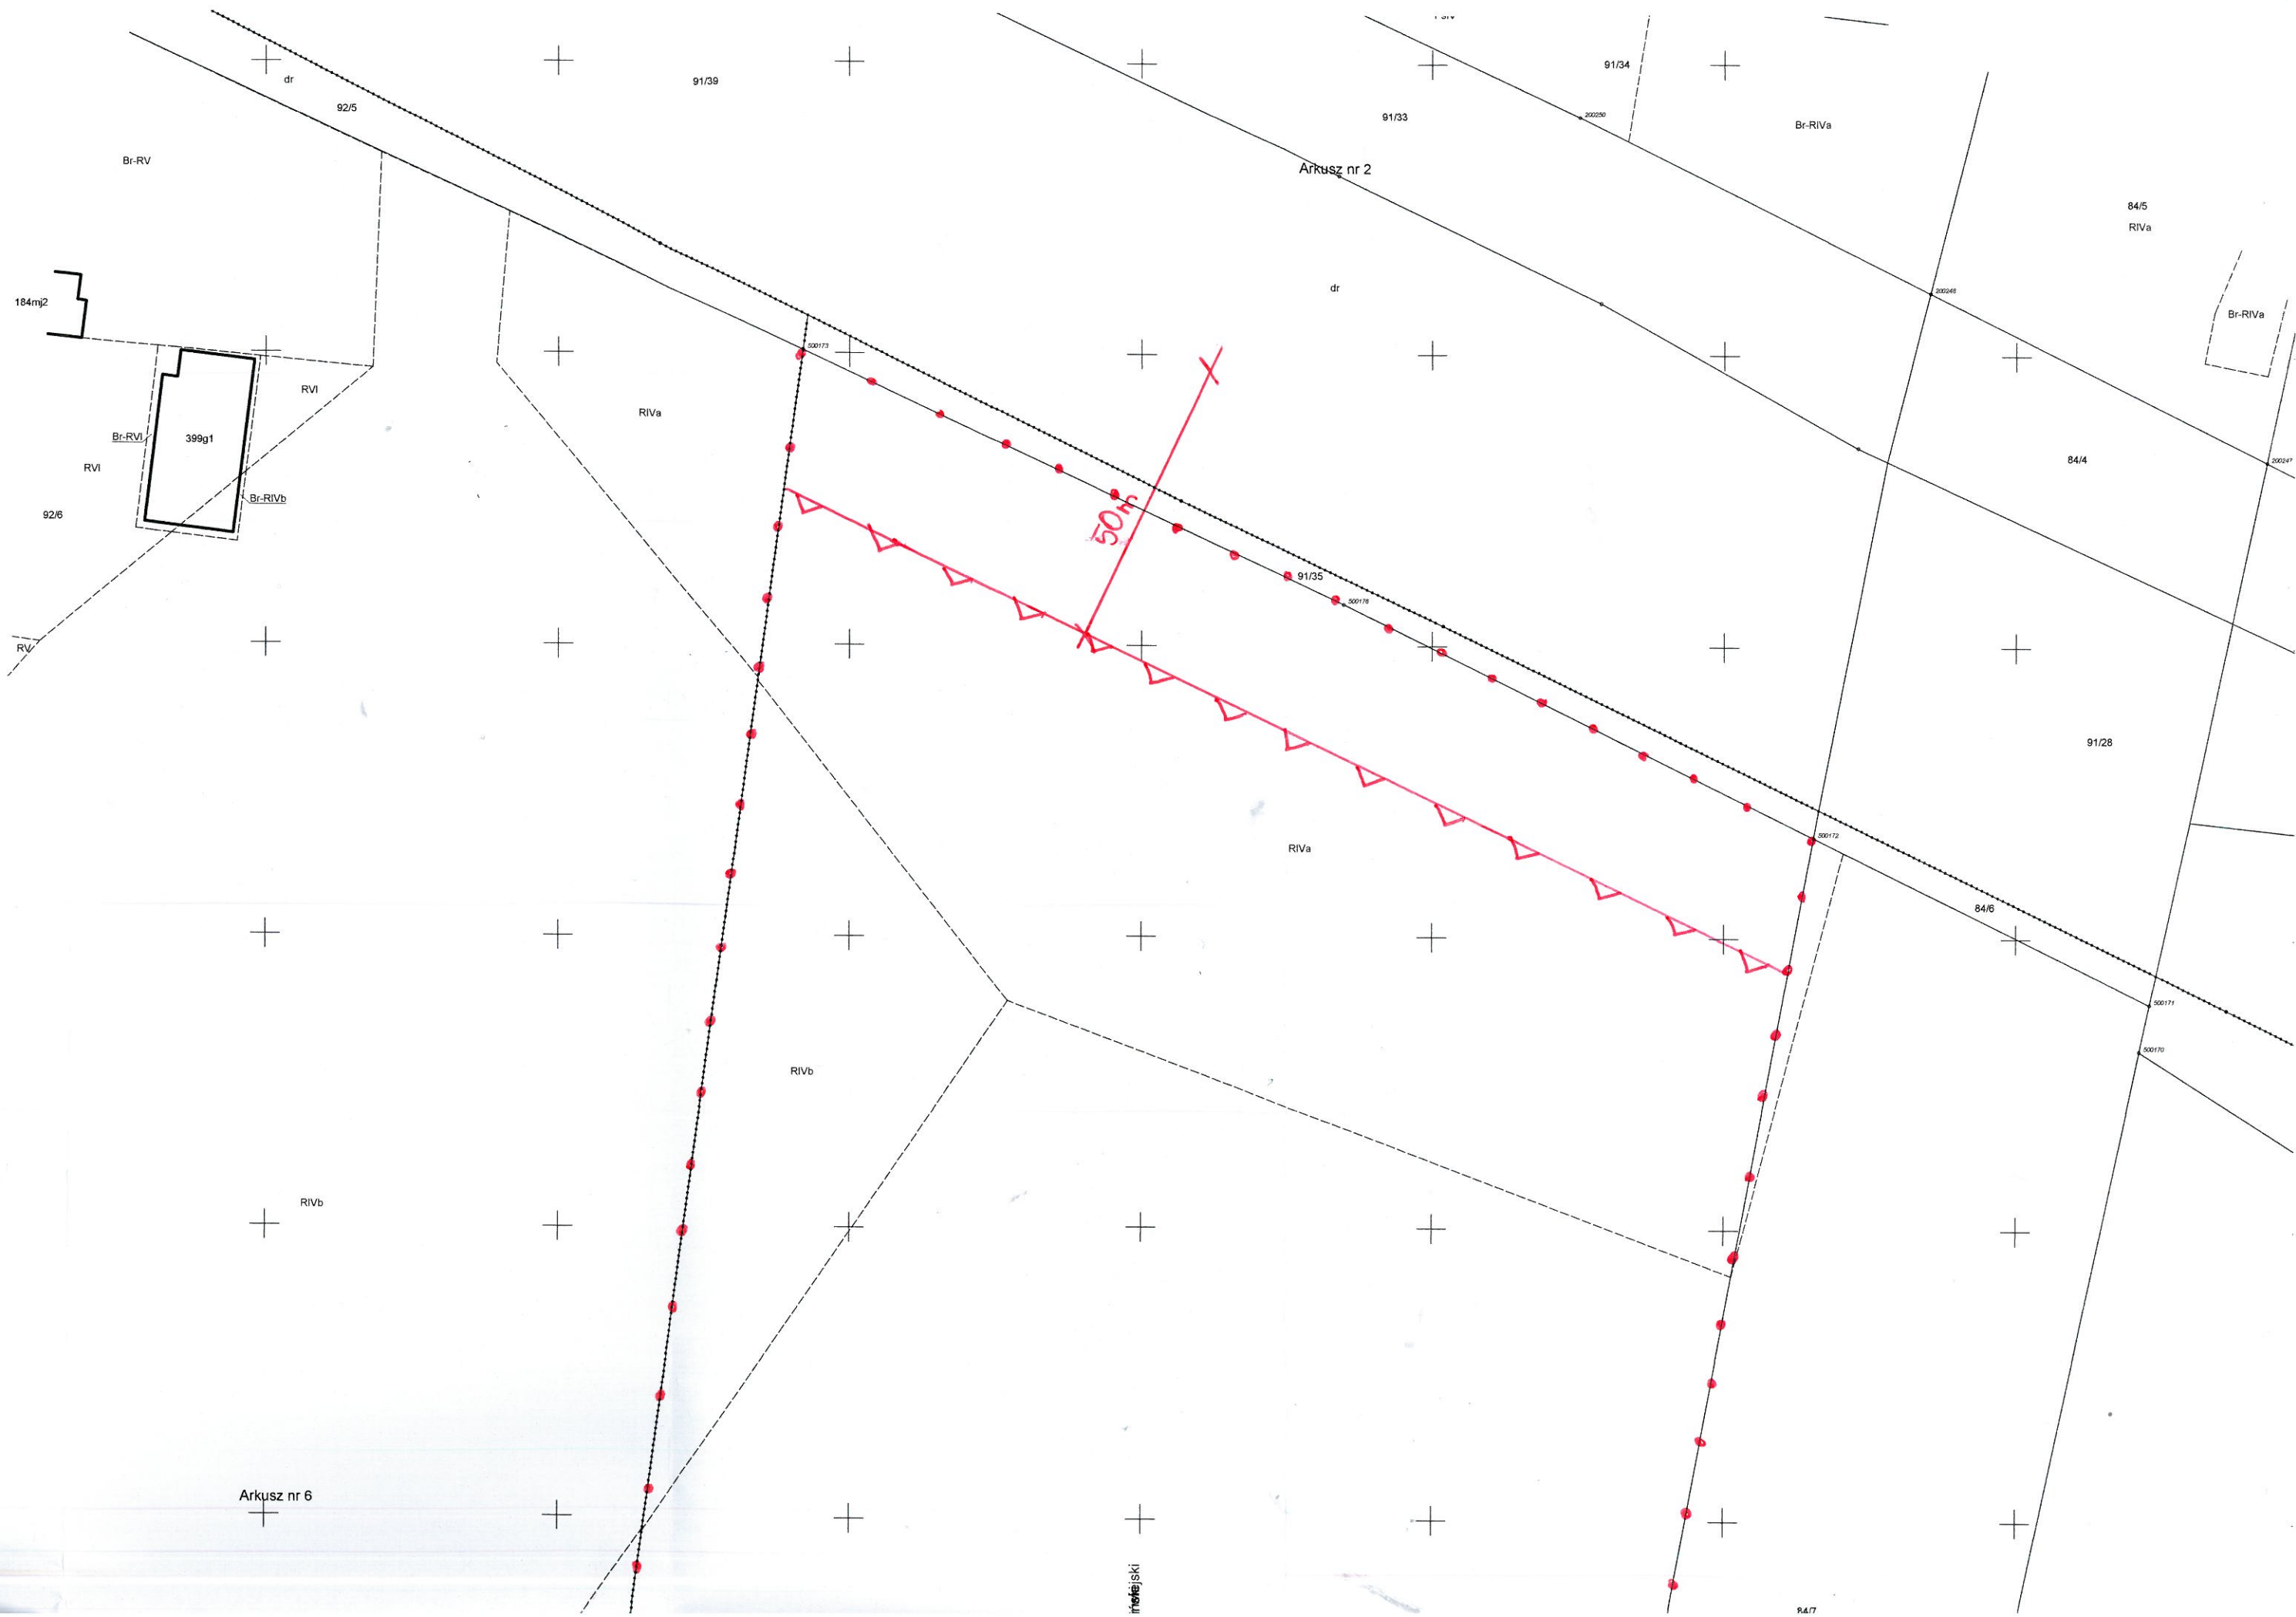

Arkusz nr 6


Wzrostek
Gosławski
91/36

Arkusz nr 5

CZĘŚĆ GRAFICZNA DECYZJI O WARUNKACH ZABUDOWY
NR SPRAWY: WGA.6430.235.2022 SKALA: 1:1000

- Granica obszaru objętego decyzją
- Nieprzekraczalna linia zabudowy
- Obowiązuje linia zabudowy

mgr inż. arch. Ewa Mieloch-Siojczyk
Pawłowski

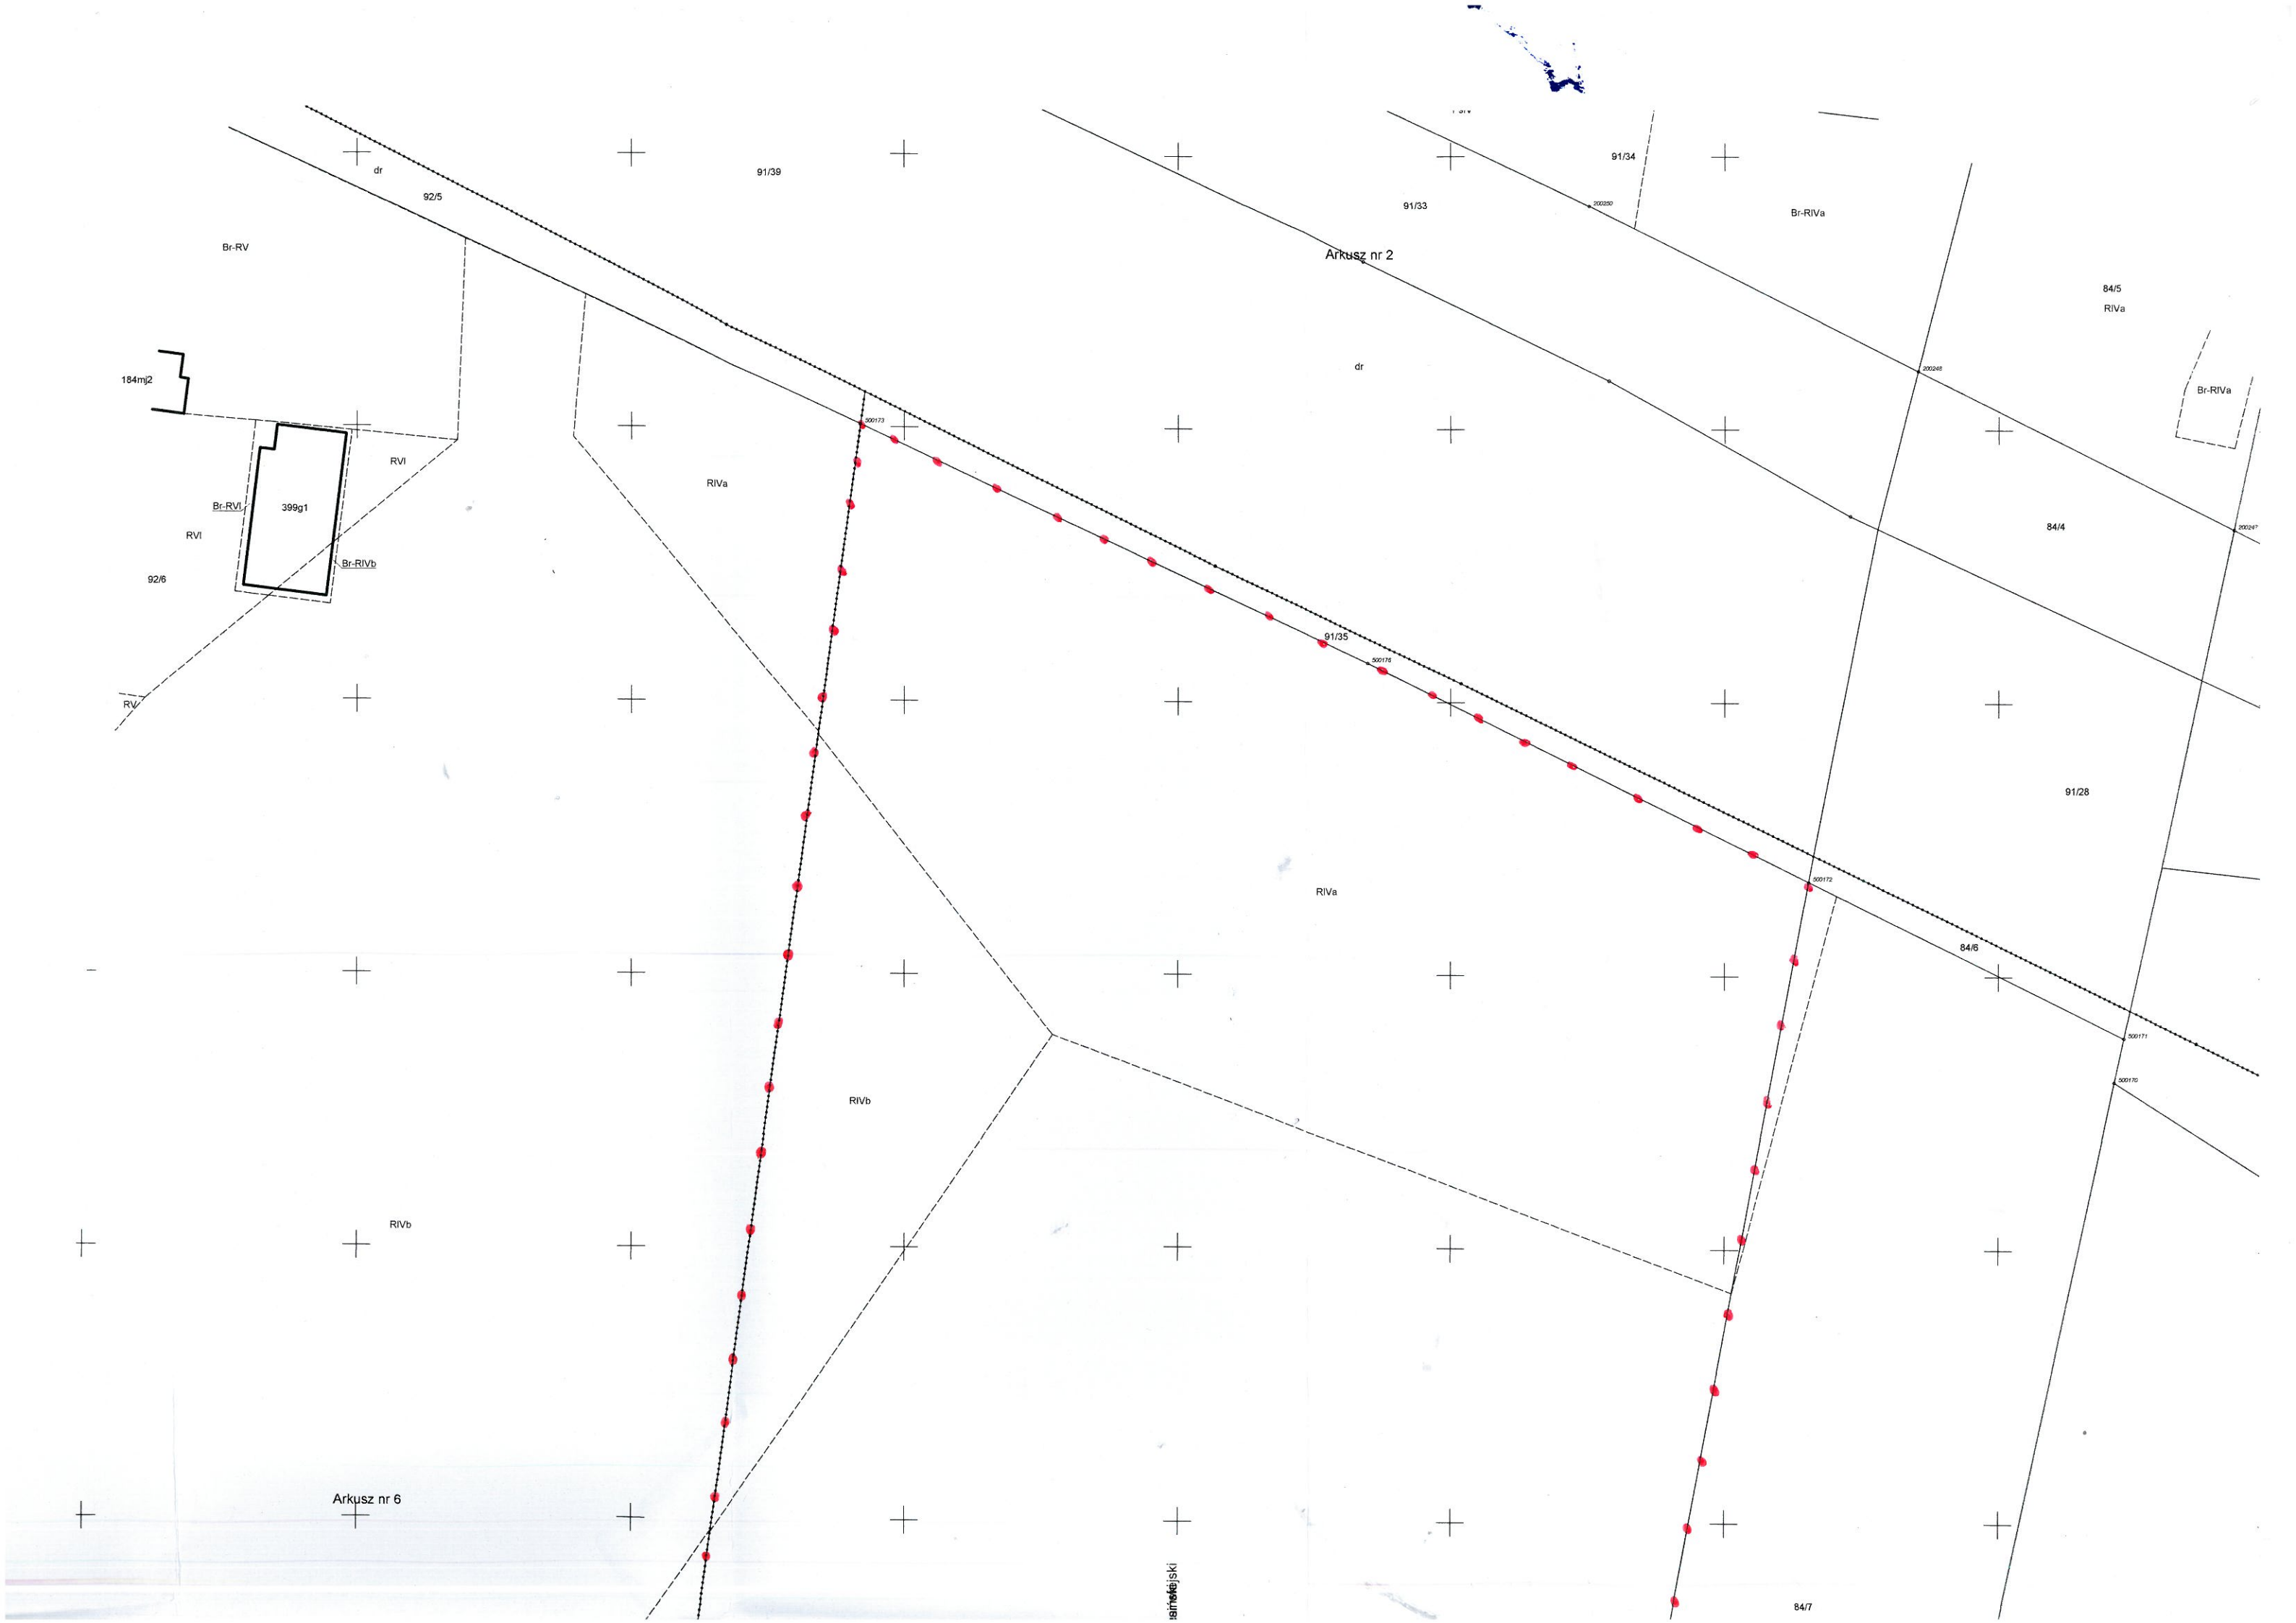

mgr inż. arch. Ewa Mieloch-Stojczyk
Pawłowski

CZĘŚĆ GRAFICZNA ANALIZY FUNKCJI ORAZ CECH ZABUDOWY
I ZAGOSPODAROWANIA TERENU
SKALA: 1:1000
SPRAWA NR: WGA.6790.135.2022
UŻYTE OZNACZENIA GRAFICZNE:
..... Granica obszaru objętego decyzją

