



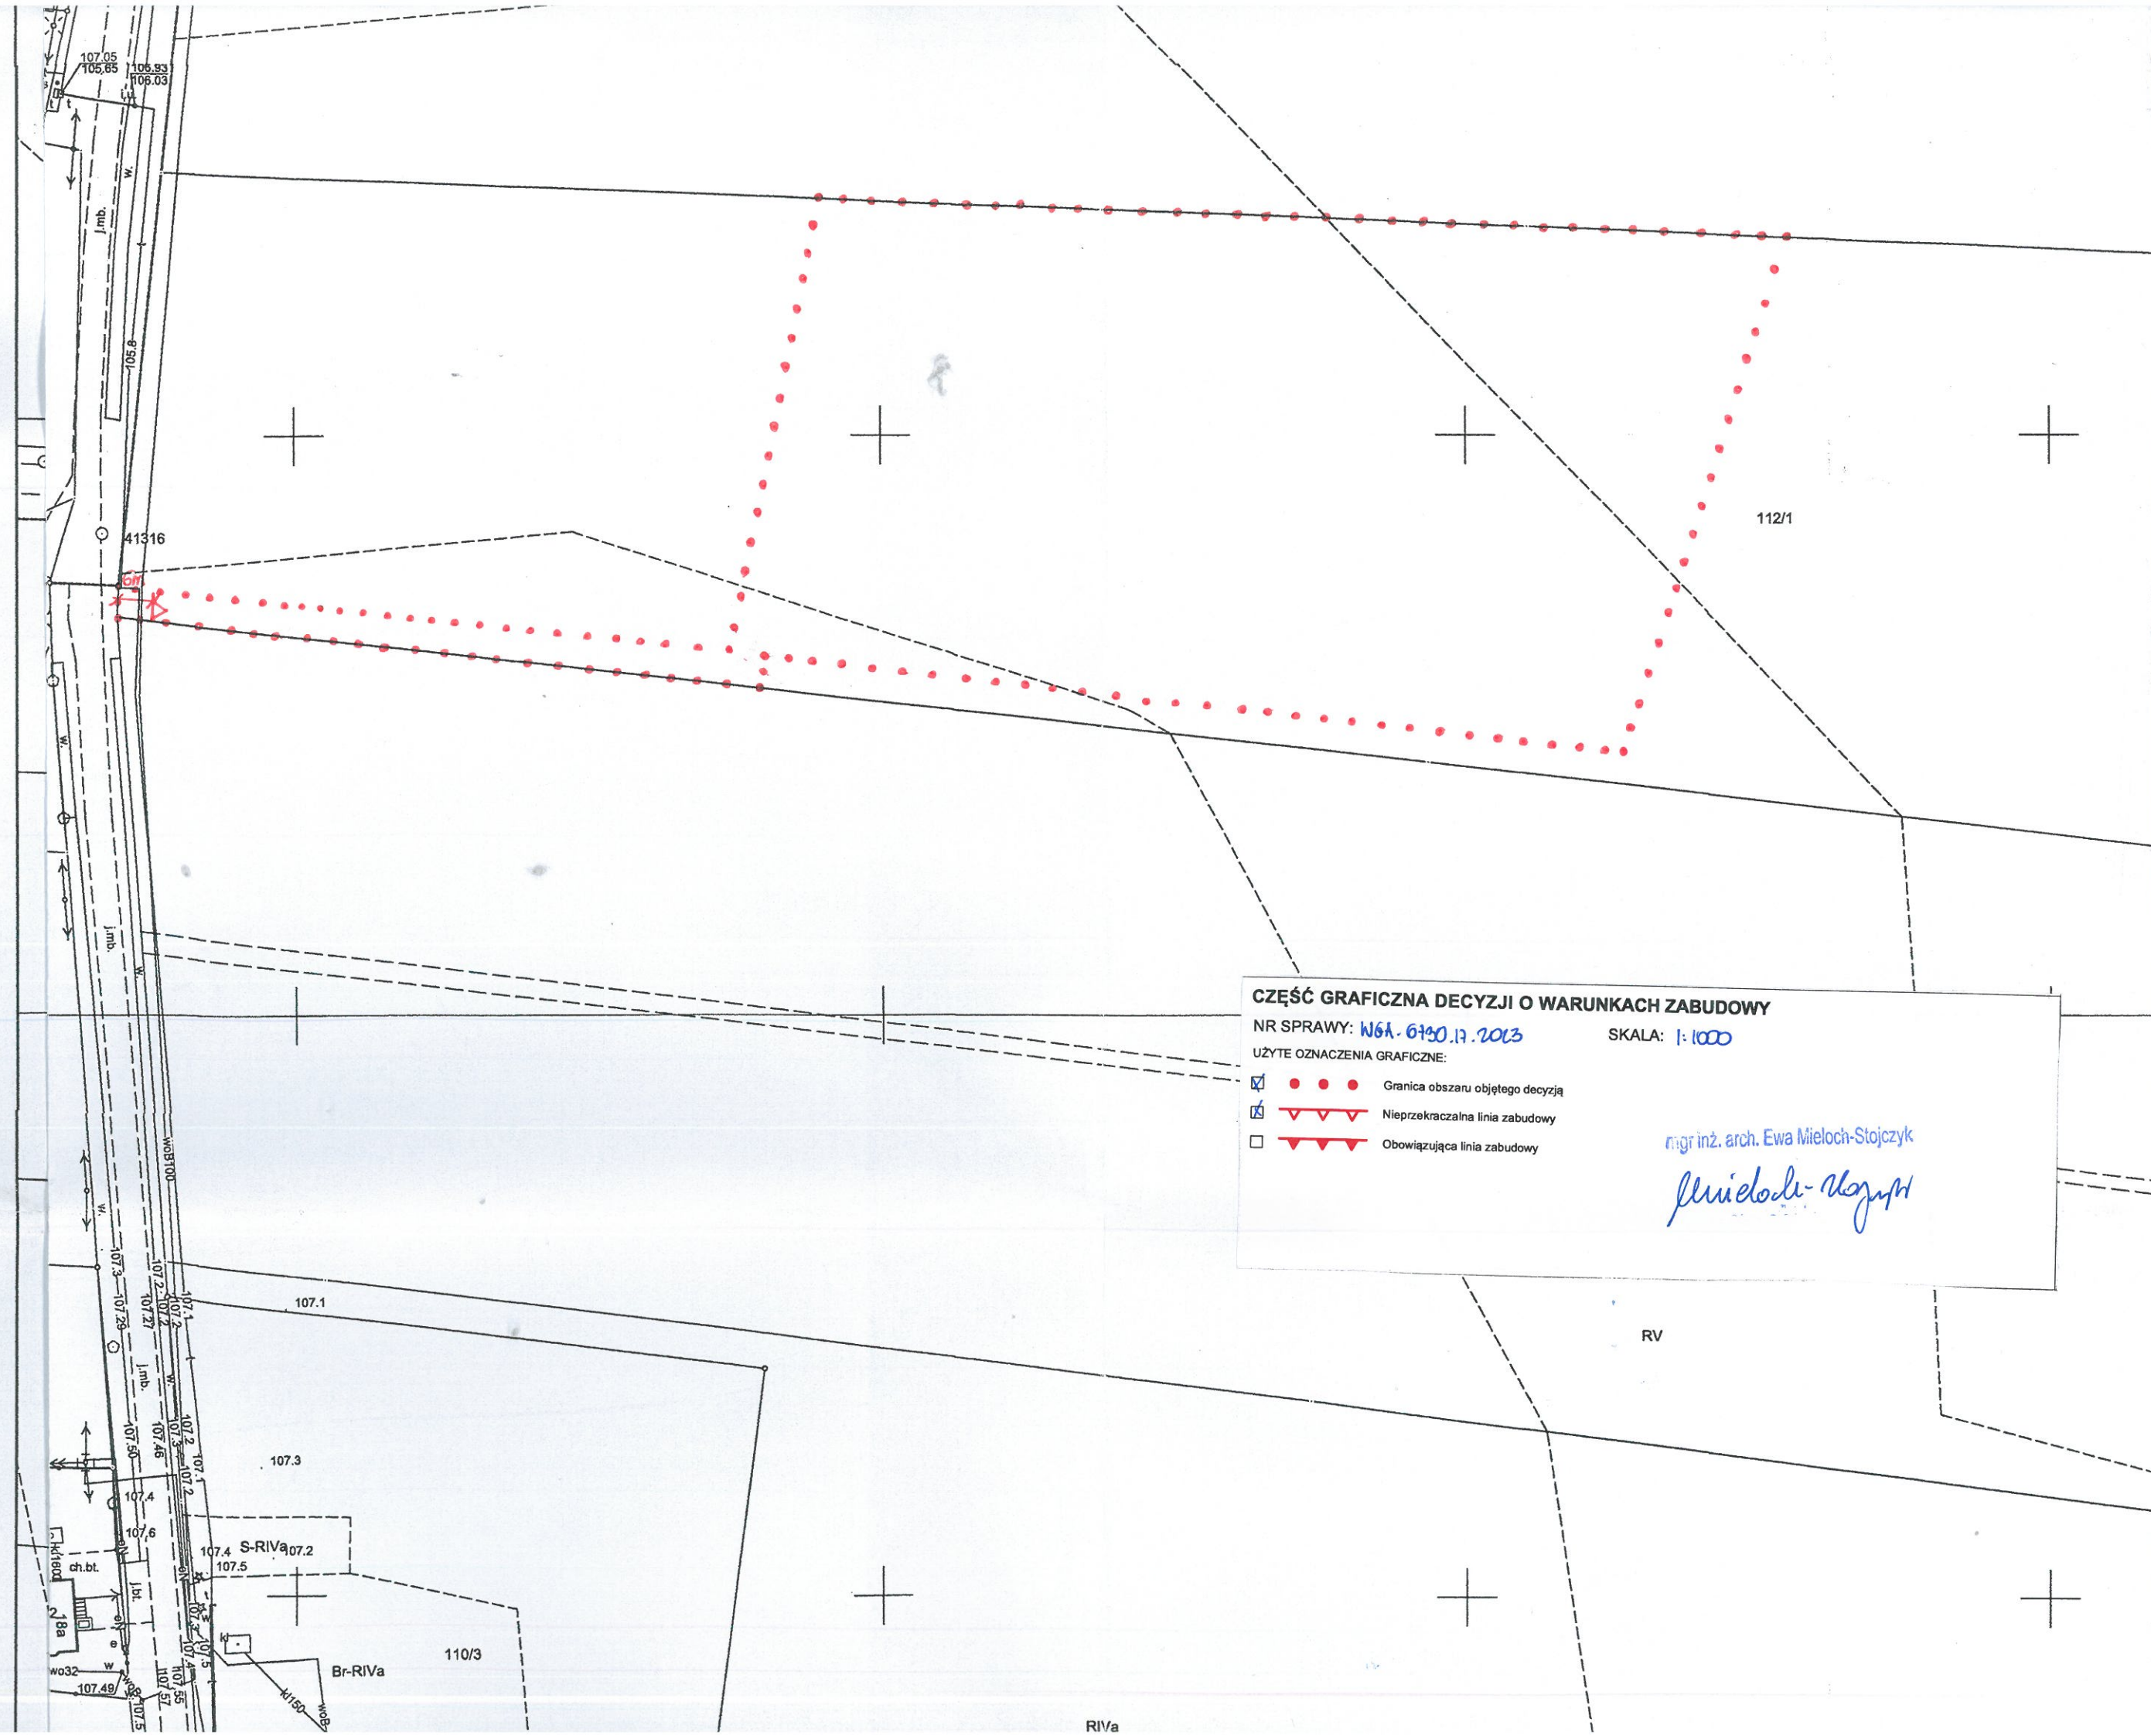

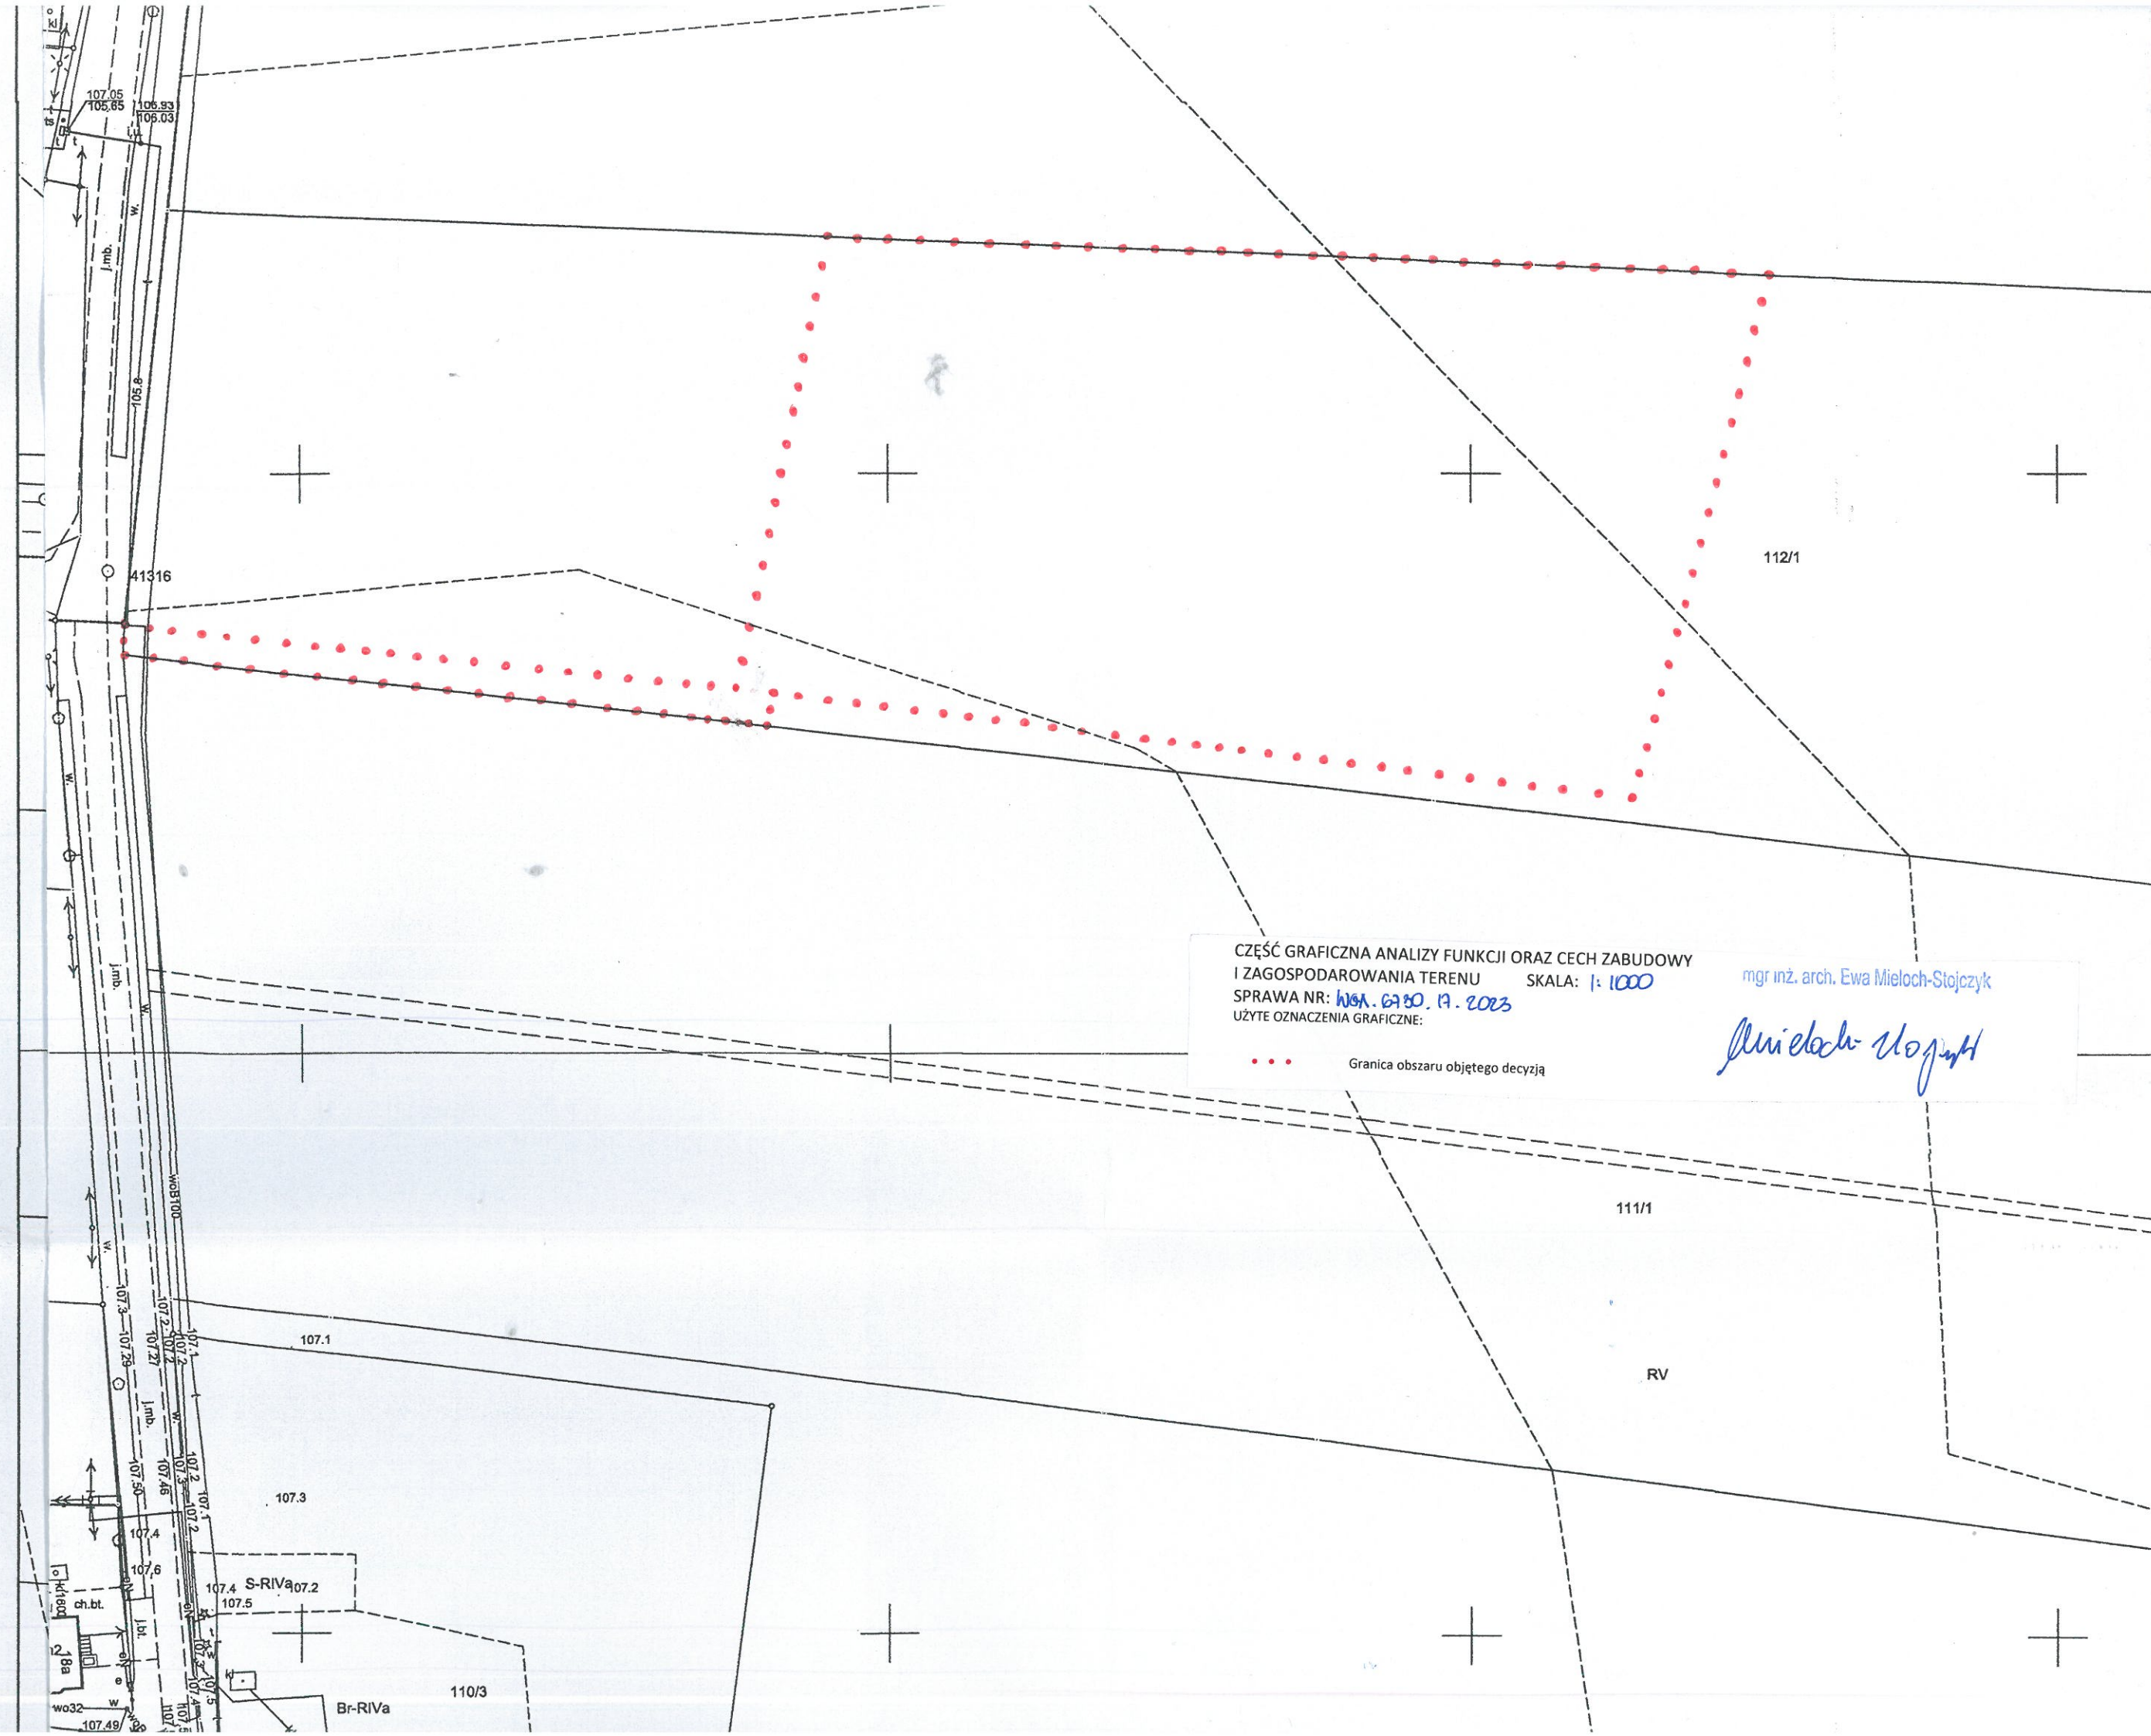

CZĘŚĆ GRAFICZNA ANALIZY FUNKCJI ORAZ CECH ZABUDOWY
I ZAGOSPODAROWANIA TERENU SKALA: 1: 1000
SPRAWA NR: WSA. 6930. 17. 2023
UŻYTE OZNACZENIA GRAFICZNE:

mgr inż. arch. Ewa Mieloch-Stojczyk

Ewa Mieloch-Stojczyk

... Granica obszaru objętego decyzją