




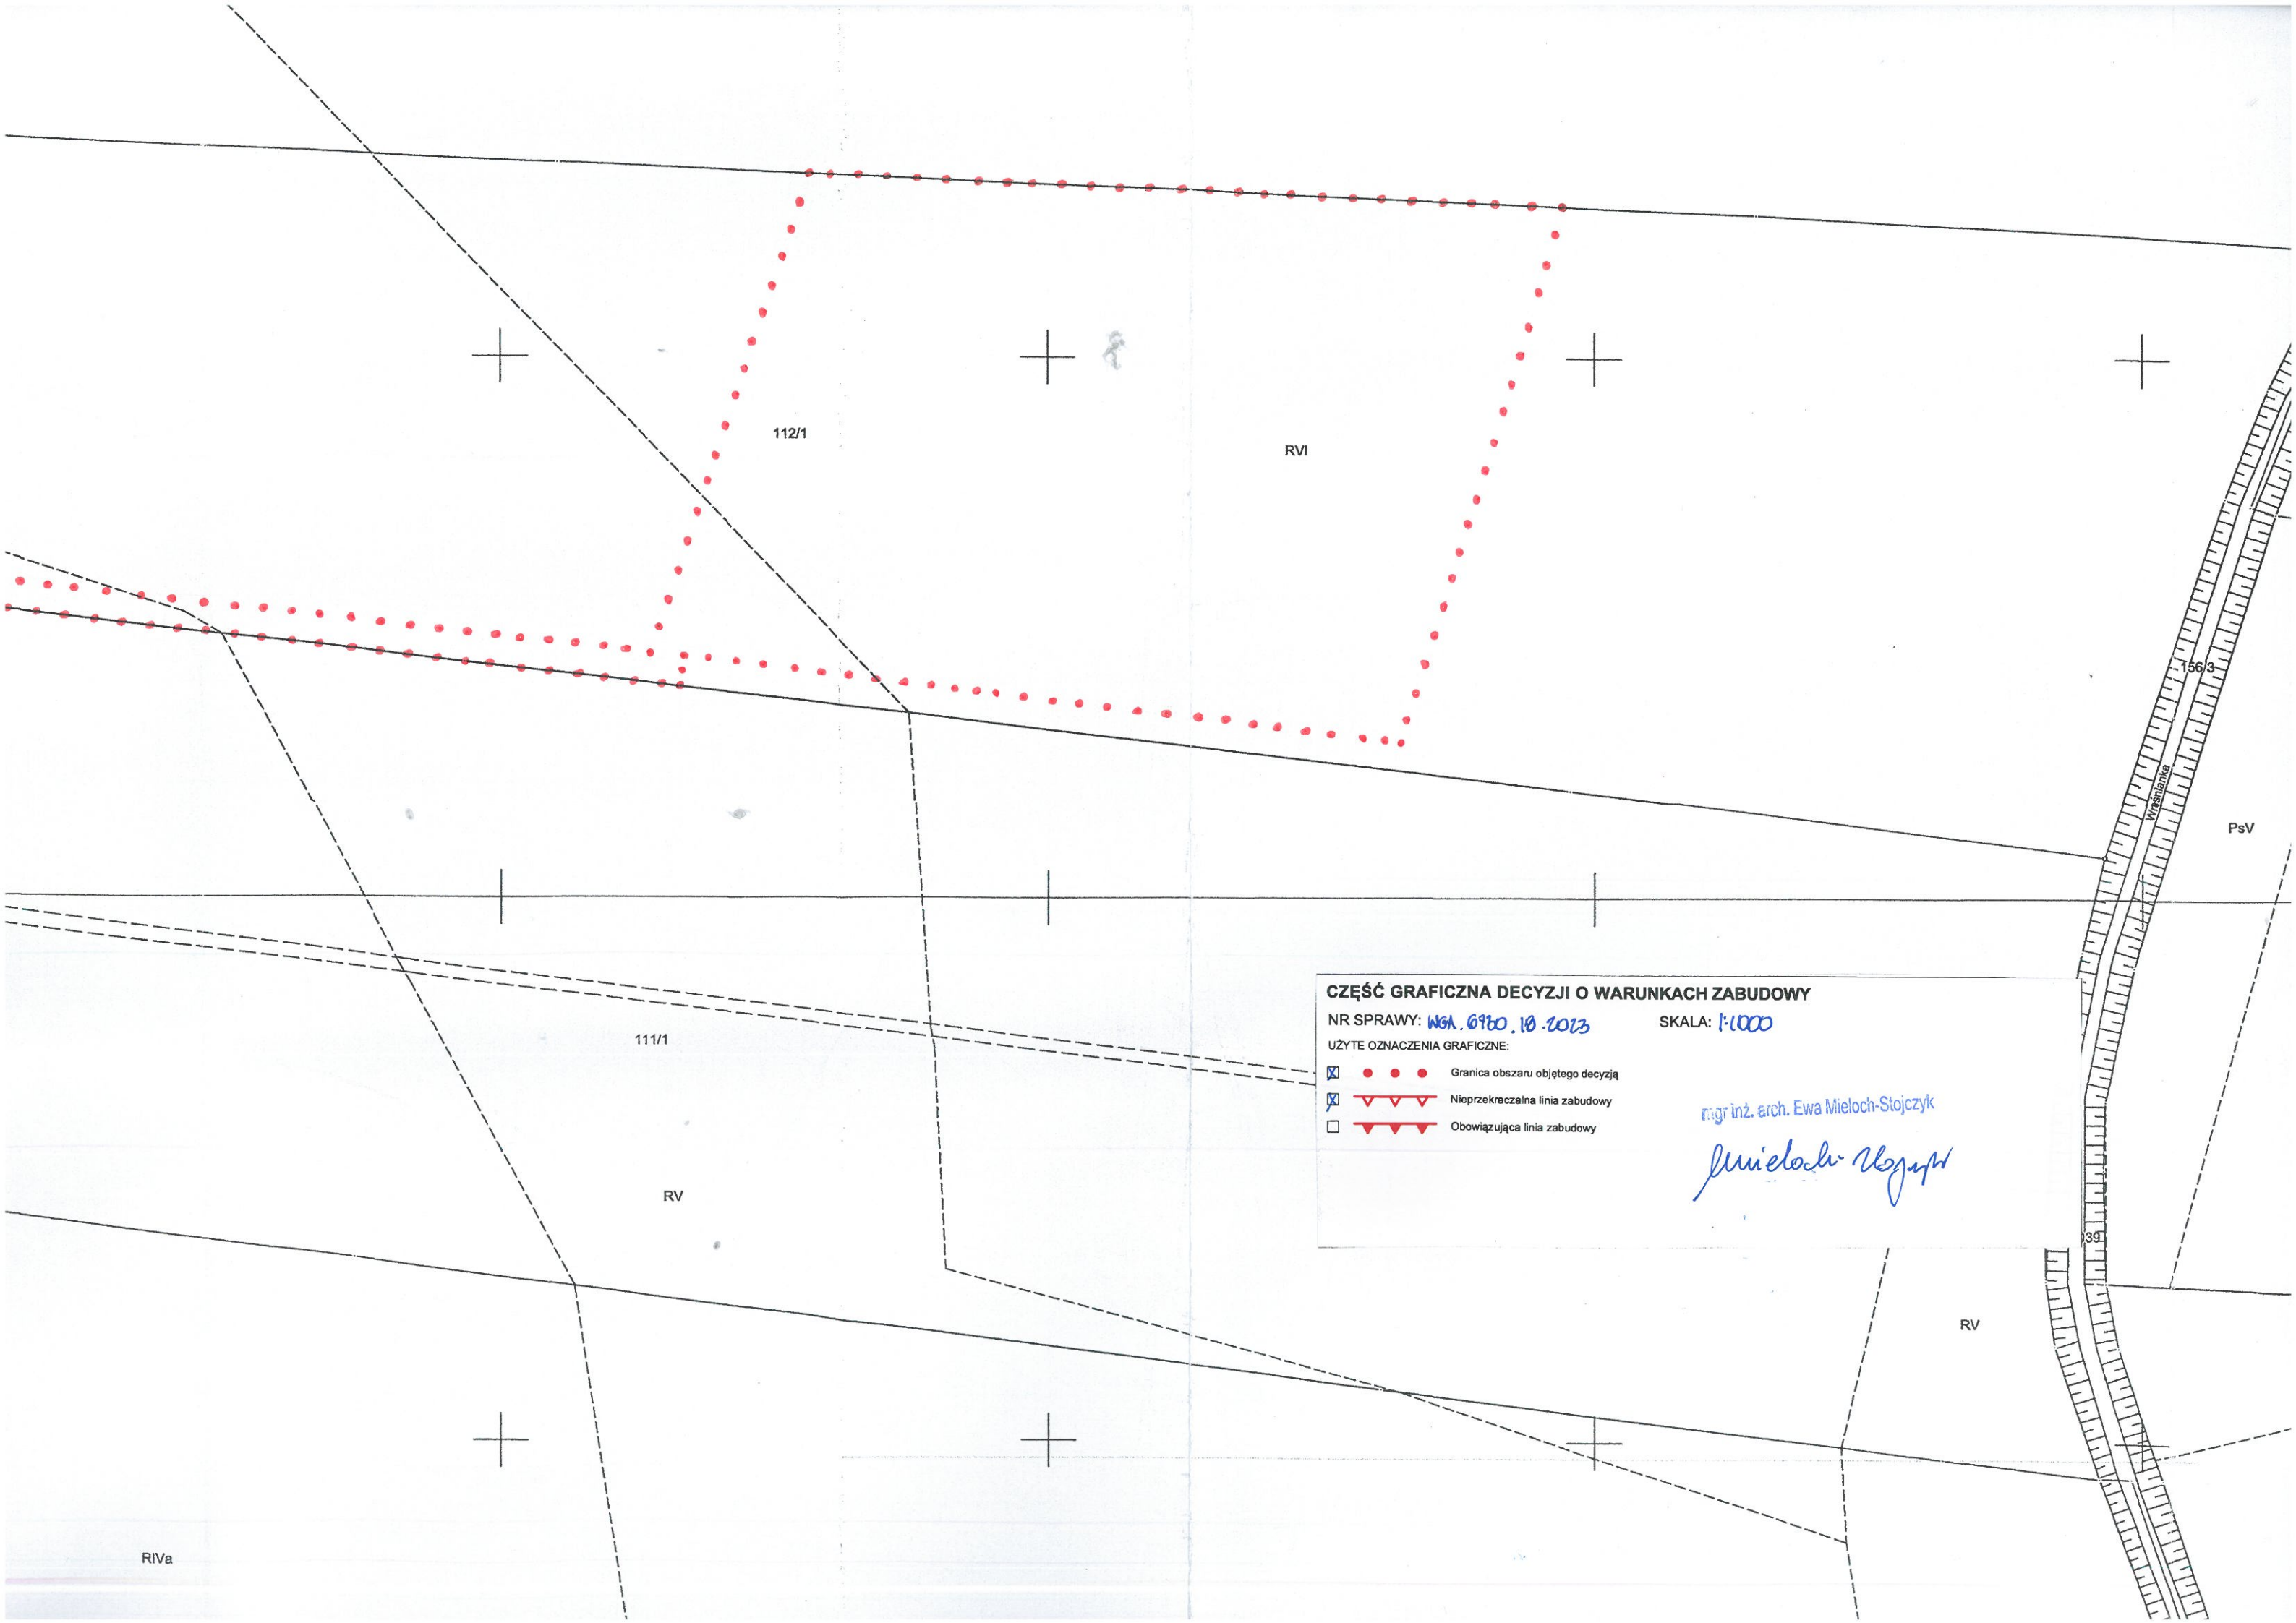

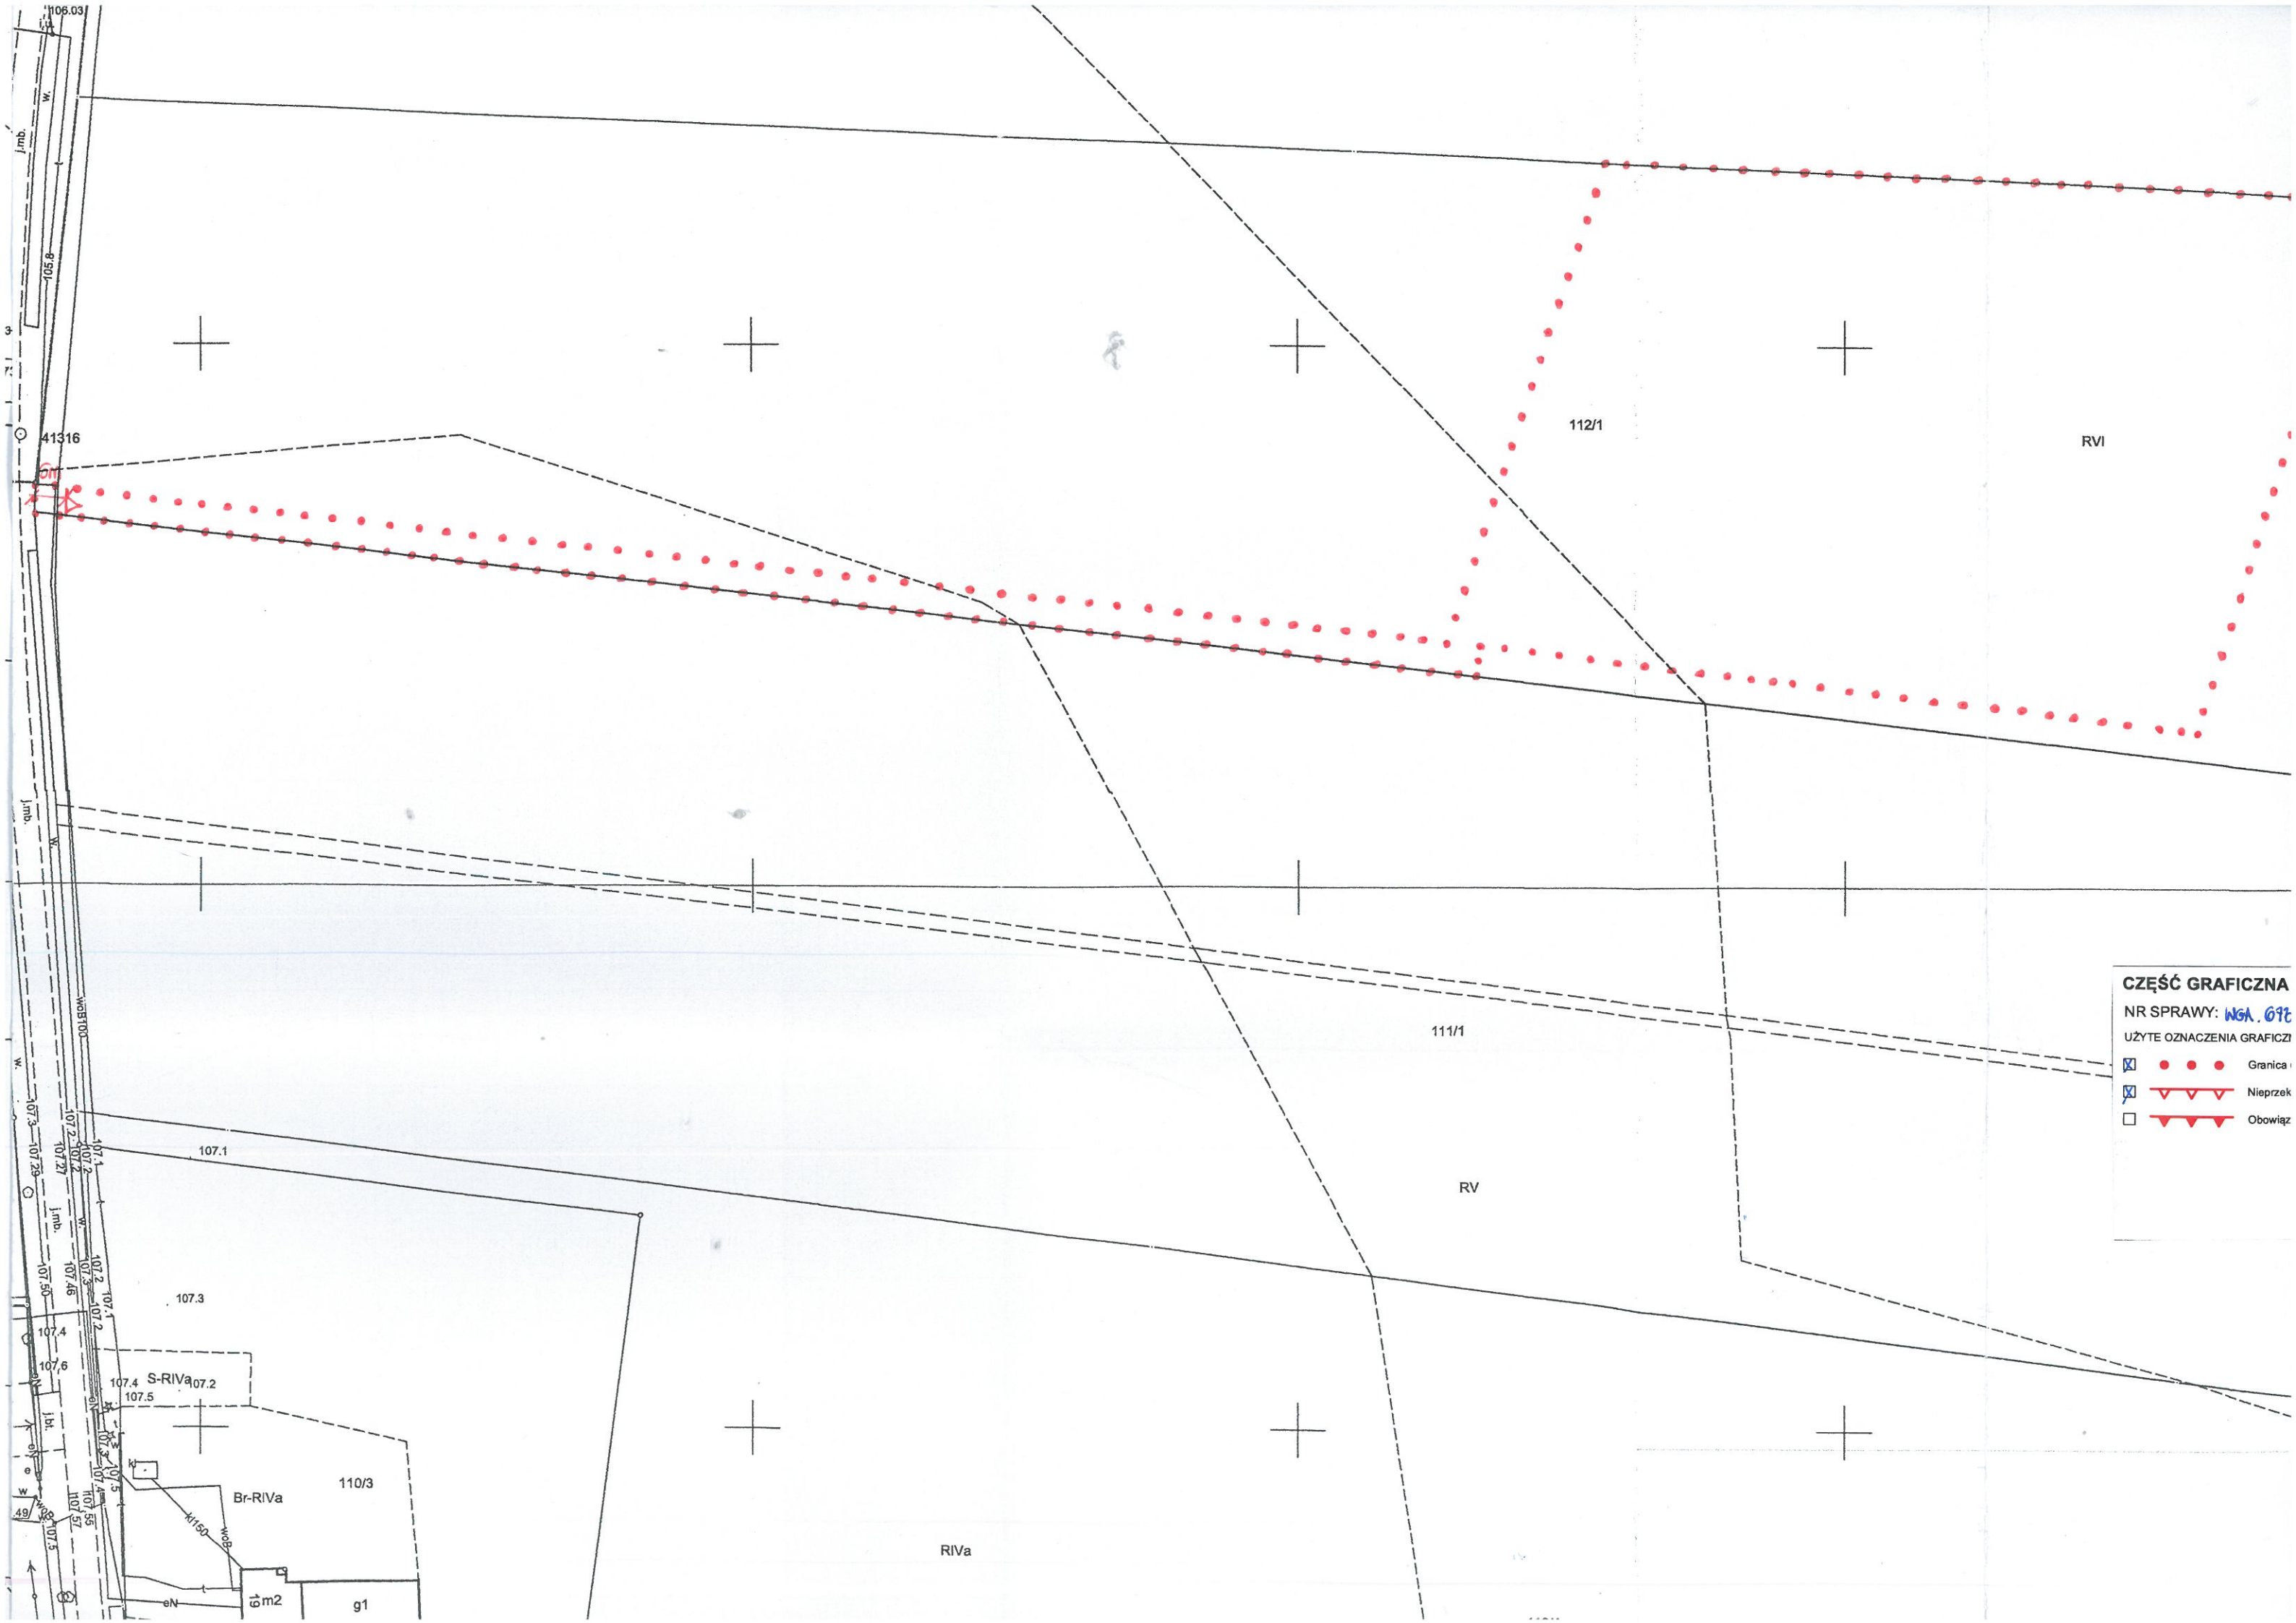

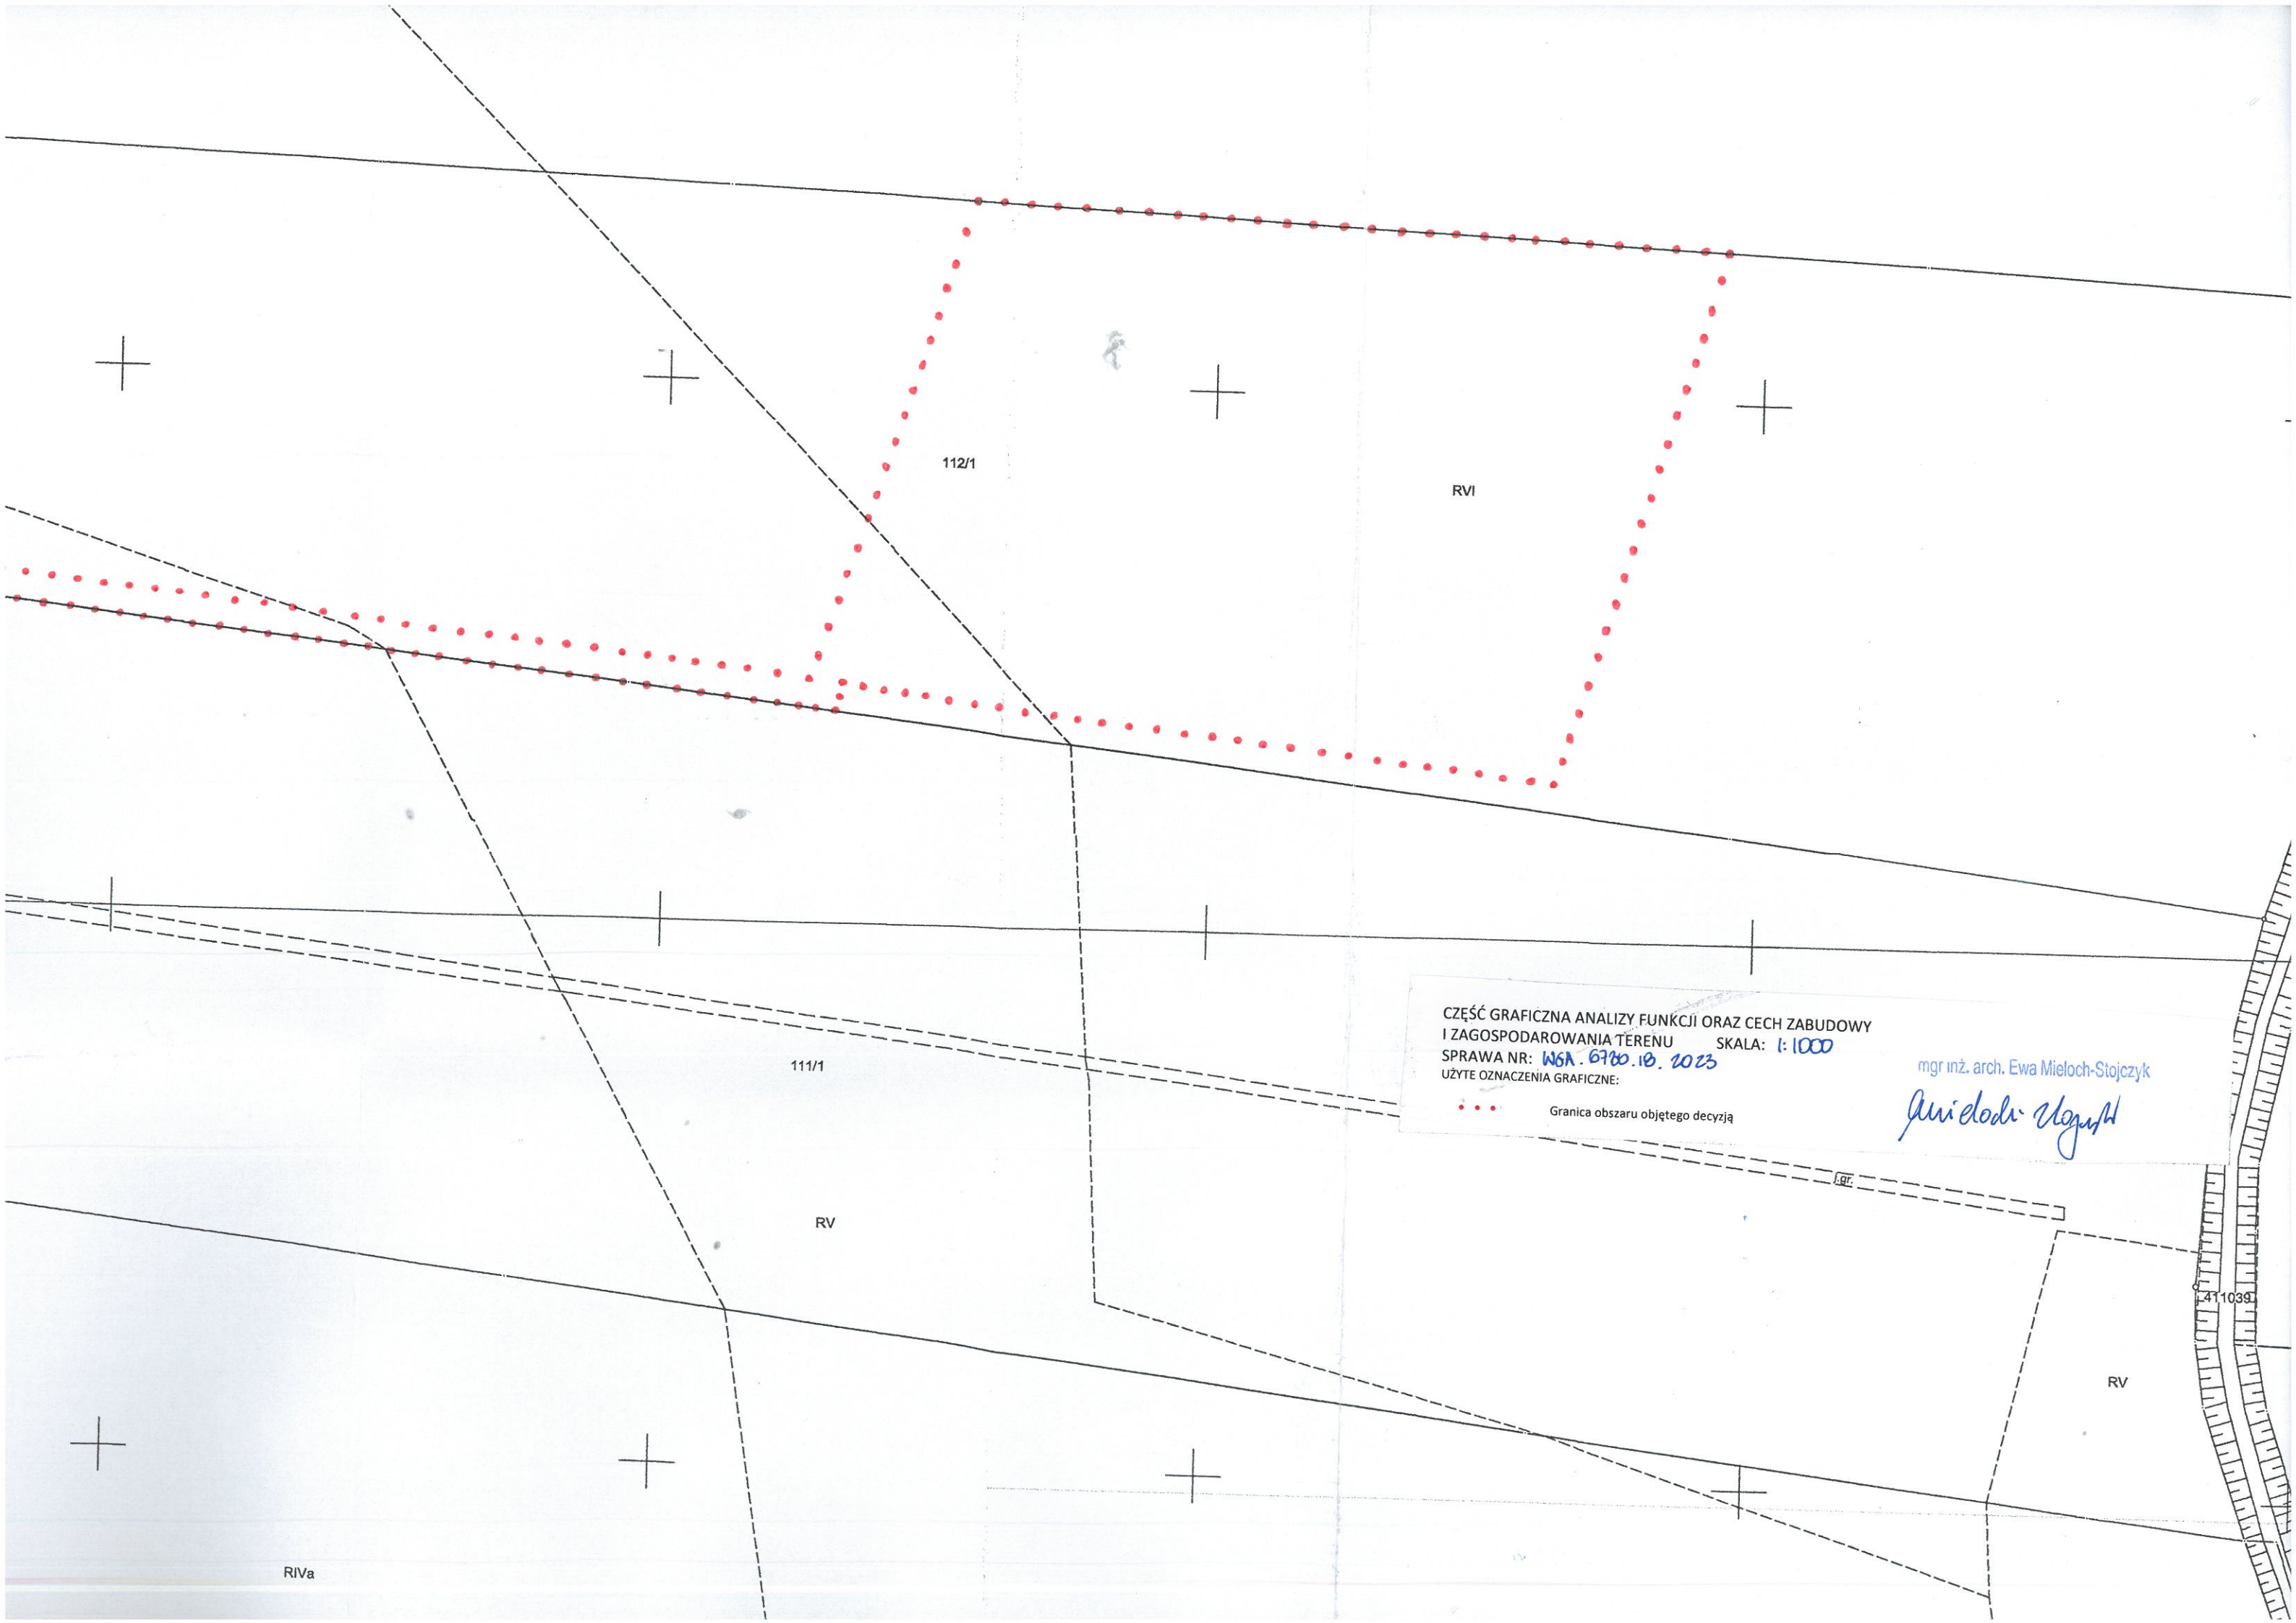

112/1

RVI

111/1

RV

CZĘŚĆ GRAFICZNA ANALIZY FUNKCJI ORAZ CECH ZABUDOWY
I ZAGOSPODAROWANIA TERENU SKALA: 1:1000
SPRAWA NR: WSA.6780.10.2023
UŻYTE OZNACZENIA GRAFICZNE:

... Granica obszaru objętego decyzją

mgr inż. arch. Ewa Mieloch-Stojczyk

Ewa Mieloch-Stojczyk

411039

RV

RIVa

