


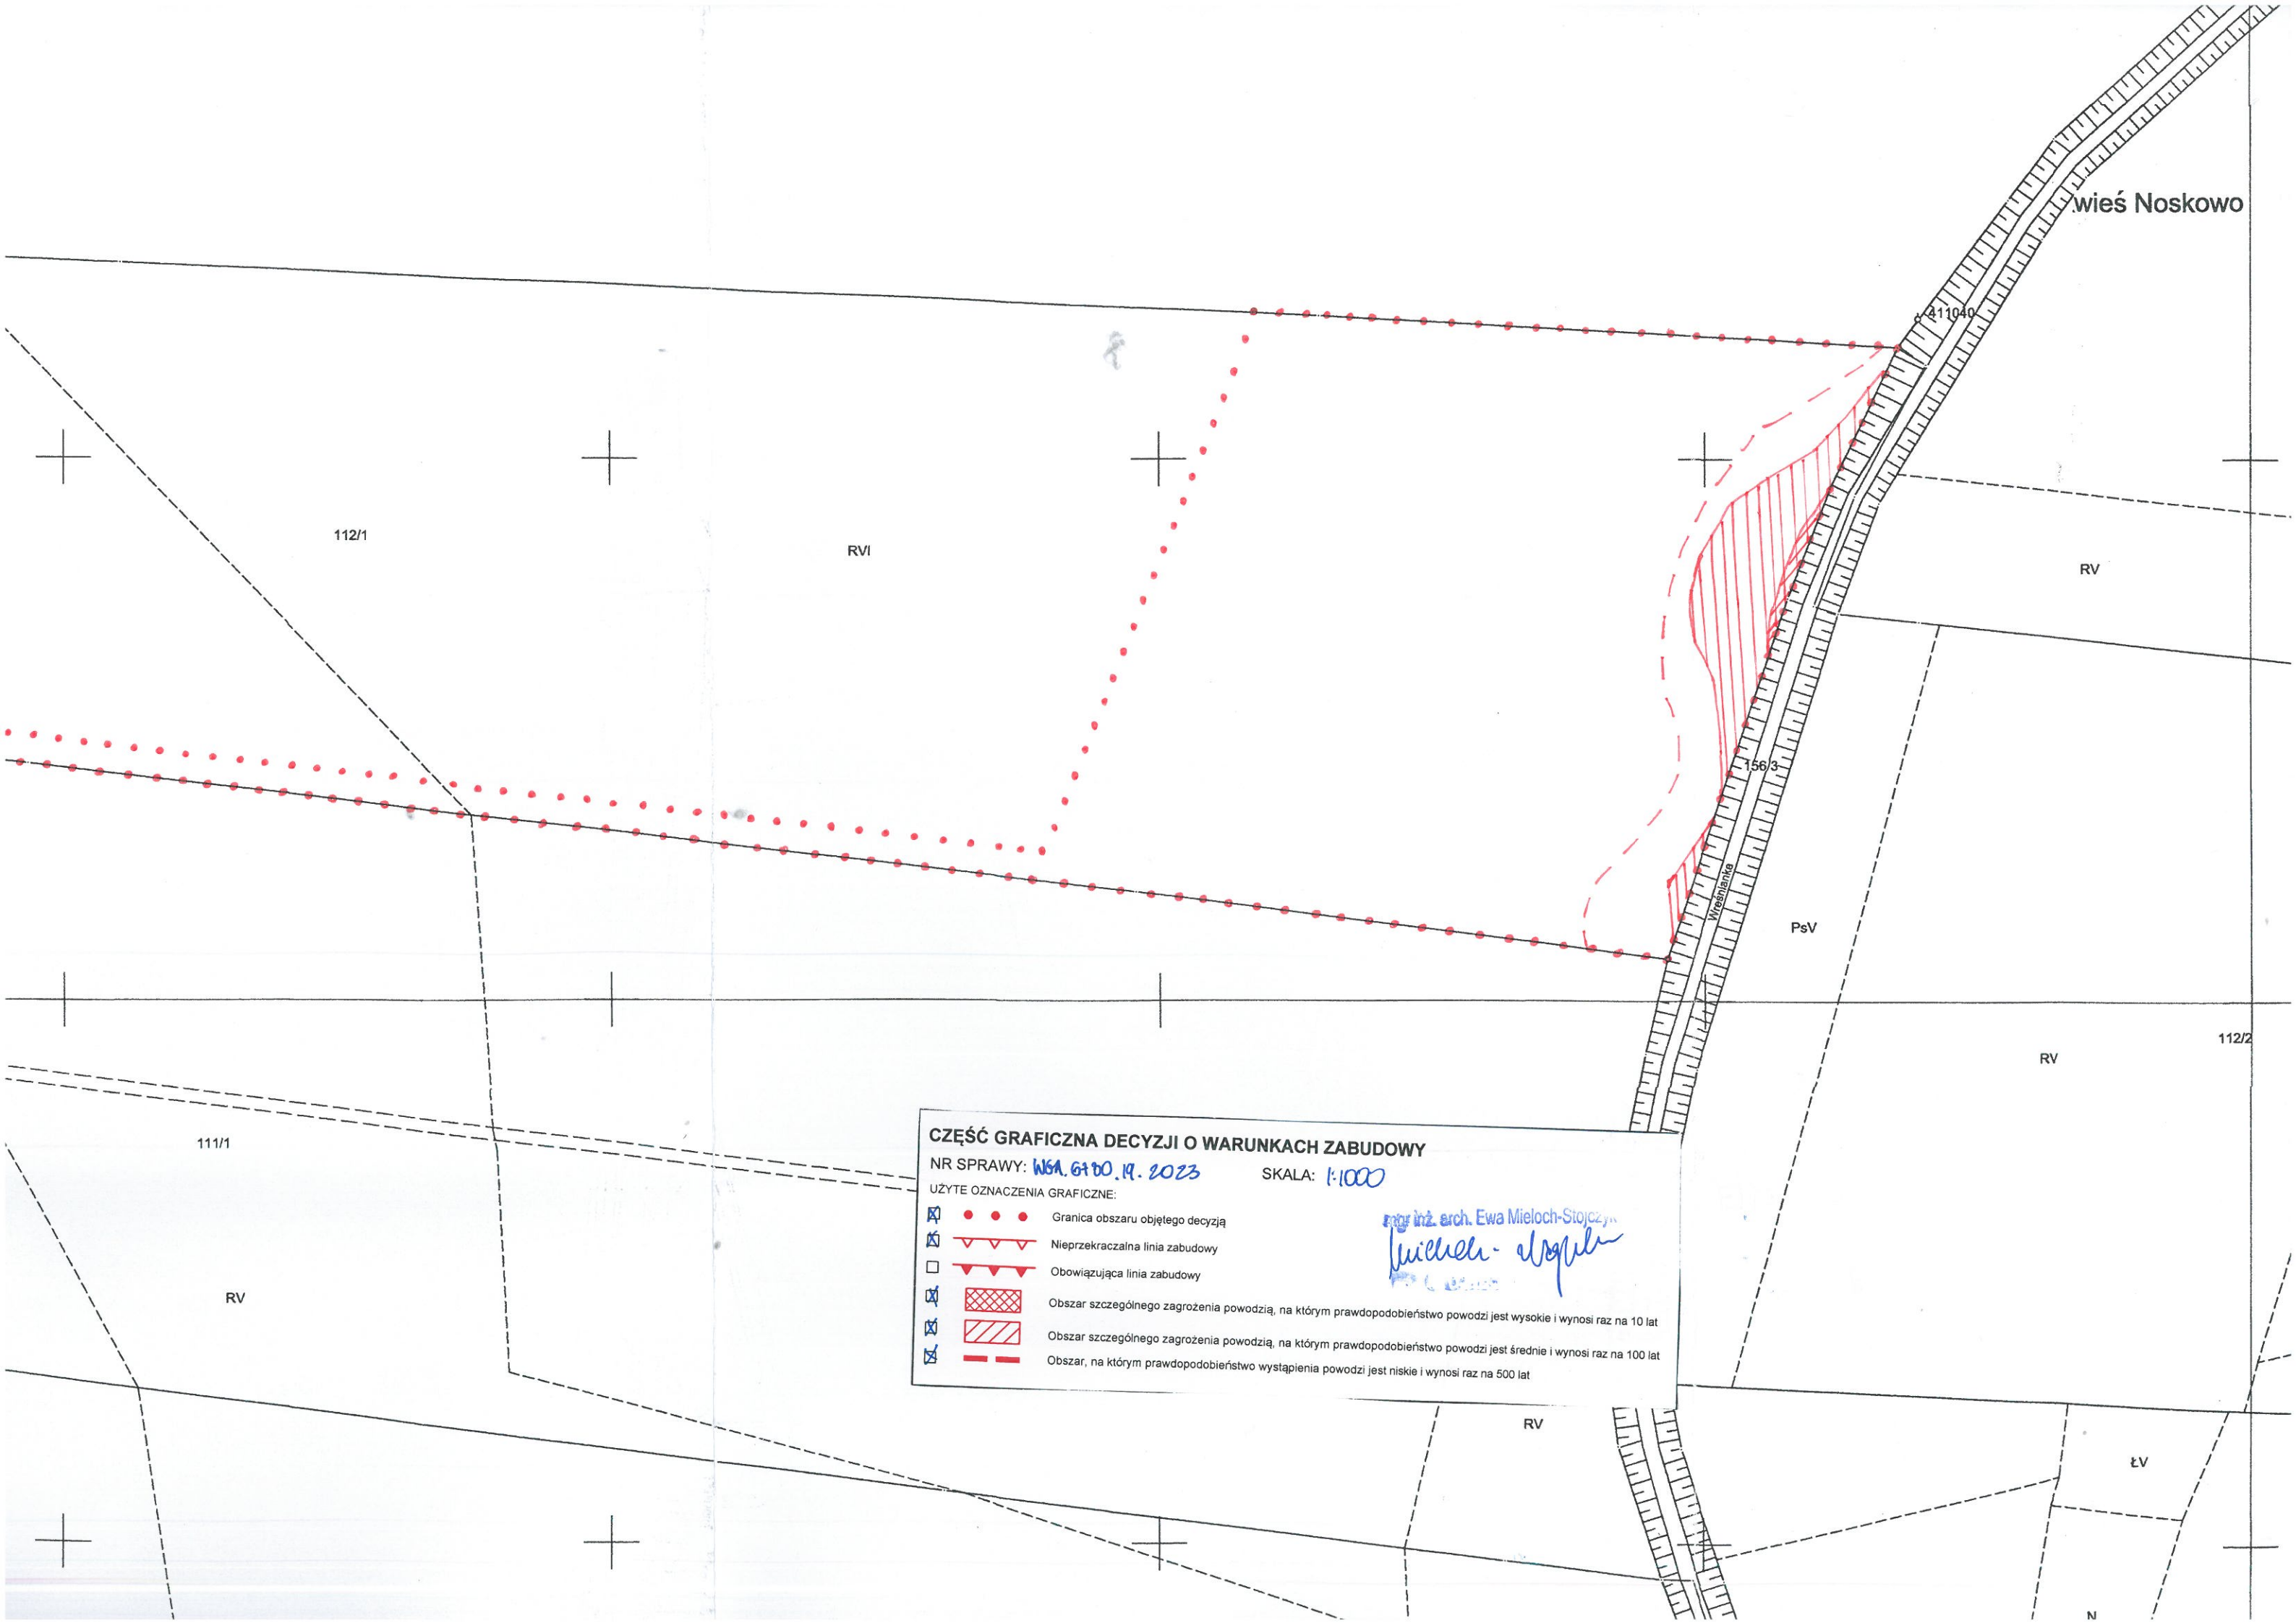

wieś Noskowo

112/1

RVI

RV

156/3

PsV

RV

112/2

111/1

RV

RV

ŁV

N


CZĘŚĆ GRAFICZNA DECYZJI O WARUNKACH ZABUDOWY

NR SPRAWY: WSA.6100.19.2023 SKALA: 1:1000

UŻYTE OZNACZENIA GRAFICZNE:

	Granica obszaru objętego decyzją
	Nieprzekraczalna linia zabudowy
	Obowiązująca linia zabudowy
	Obszar szczególnego zagrożenia powodzią, na którym prawdopodobieństwo powodzi jest wysokie i wynosi raz na 10 lat
	Obszar szczególnego zagrożenia powodzią, na którym prawdopodobieństwo powodzi jest średnie i wynosi raz na 100 lat
	Obszar, na którym prawdopodobieństwo wystąpienia powodzi jest niskie i wynosi raz na 500 lat

mgr inż. arch. Ewa Mieloch-Stojczyńska
Ewa Mieloch-Stojczyńska

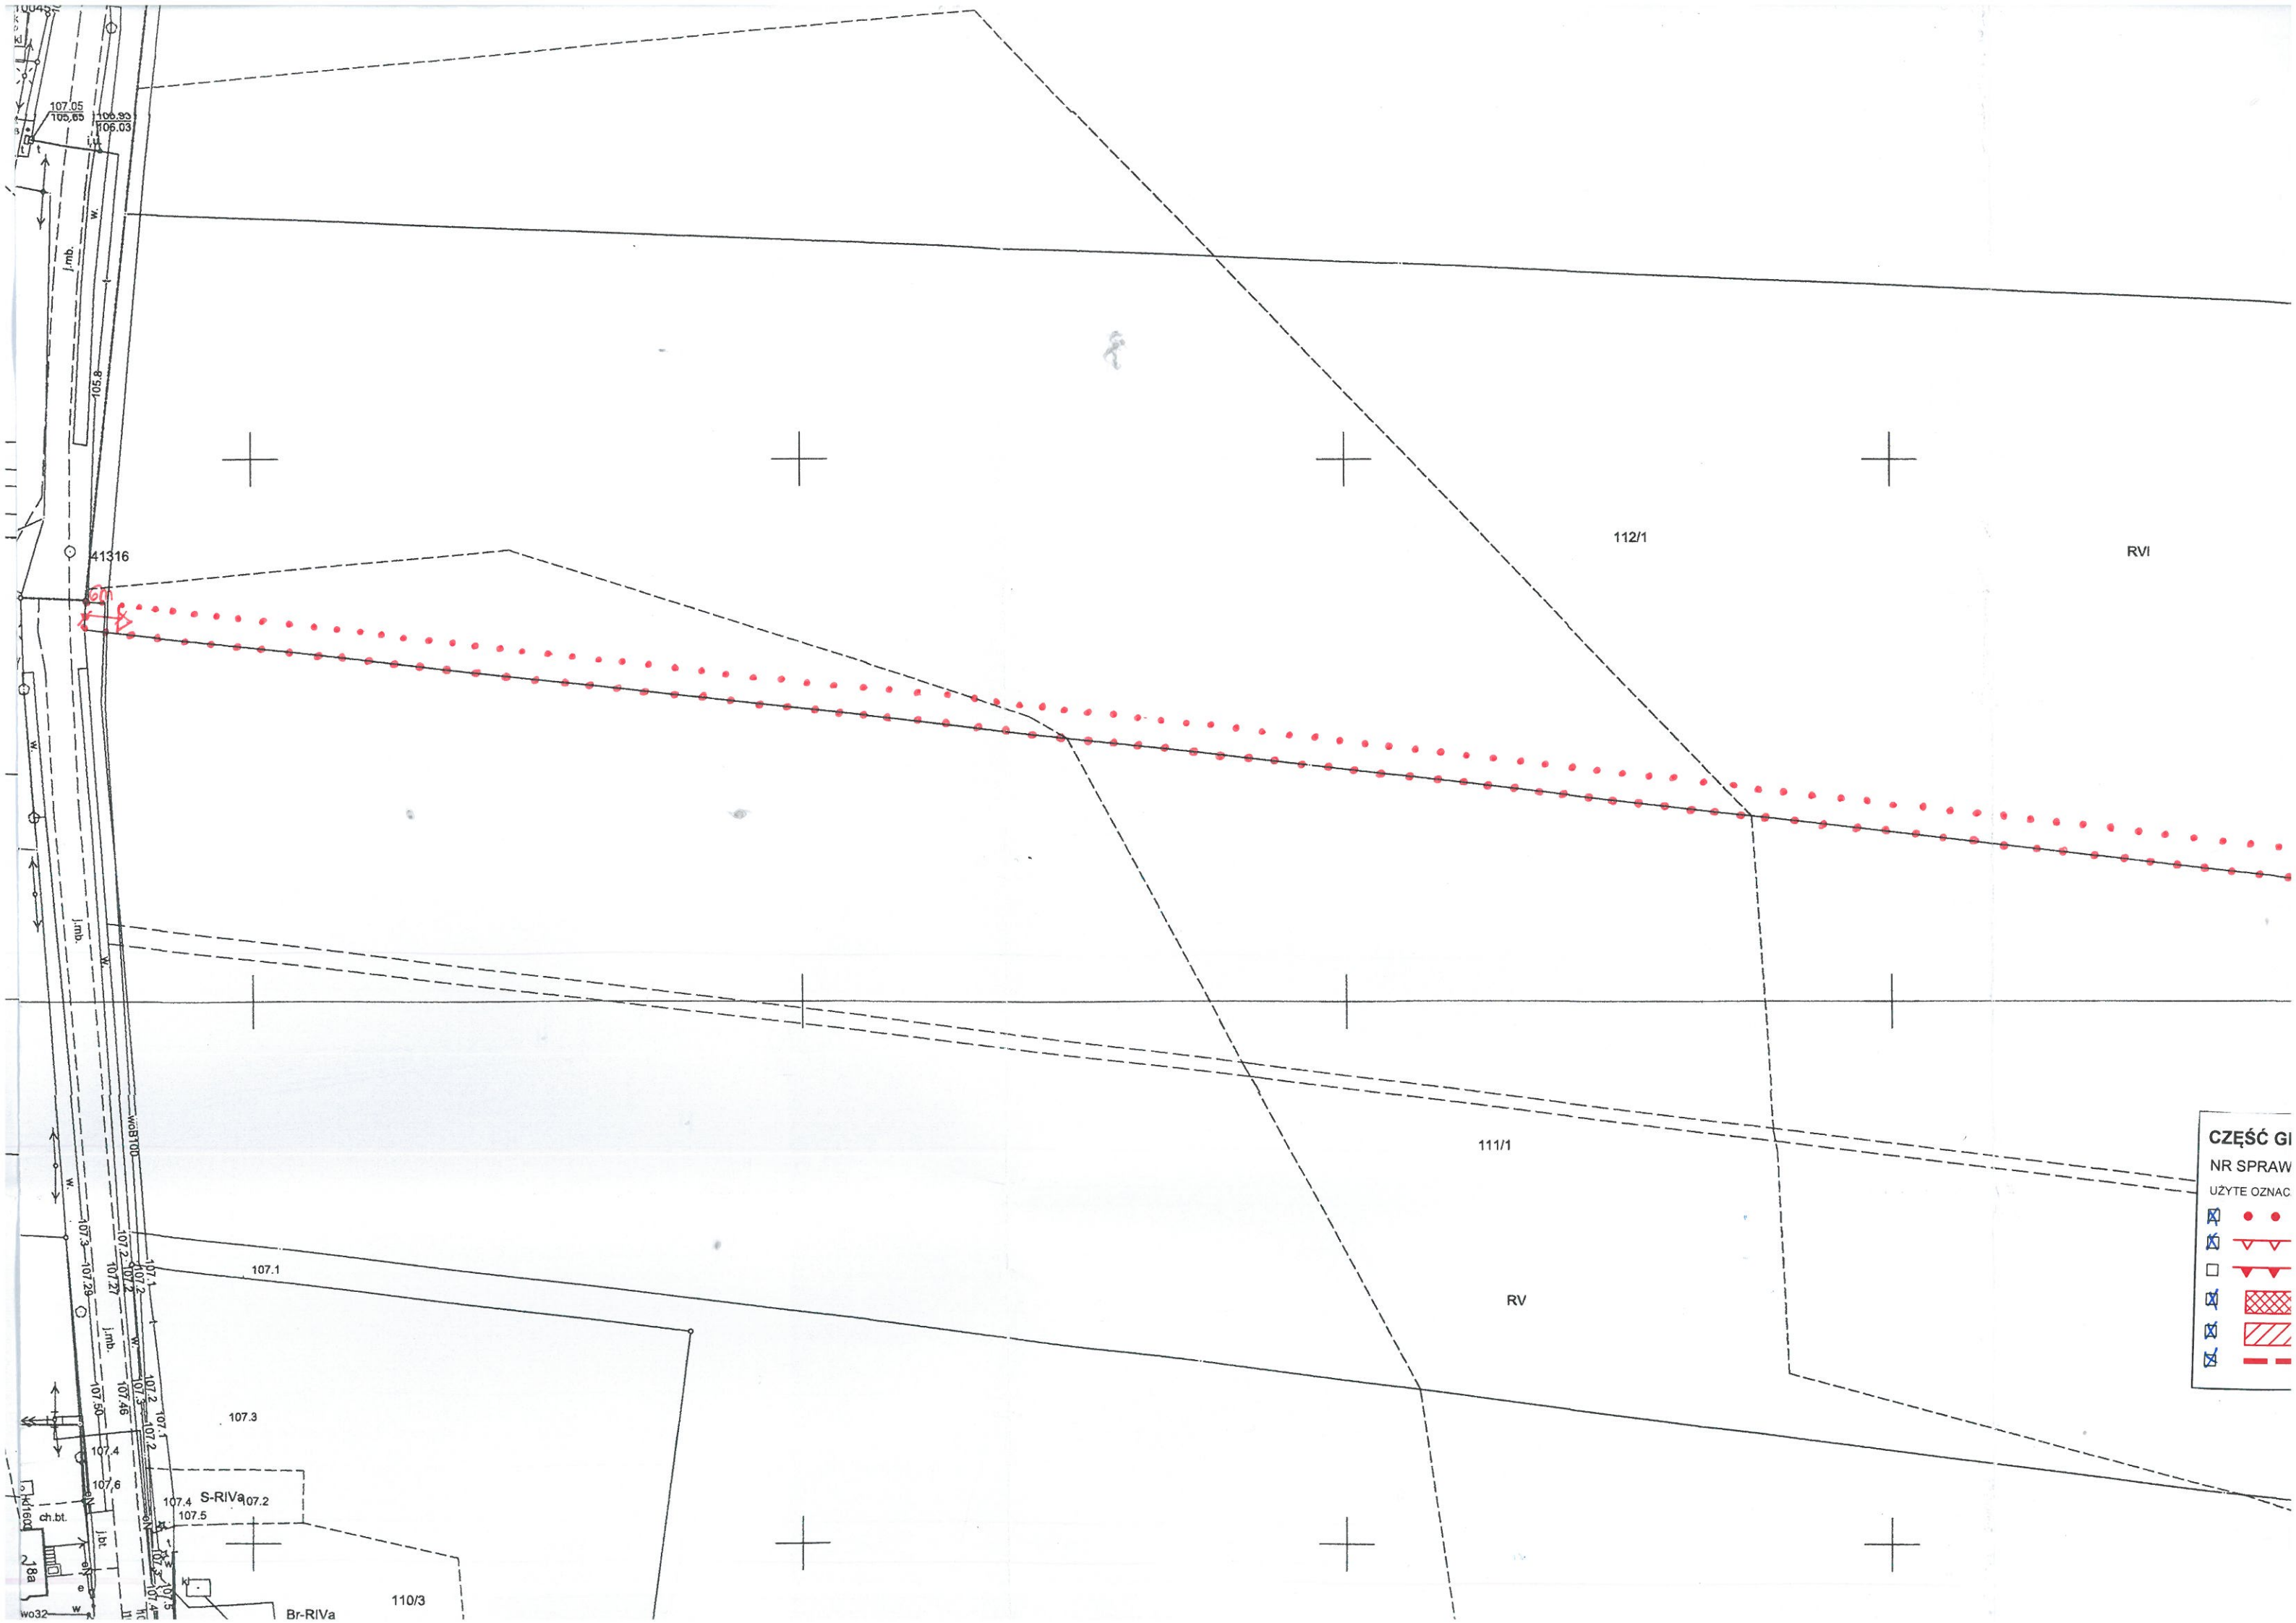

wieś Noskowo

CZĘŚĆ GRAFICZNA ANALIZY FUNKCJI ORAZ CECH ZABUDOWY
 I ZAGOSPODAROWANIA TERENU
 SKALA: 1:1000
 SPRAWA NR: W61.6450.19.2023
 UŻYTE OZNACZENIA GRAFICZNE:

SKALA: 1:1000

mgr inż. arch. Ewa Mieloch-Stojczyk

mgr inż. arch. Ewa Mieloch-Stojczyk

Granica obszaru objętego decyzją

112/1

RVI

RV

PsV

112/2

RV

111/1

RV


RV

LV

1

RIVa

111/2

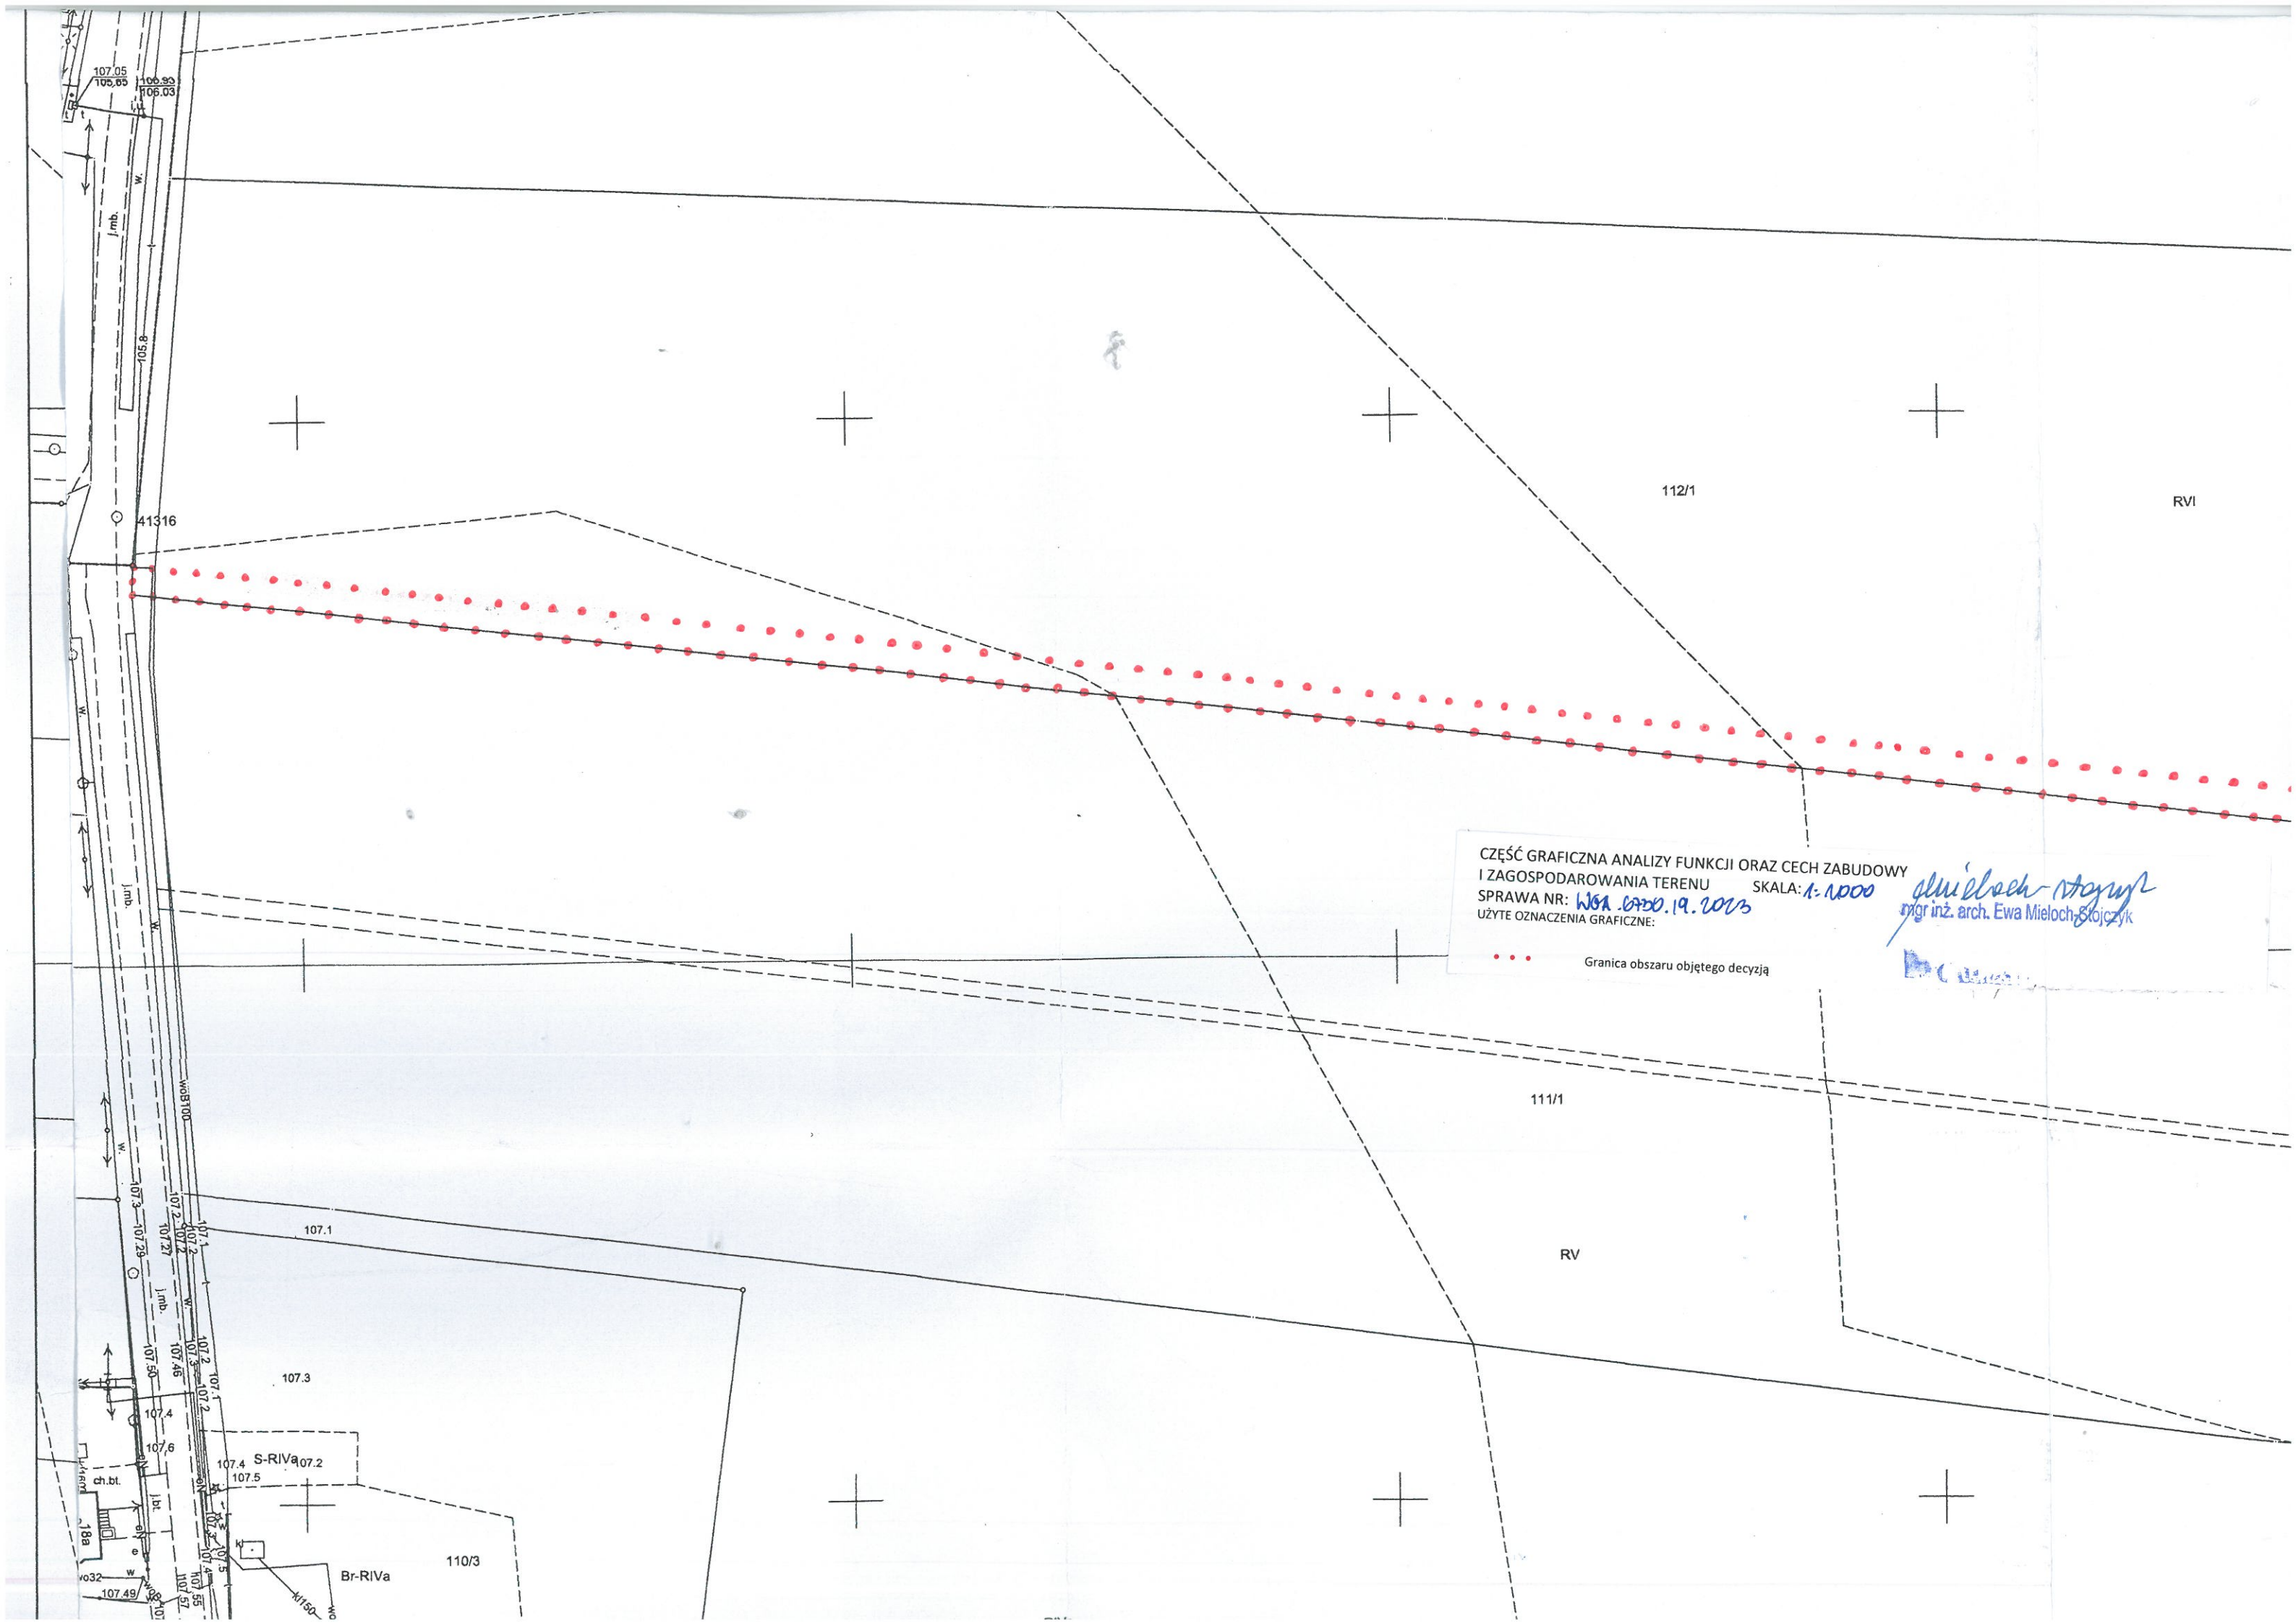

CZĘŚĆ GRAFICZNA ANALIZY FUNKCJI ORAZ CECH ZABUDOWY
I ZAGOSPODAROWANIA TERENU SKALA: 1:1000
SPRAWA NR: WSA.6700.19.2013
UŻYTE OZNACZENIA GRAFICZNE:

... Granica obszaru objętego decyzją

główny architekt
mgr inż. arch. Ewa Mieloch-Stojczyk

10.10.2013