


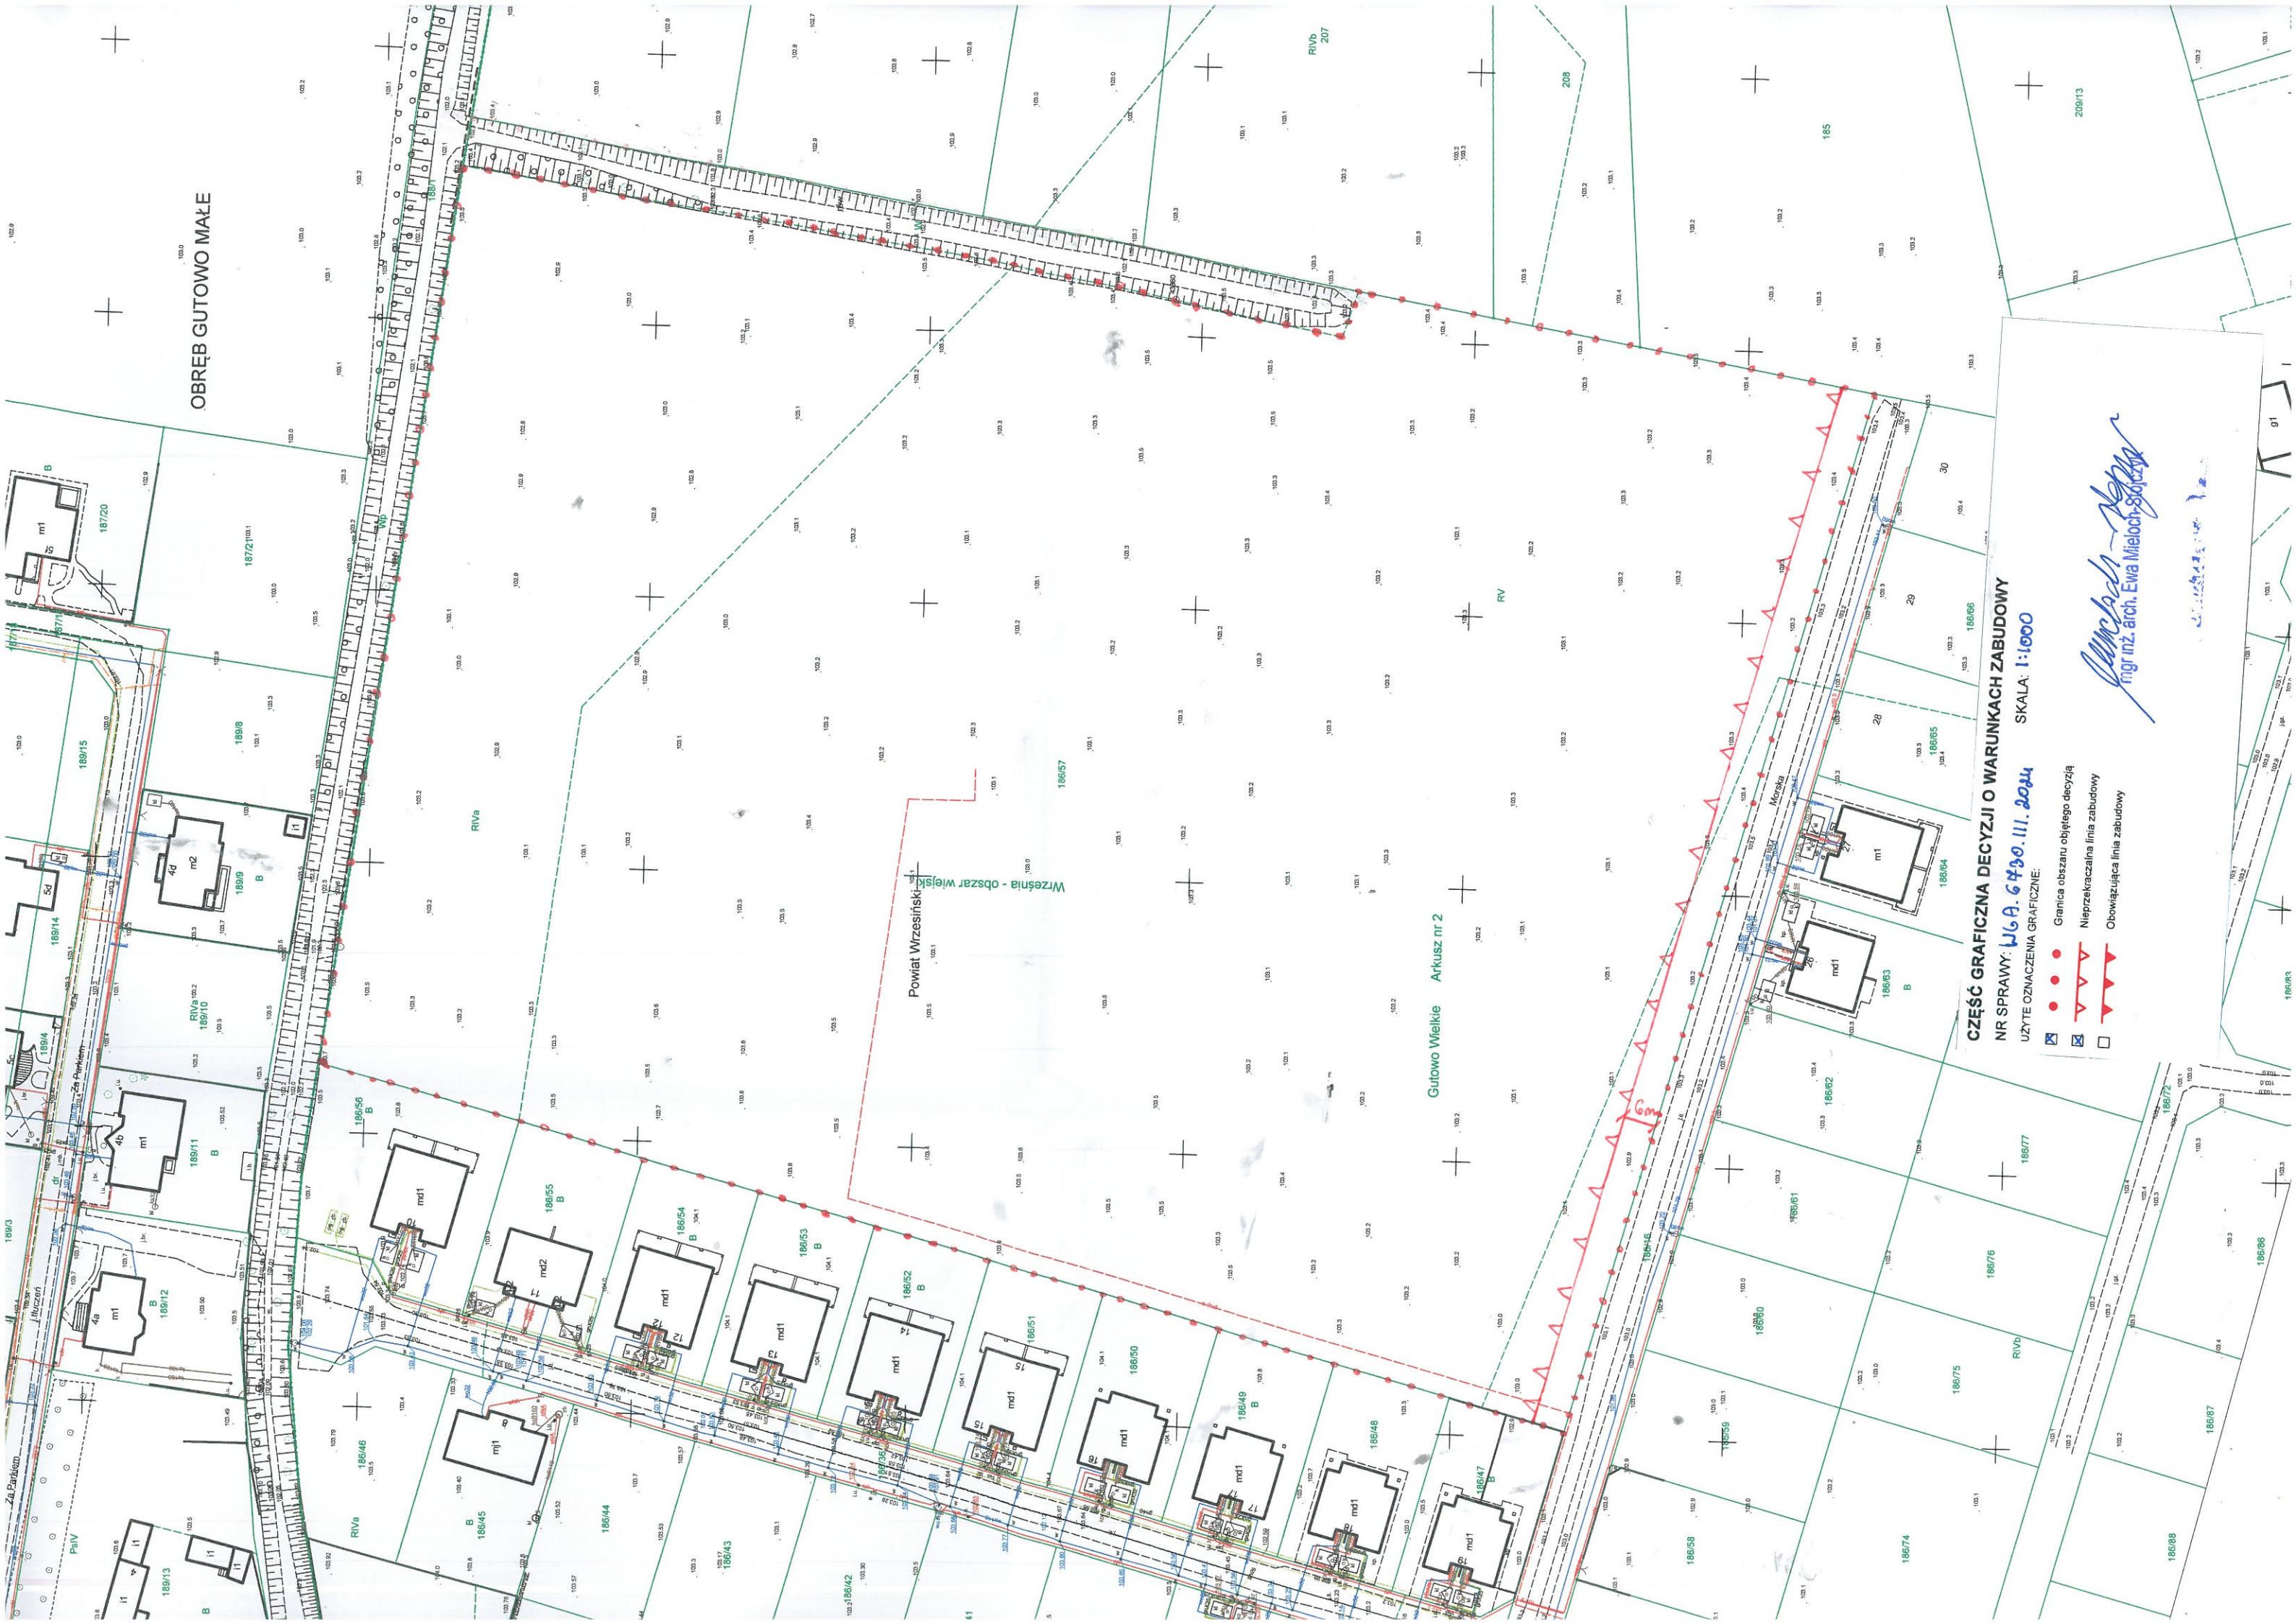

OBREB GUTOWO MAŁE

Powiat Wrzesiński

186/57

Gutowo Wielkie Arkusz nr 2

CZĘŚĆ GRAFICZNA DECYZJI O WARUNKACH ZABUDOWY
NR SPRAWY: WG.A.6490.III.2024 SKALA: 1:1000
UŻYTE OZNACZENIA GRAFICZNE:

- ☒ Granica obszaru objętego decyzją
- ☒ Nieprzekraczalna linia zabudowy
- ☐ Obowiązująca linia zabudowy

Ewa Mieloch-Sztybel
mgr inż. arch. Ewa Mieloch-Sztybel




CZĘŚĆ GRAFICZNA DECYZJI O WARUNKACH ZABUDOW
NR SPRAWY: WGA.6430.III.2024
SKALA: 1:1000

UŻYTE OZNACZENIA GRAFICZNE:

- ☒ Granica obszaru objętego decyzją
- ☒ Nieprzekraczalna linia zabudowy
- ☐ Obowiązująca linia zabudowy

[Signature]
mgr inż. arch.

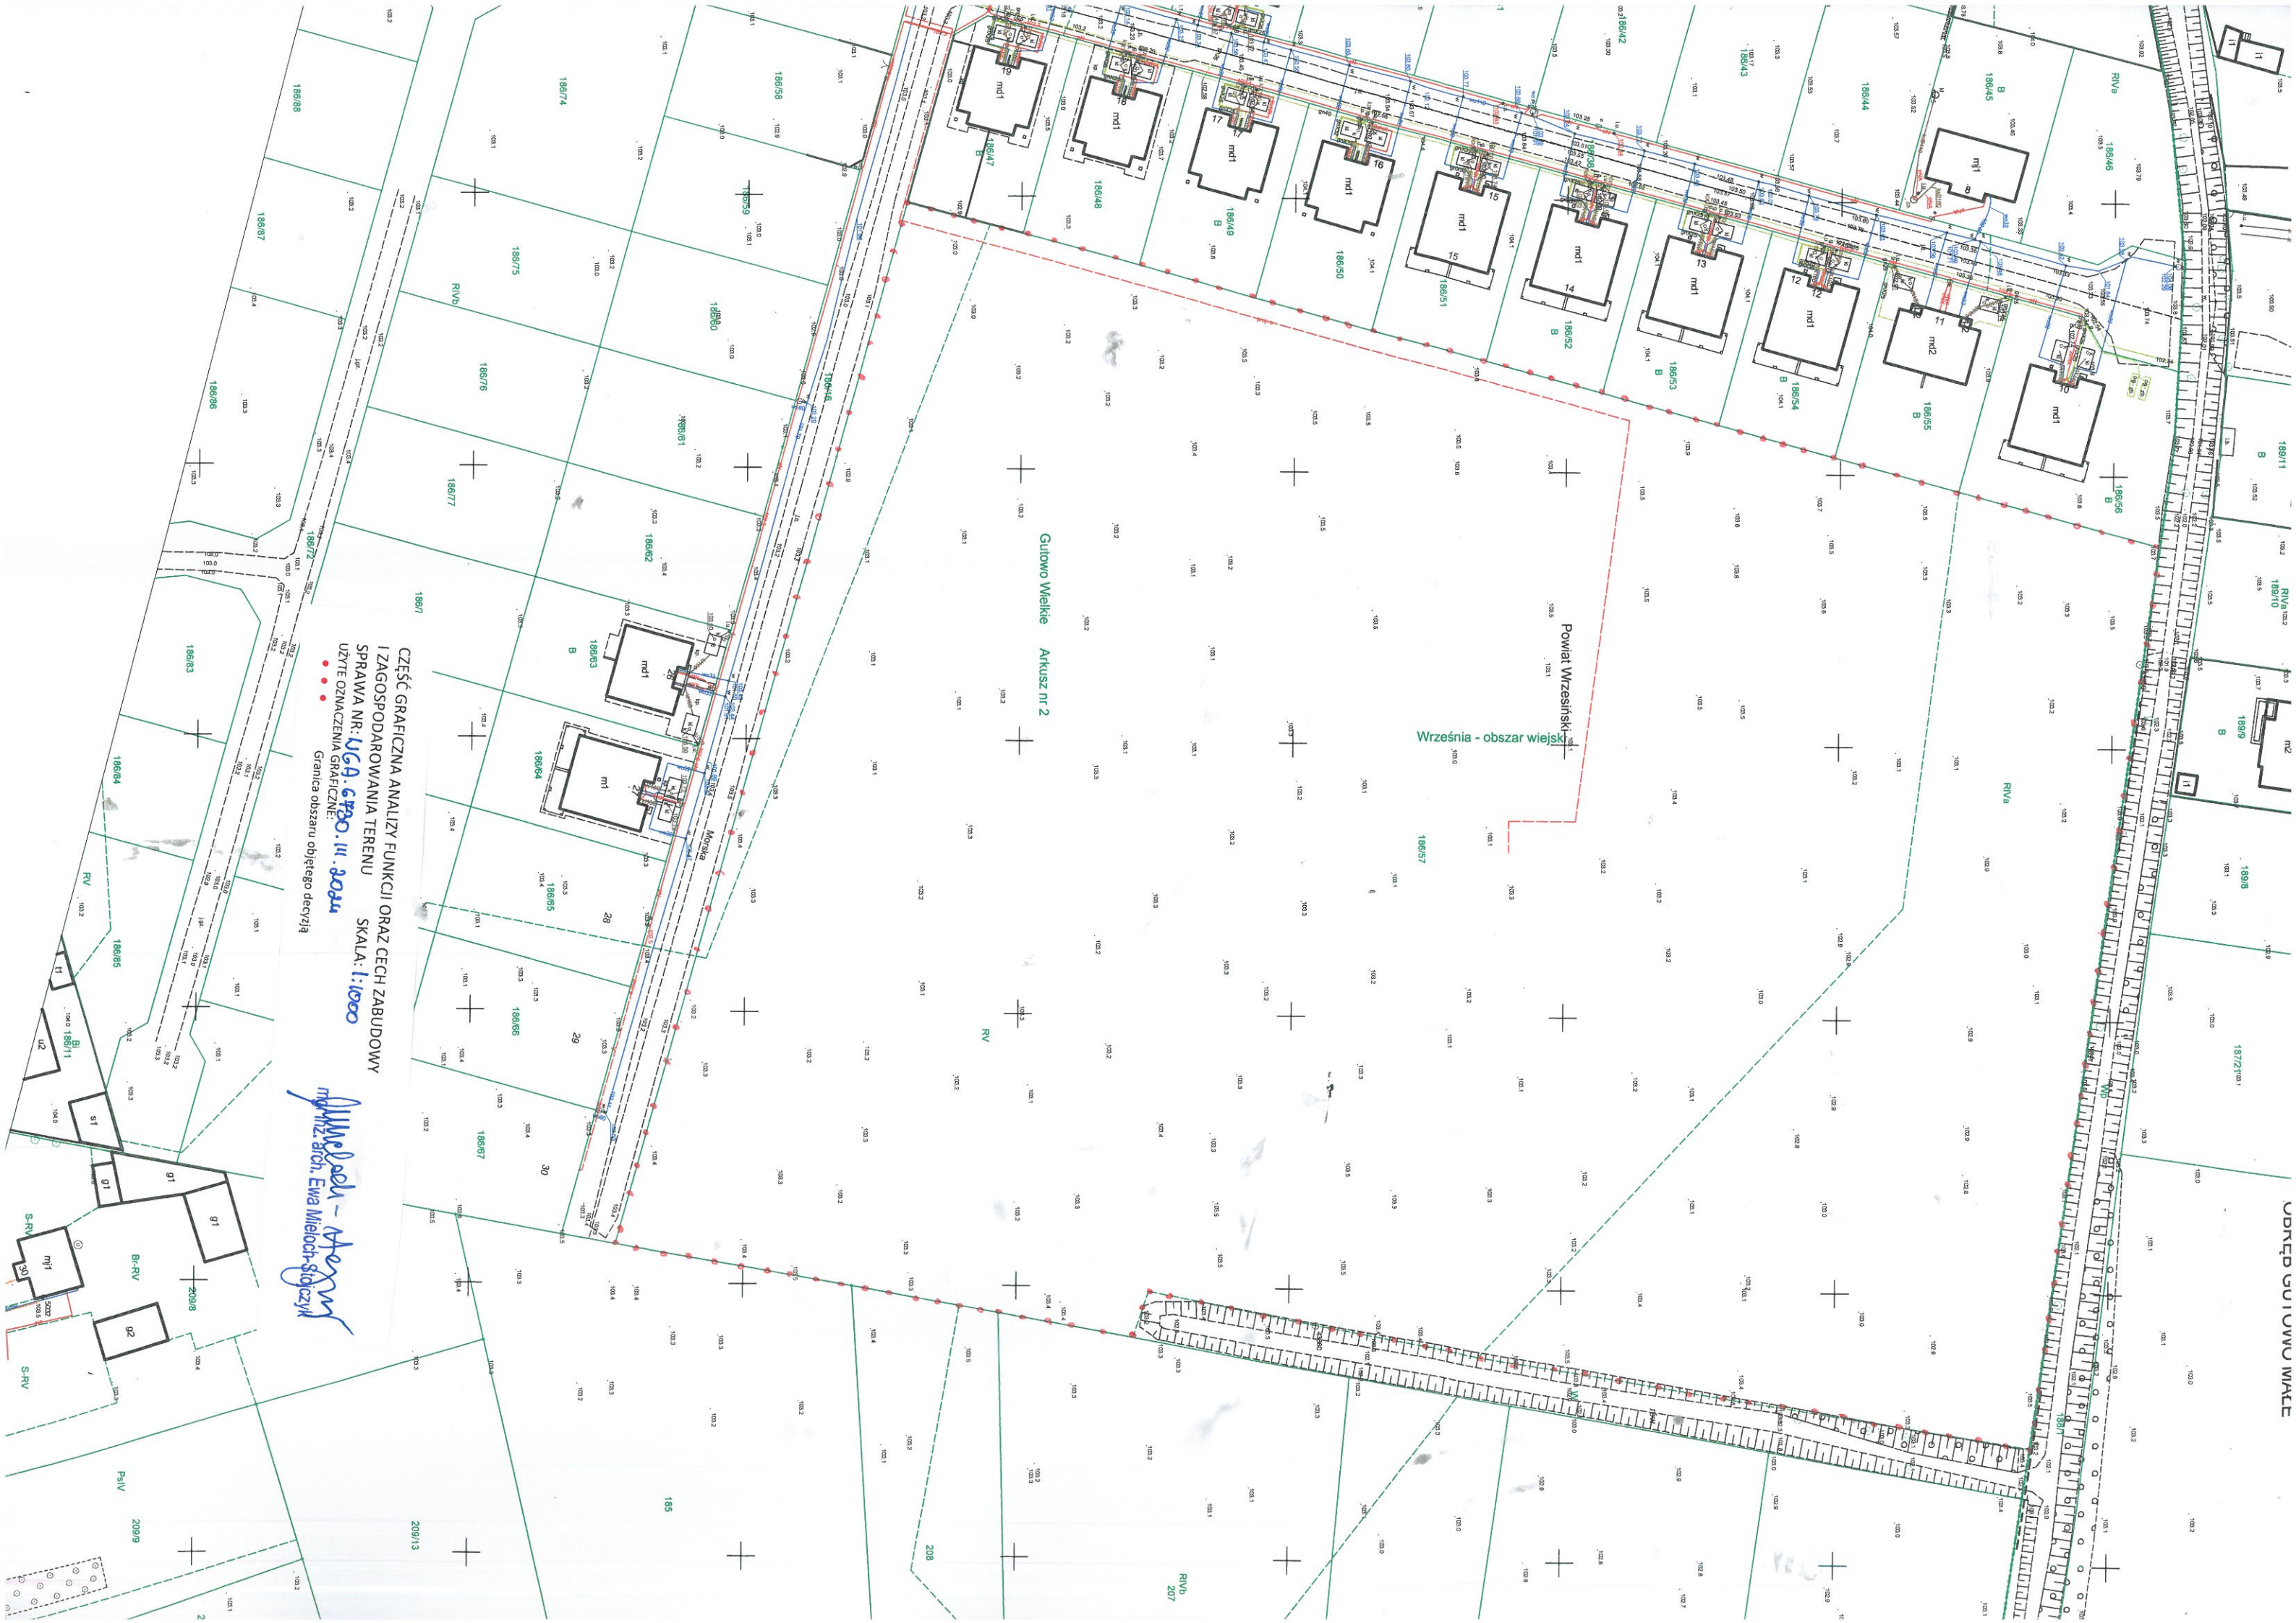

CZĘŚĆ GRAFICZNA ANALIZY FUNKCJI ORAZ CECH ZABUDOWY
I ZAGOSPODAROWANIA TERENU
SPRAWA NR: **UGD. GPZO. III. 2024**
SKALA: **1:1000**
UZYTE OZNACZENIA GRAFICZNE:
..... Granica obszaru objętego decyzją

Anna Jach - Starosta
mgr inż. arch. Ewa Mieloch-Szczepińska





CHĘĆ GRAFICZNA ANALIZY FUNKCJI ORAZ CECH ZABUDOWY
I ZAGOSPODAROWANIA TERENU
SPRAWA NR: **UGA.CP.30.II.2024**
SKALA: **1:1000**
UŻYTE OZNACZENIA GRAFICZNE:
Granica obszaru objętego decyzją

mgr inż. arch. Ewa Mieloch-Słoczyńska