

89

ŁIV

ŁV

CZĘŚĆ GRAFICZNA DECYZJI O WARUNKACH ZABUDOWY

NR SPRAWY: 1037.6430.95.2024 SKALA: 1:1000

UŻYTE OZNACZENIA GRAFICZNE:

- • • • • Granica obszaru objętego decyzją
▣ ▽ ▽ ▽ ▽ Nieprzekraczalna linia zabudowy
□ ▽ ▽ ▽ ▽ Obowiązująca linia zabudowy

Ewa Mieloch-Stojczyk
mgr inż. arch. Ewa Mieloch-Stojczyk

90
ŁIII

W

221108

135

RV

184/2

184/4
RV

dr 184/3

184/1
Bp

ŁIV

93

ŁIV

N

ŁIV

5007s

221019


ŁIV

184/5

RV

185
dr

6m

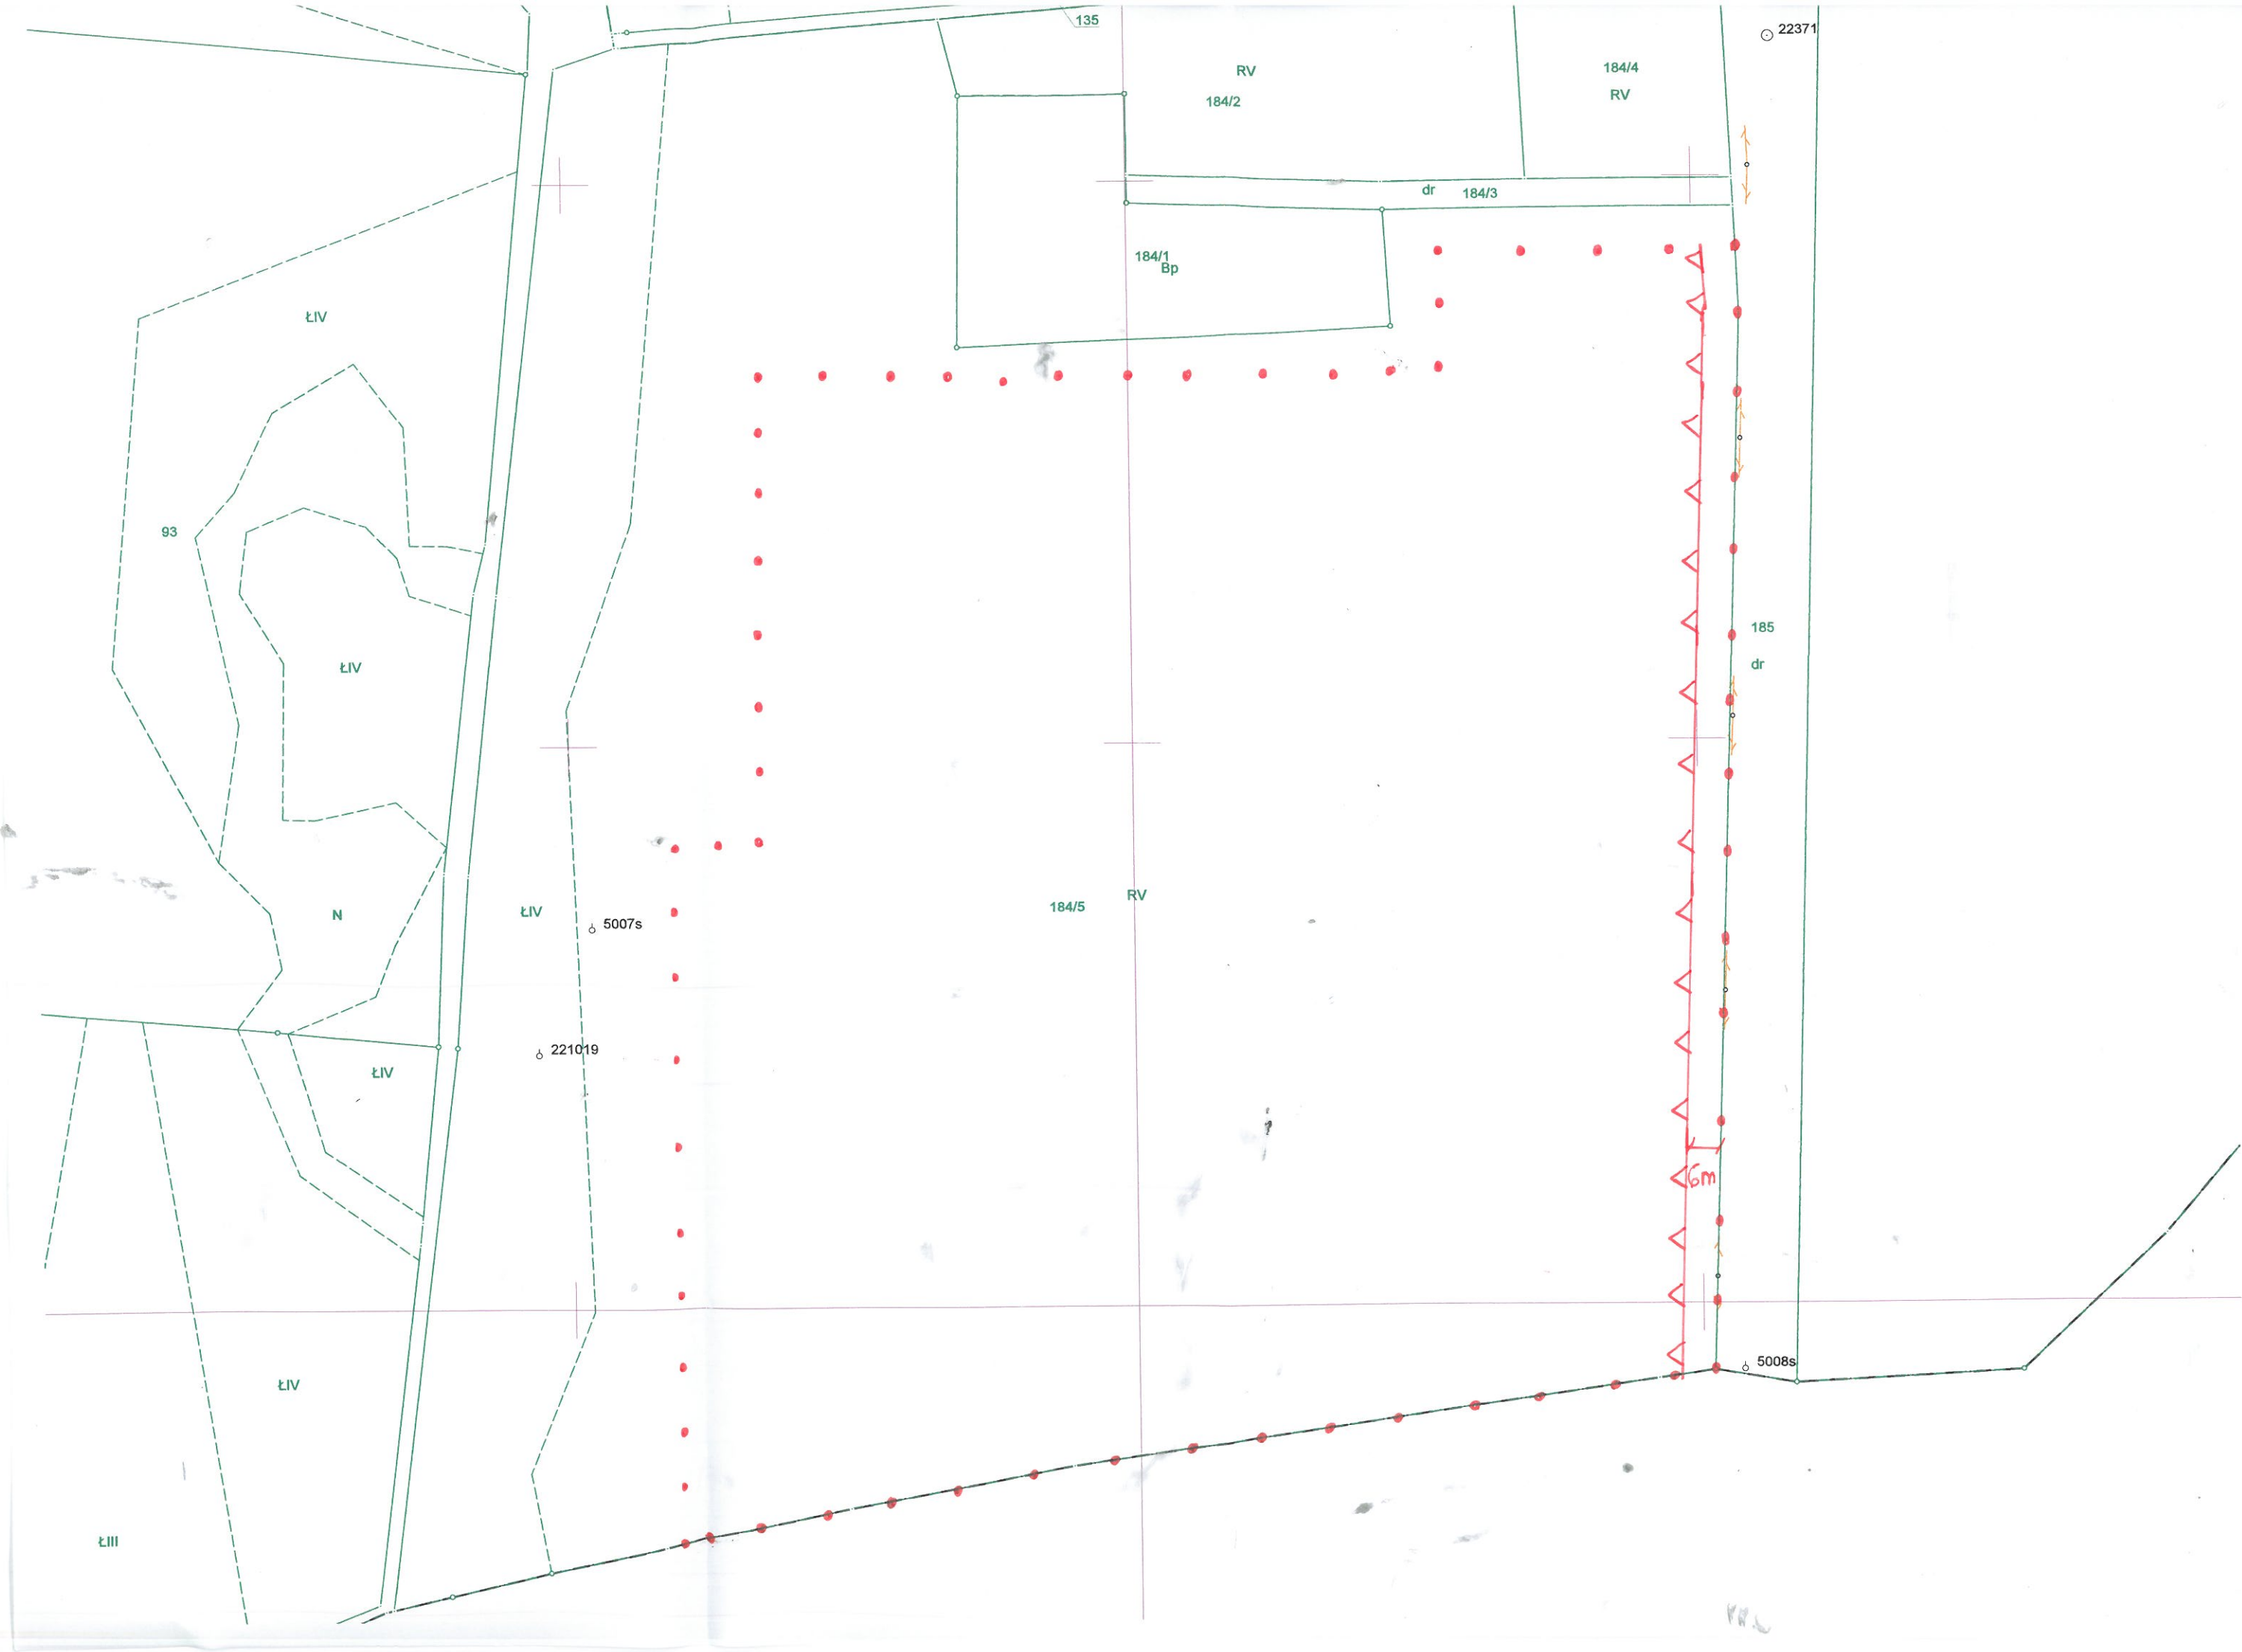

CZĘŚĆ GRAFICZNA ANALIZY FUNKCJI ORAZ CECH ZABUDOWY
I ZAGOSPODAROWANIA TERENU SKALA 1:1000
SPRAWA NR: WG. 6430.95.2024
UŻYTE OZNACZENIA GRAFICZNE:
• • • Granica obszaru objętego decyzją

Mieloch - Stępczyk
Inż. arch. Ewa Mieloch-Stępczyk

