






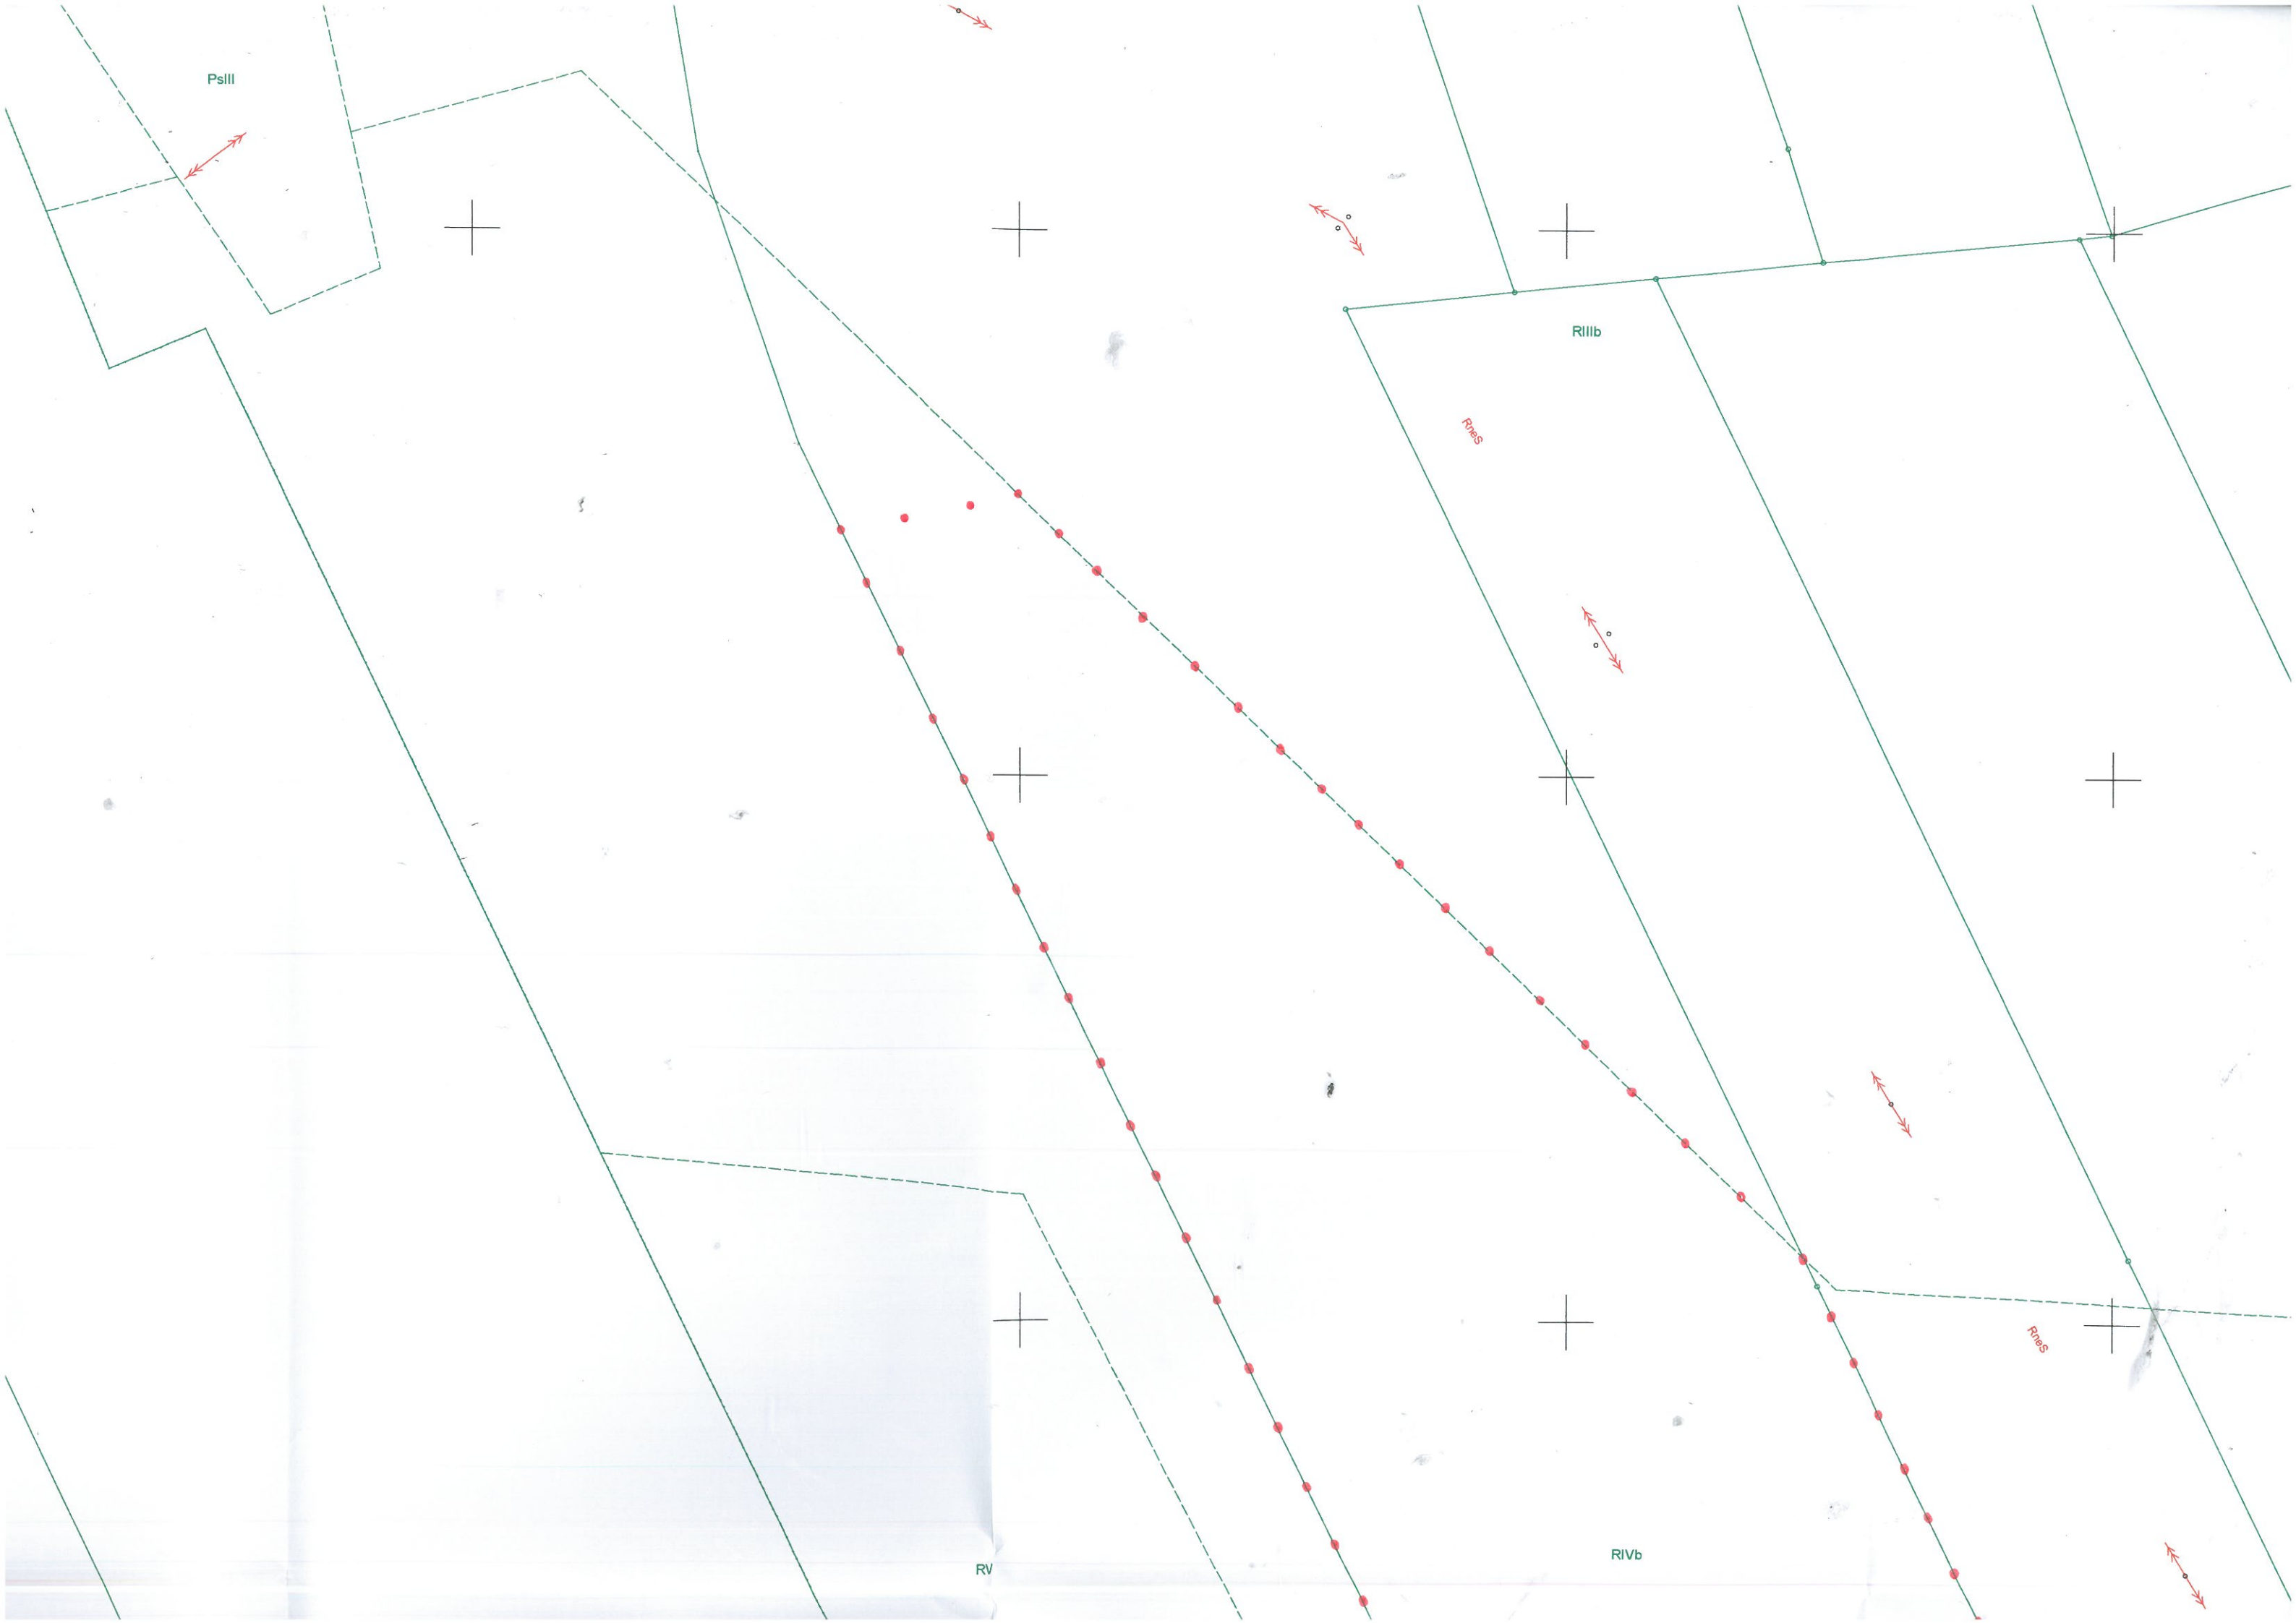


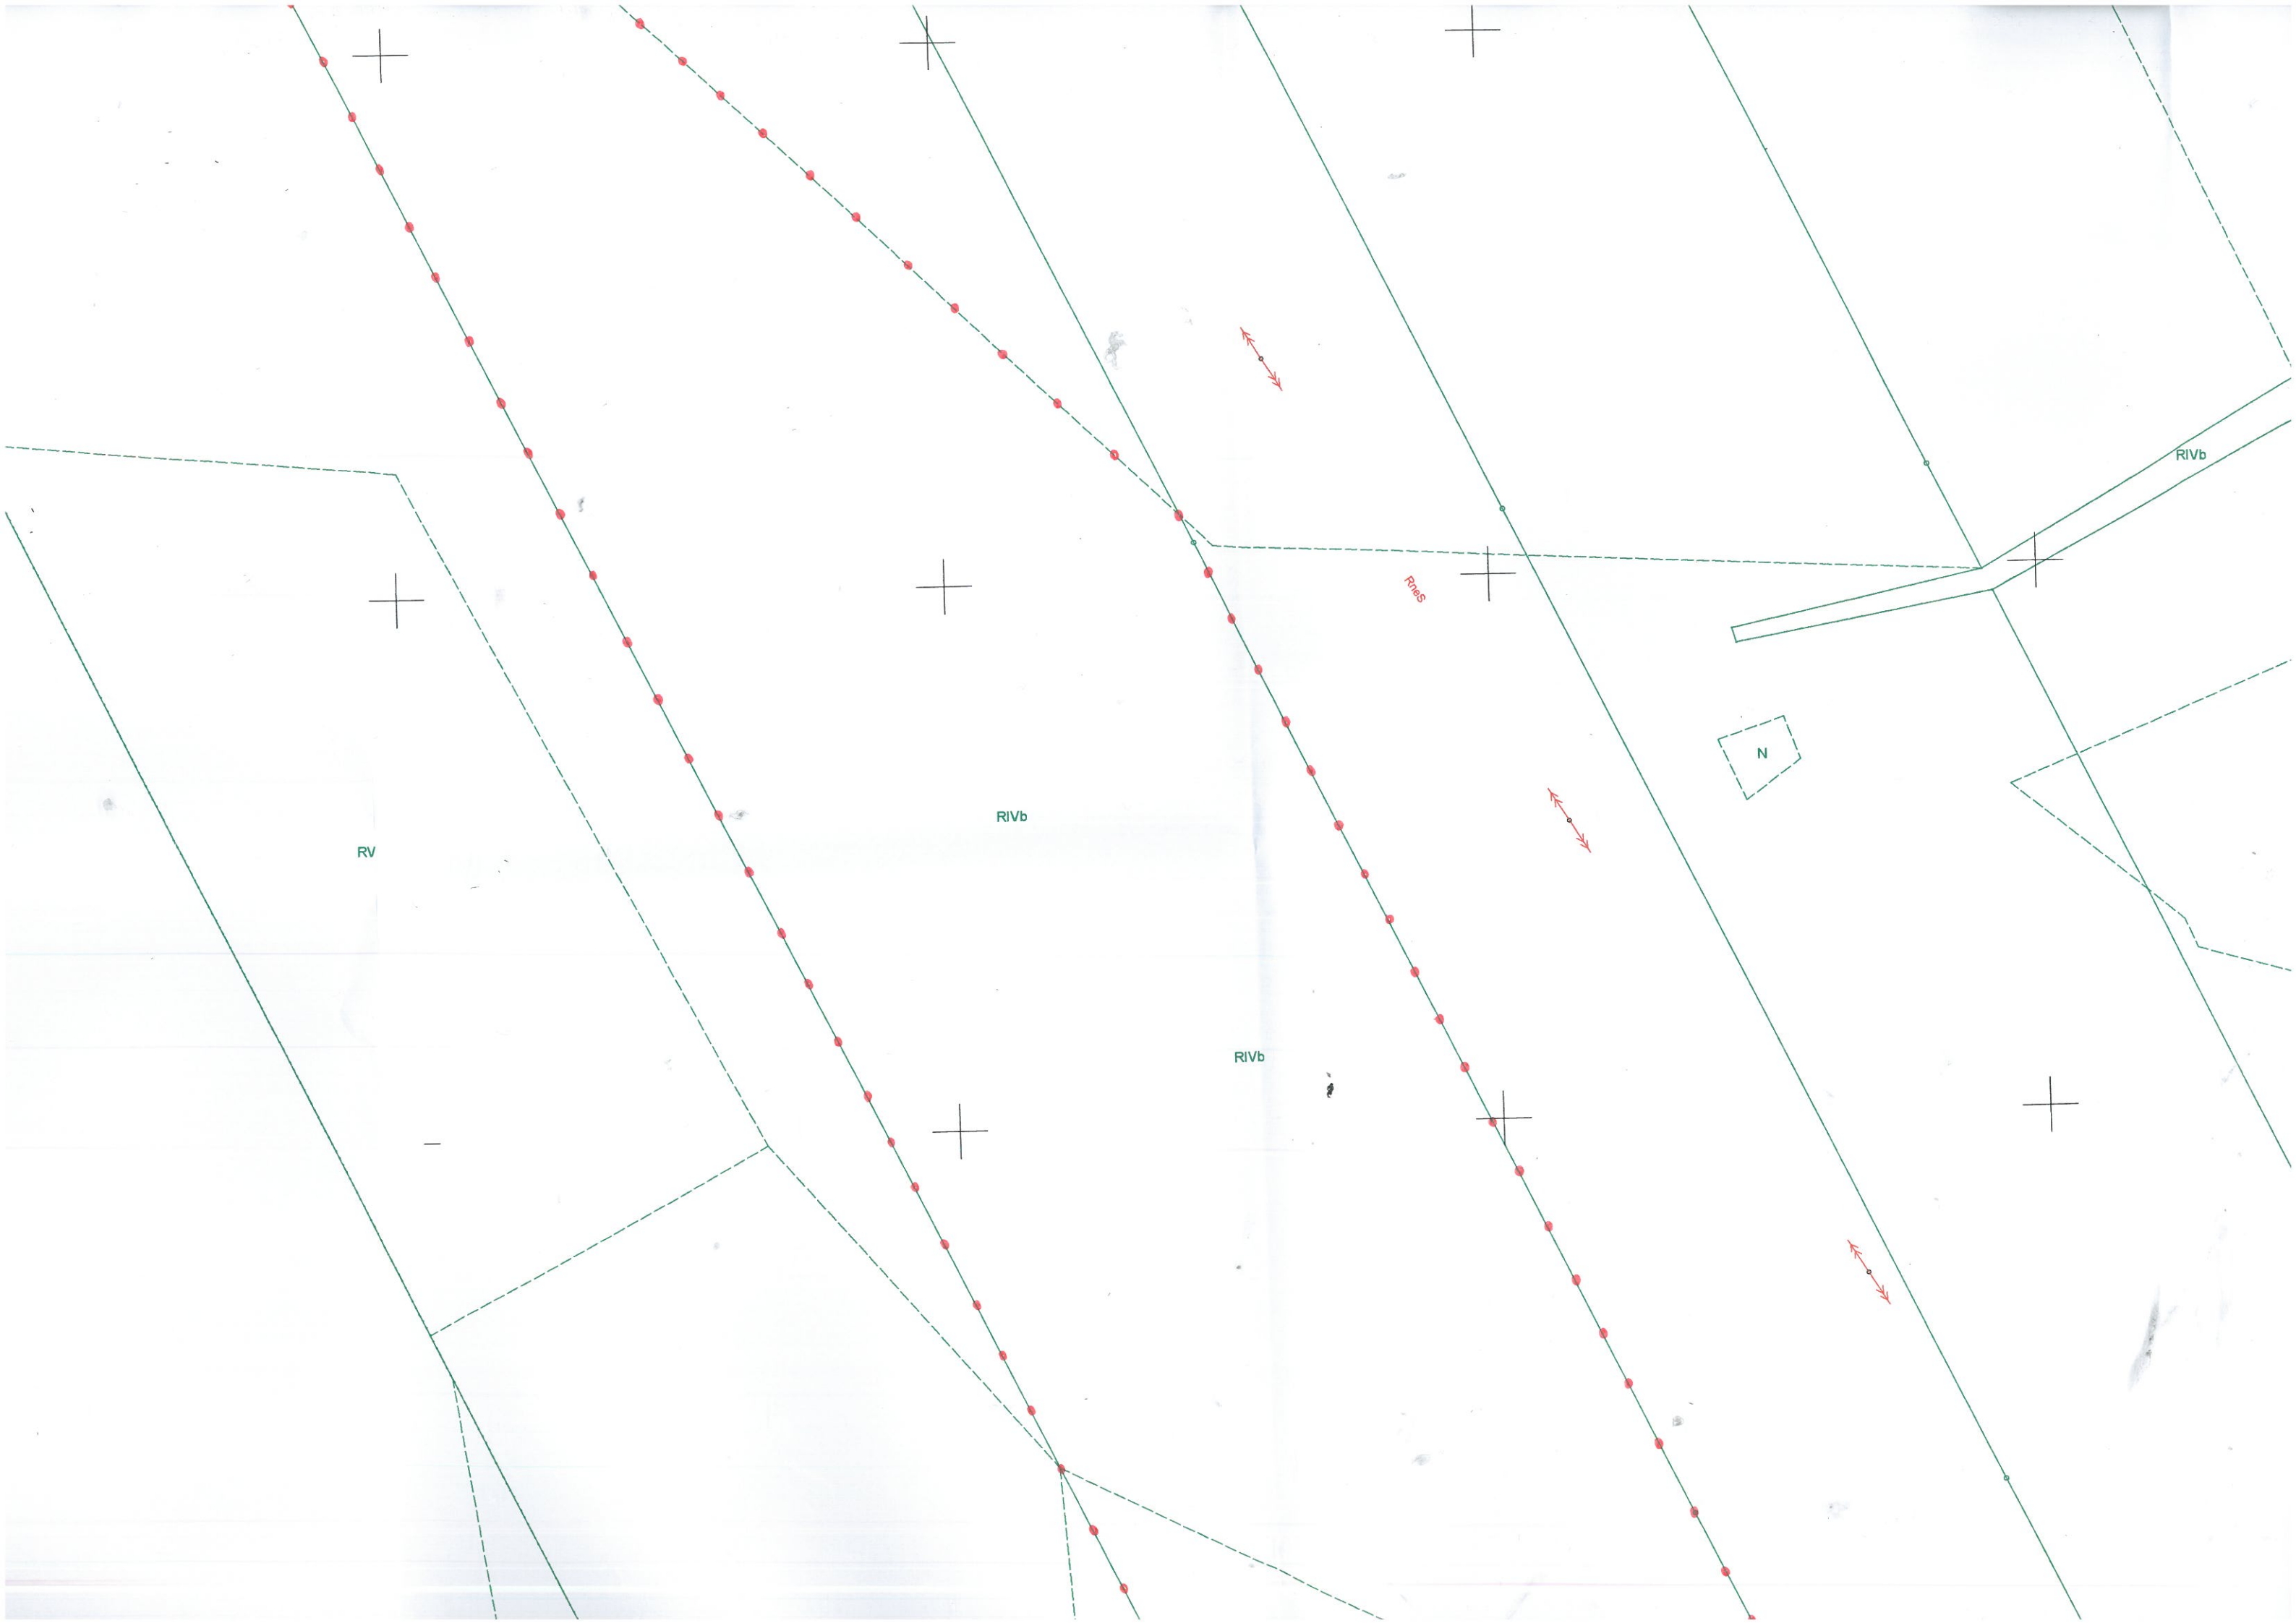


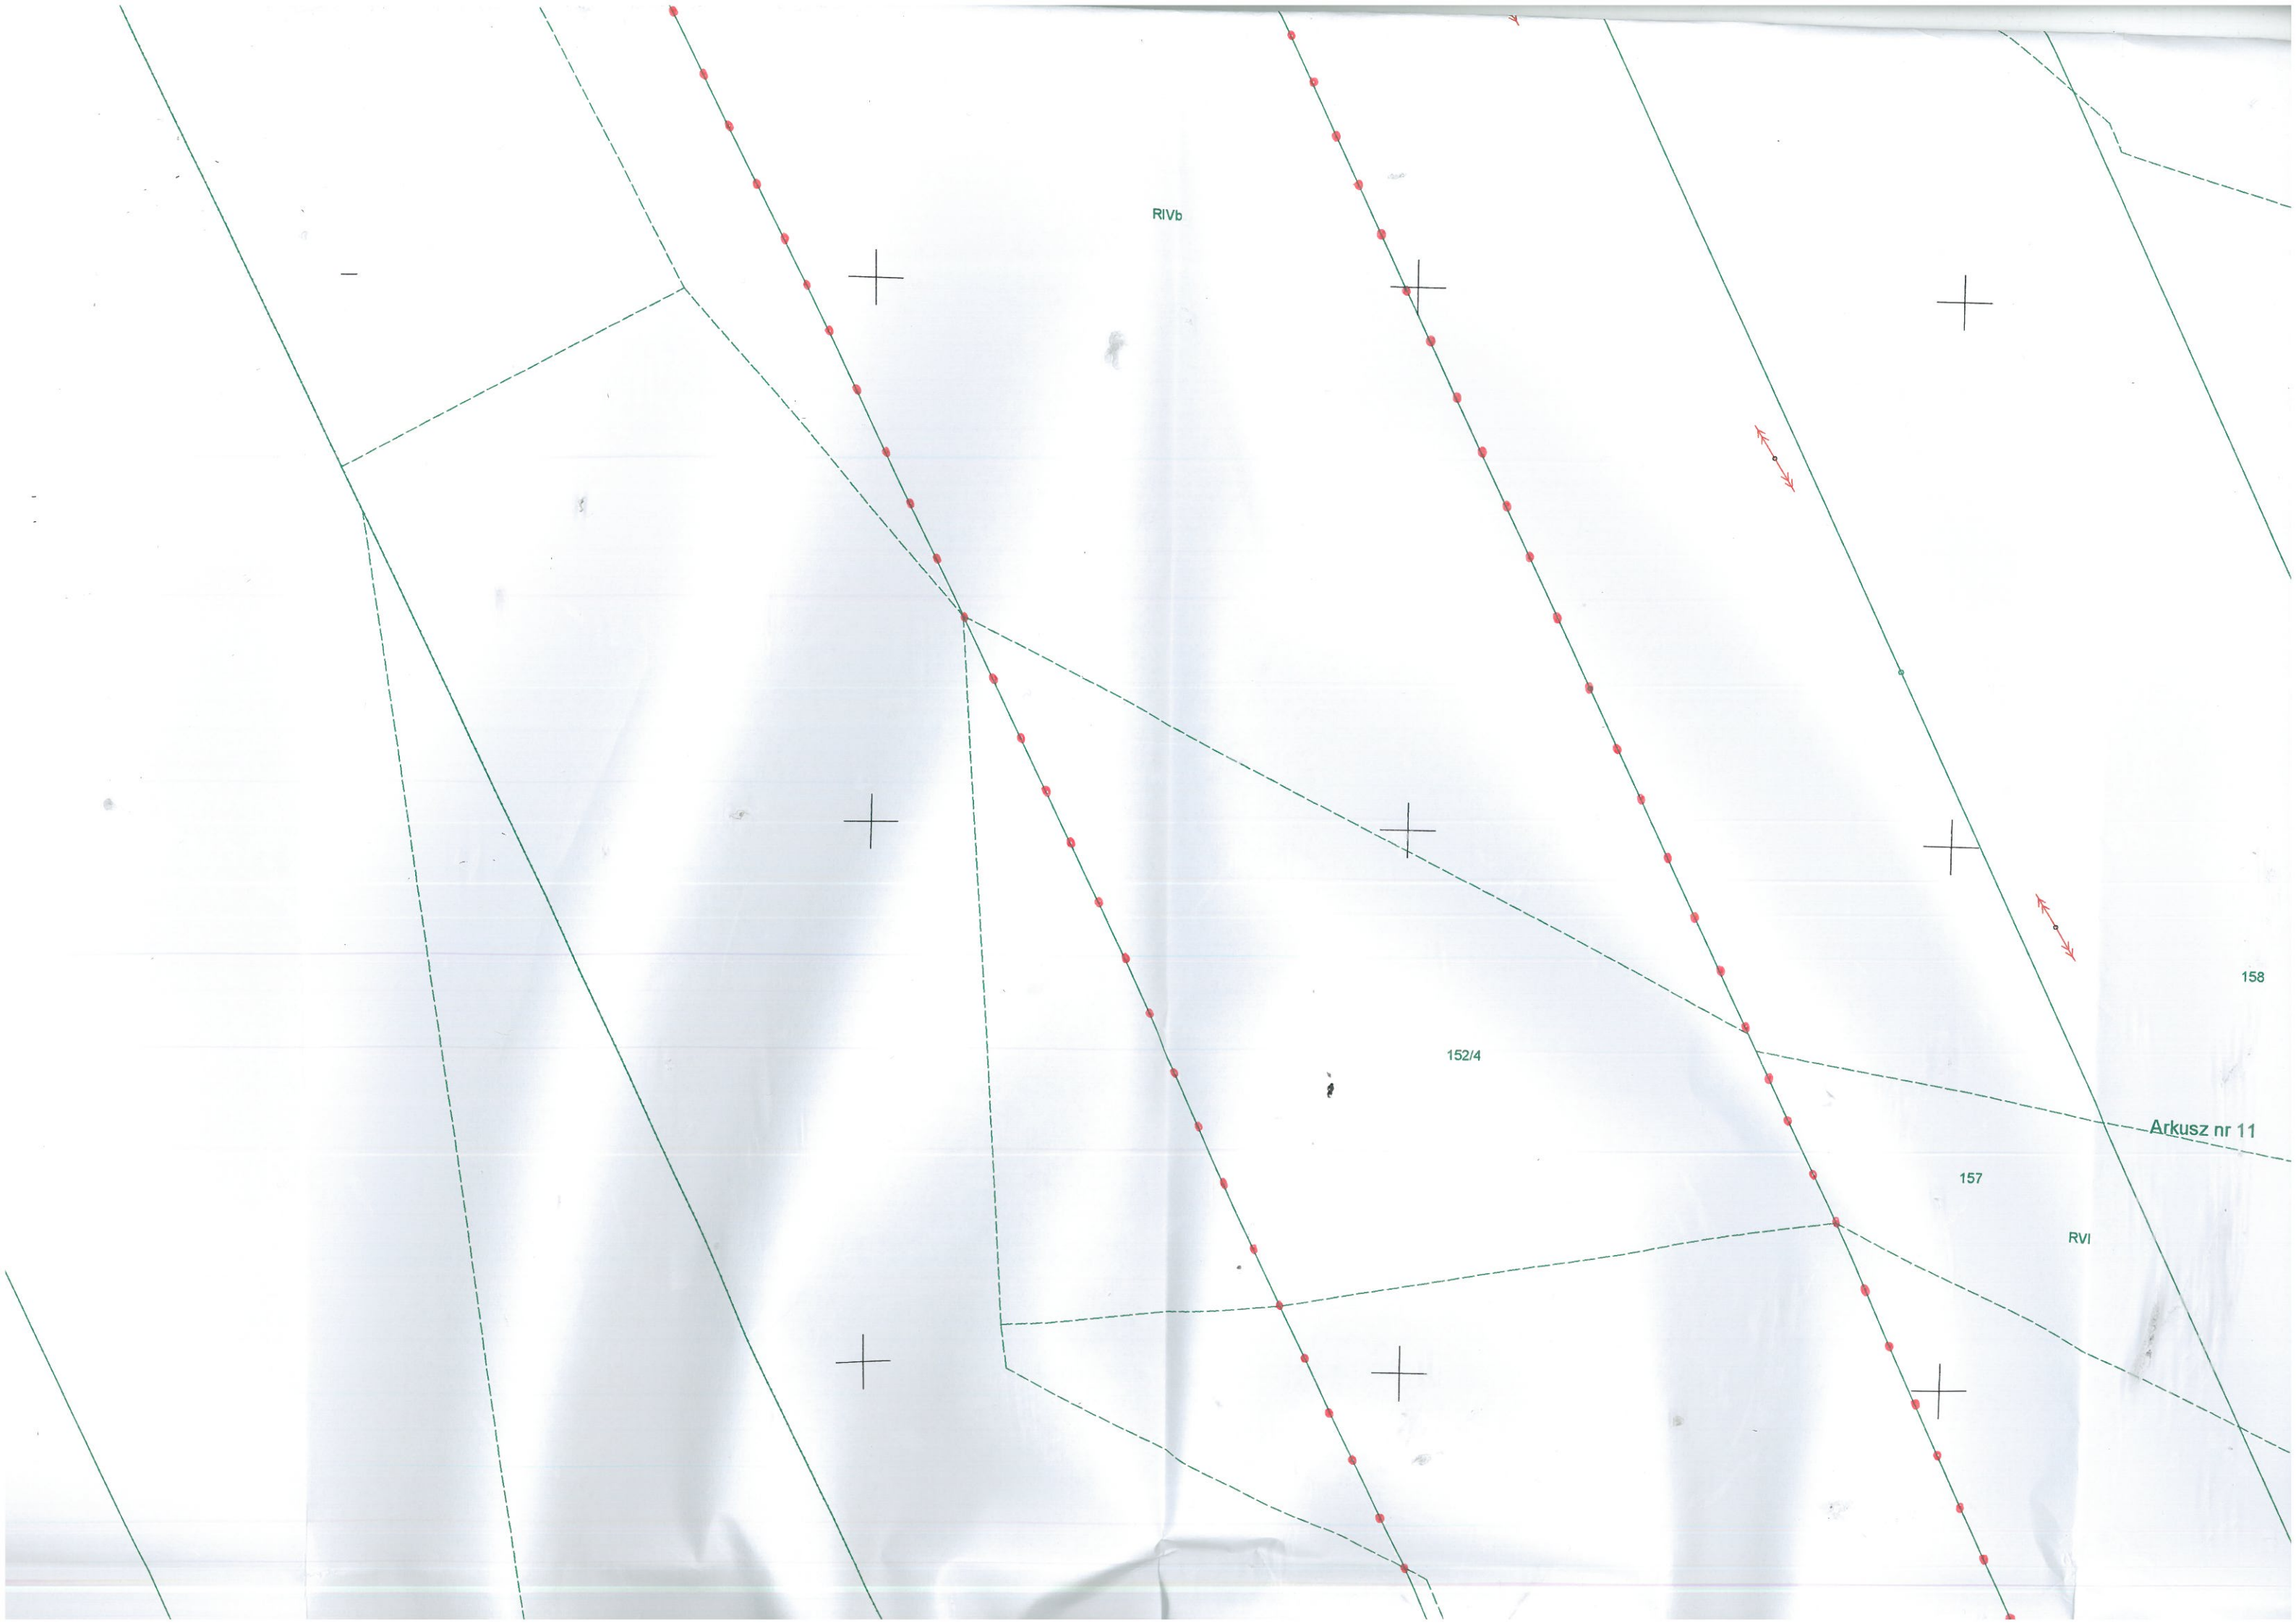

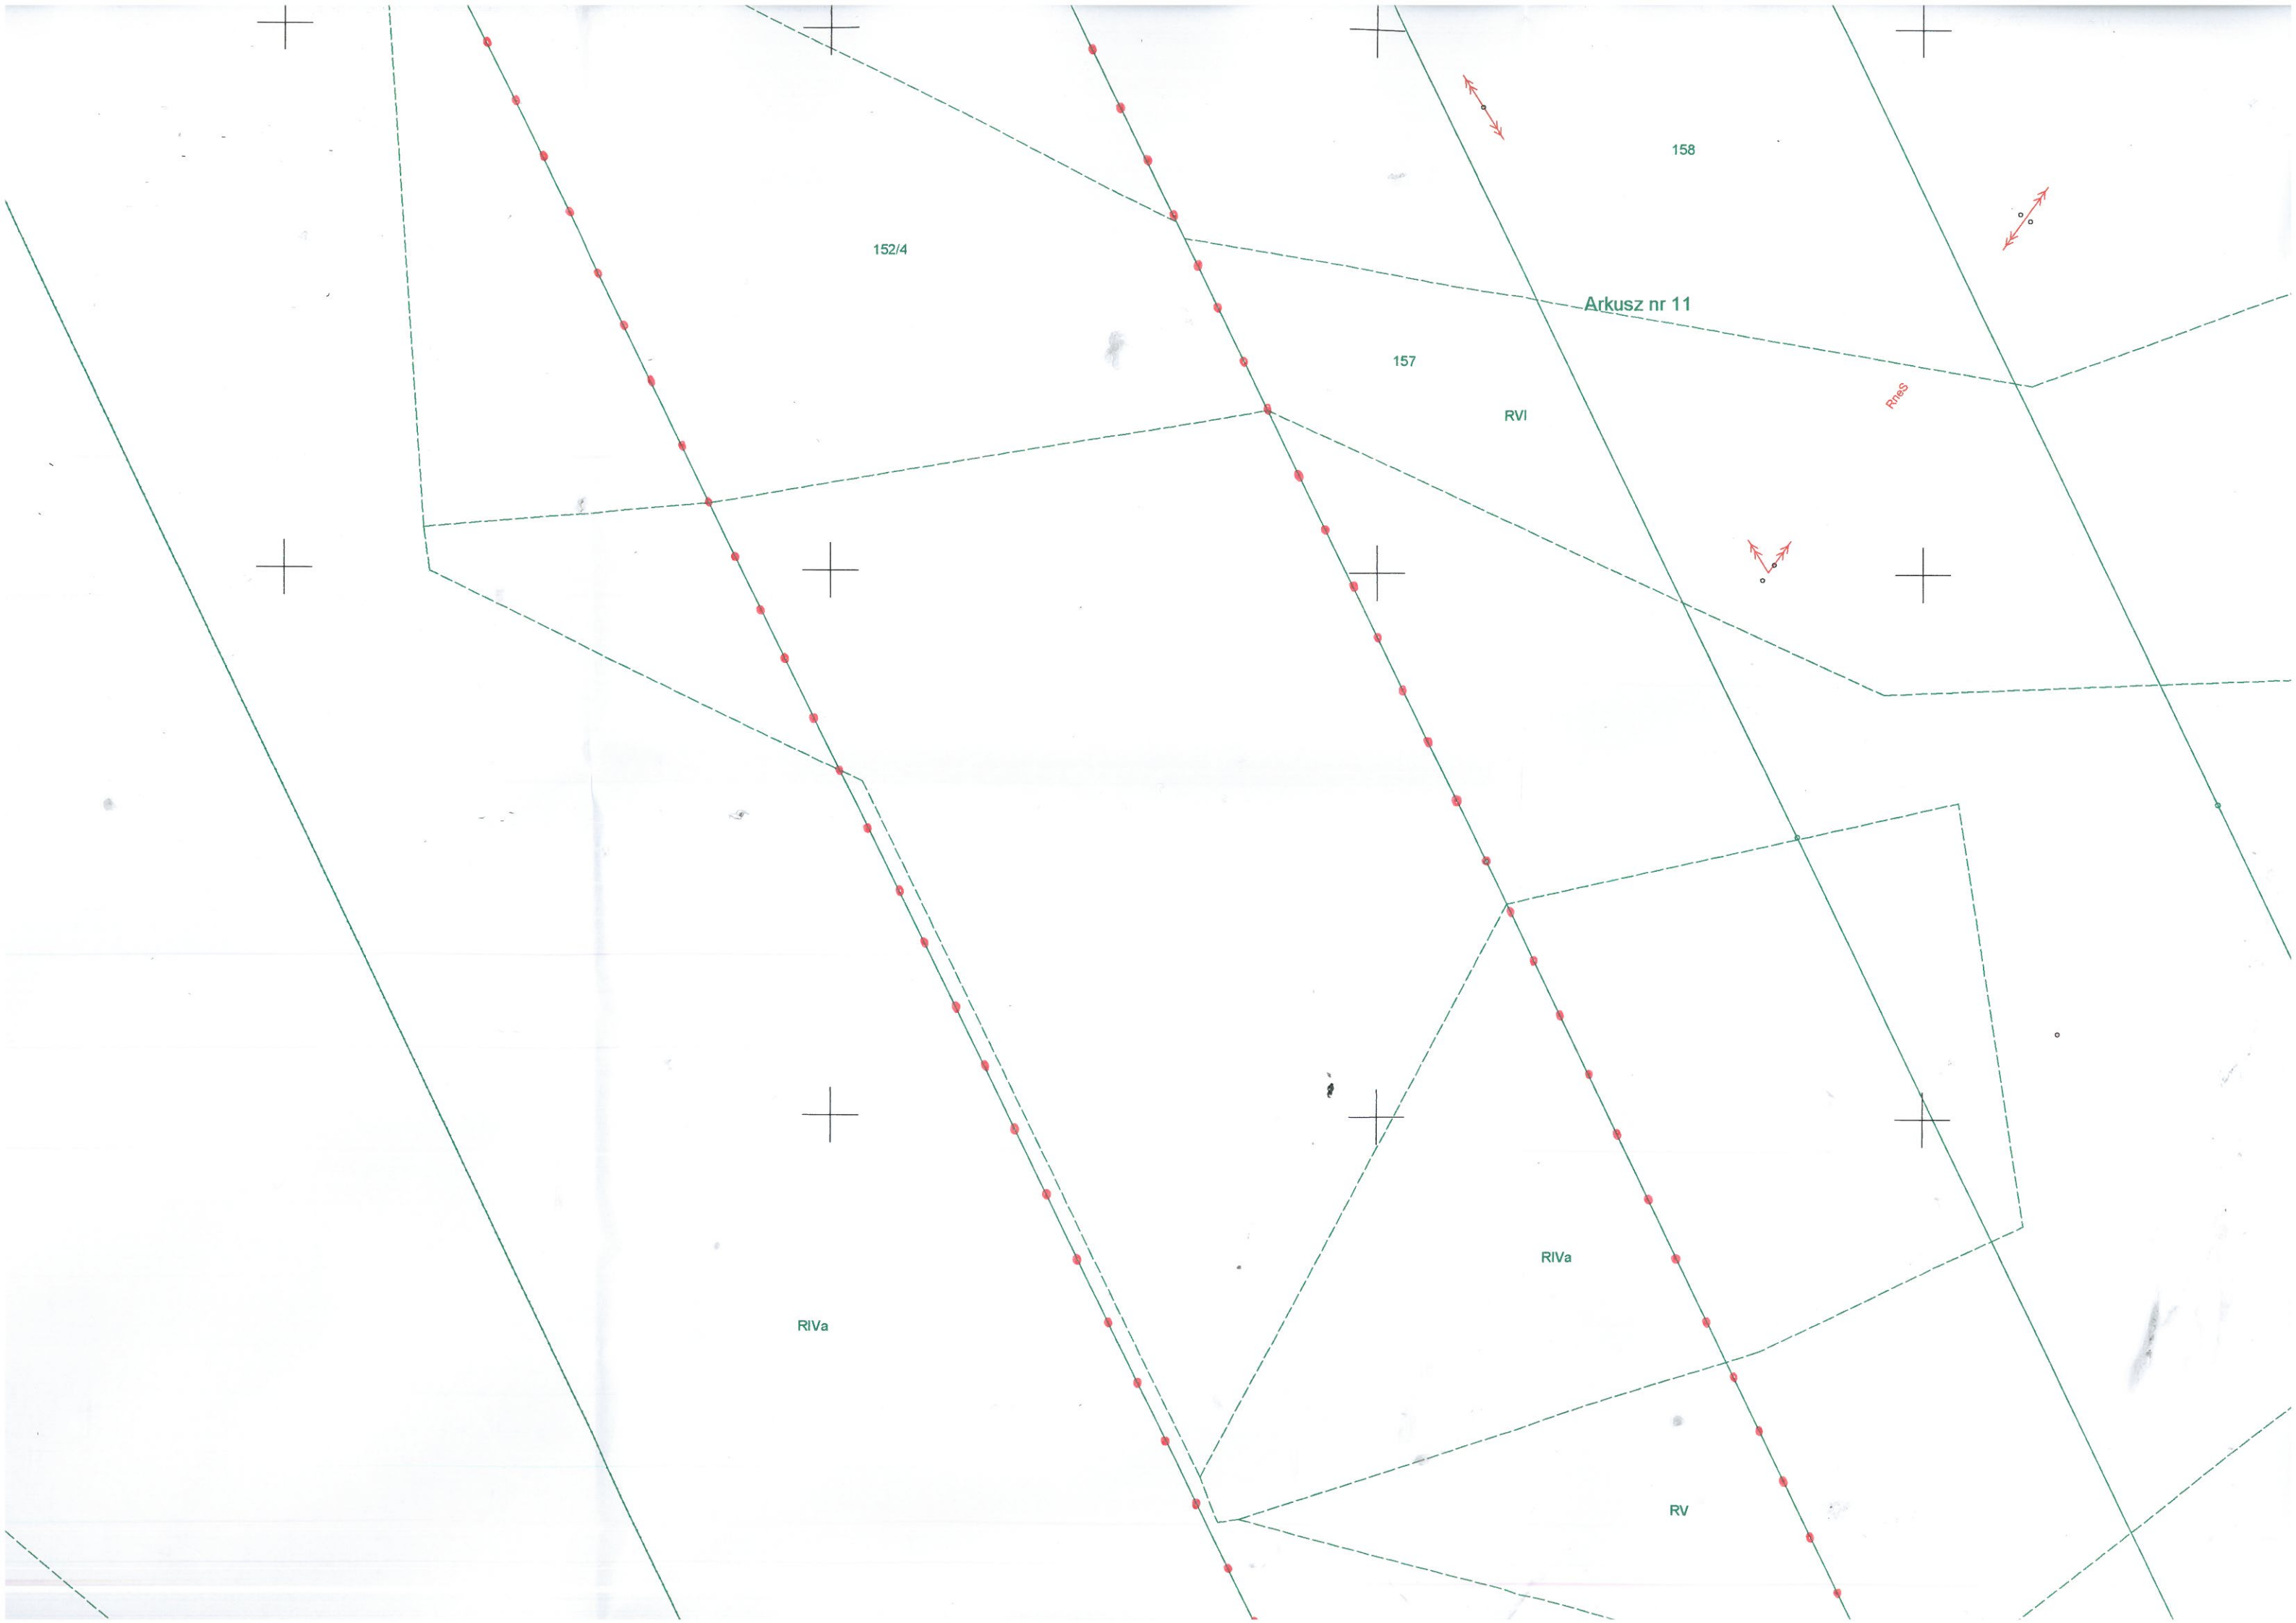

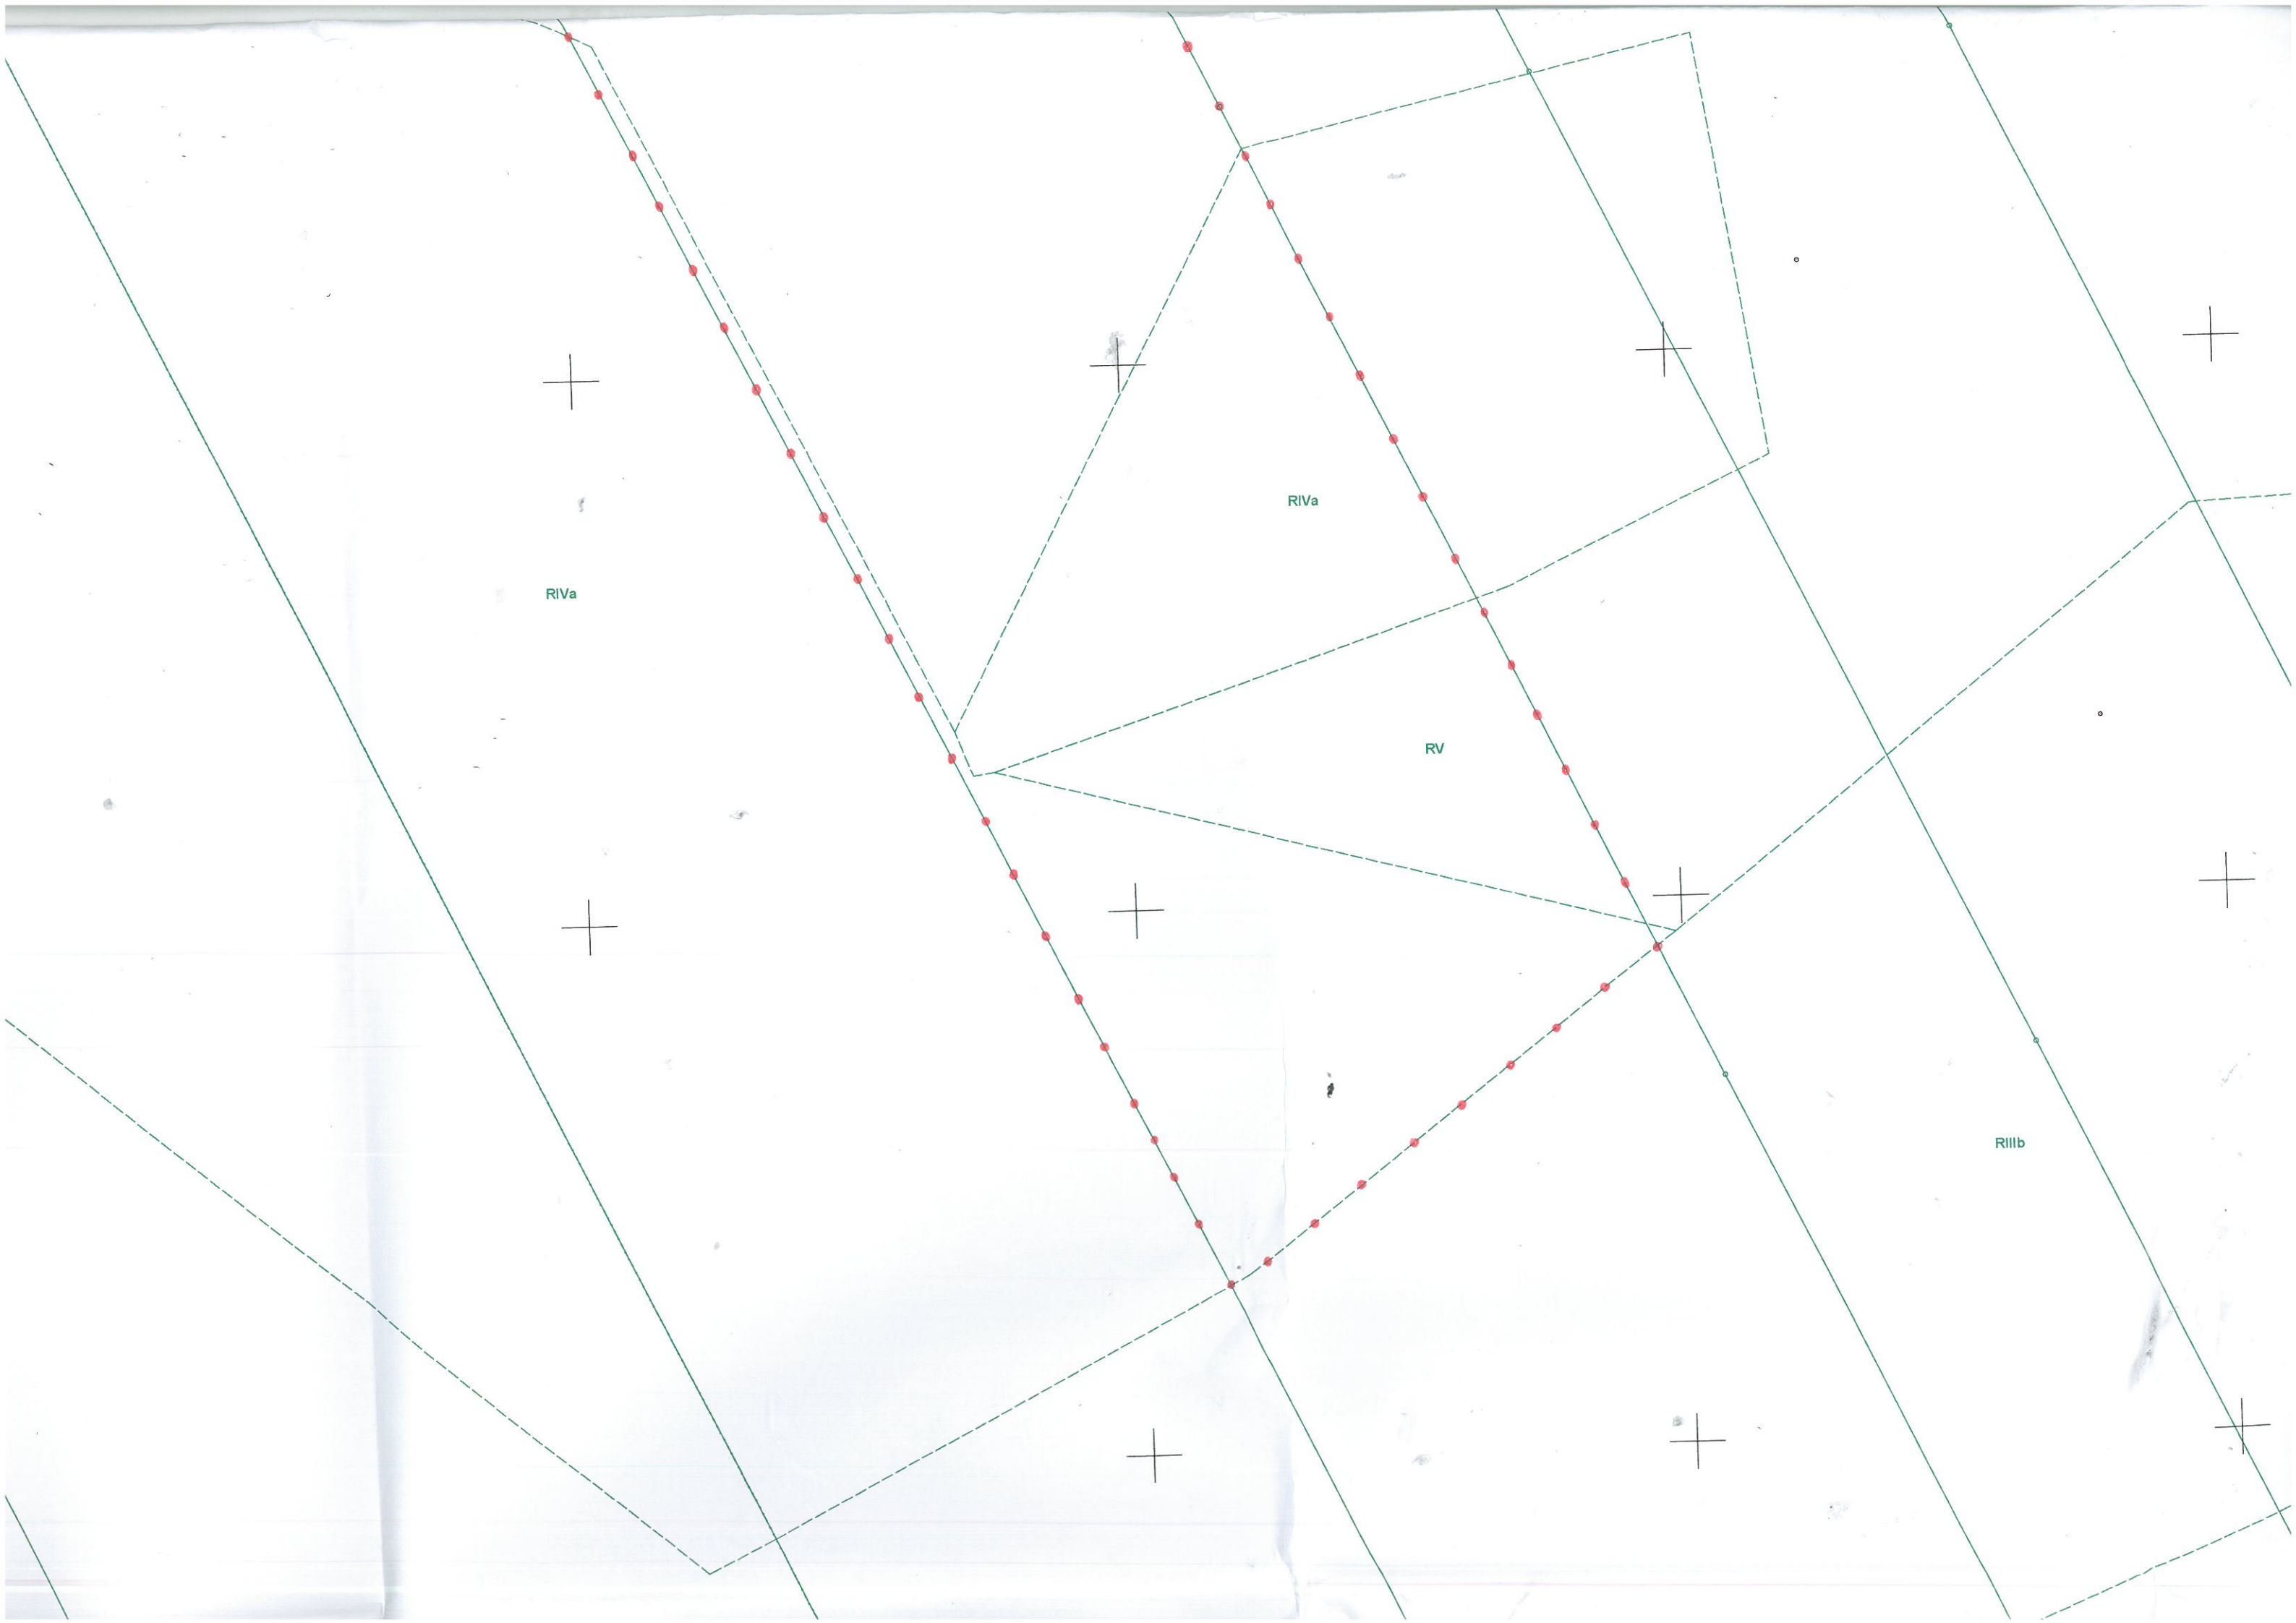

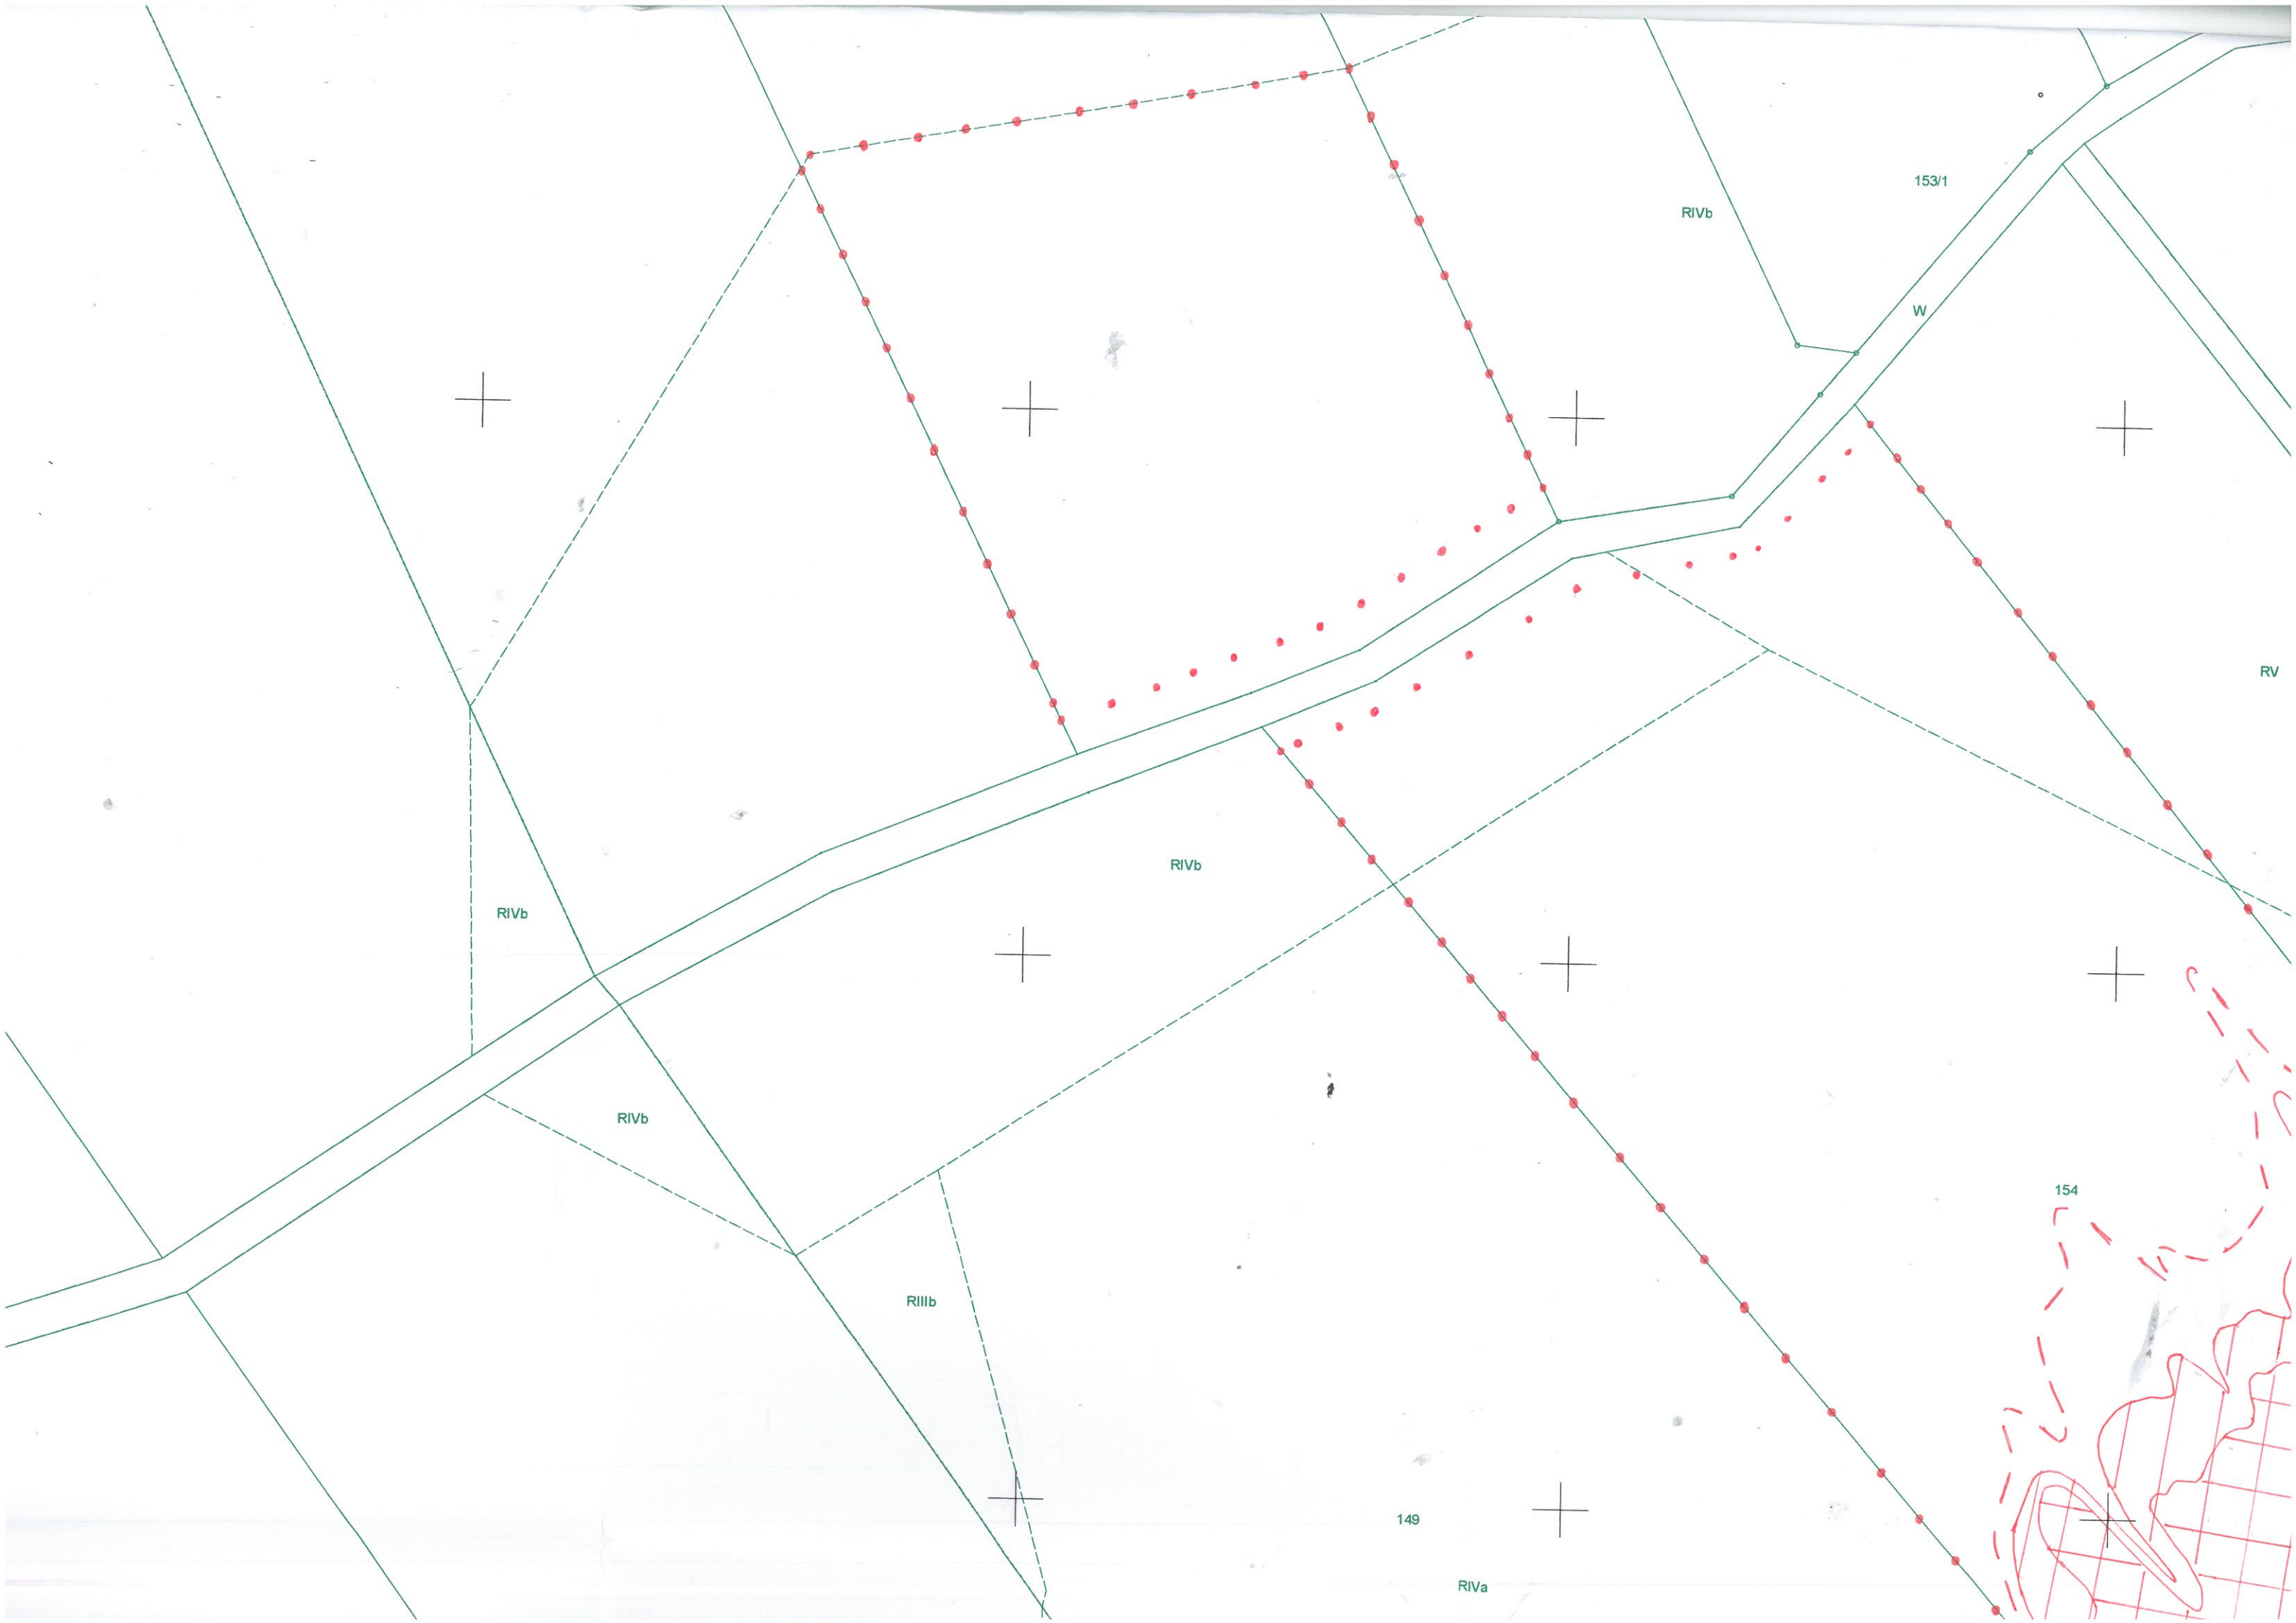

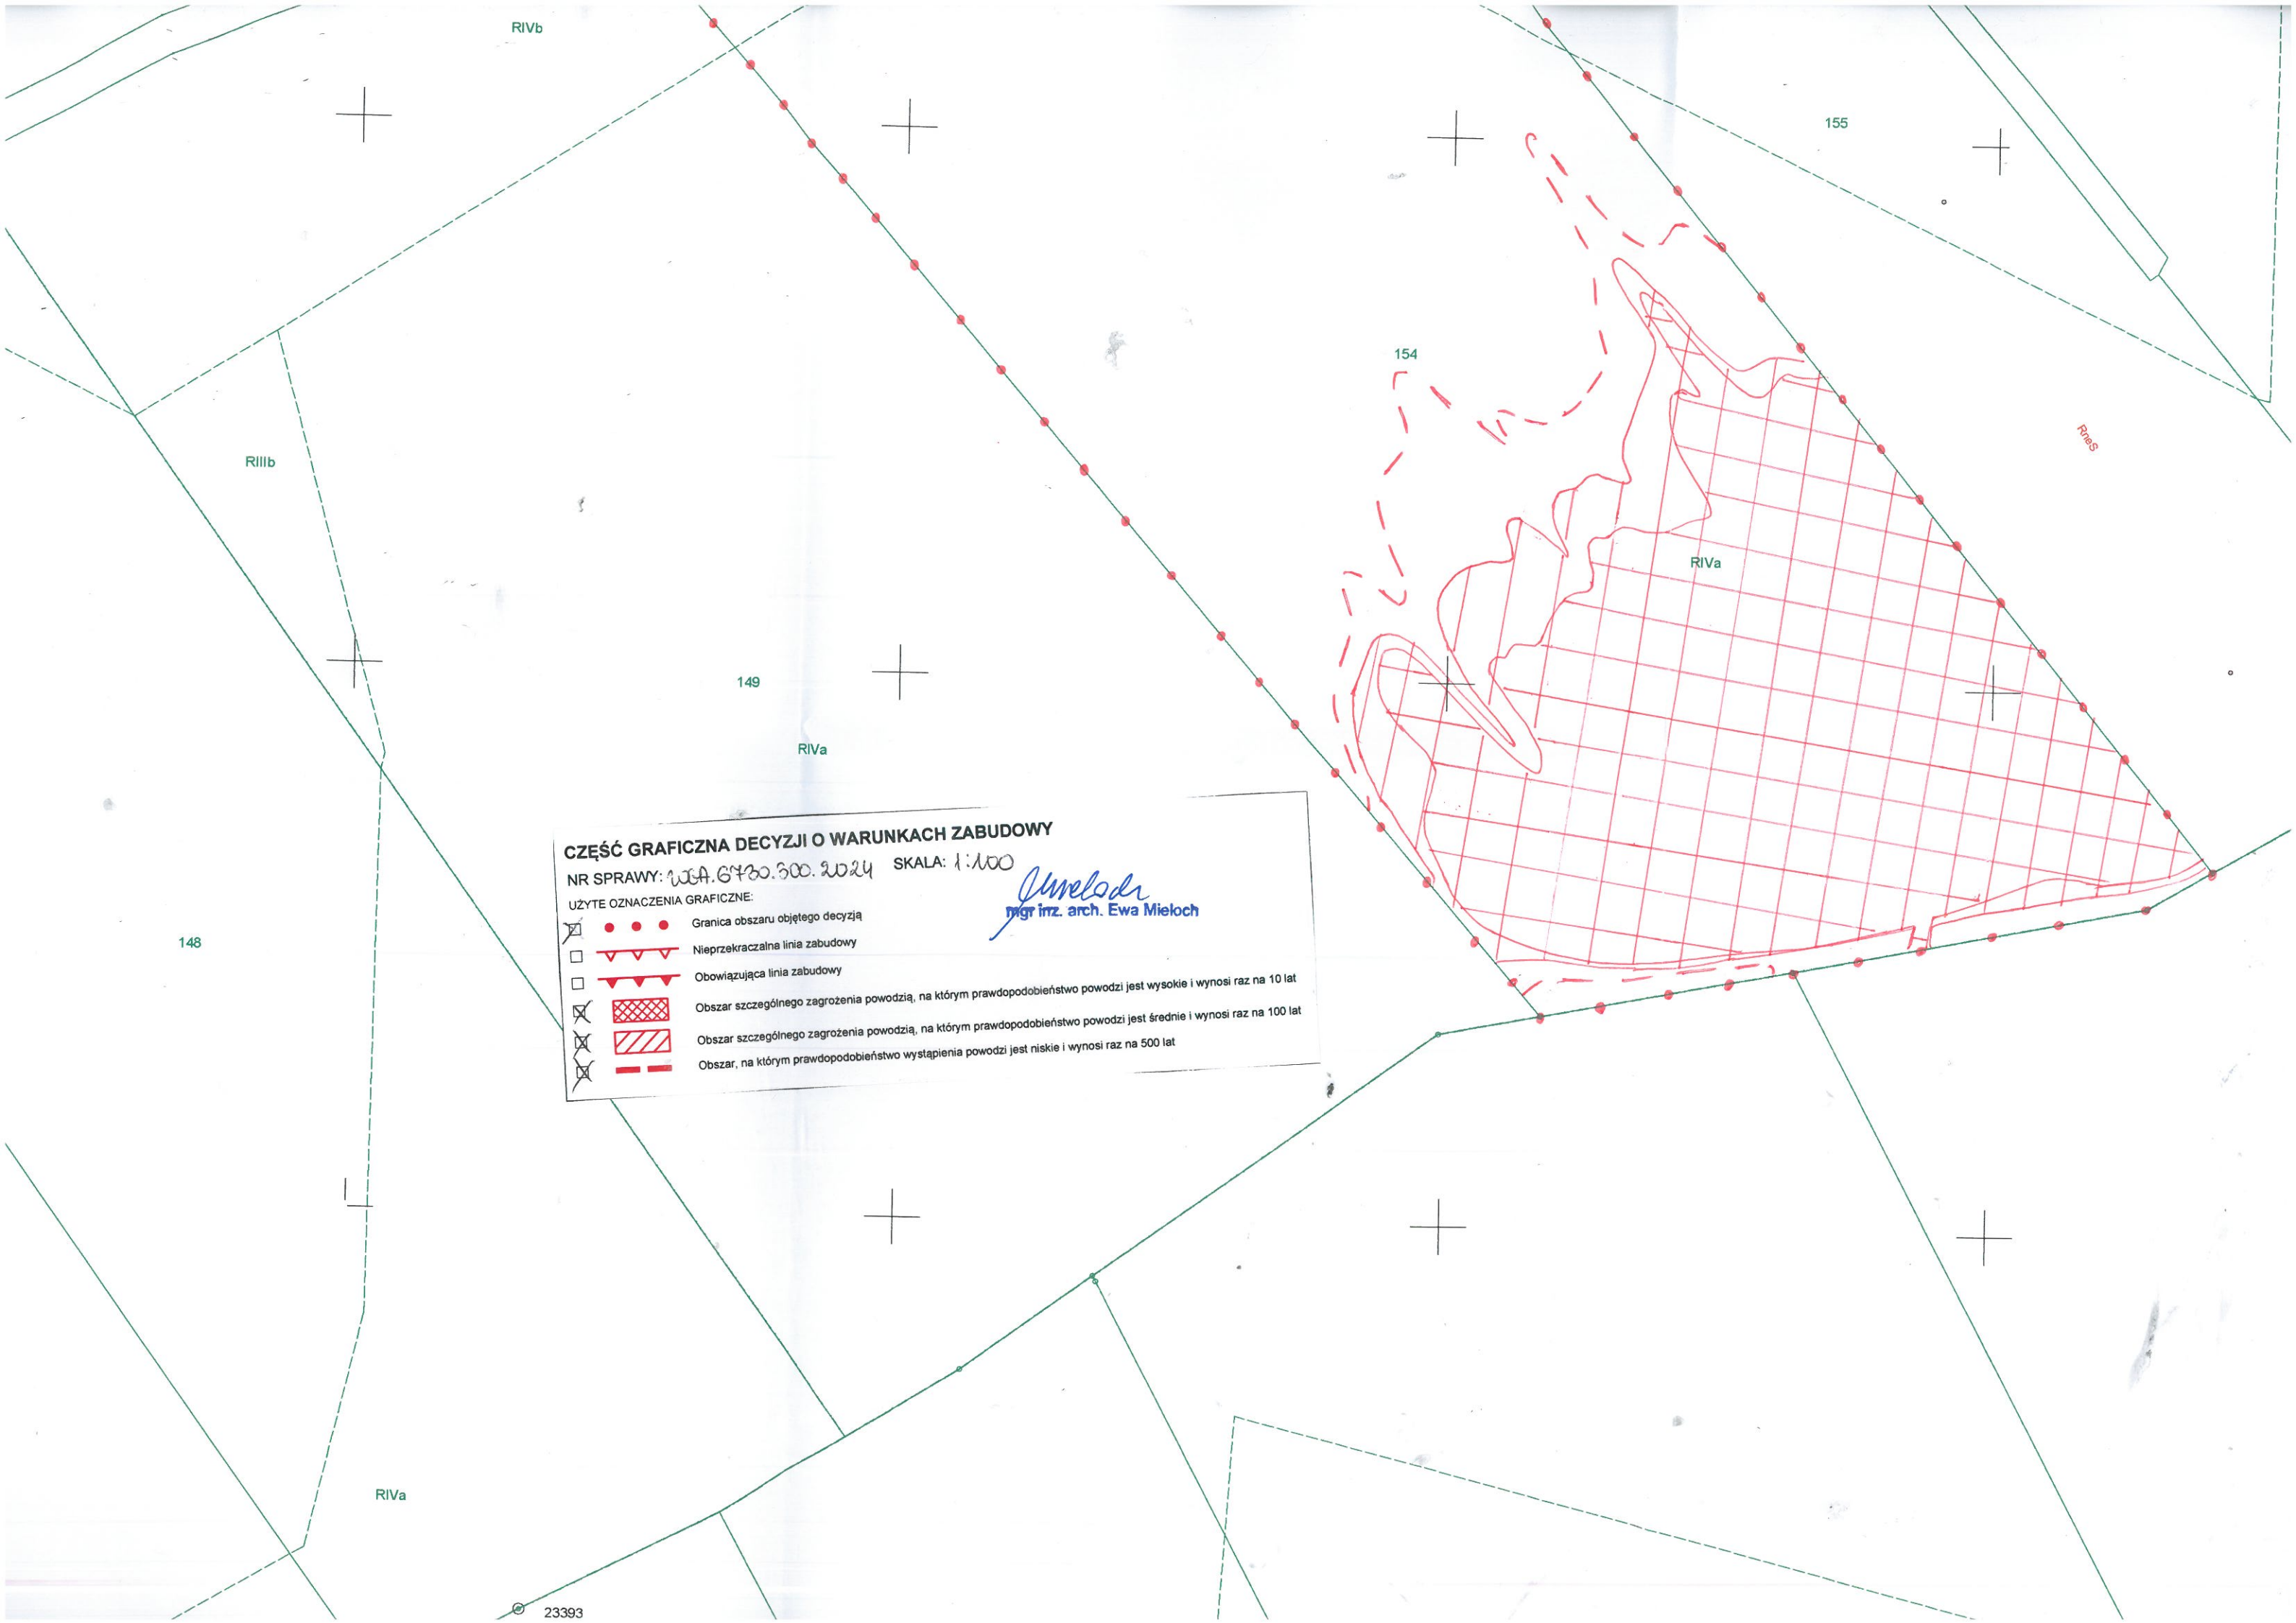


CZĘŚĆ GRAFICZNA DECYZJI O WARUNKACH ZABUDOWY


NR SPRAWY: WWA.6430.500.2024 SKALA: 1:100


UŻYTE OZNACZENIA GRAFICZNE:

-  Granica obszaru objętego decyzją
-  Nieprzekraczalna linia zabudowy
-  Obowiązująca linia zabudowy
-  Obszar szczególnego zagrożenia powodzią, na którym prawdopodobieństwo powodzi jest wysokie i wynosi raz na 10 lat
-  Obszar szczególnego zagrożenia powodzią, na którym prawdopodobieństwo powodzi jest średnie i wynosi raz na 100 lat
-  Obszar, na którym prawdopodobieństwo wystąpienia powodzi jest niskie i wynosi raz na 500 lat

Ewa Mieloch
mgr inż. arch. Ewa Mieloch

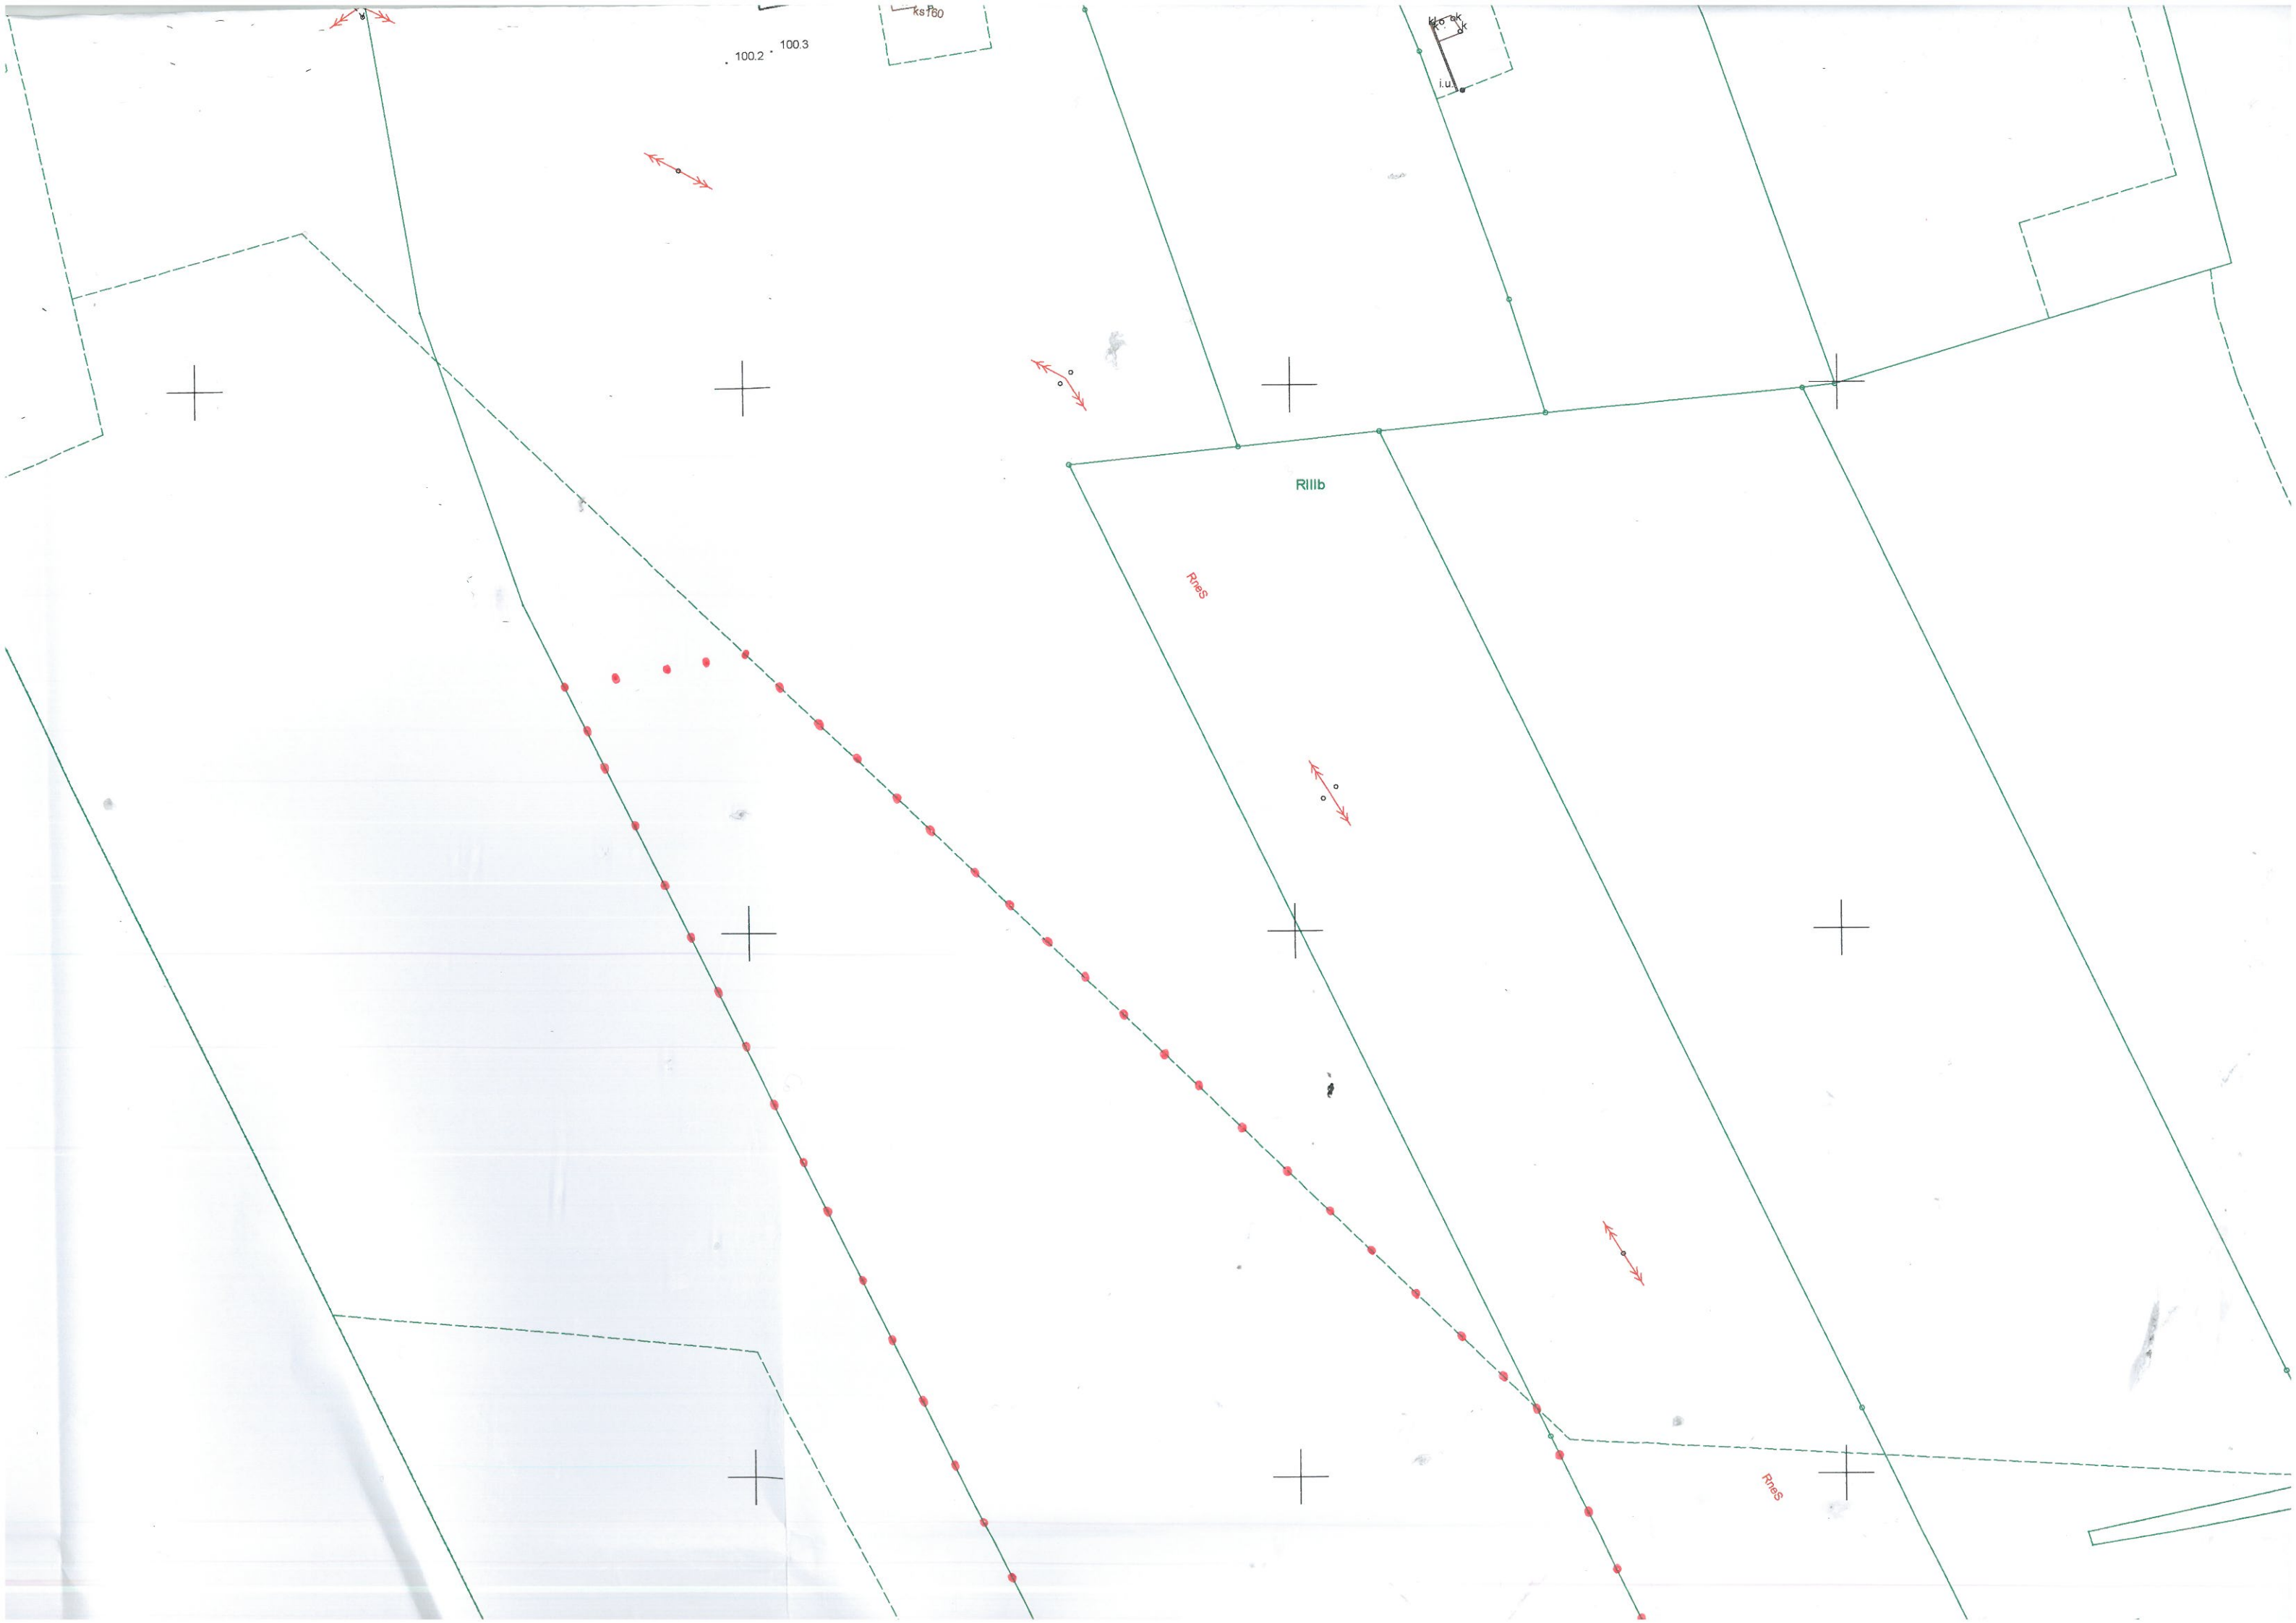

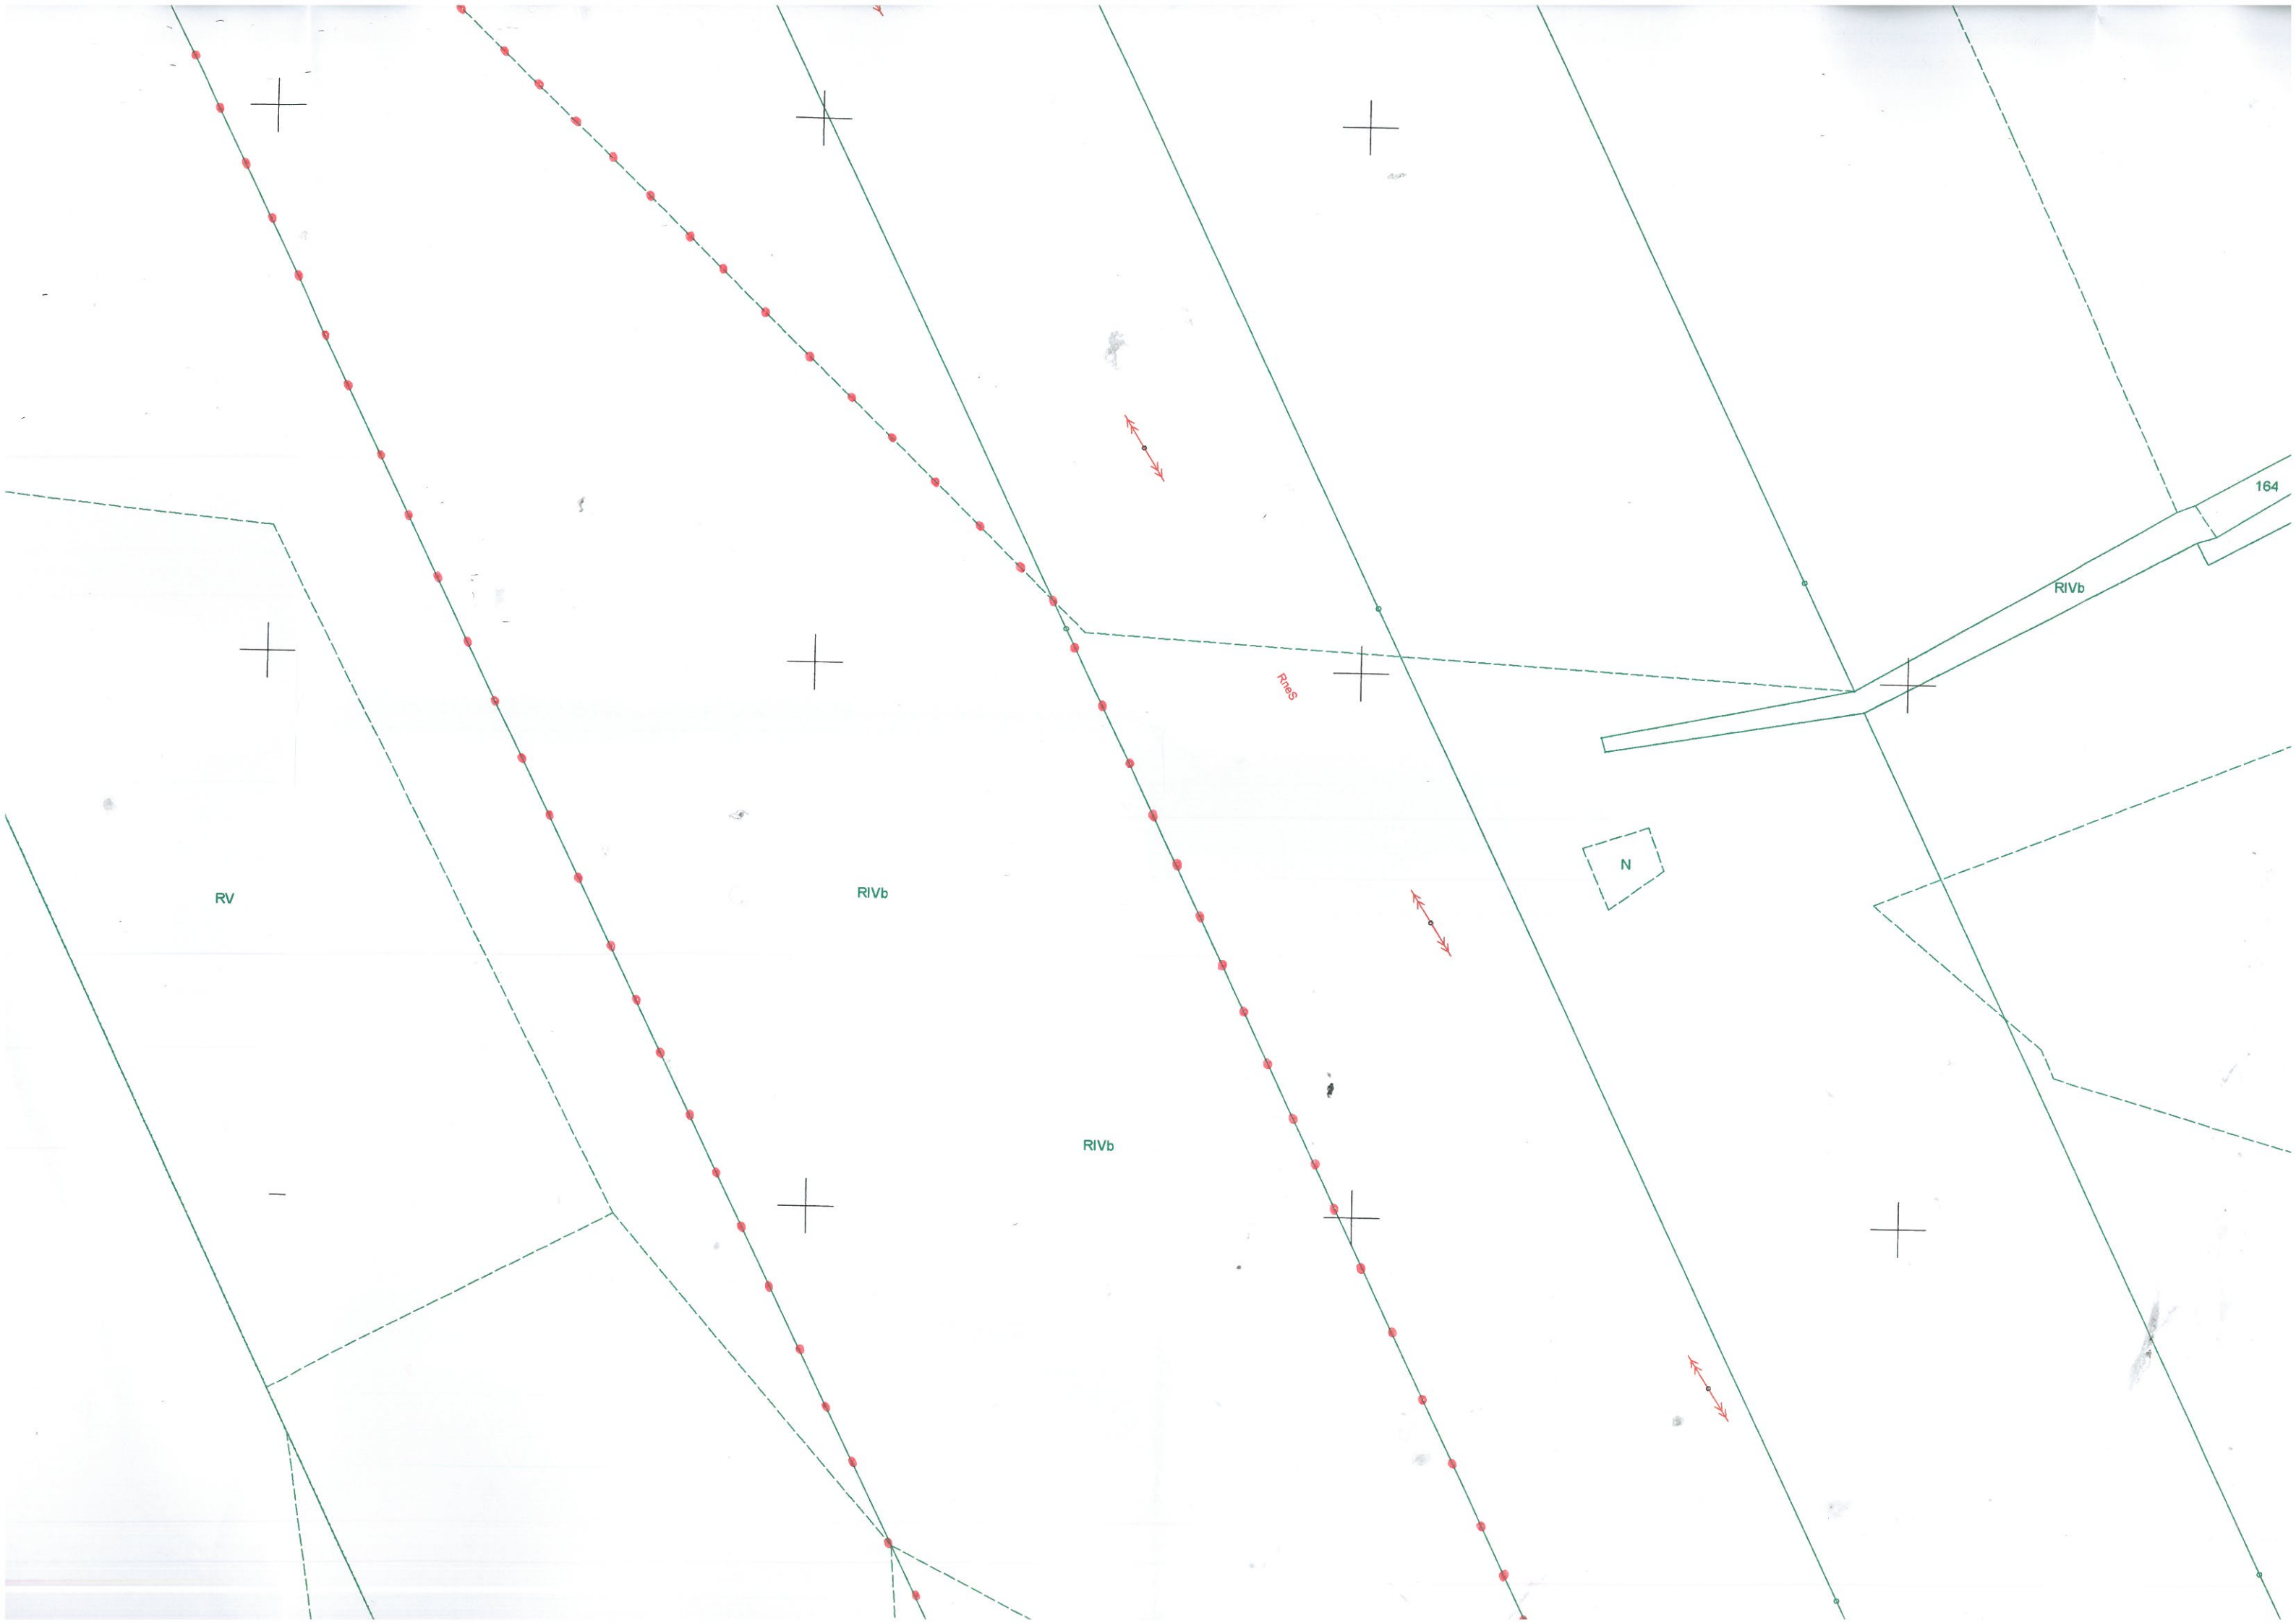

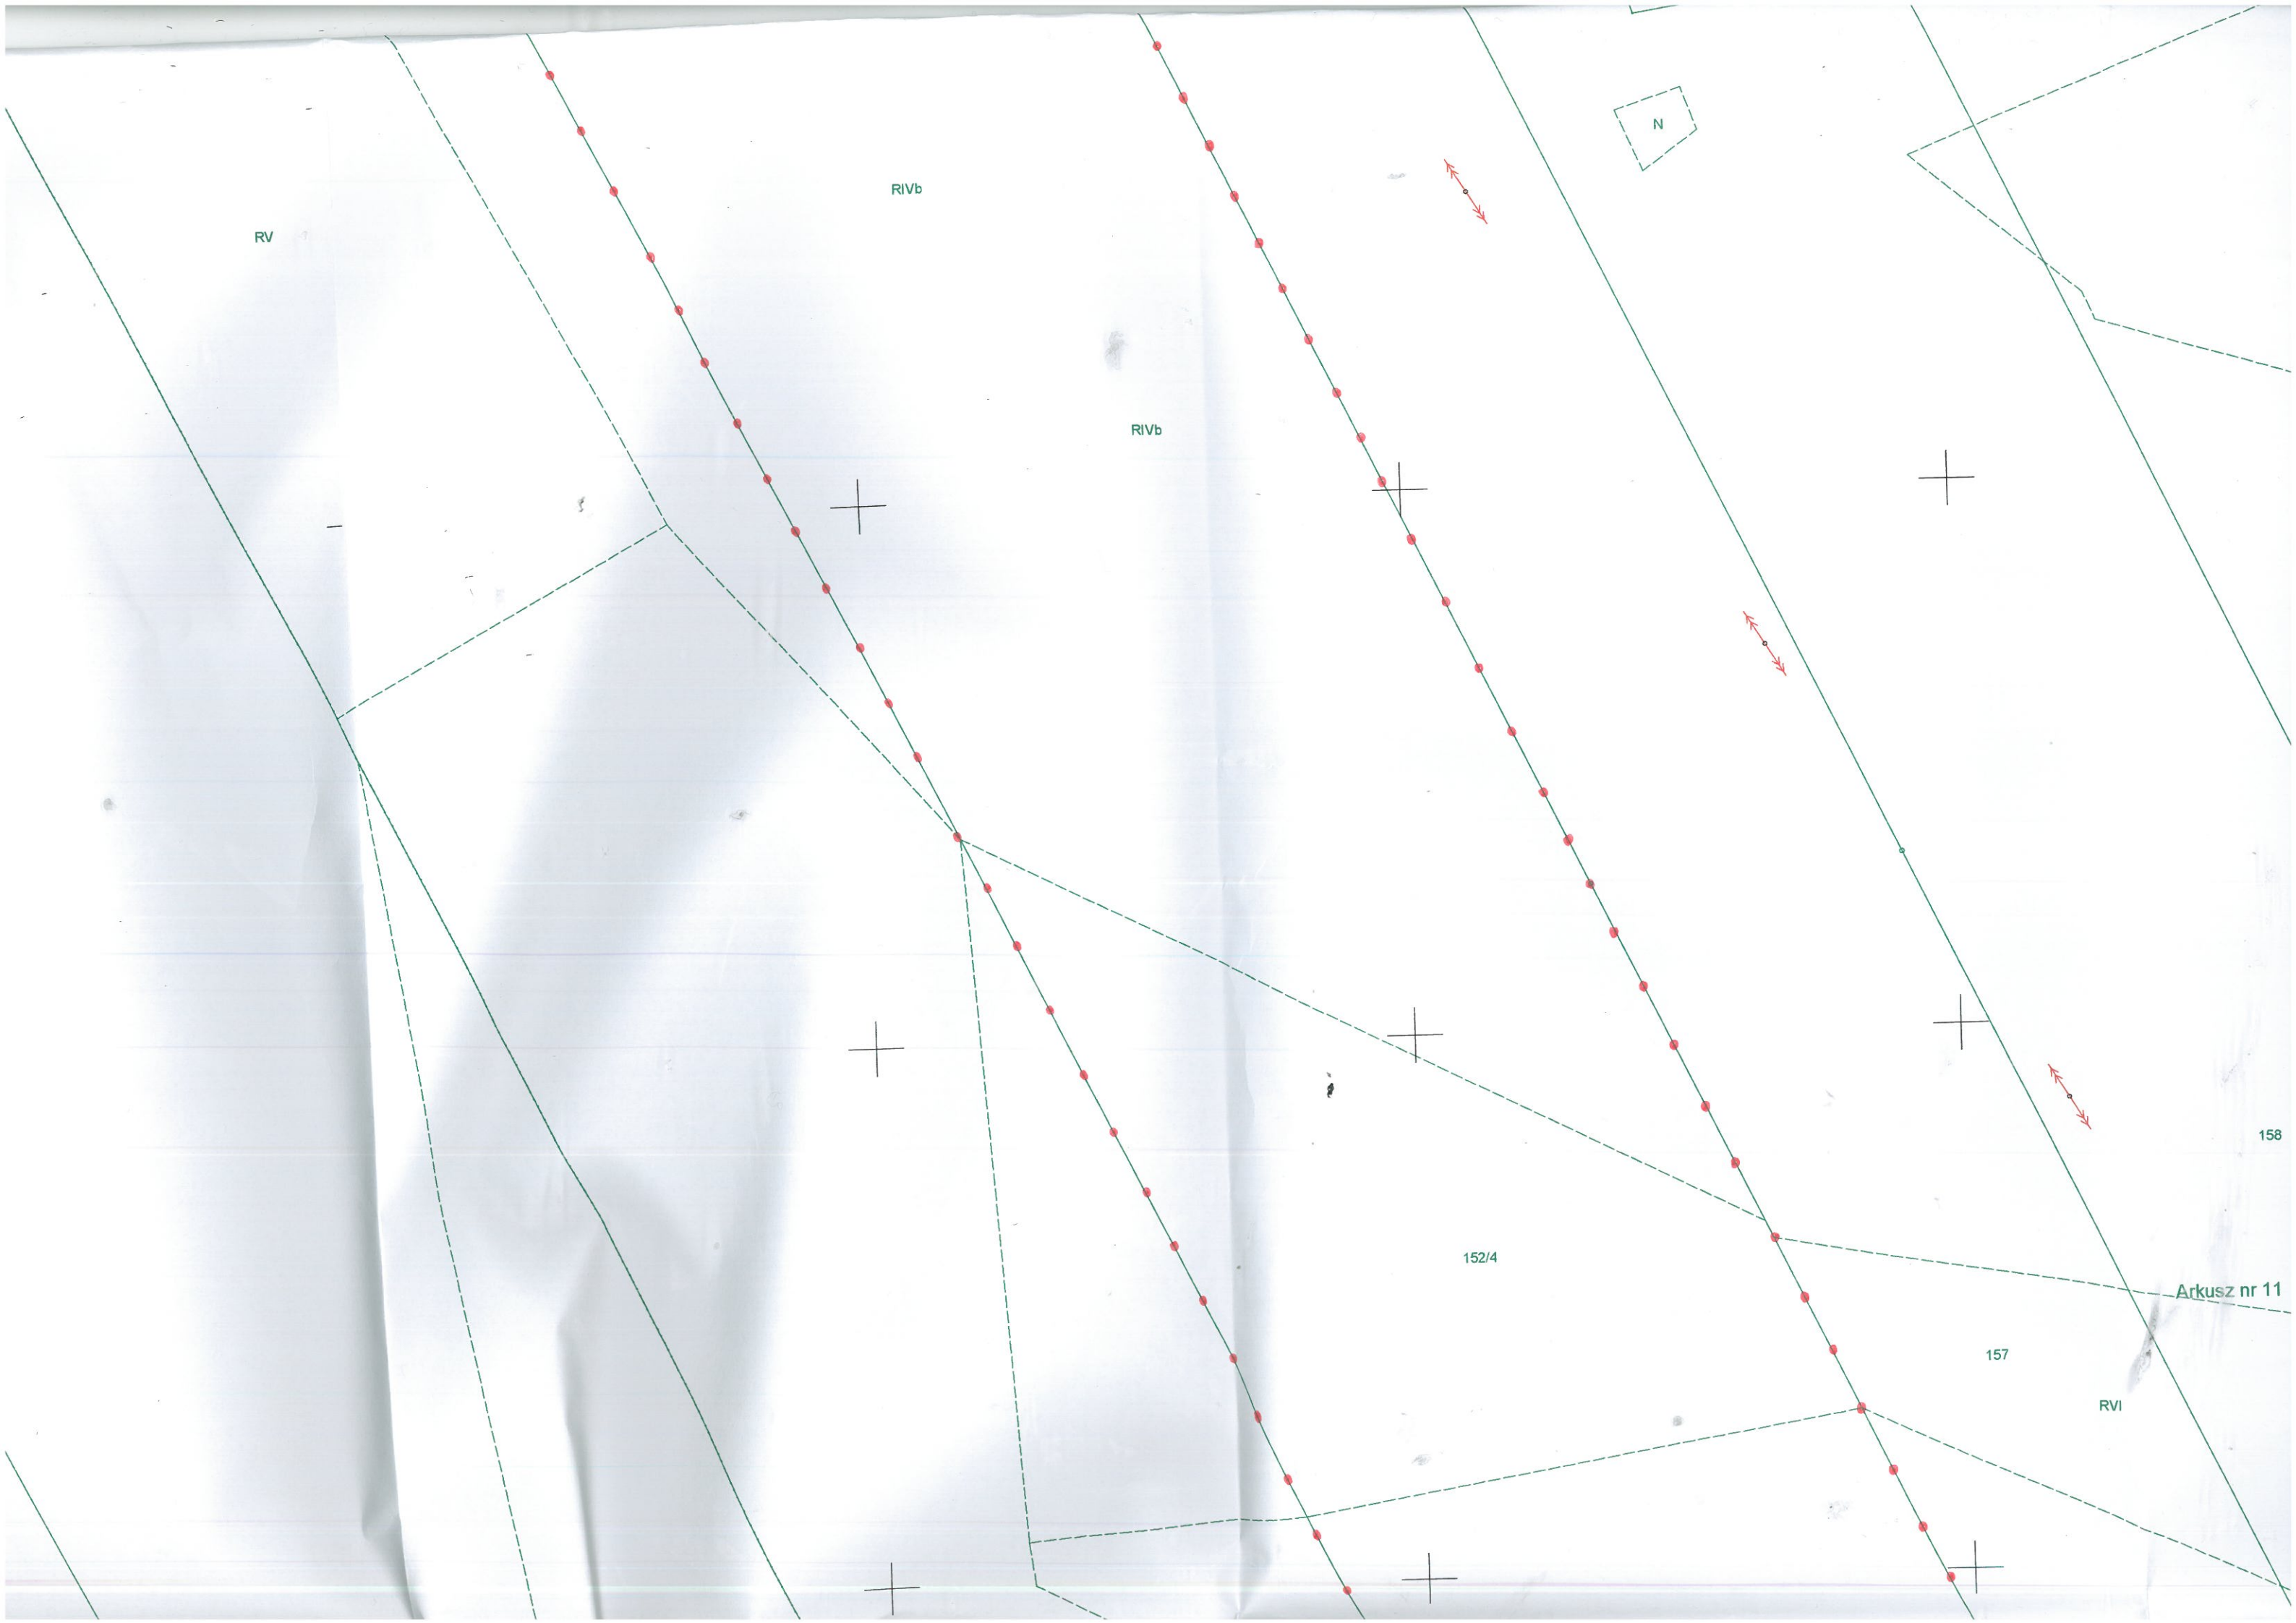

RV

RIVb

RIVb

N

152/4


157


RVI


Arkusz nr 11


158


159

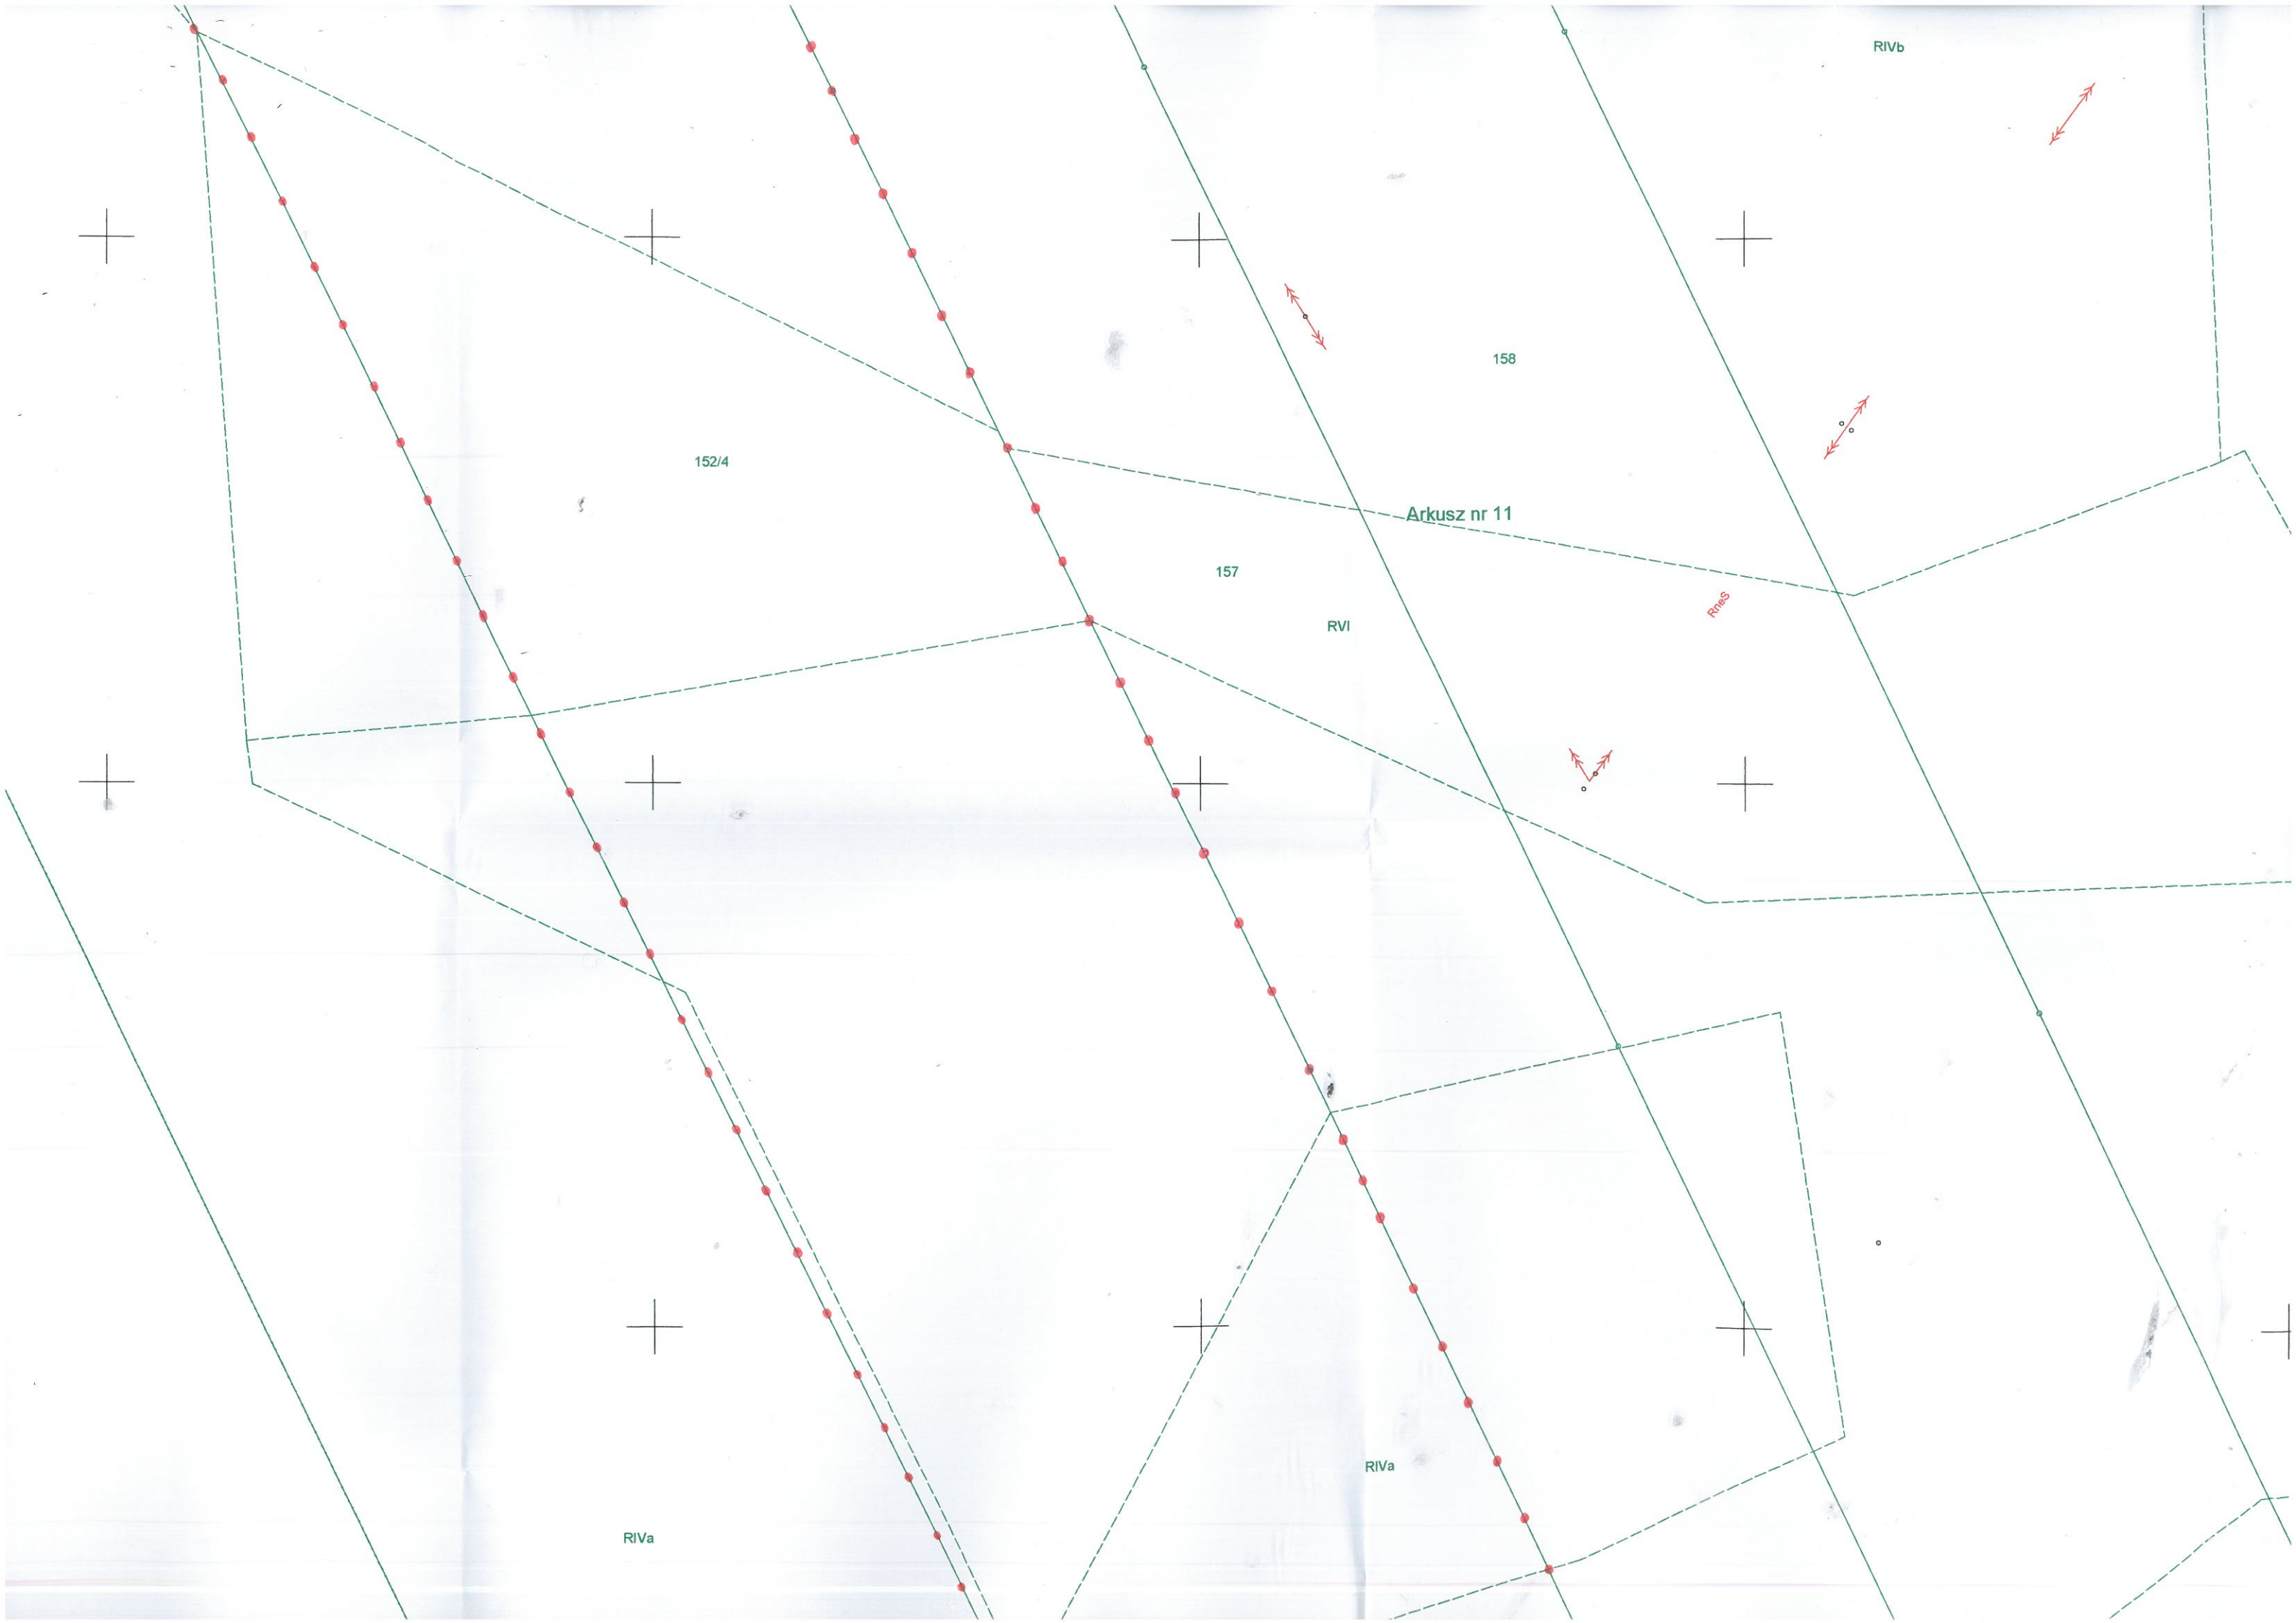

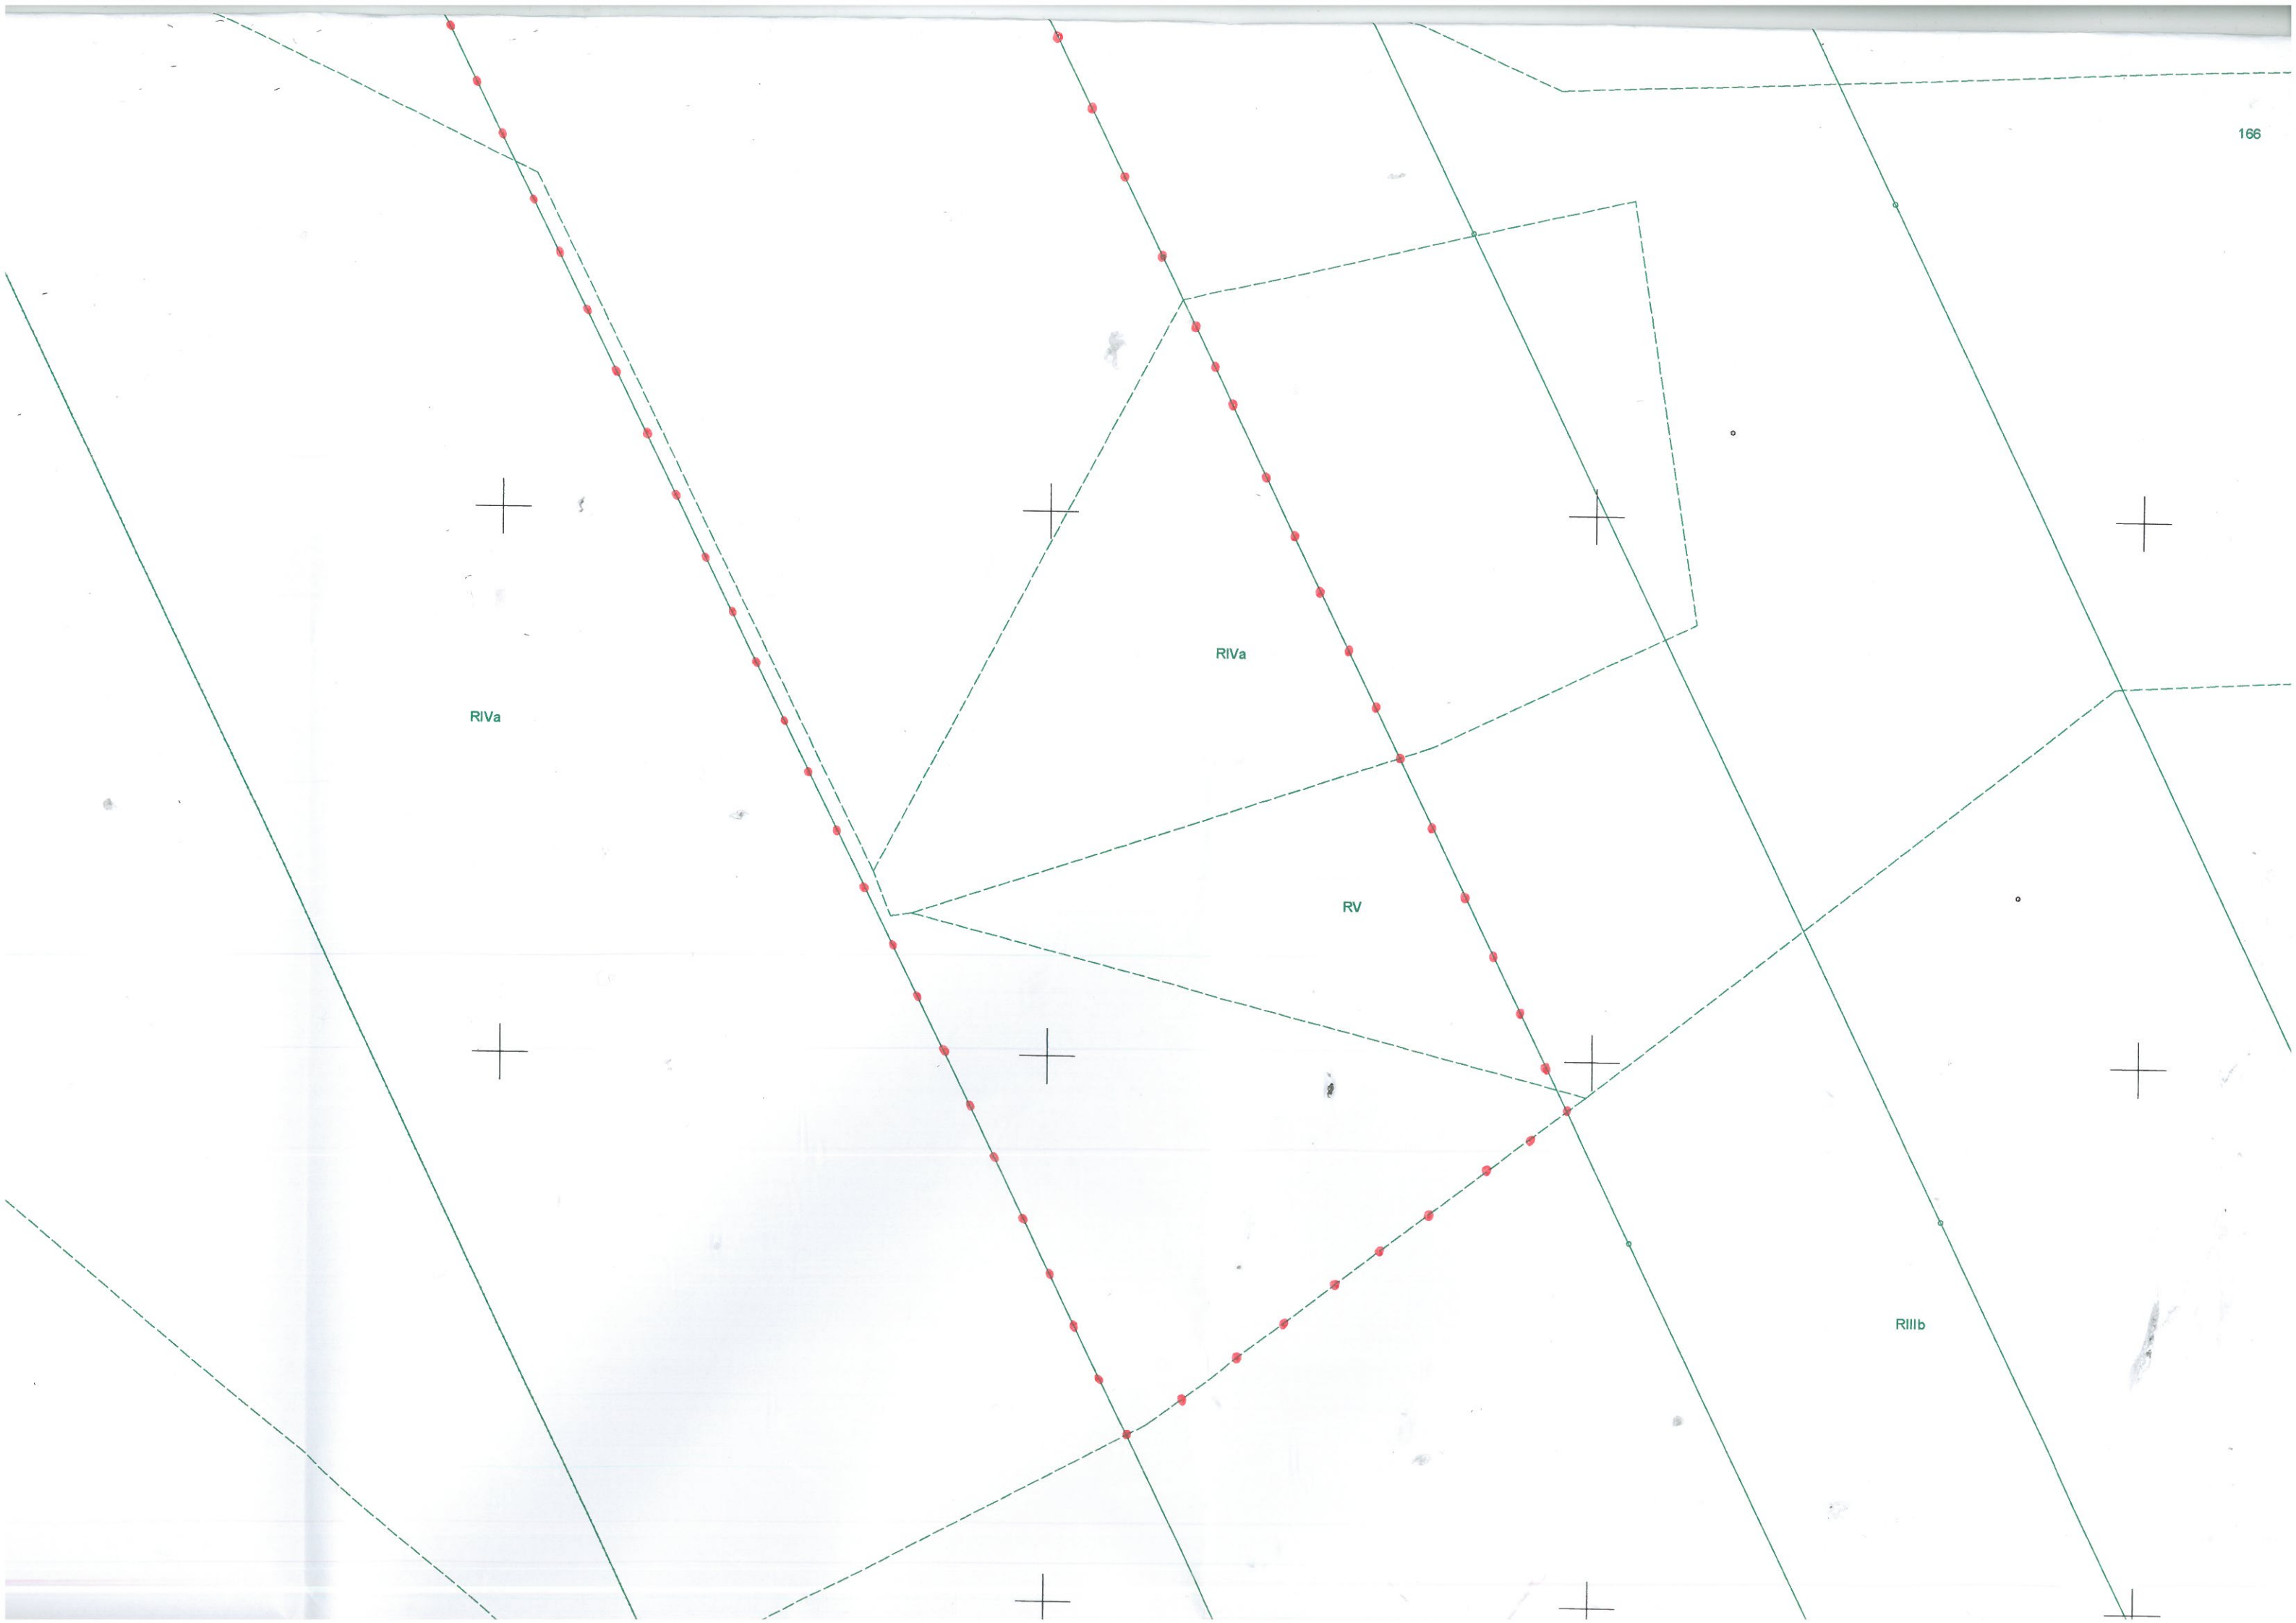

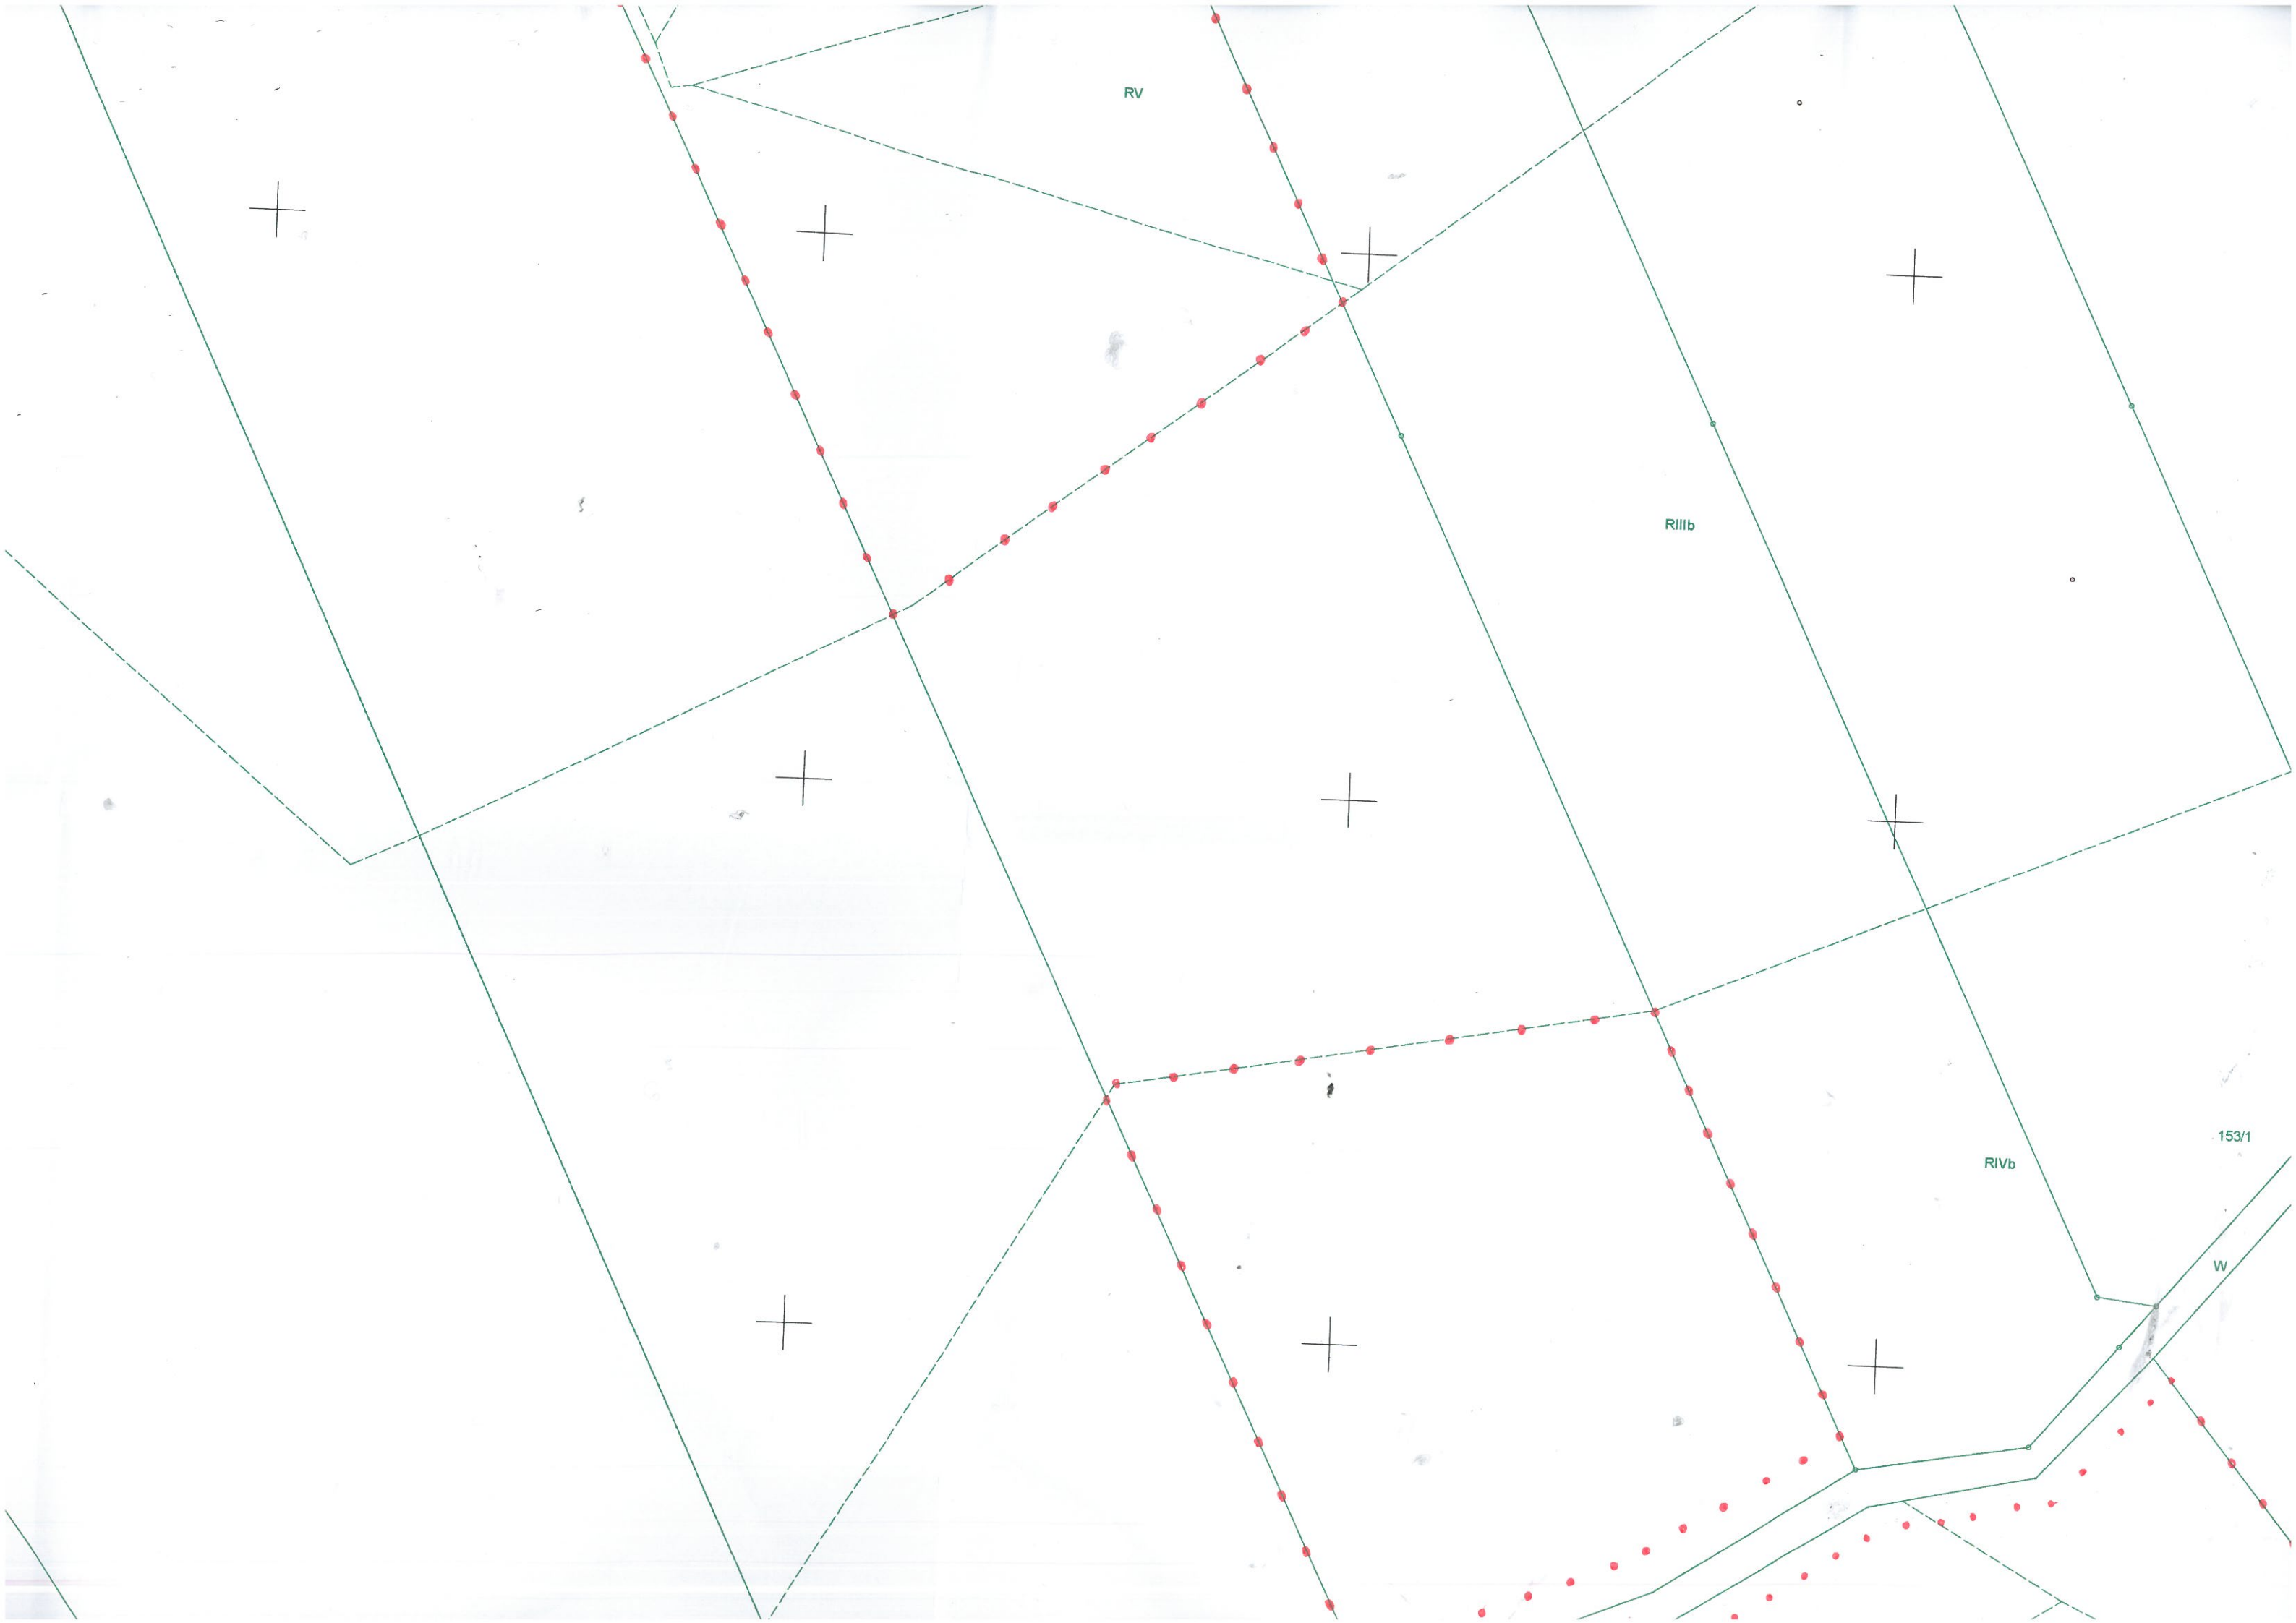

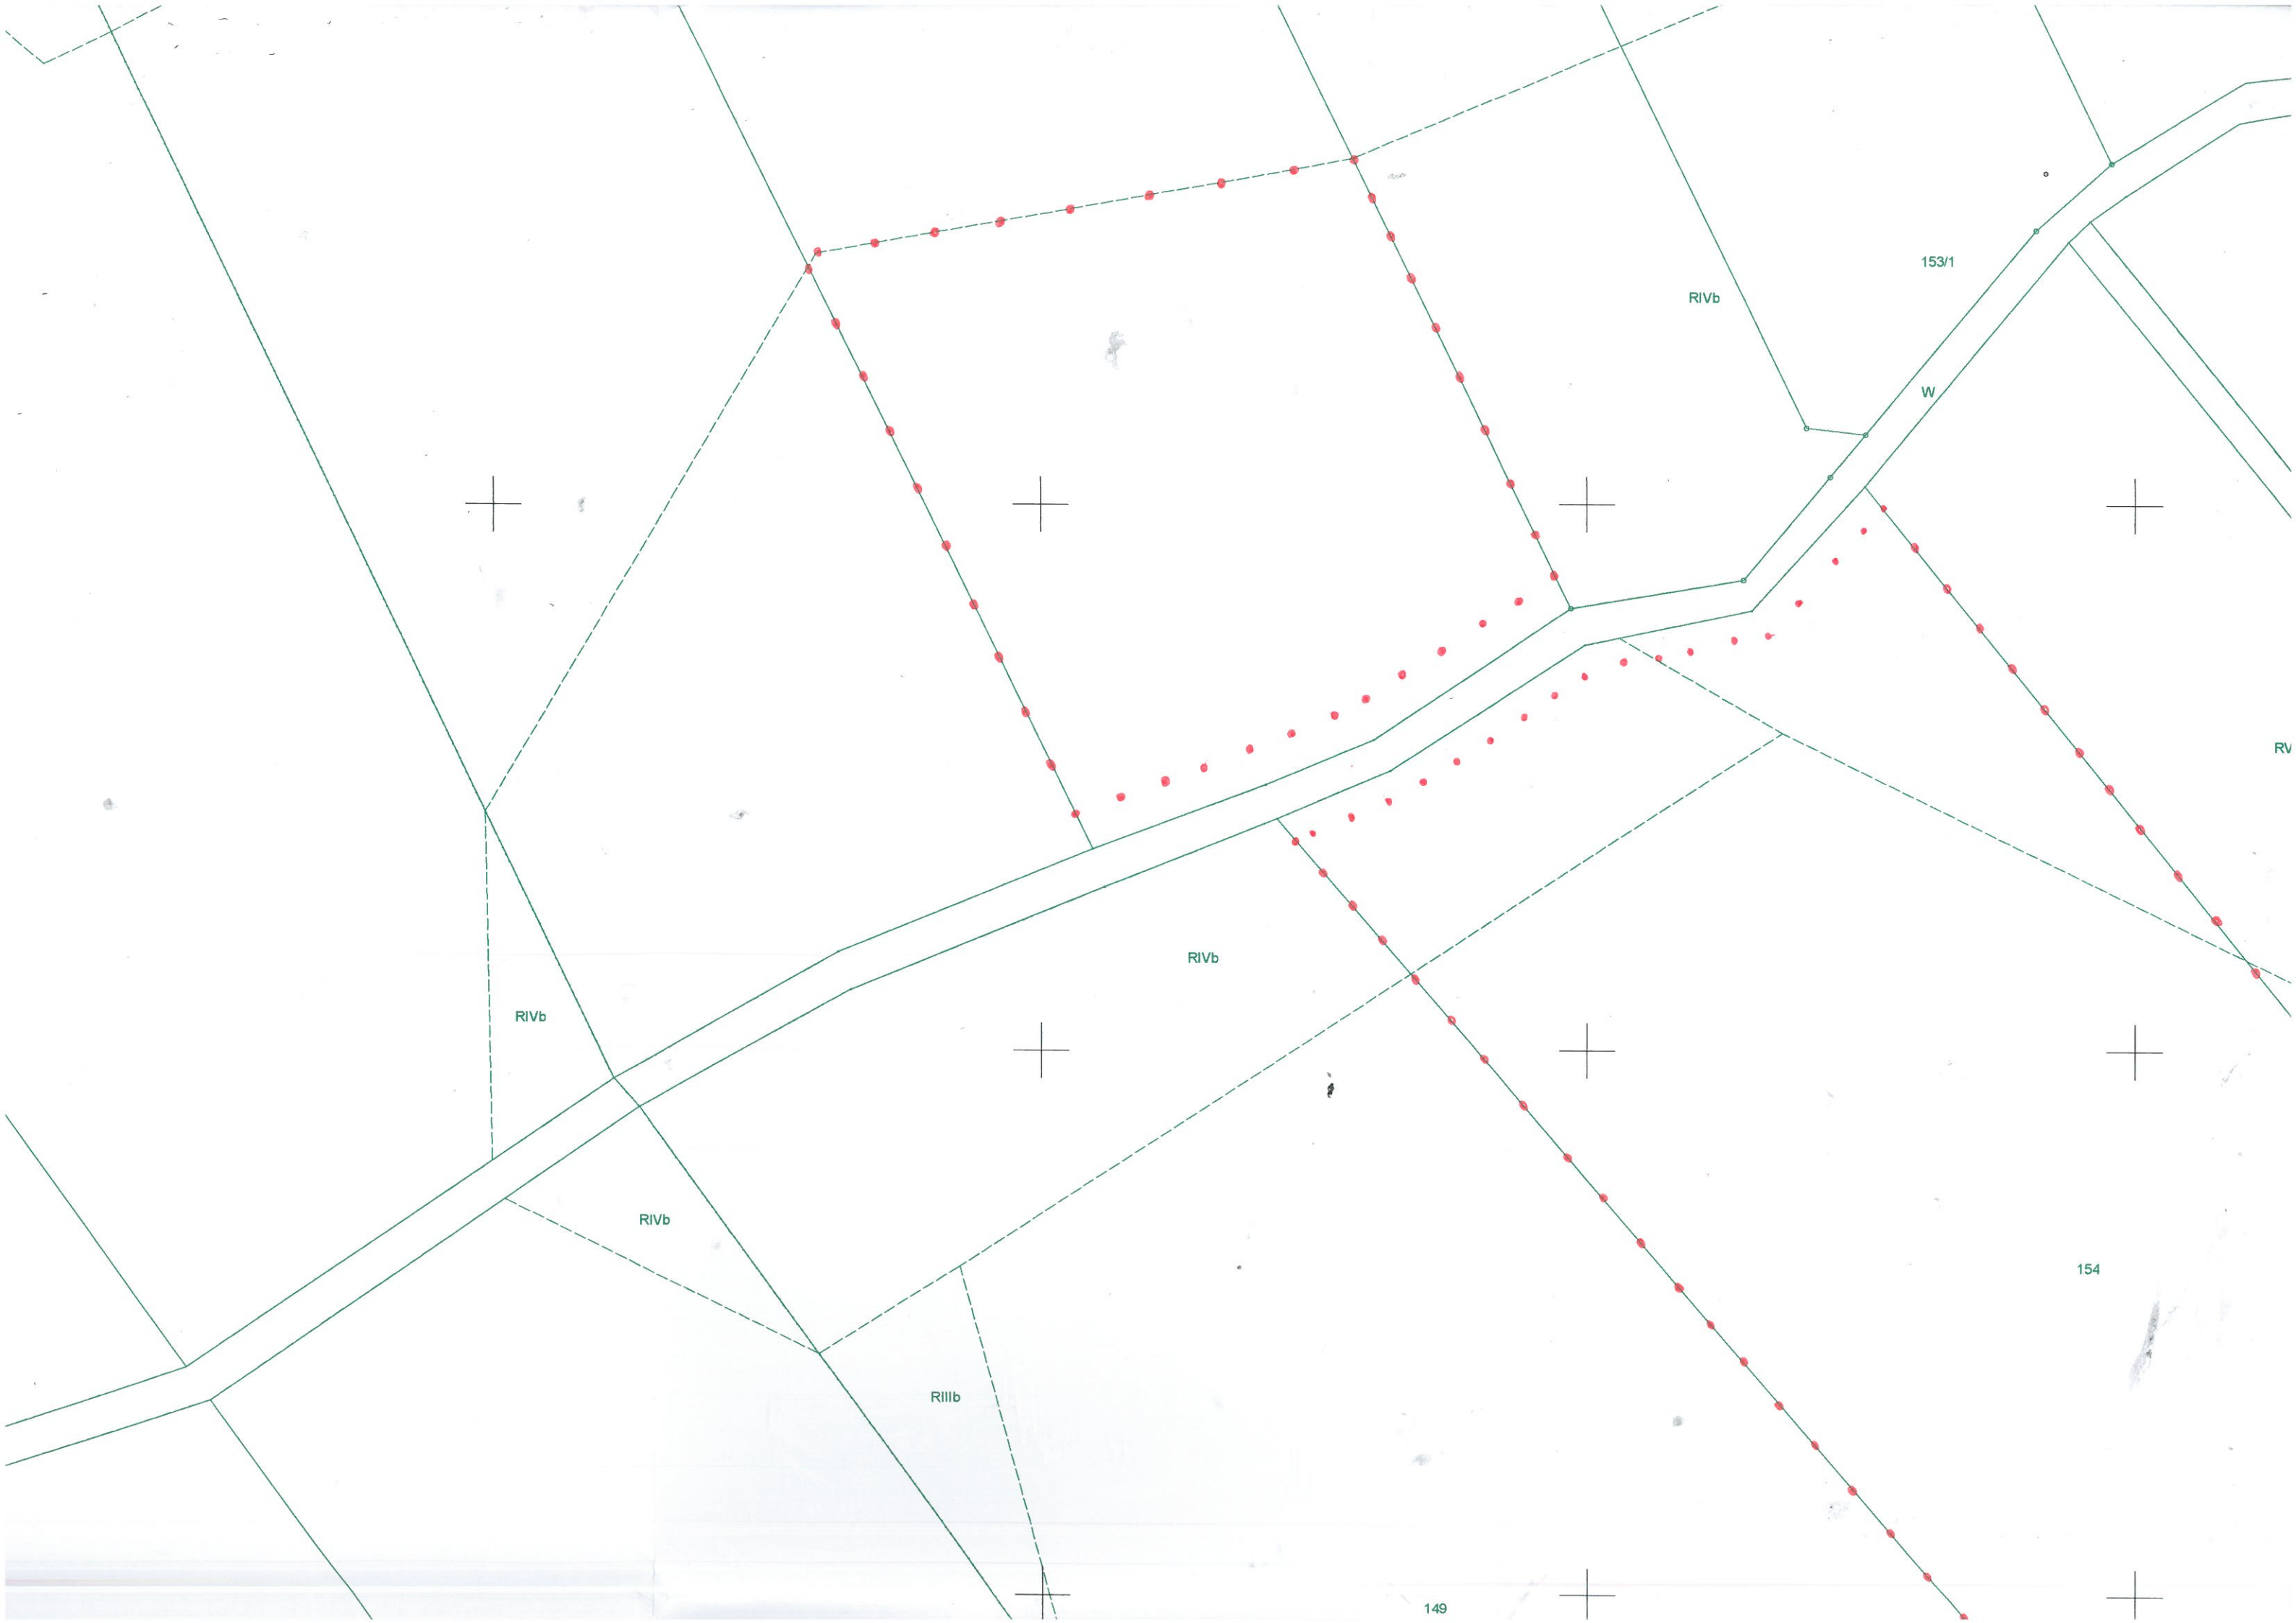

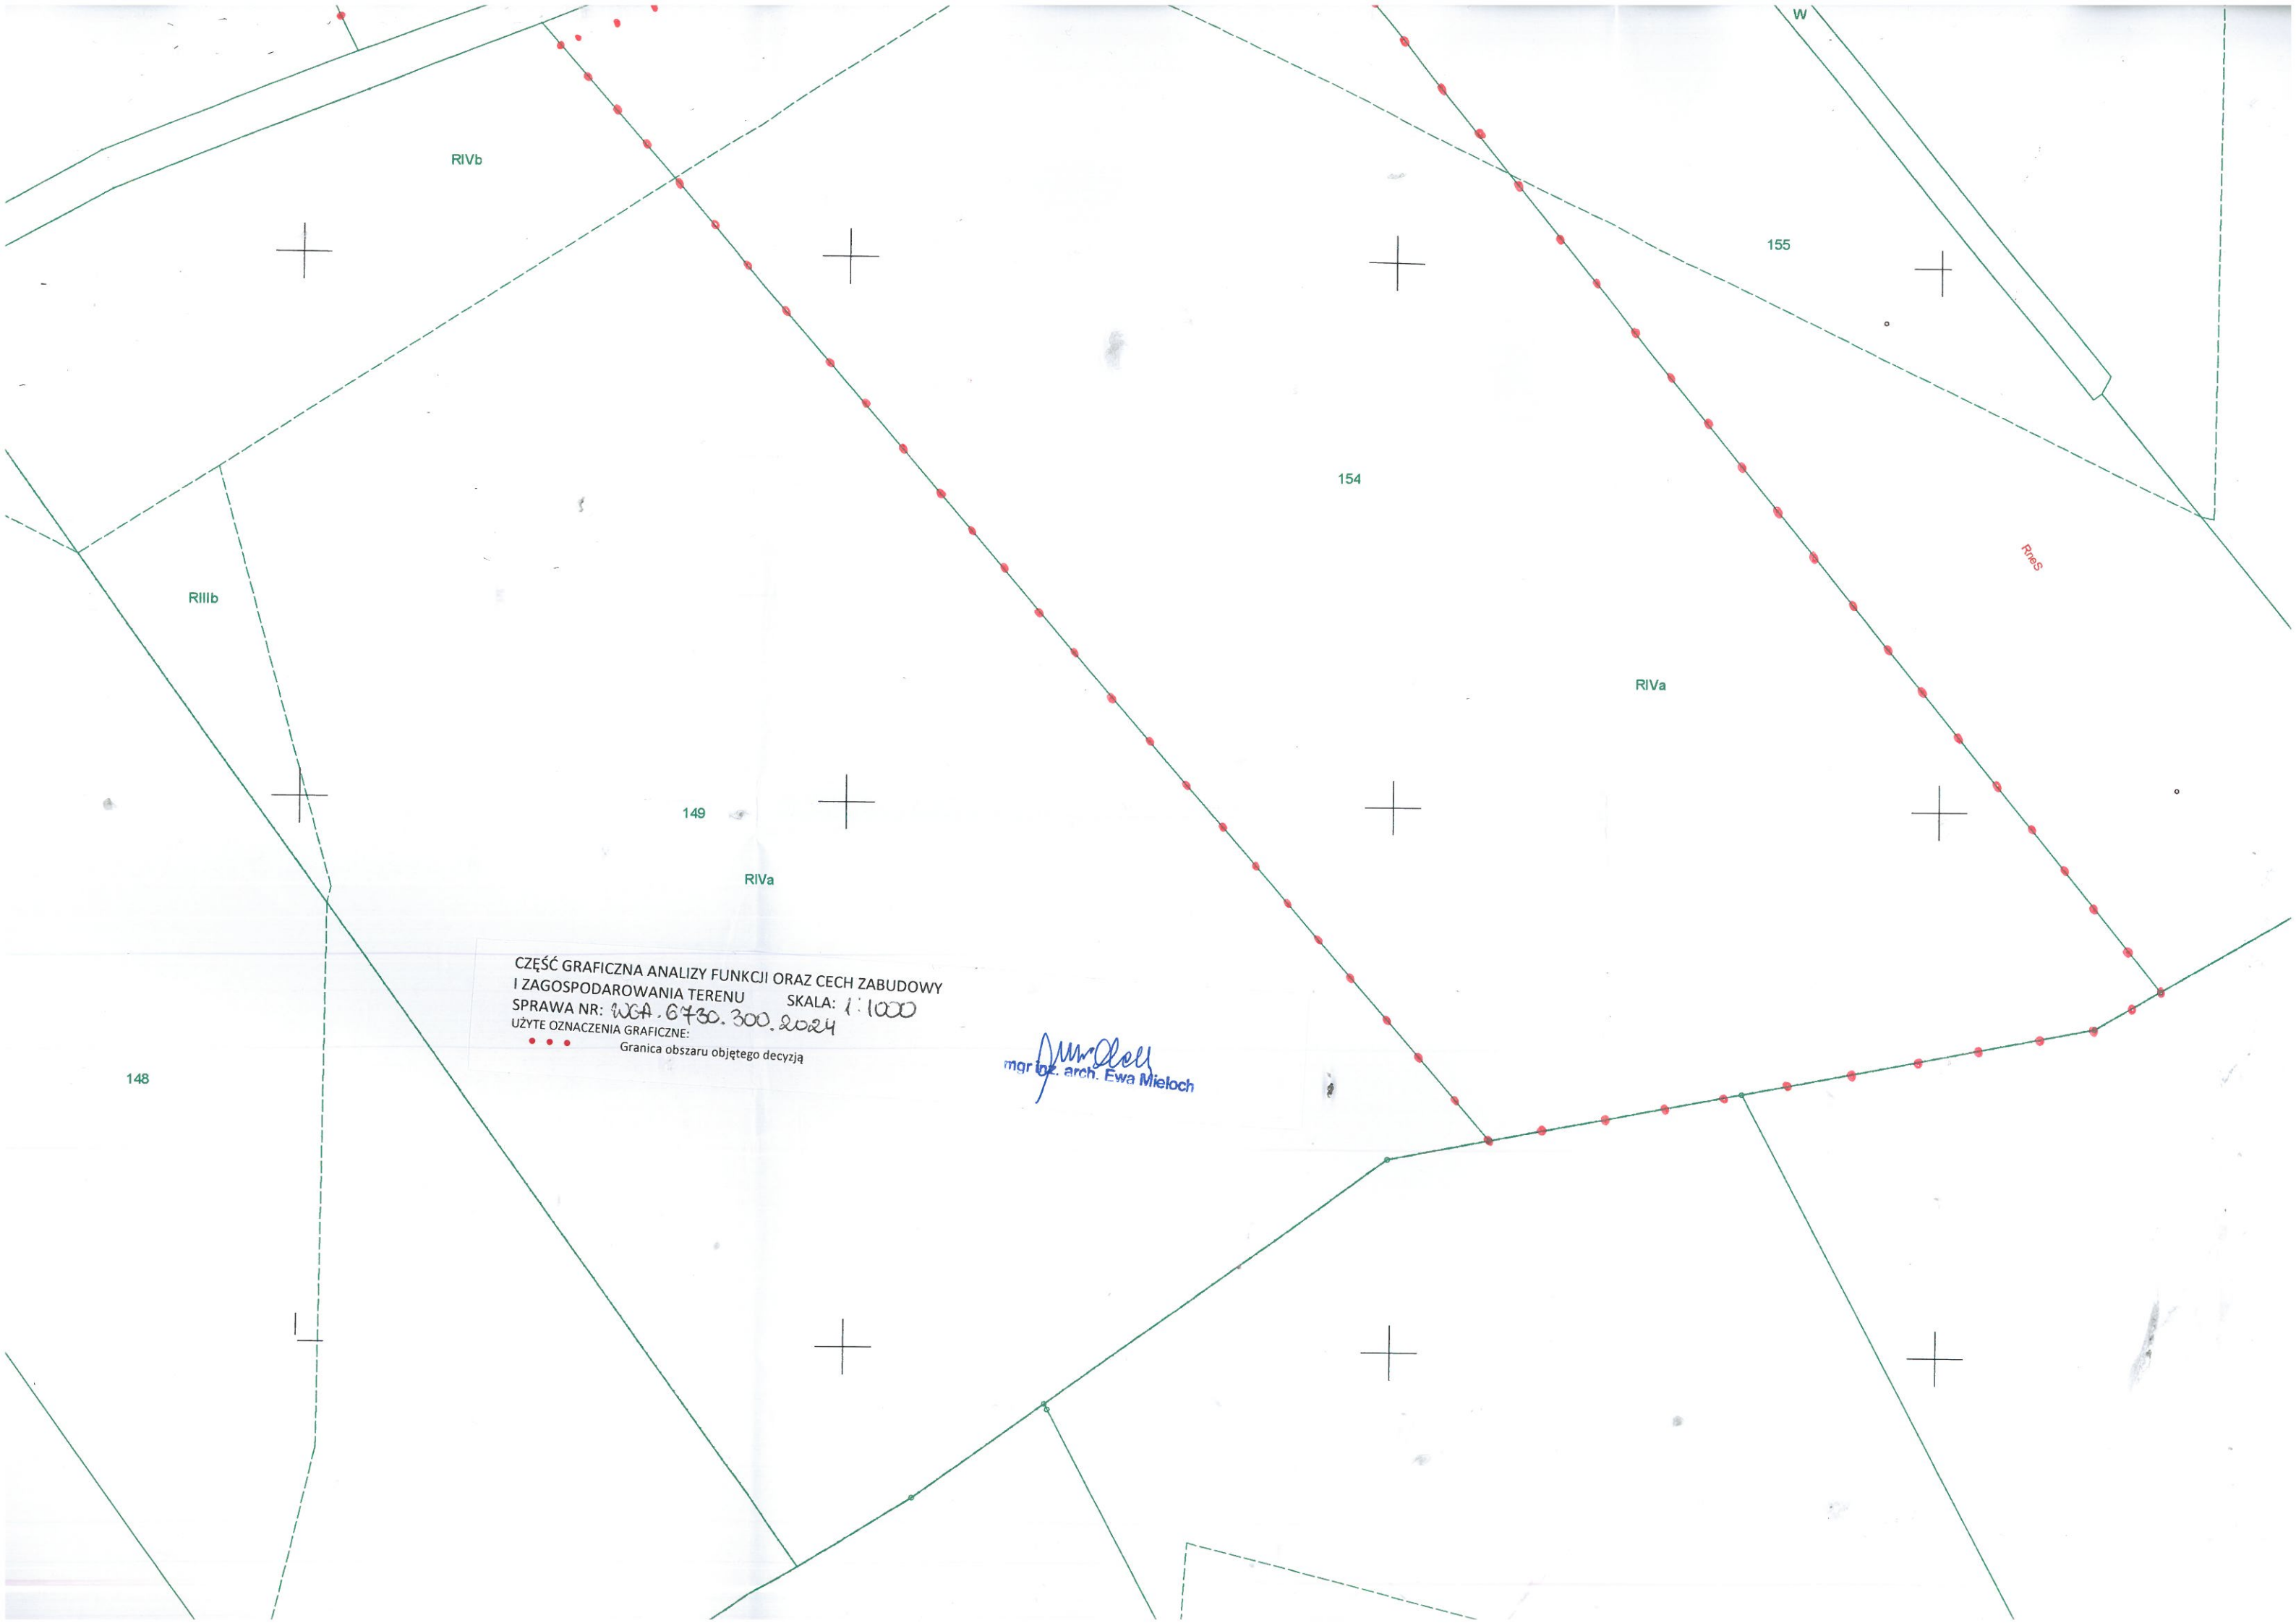

RIVb

155

154

RneS

RIVa

RIIIb

149

RIVa

CZĘŚĆ GRAFICZNA ANALIZY FUNKCJI ORAZ CECZ ZABUDOWY
I ZAGOSPODAROWANIA TERENU SKALA: 1:1000
SPRAWA NR: WGA.6730.300.2024
UŻYTE OZNACZENIA GRAFICZNE:
••• Granica obszaru objętego decyzją

Ewa Mieloch
mgr inż. arch. Ewa Mieloch

148