






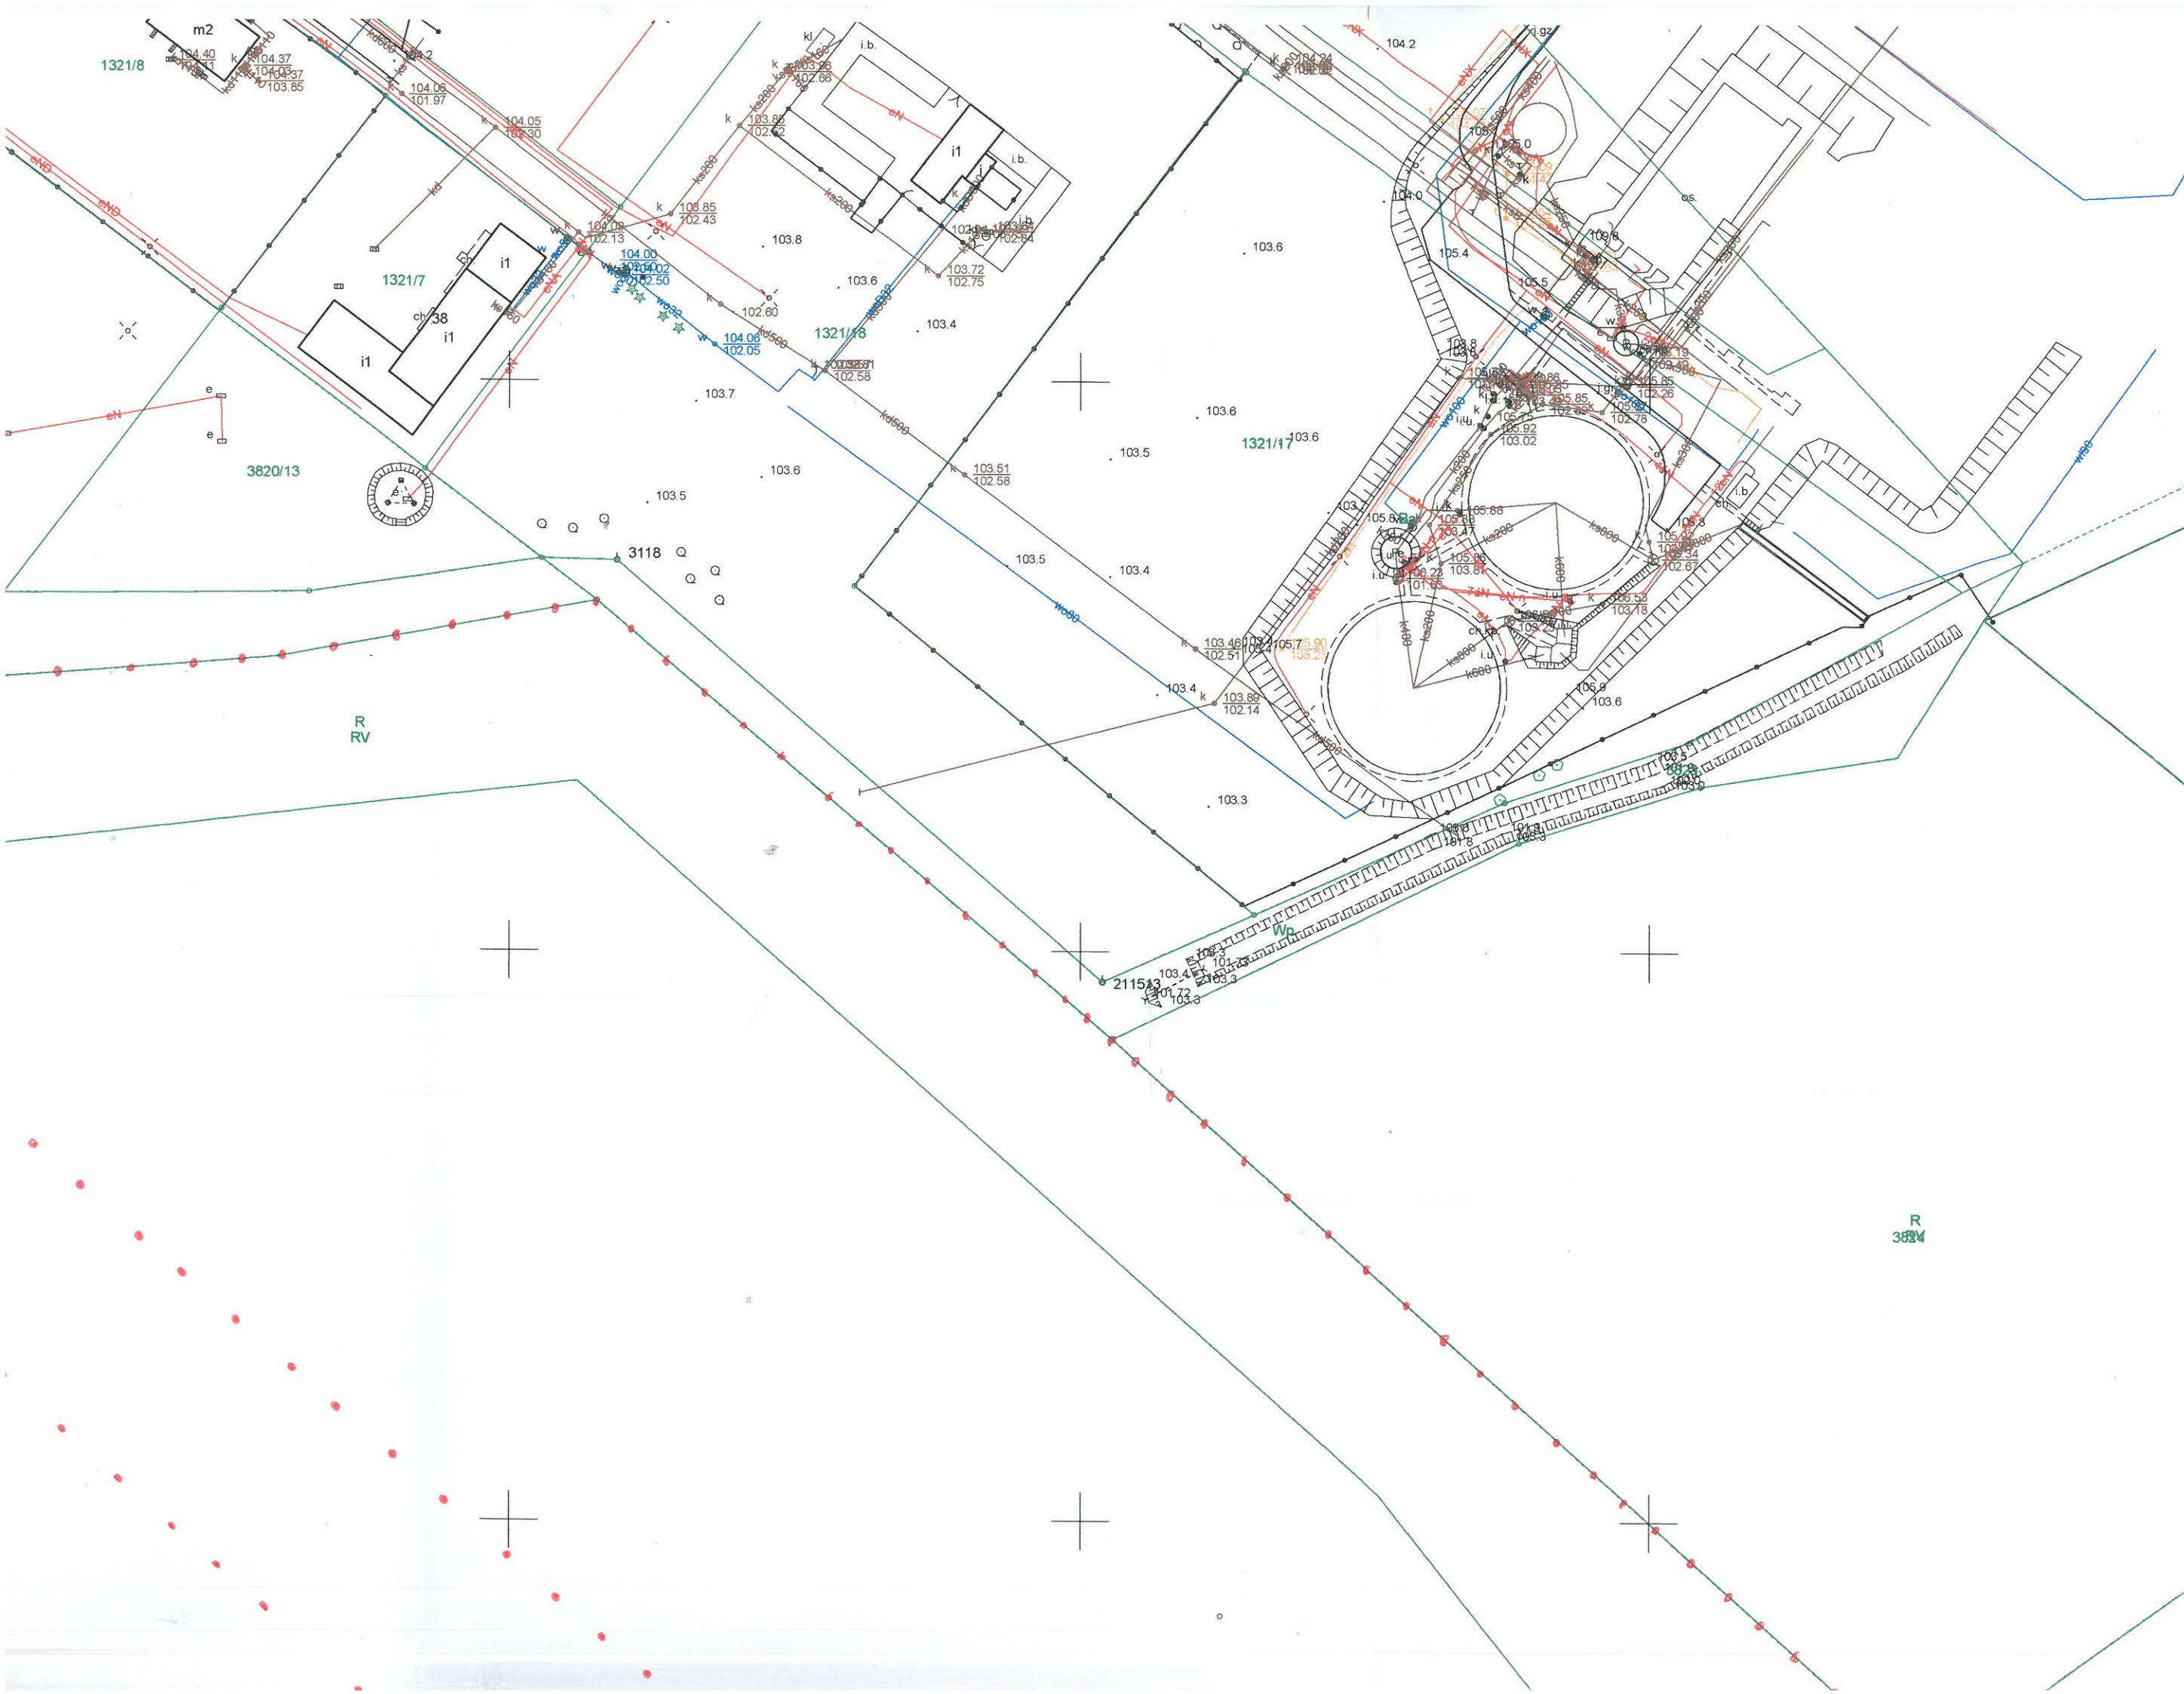

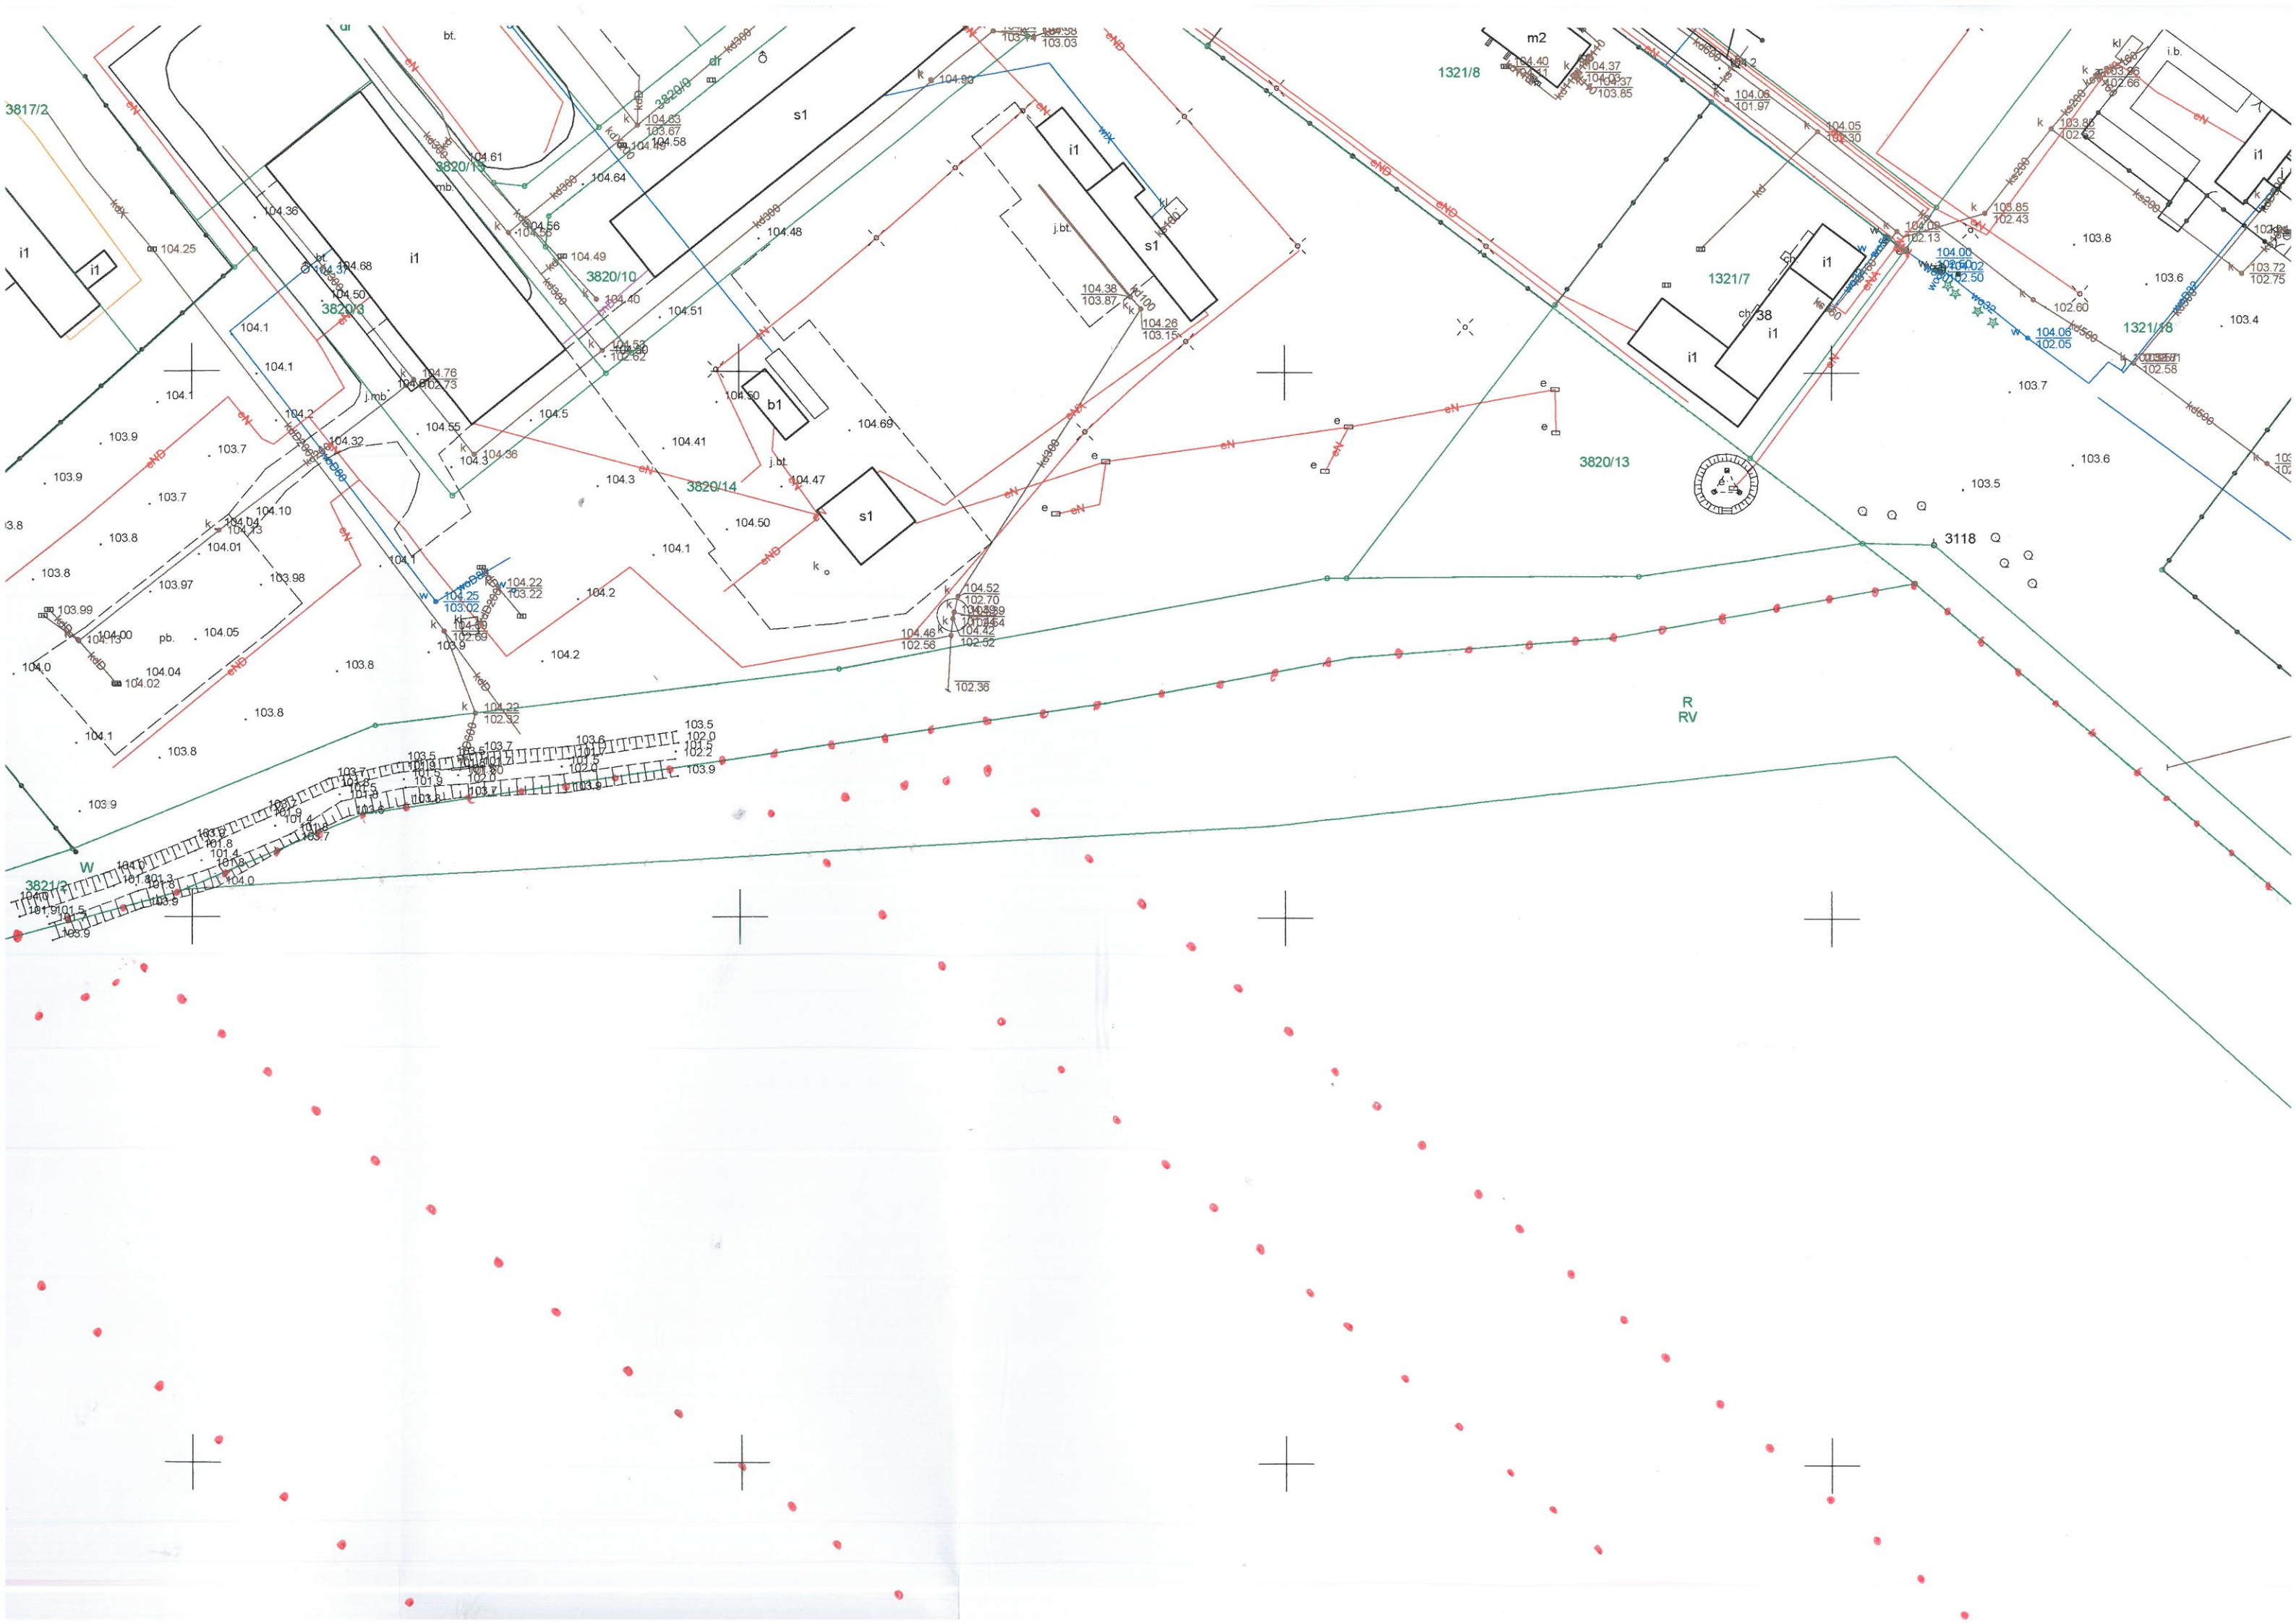

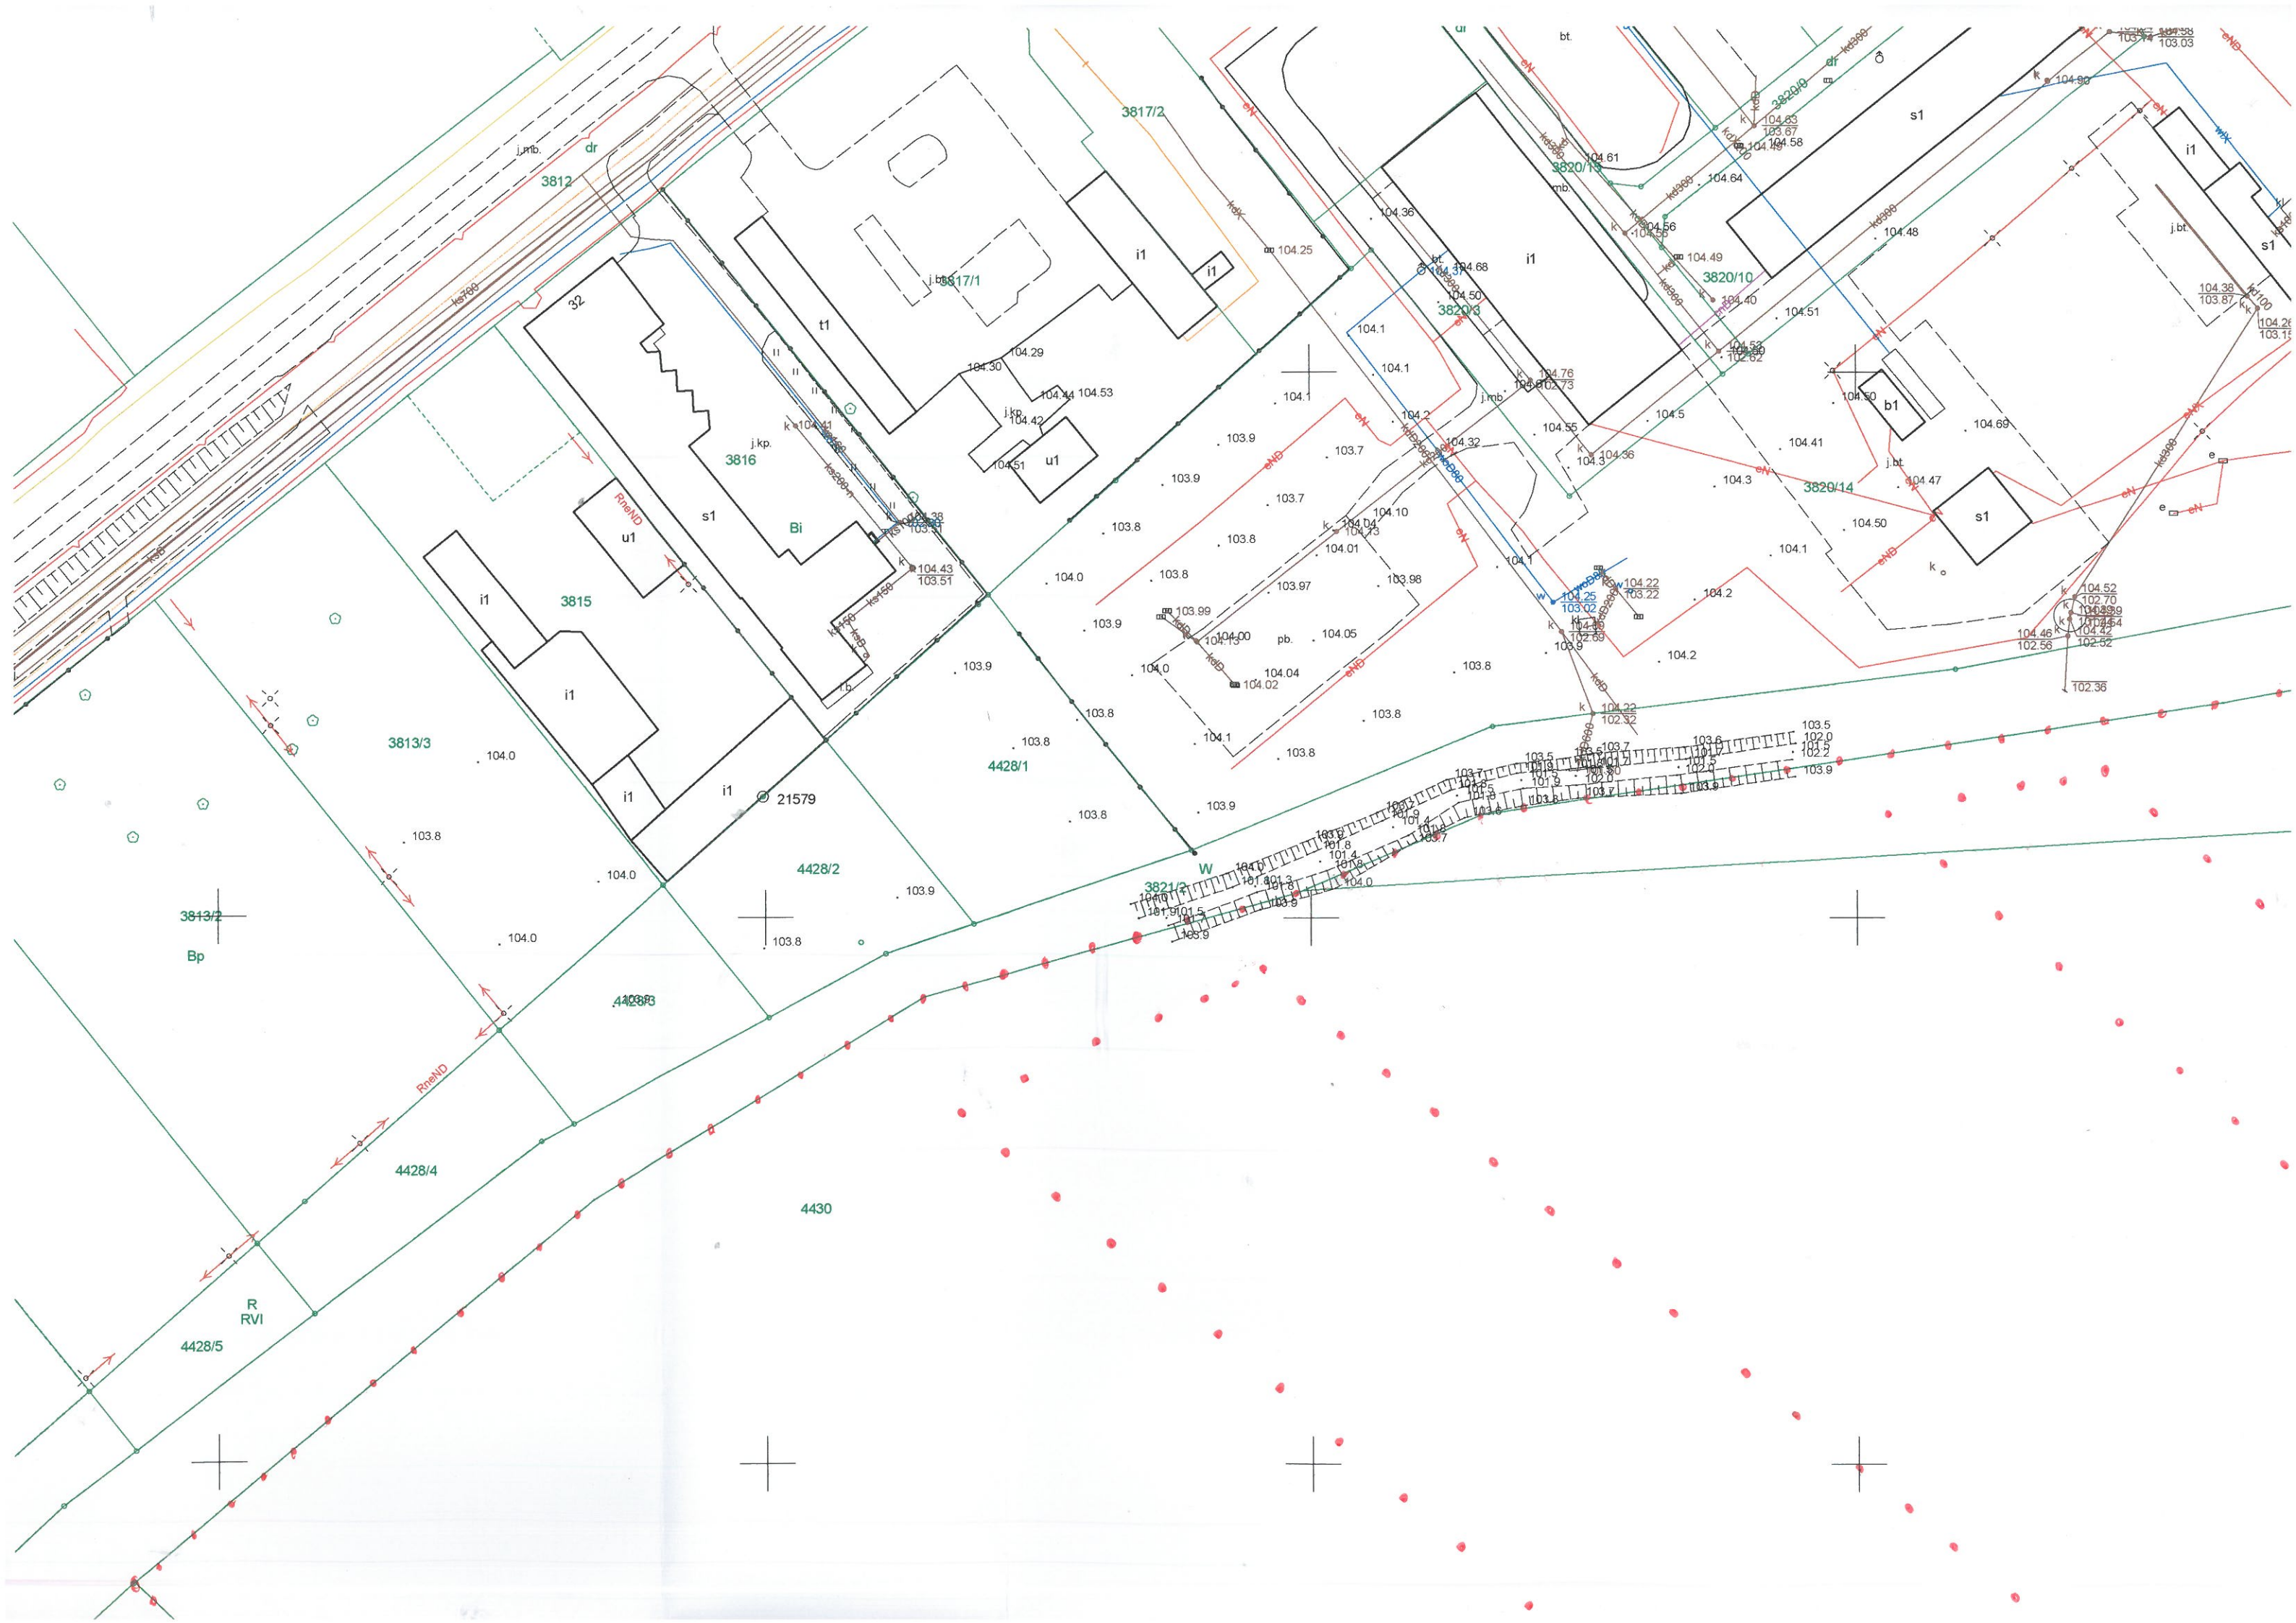

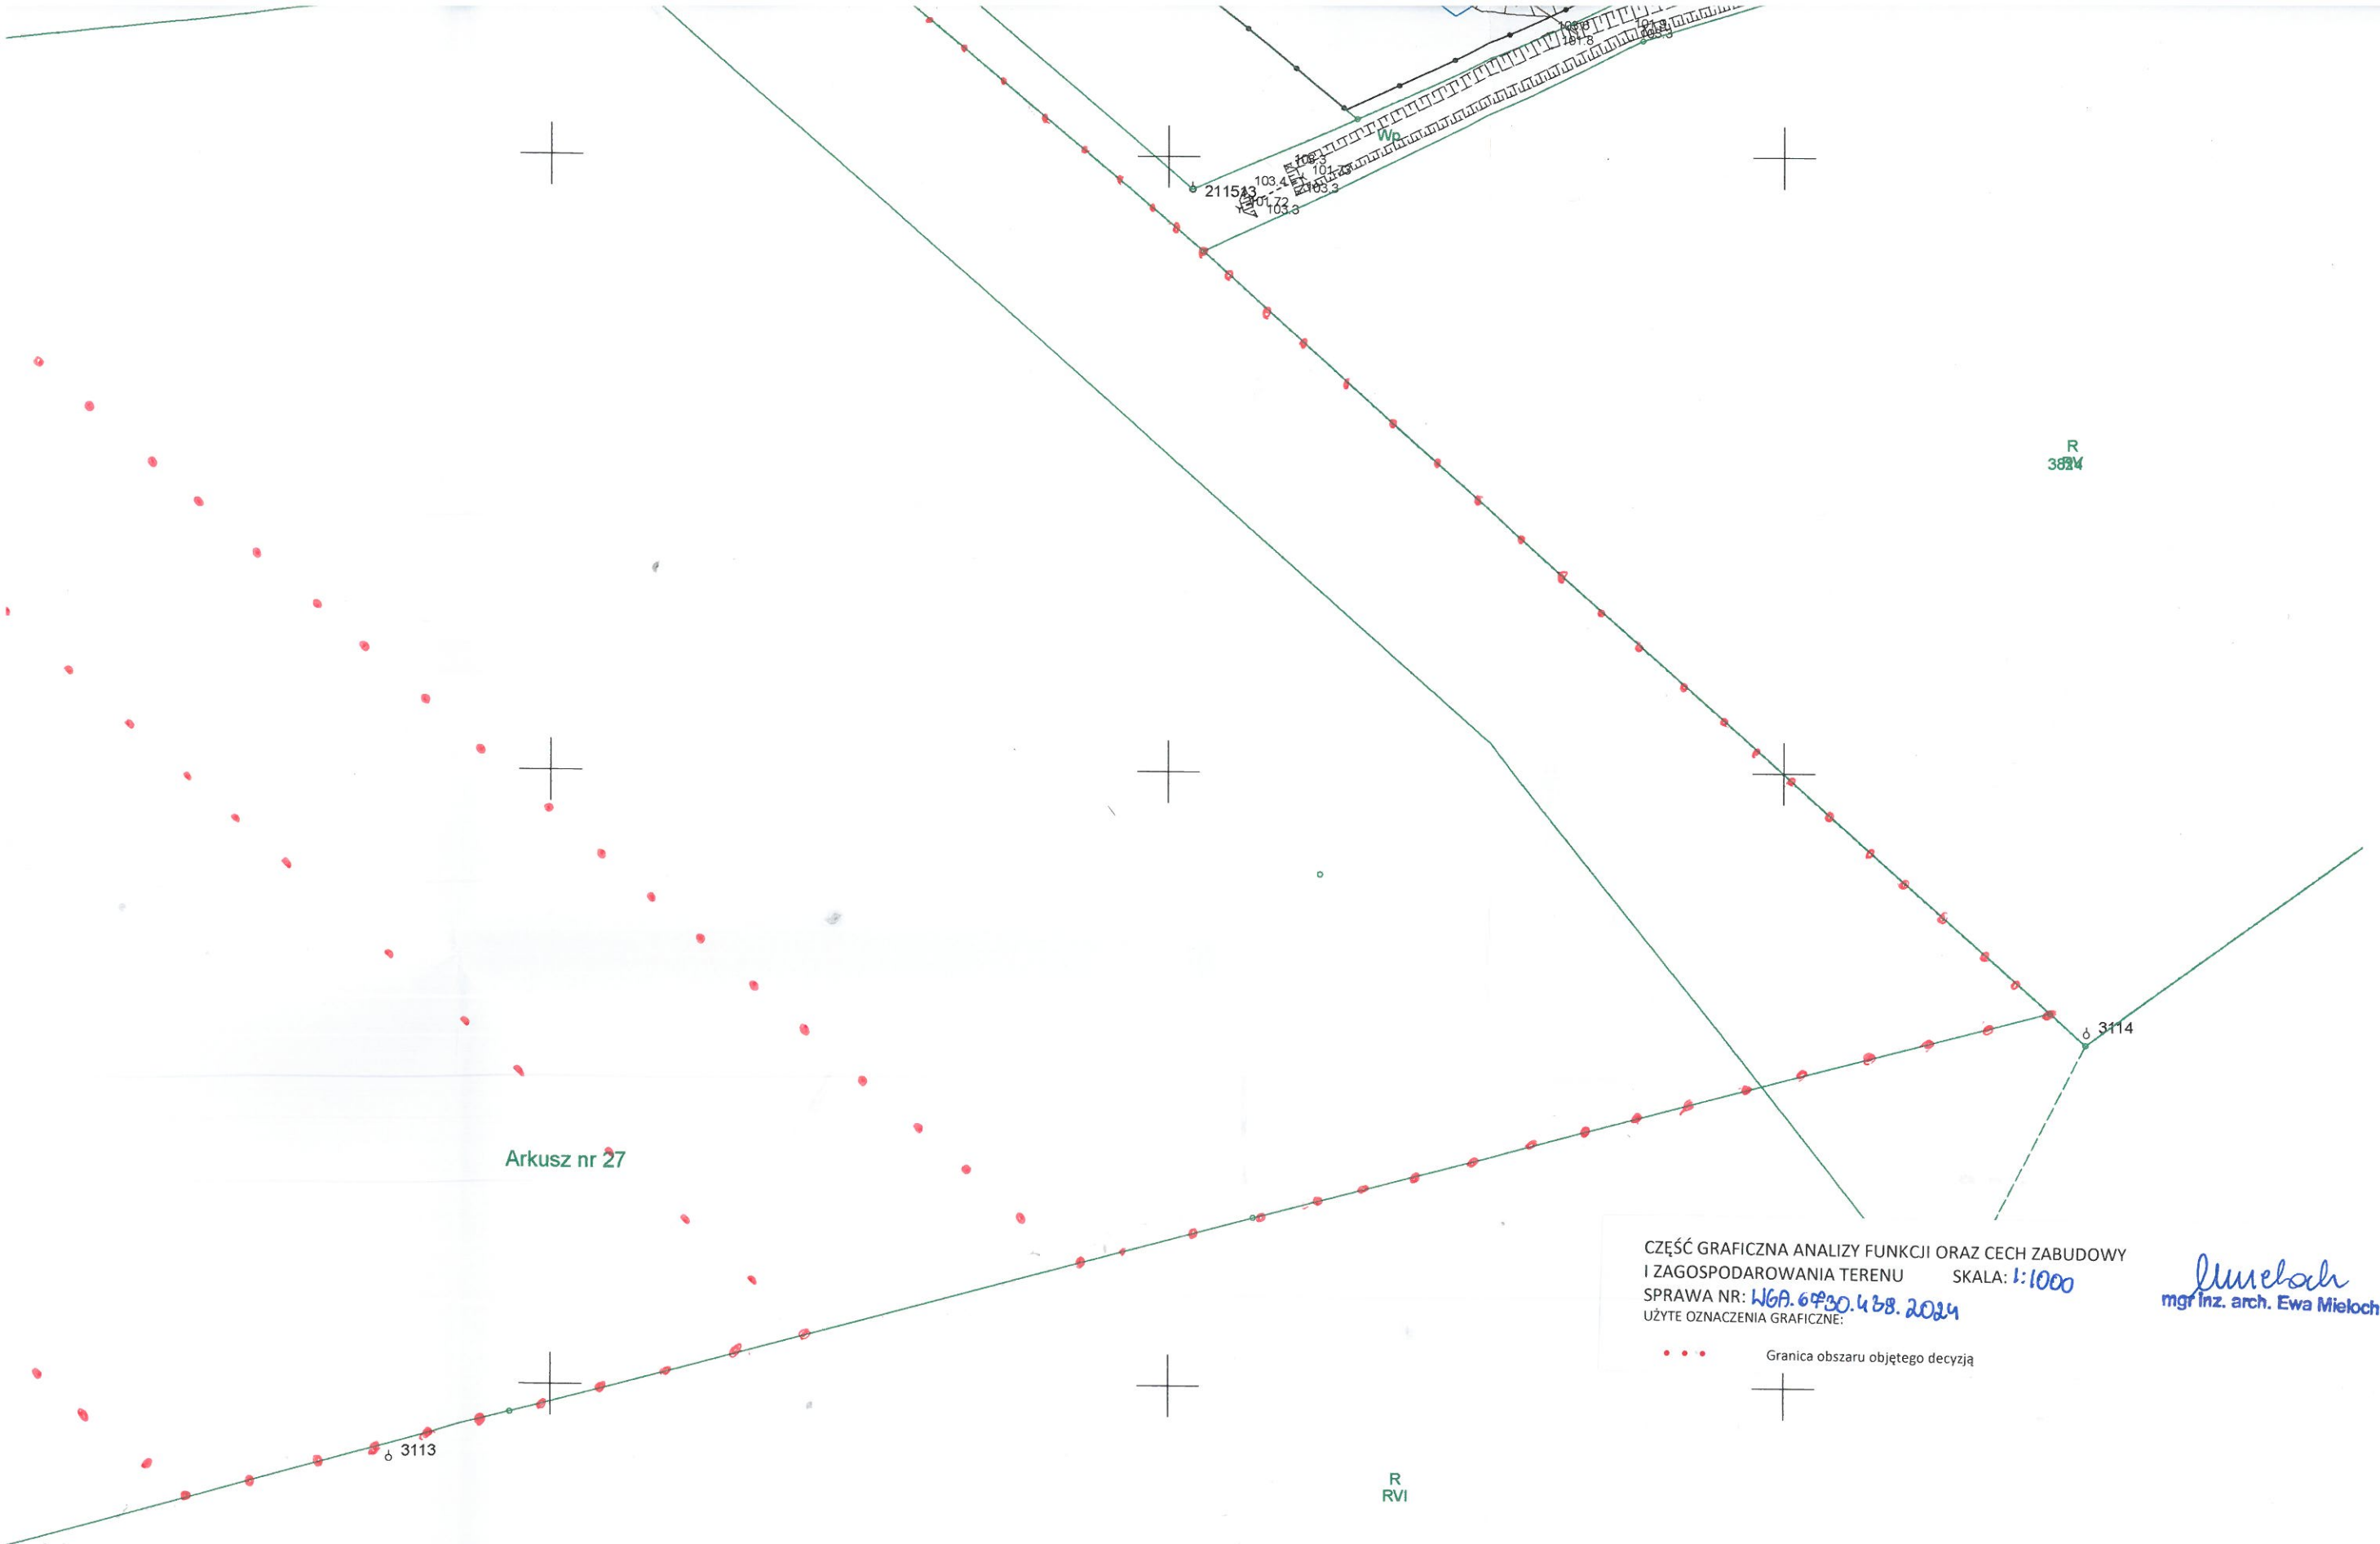

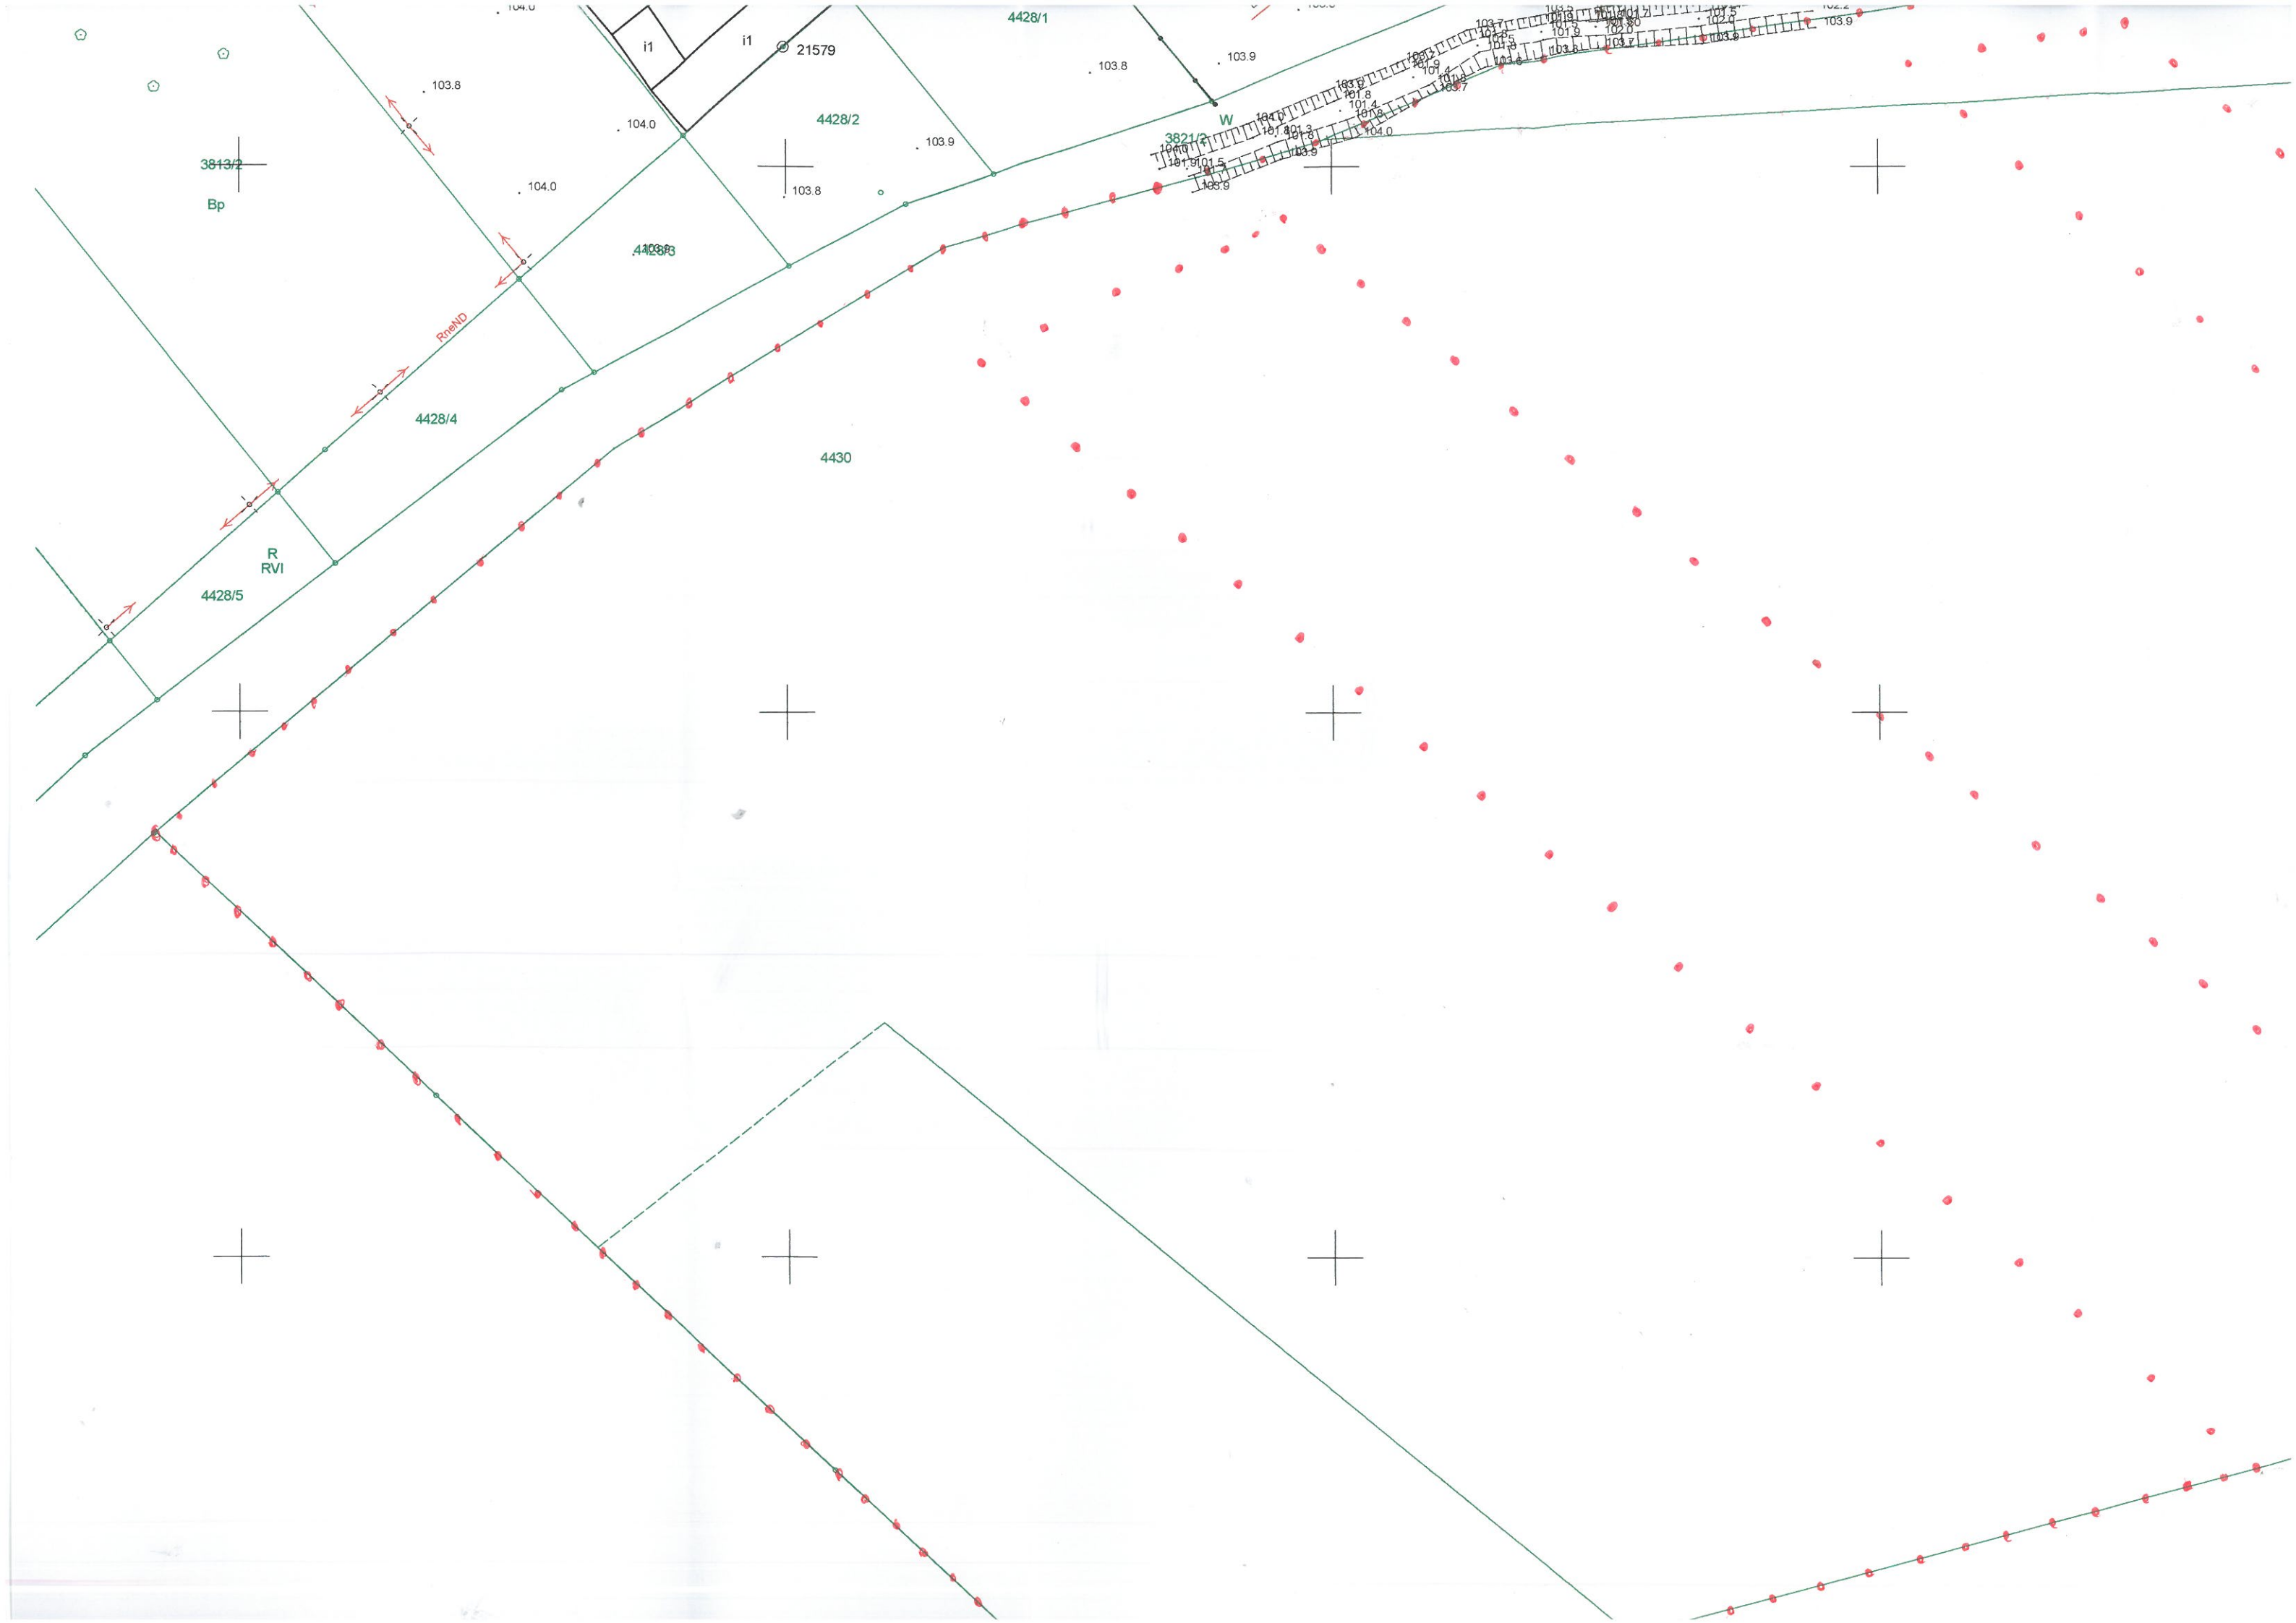

Arkusz nr 27

CZĘŚĆ GRAFICZNA ANALIZY FUNKCJI ORAZ CECH ZABUDOWY
I ZAGOSPODAROWANIA TERENU SKALA: 1:1000
SPRAWA NR: WGA.6730.428.2024
UŻYTE OZNACZENIA GRAFICZNE:

Ewa Mieloch
mgr inż. arch. Ewa Mieloch

... Granica obszaru objętego decyzją


R
RVI


4463


dr.


35


L

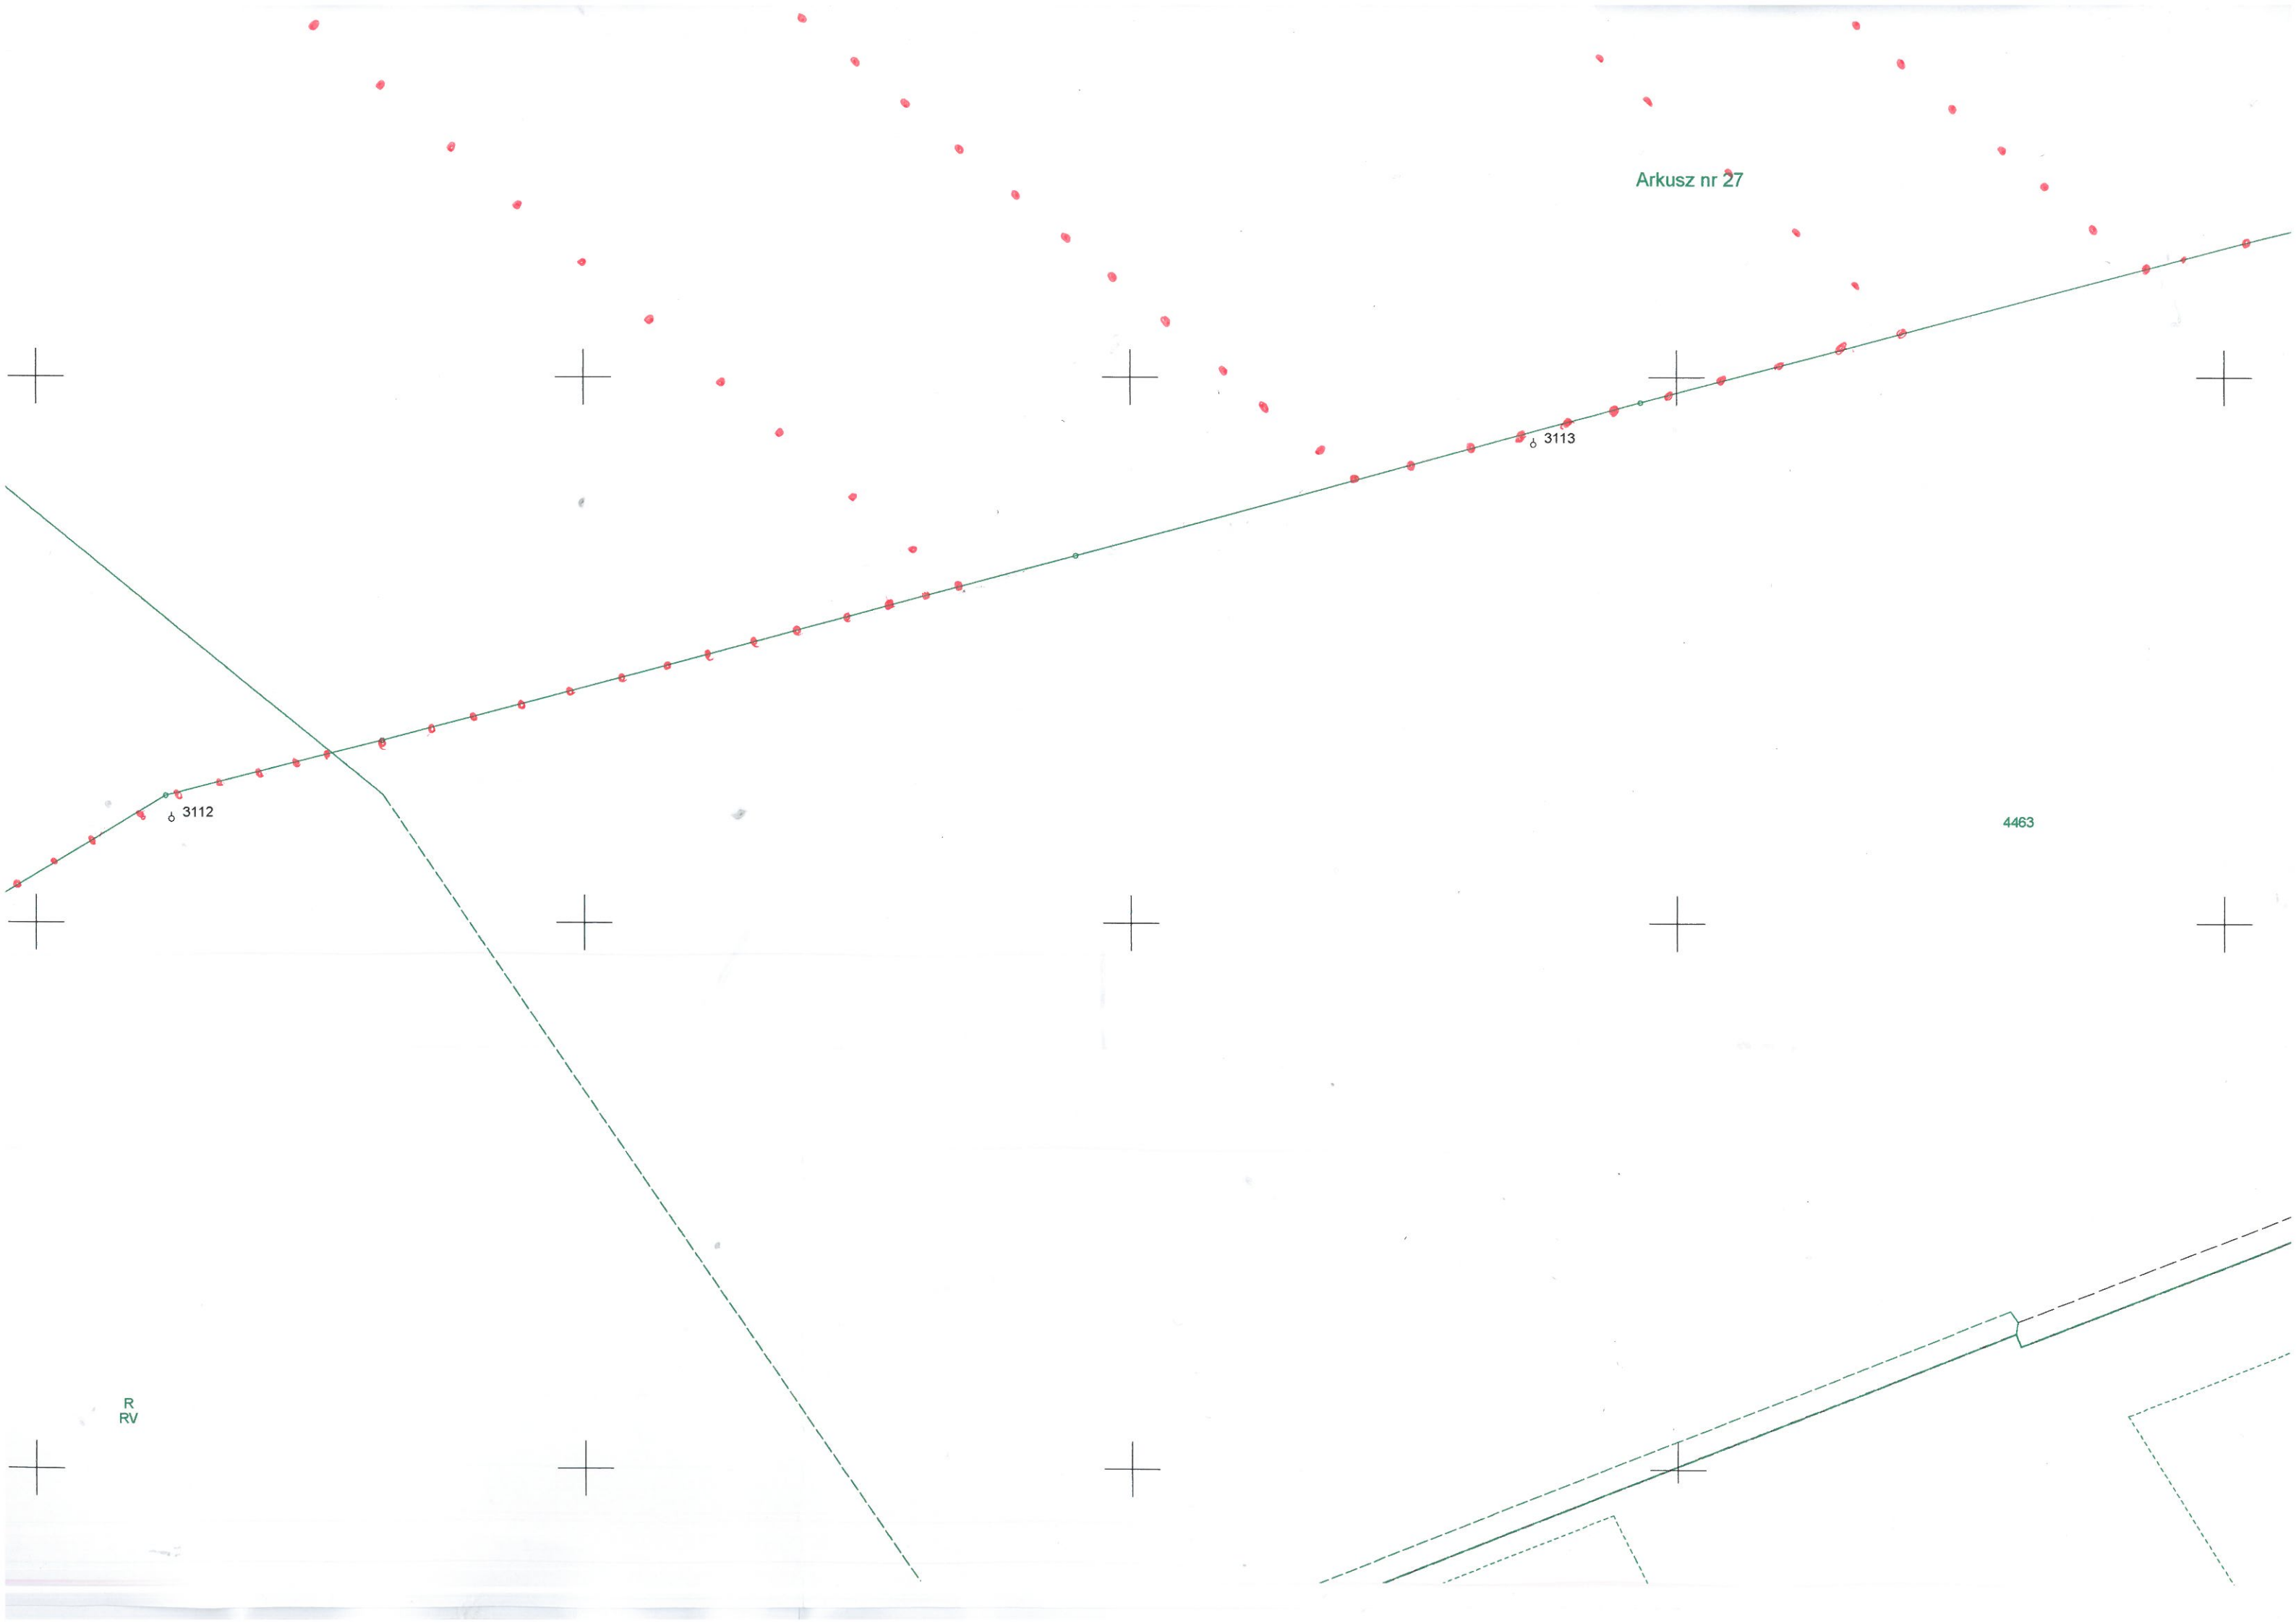


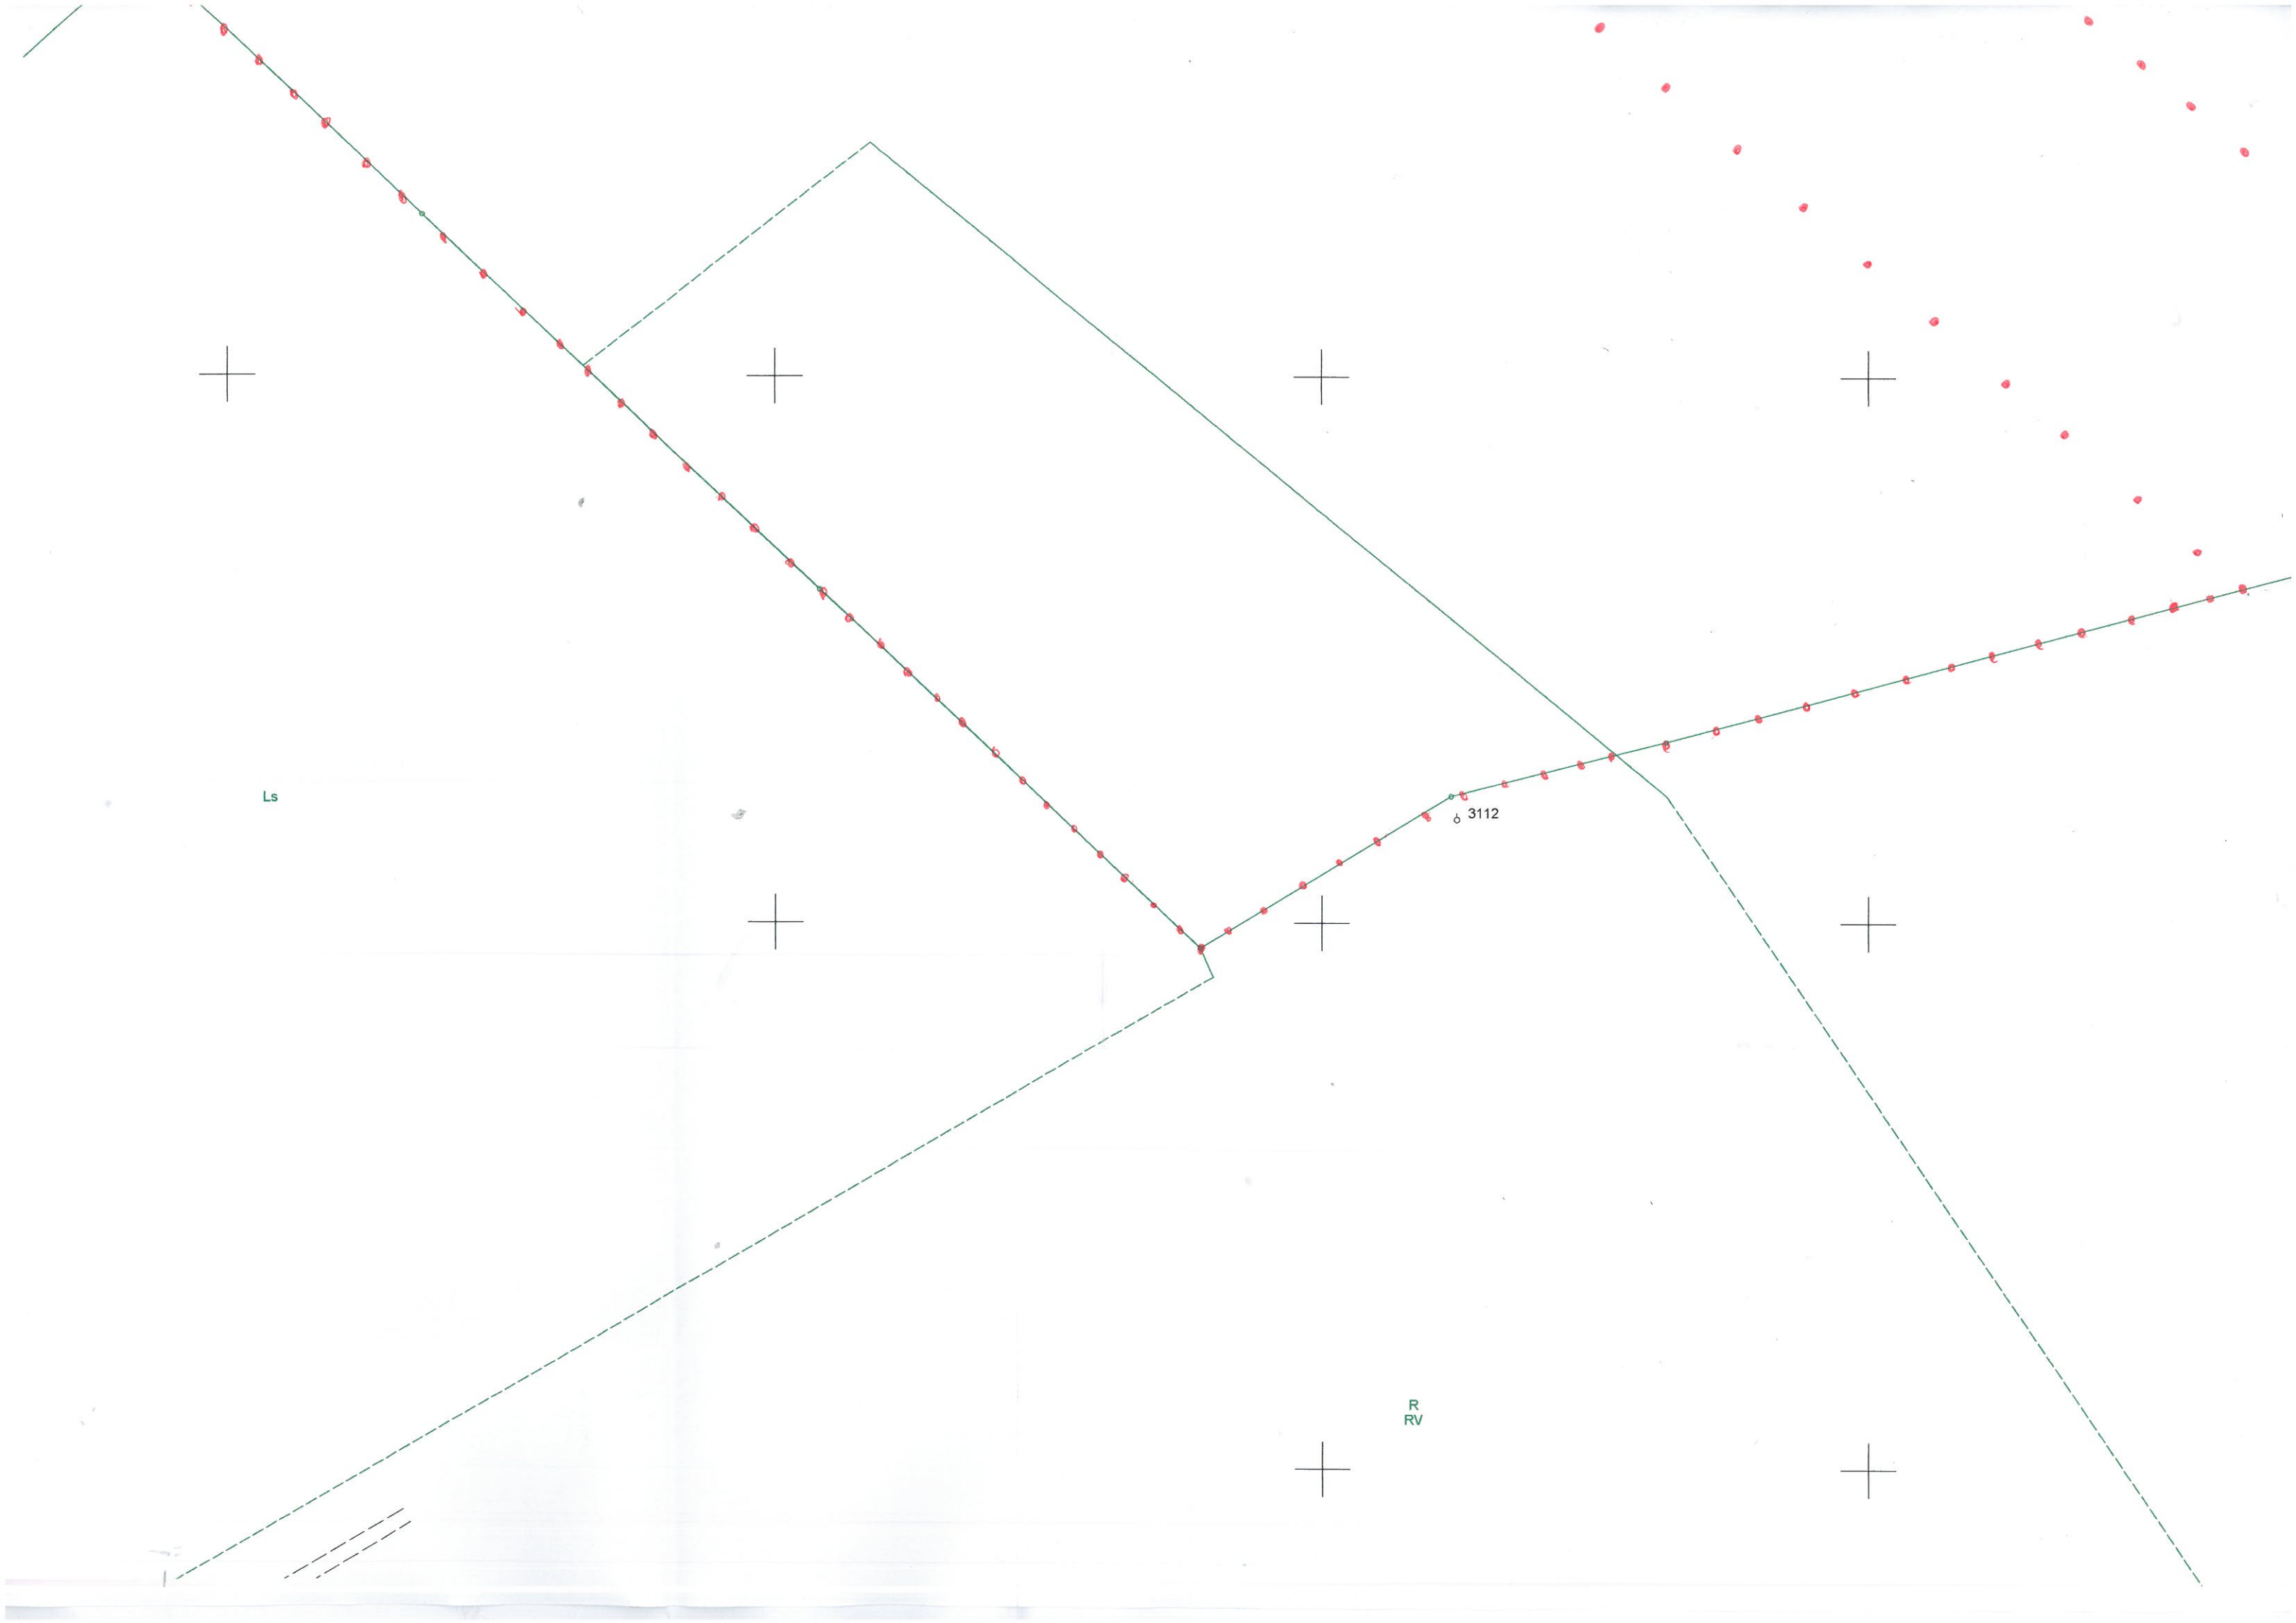

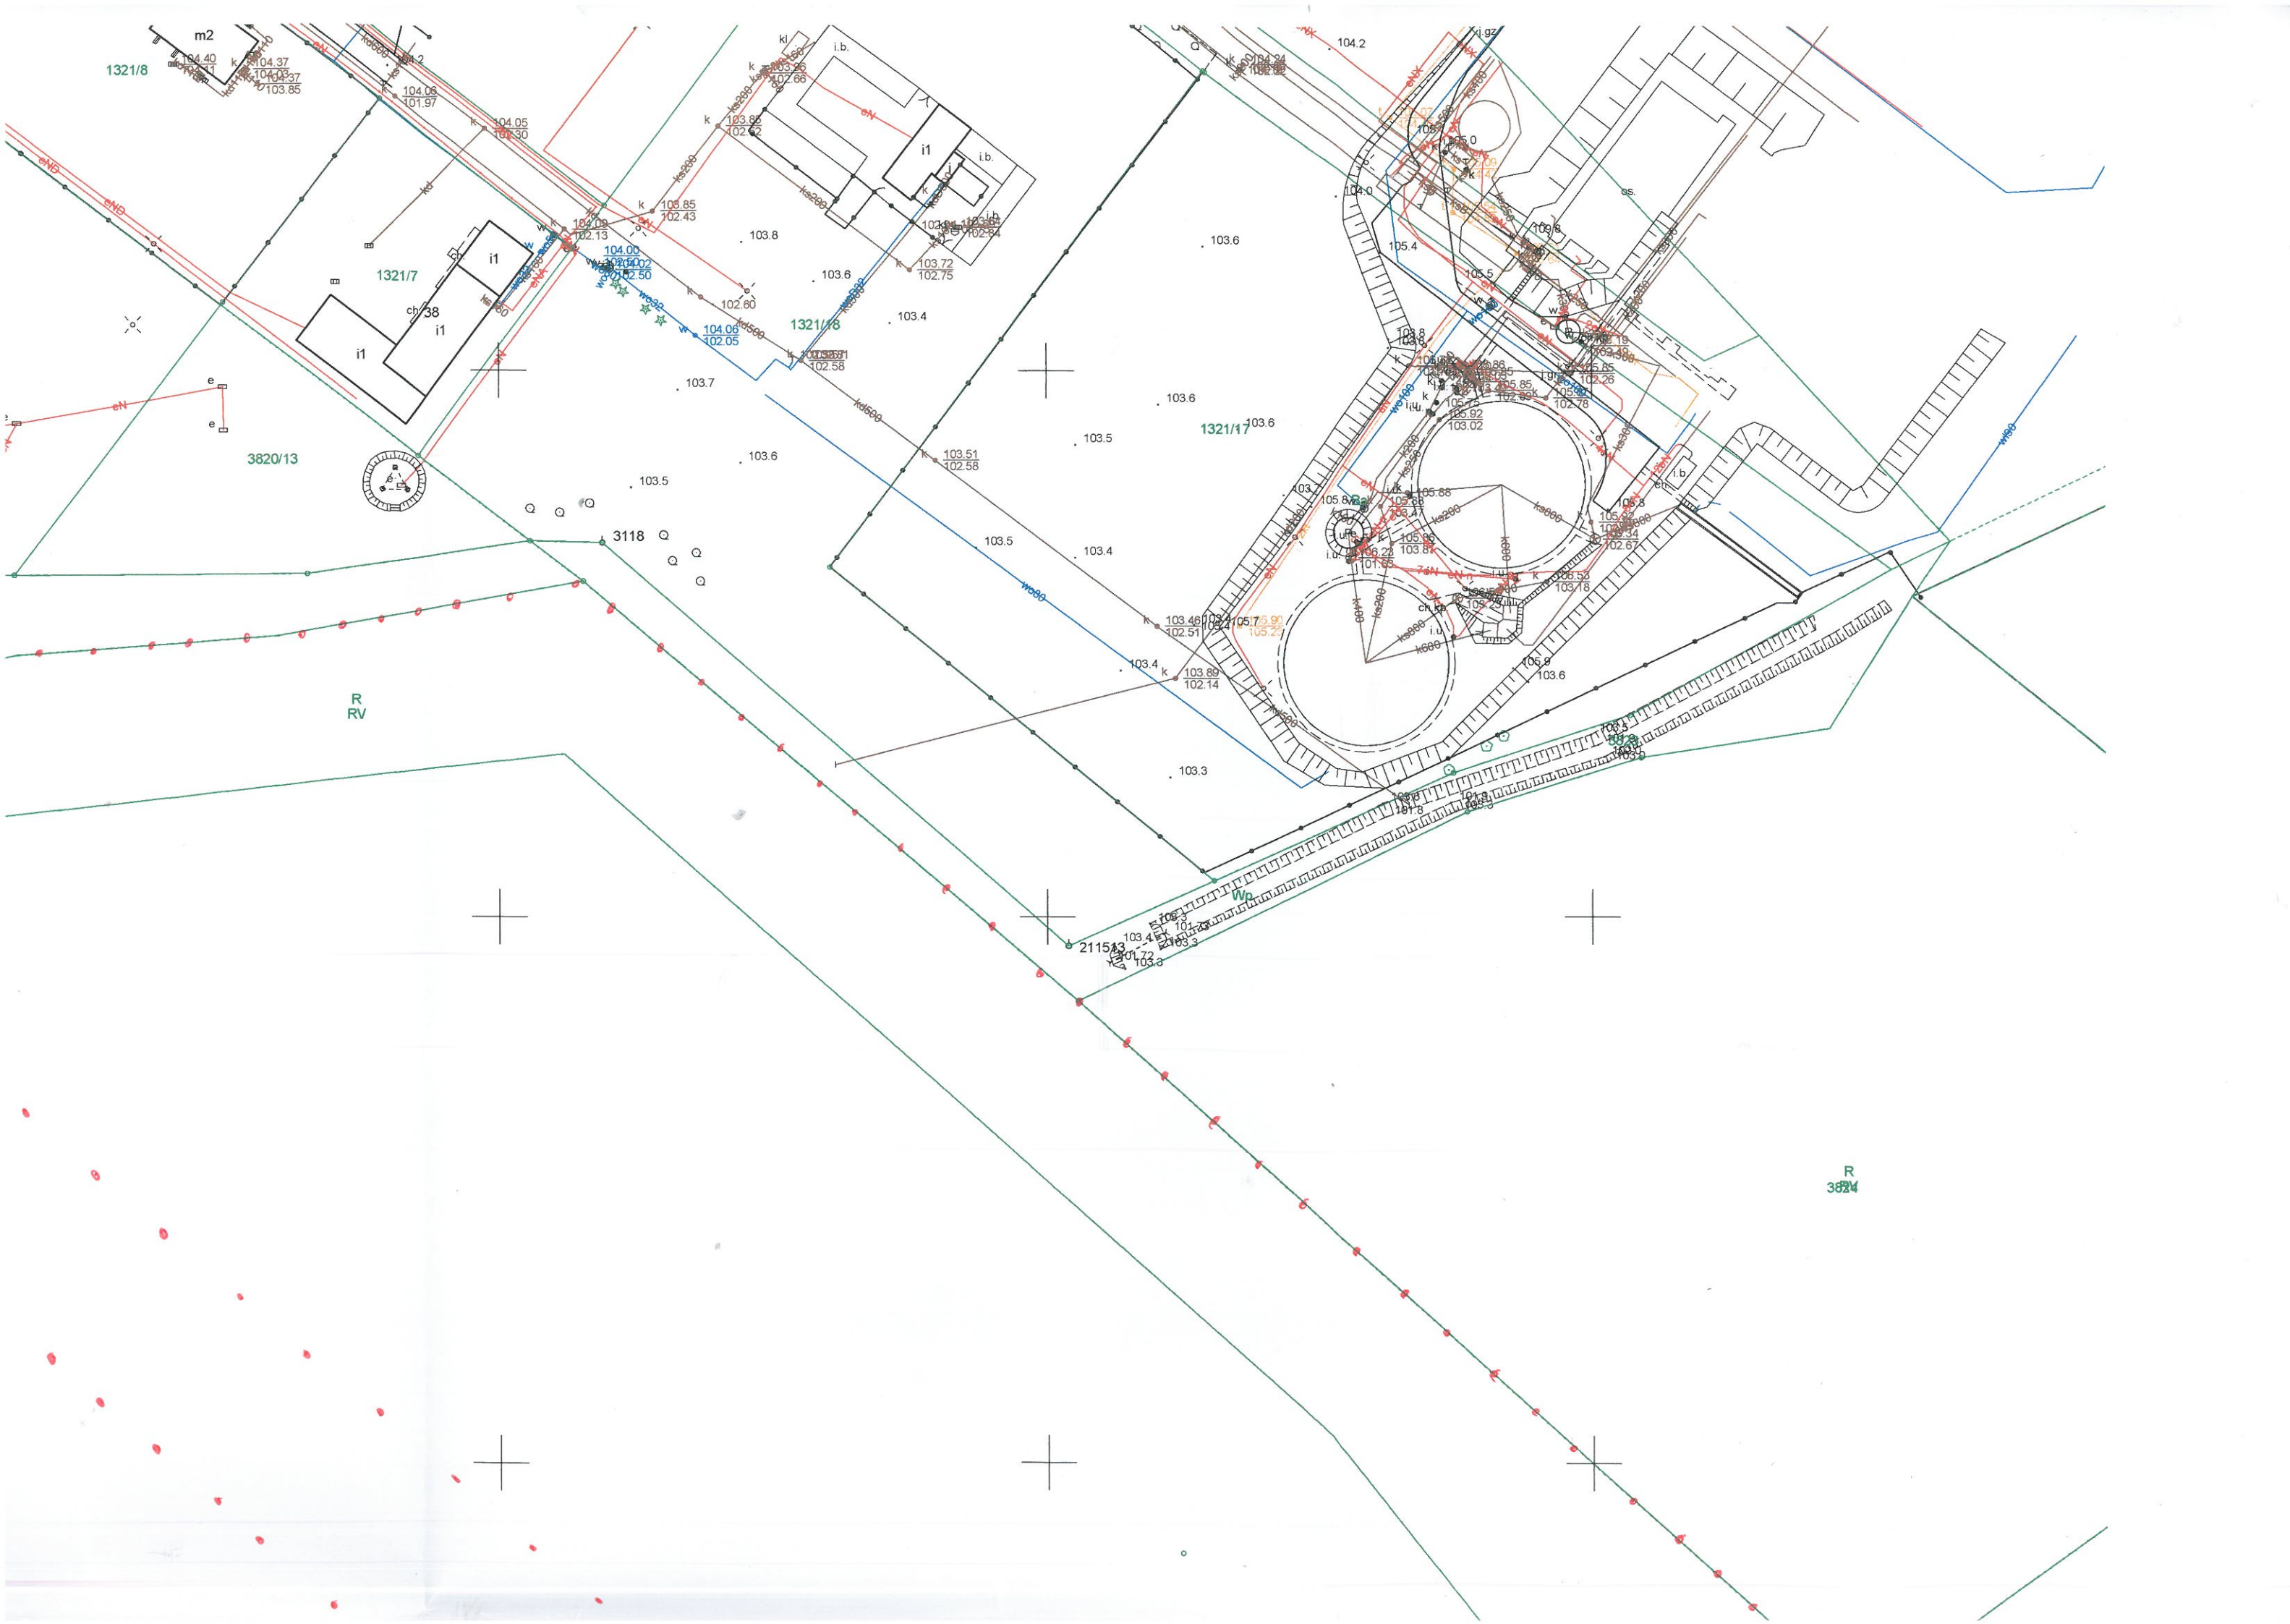

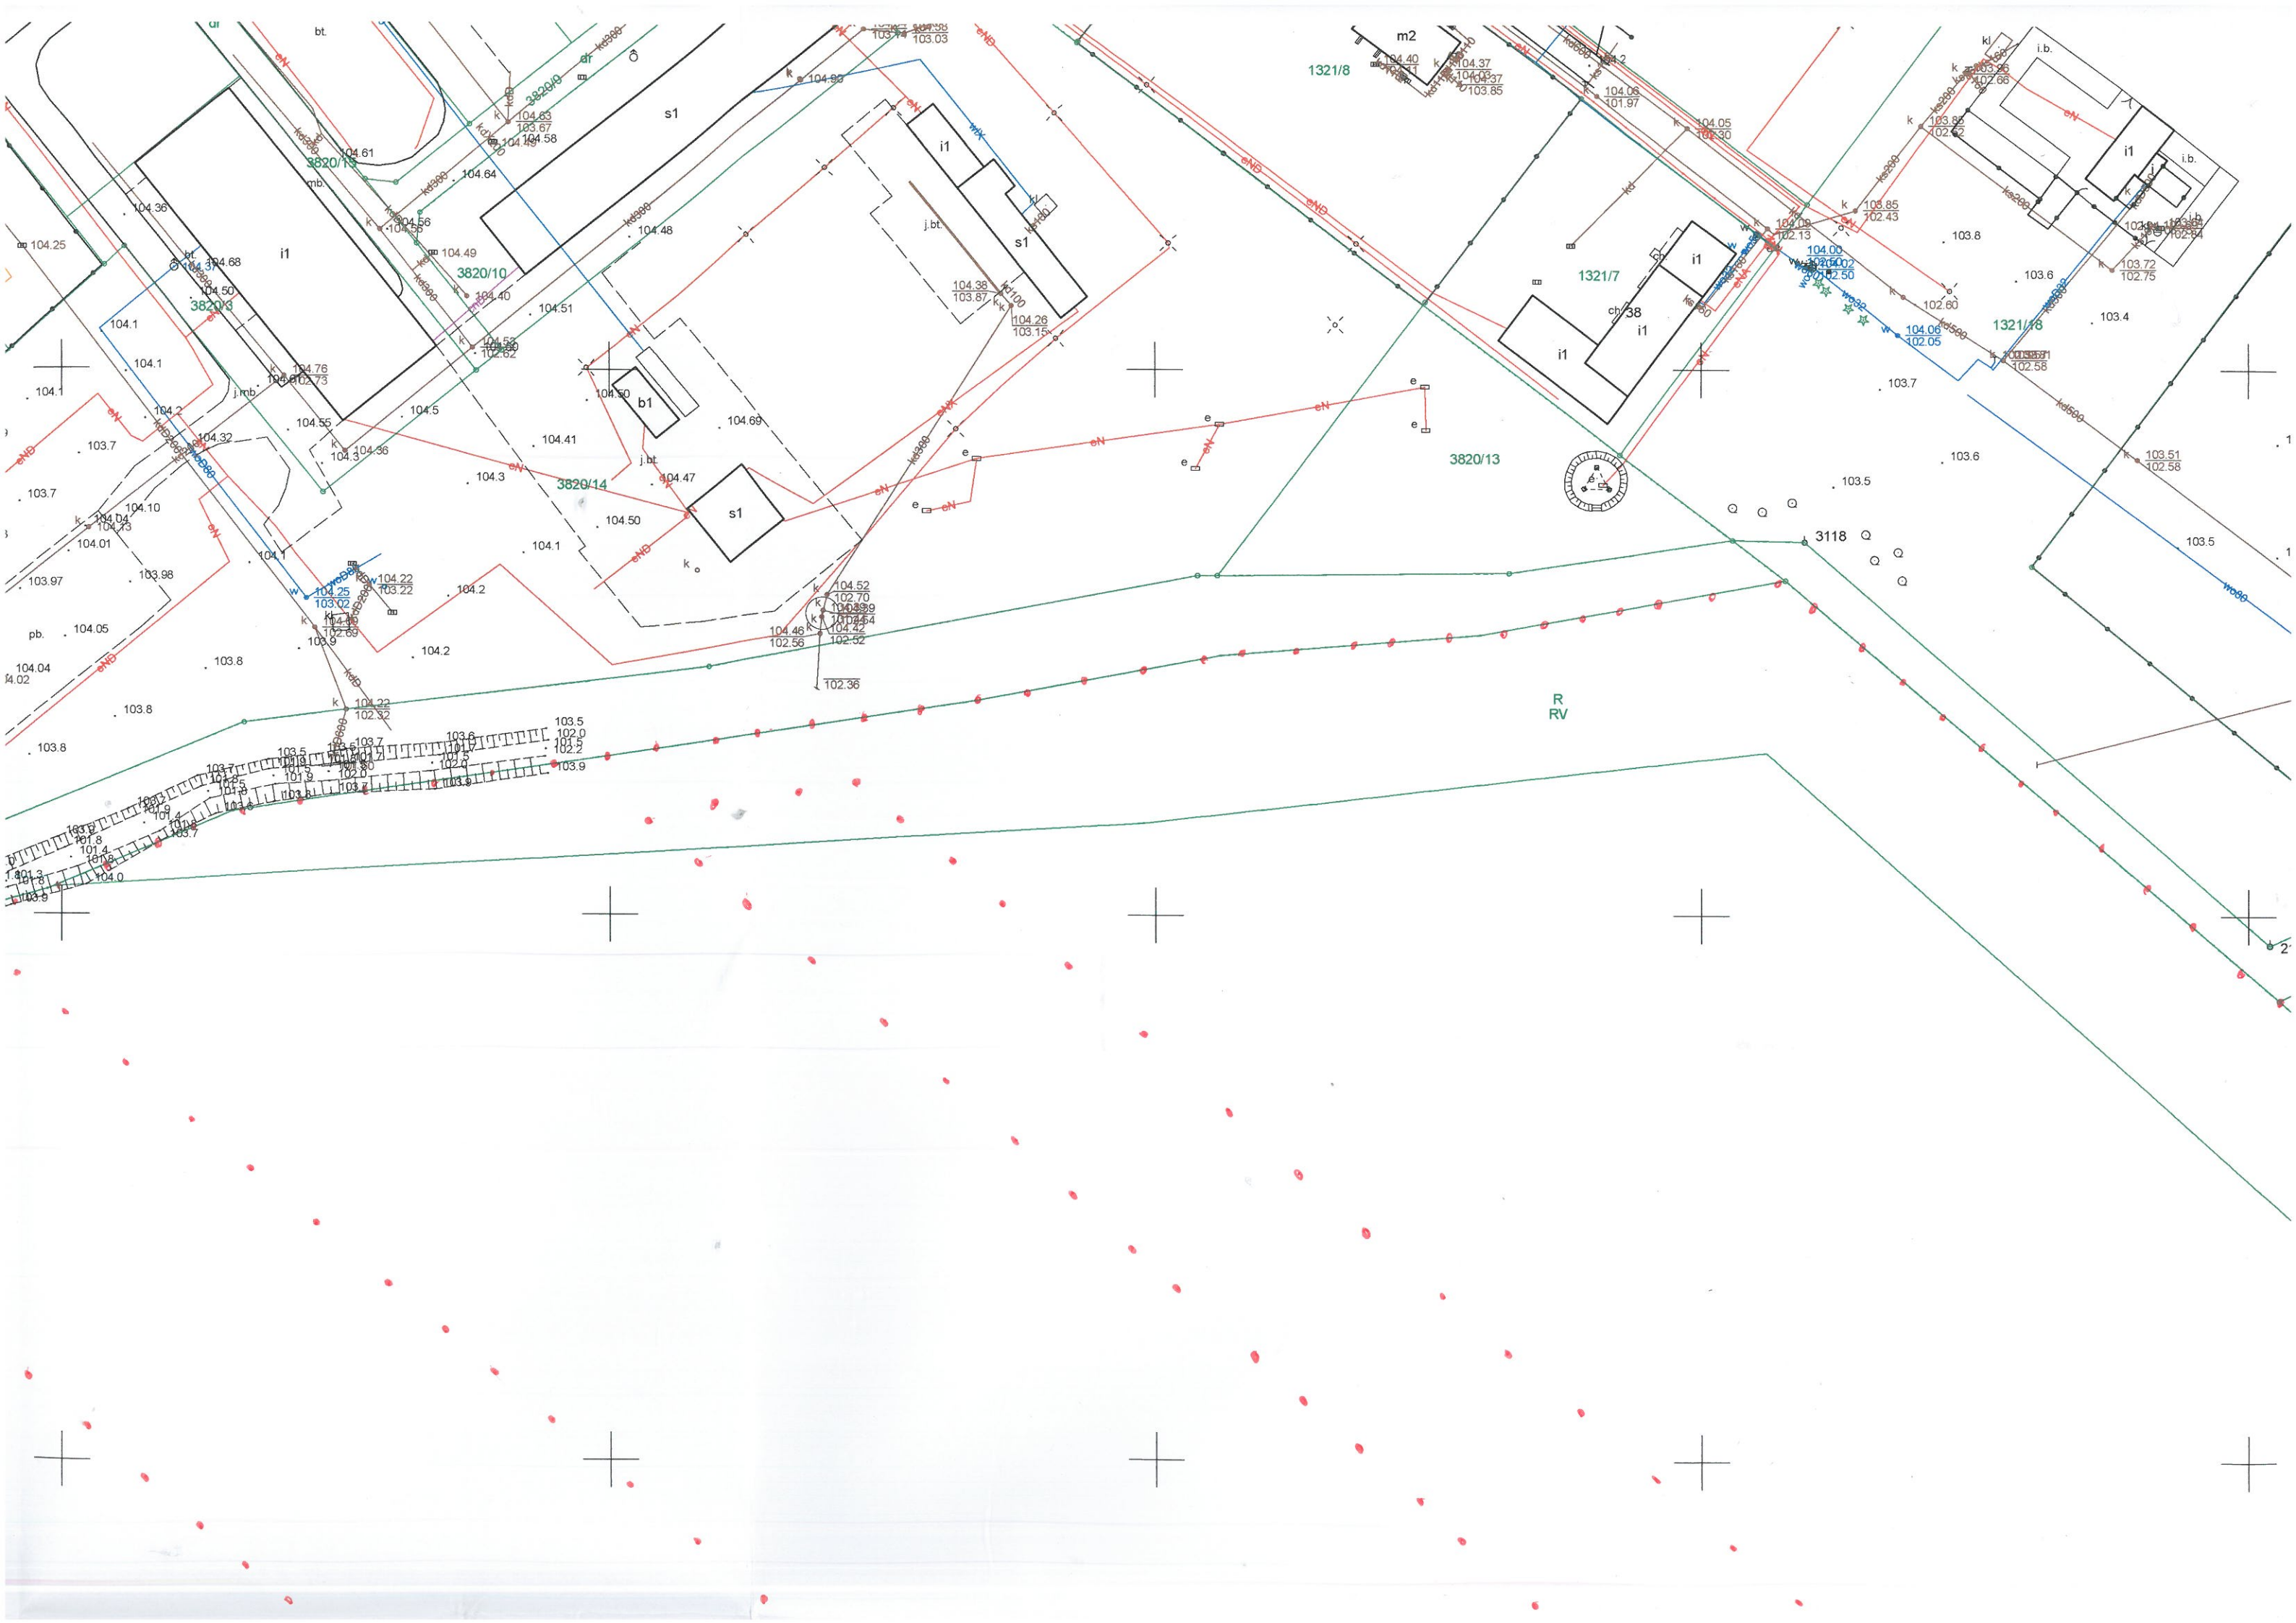

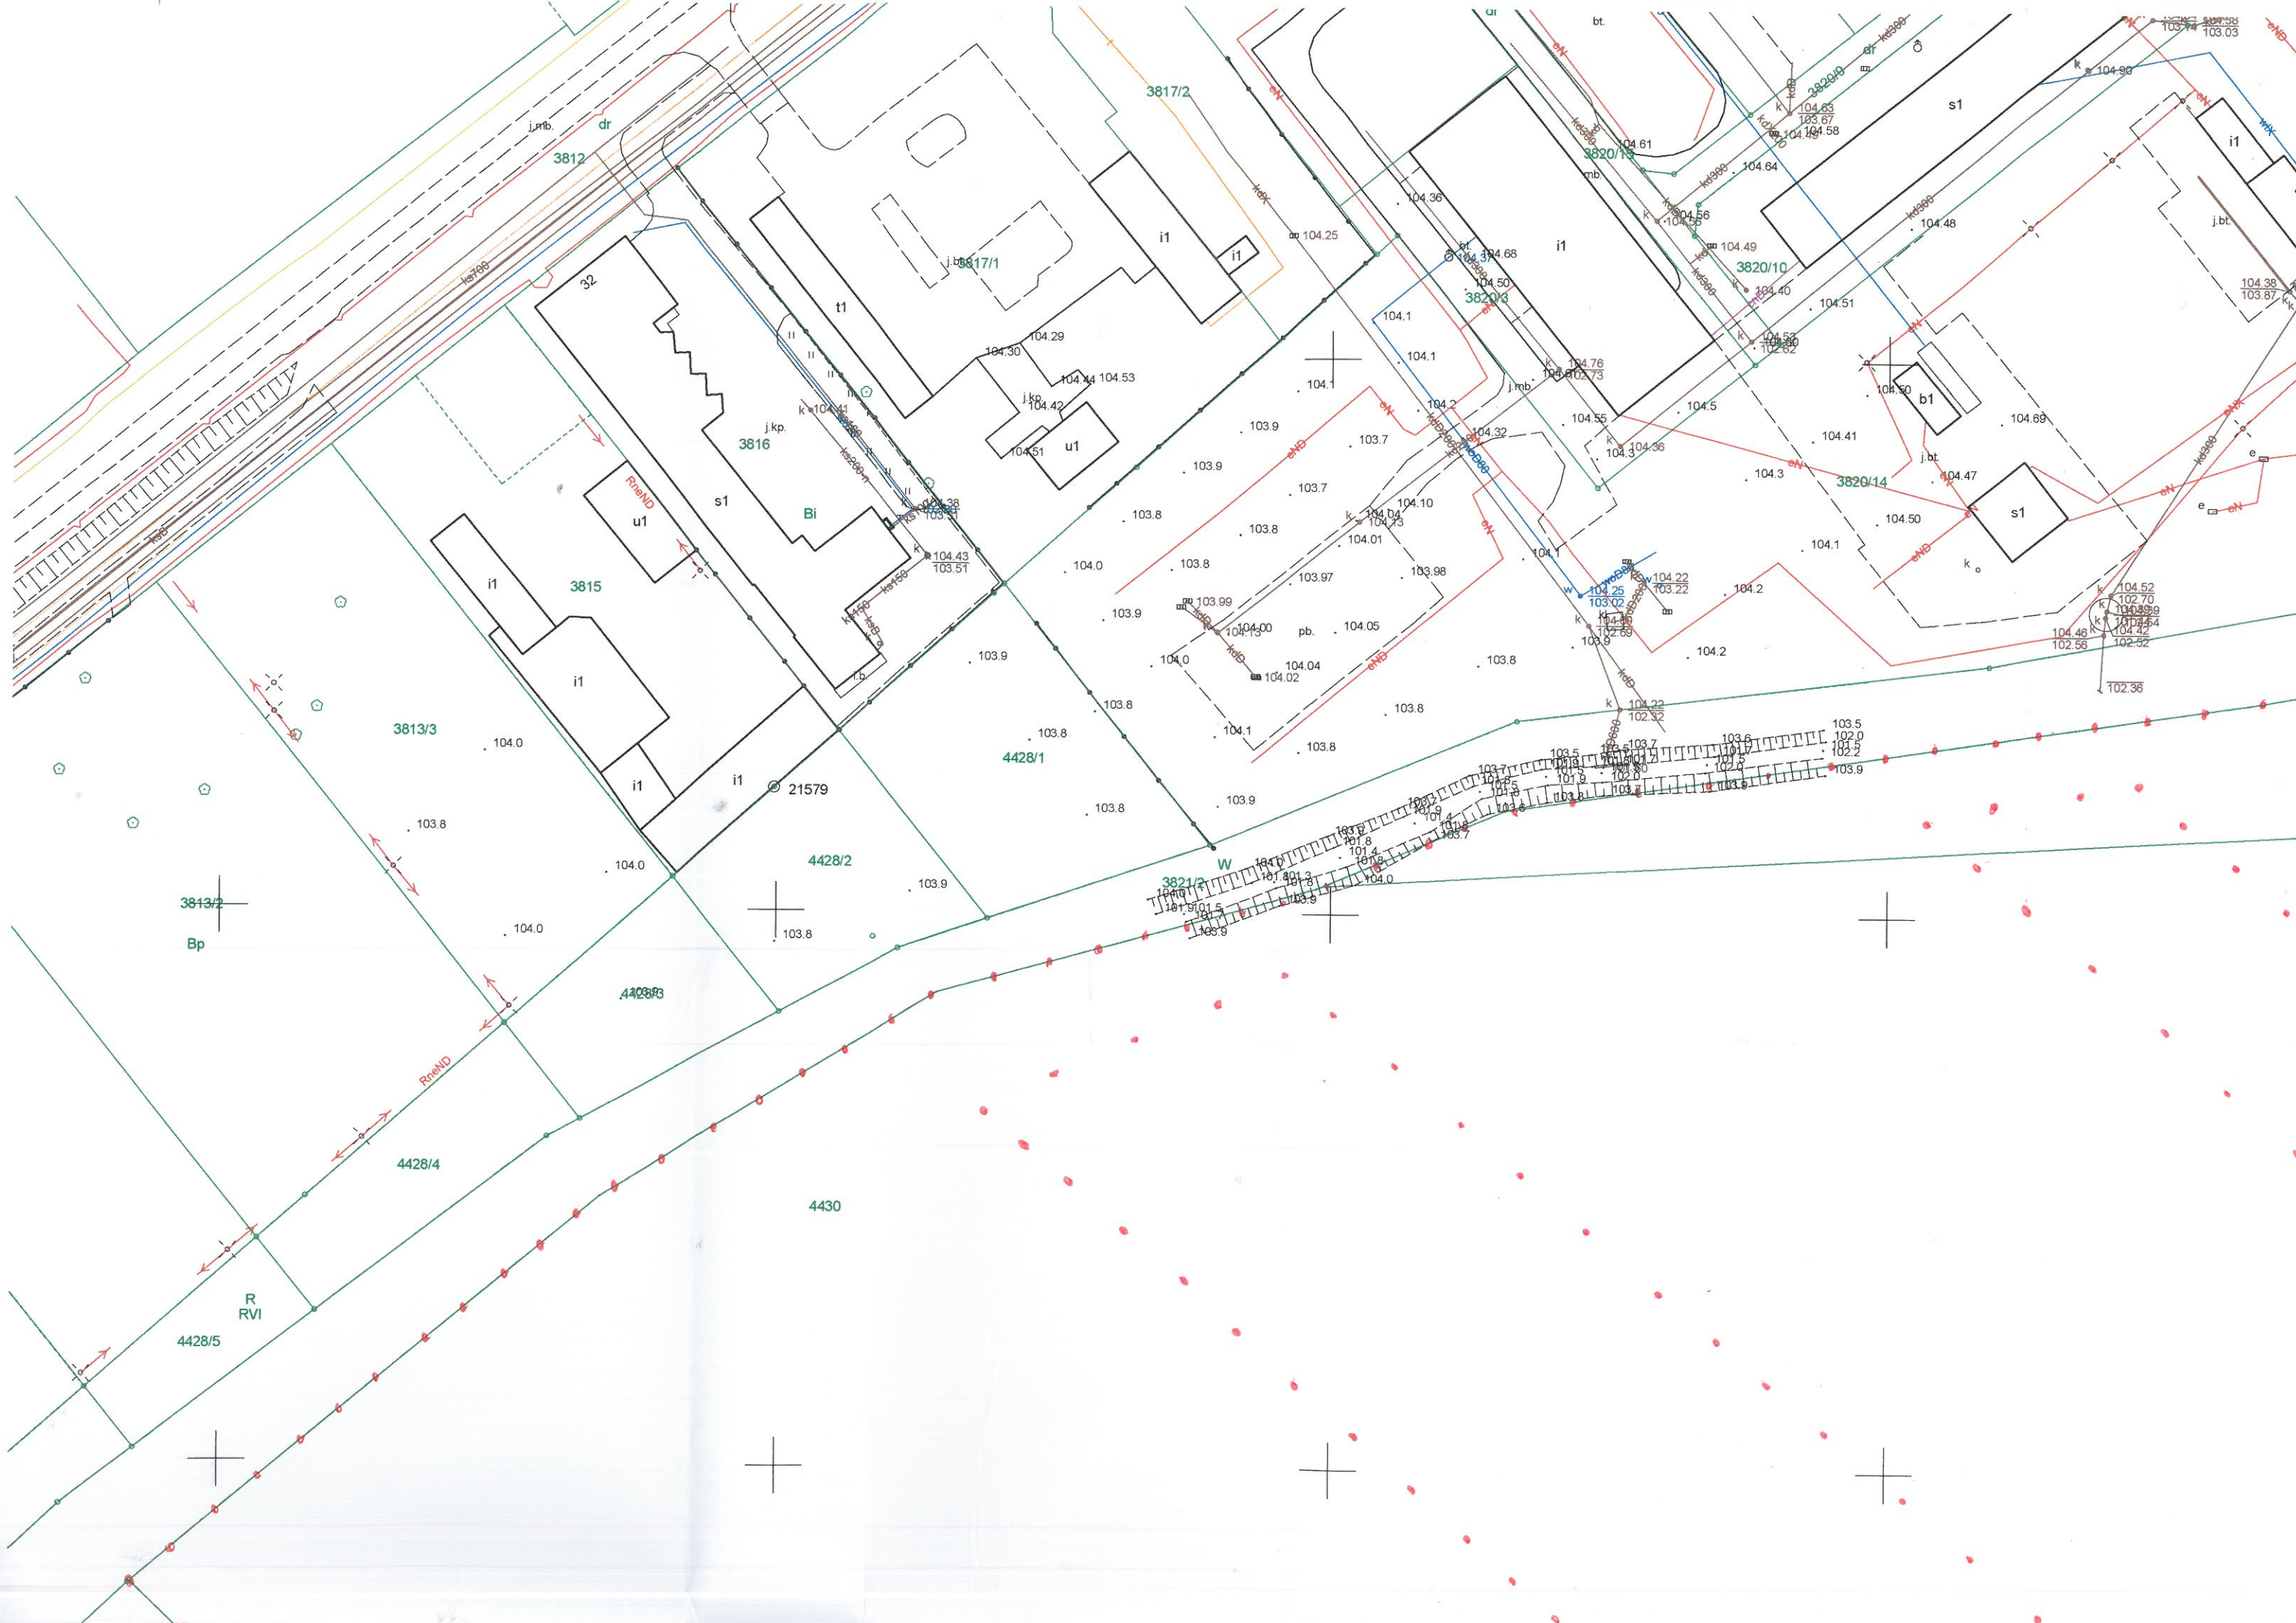

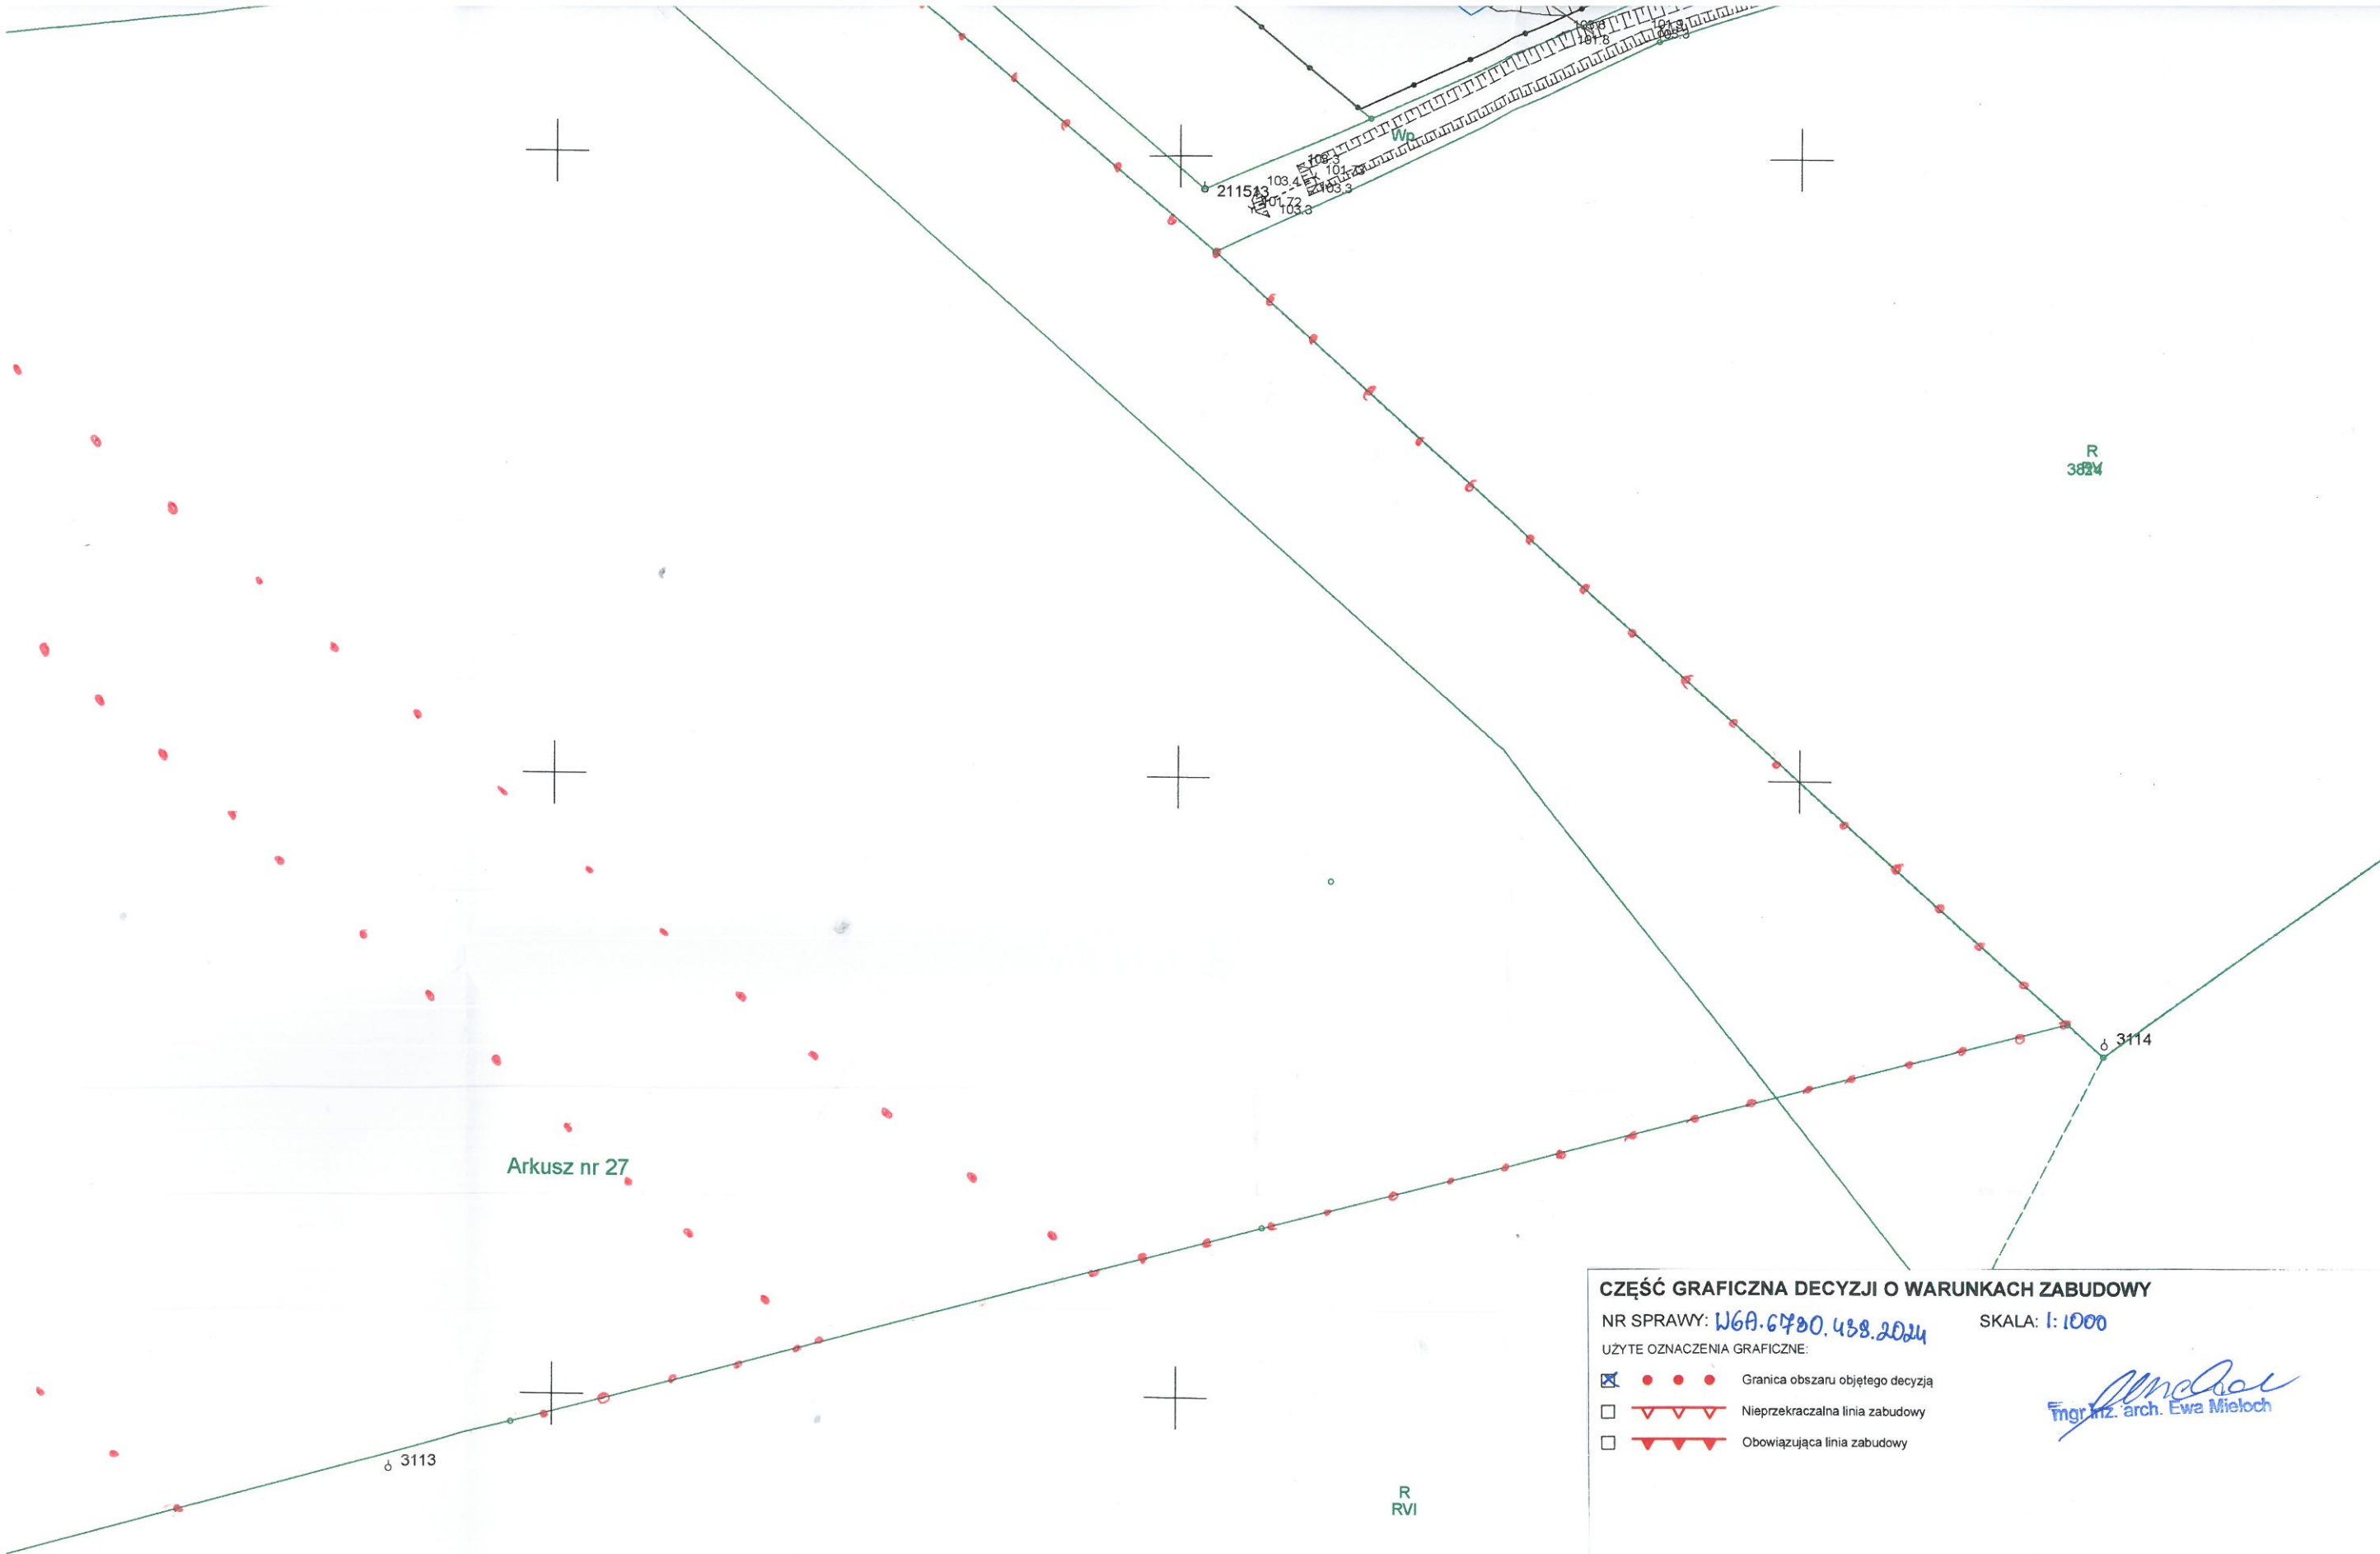



SKALA: 1:1000

UŻYTE OZNACZENIA GRAFICZNE:

- | | | |
|--|--|----------------------------------|
| | | Granica obszaru objętego decyzją |
| | | Nieprzekraczalna linia zabudowy |
| | | Obowiązująca linia zabudowy |

Ewa Mieloch
mgr inż. arch. Ewa Mieloch

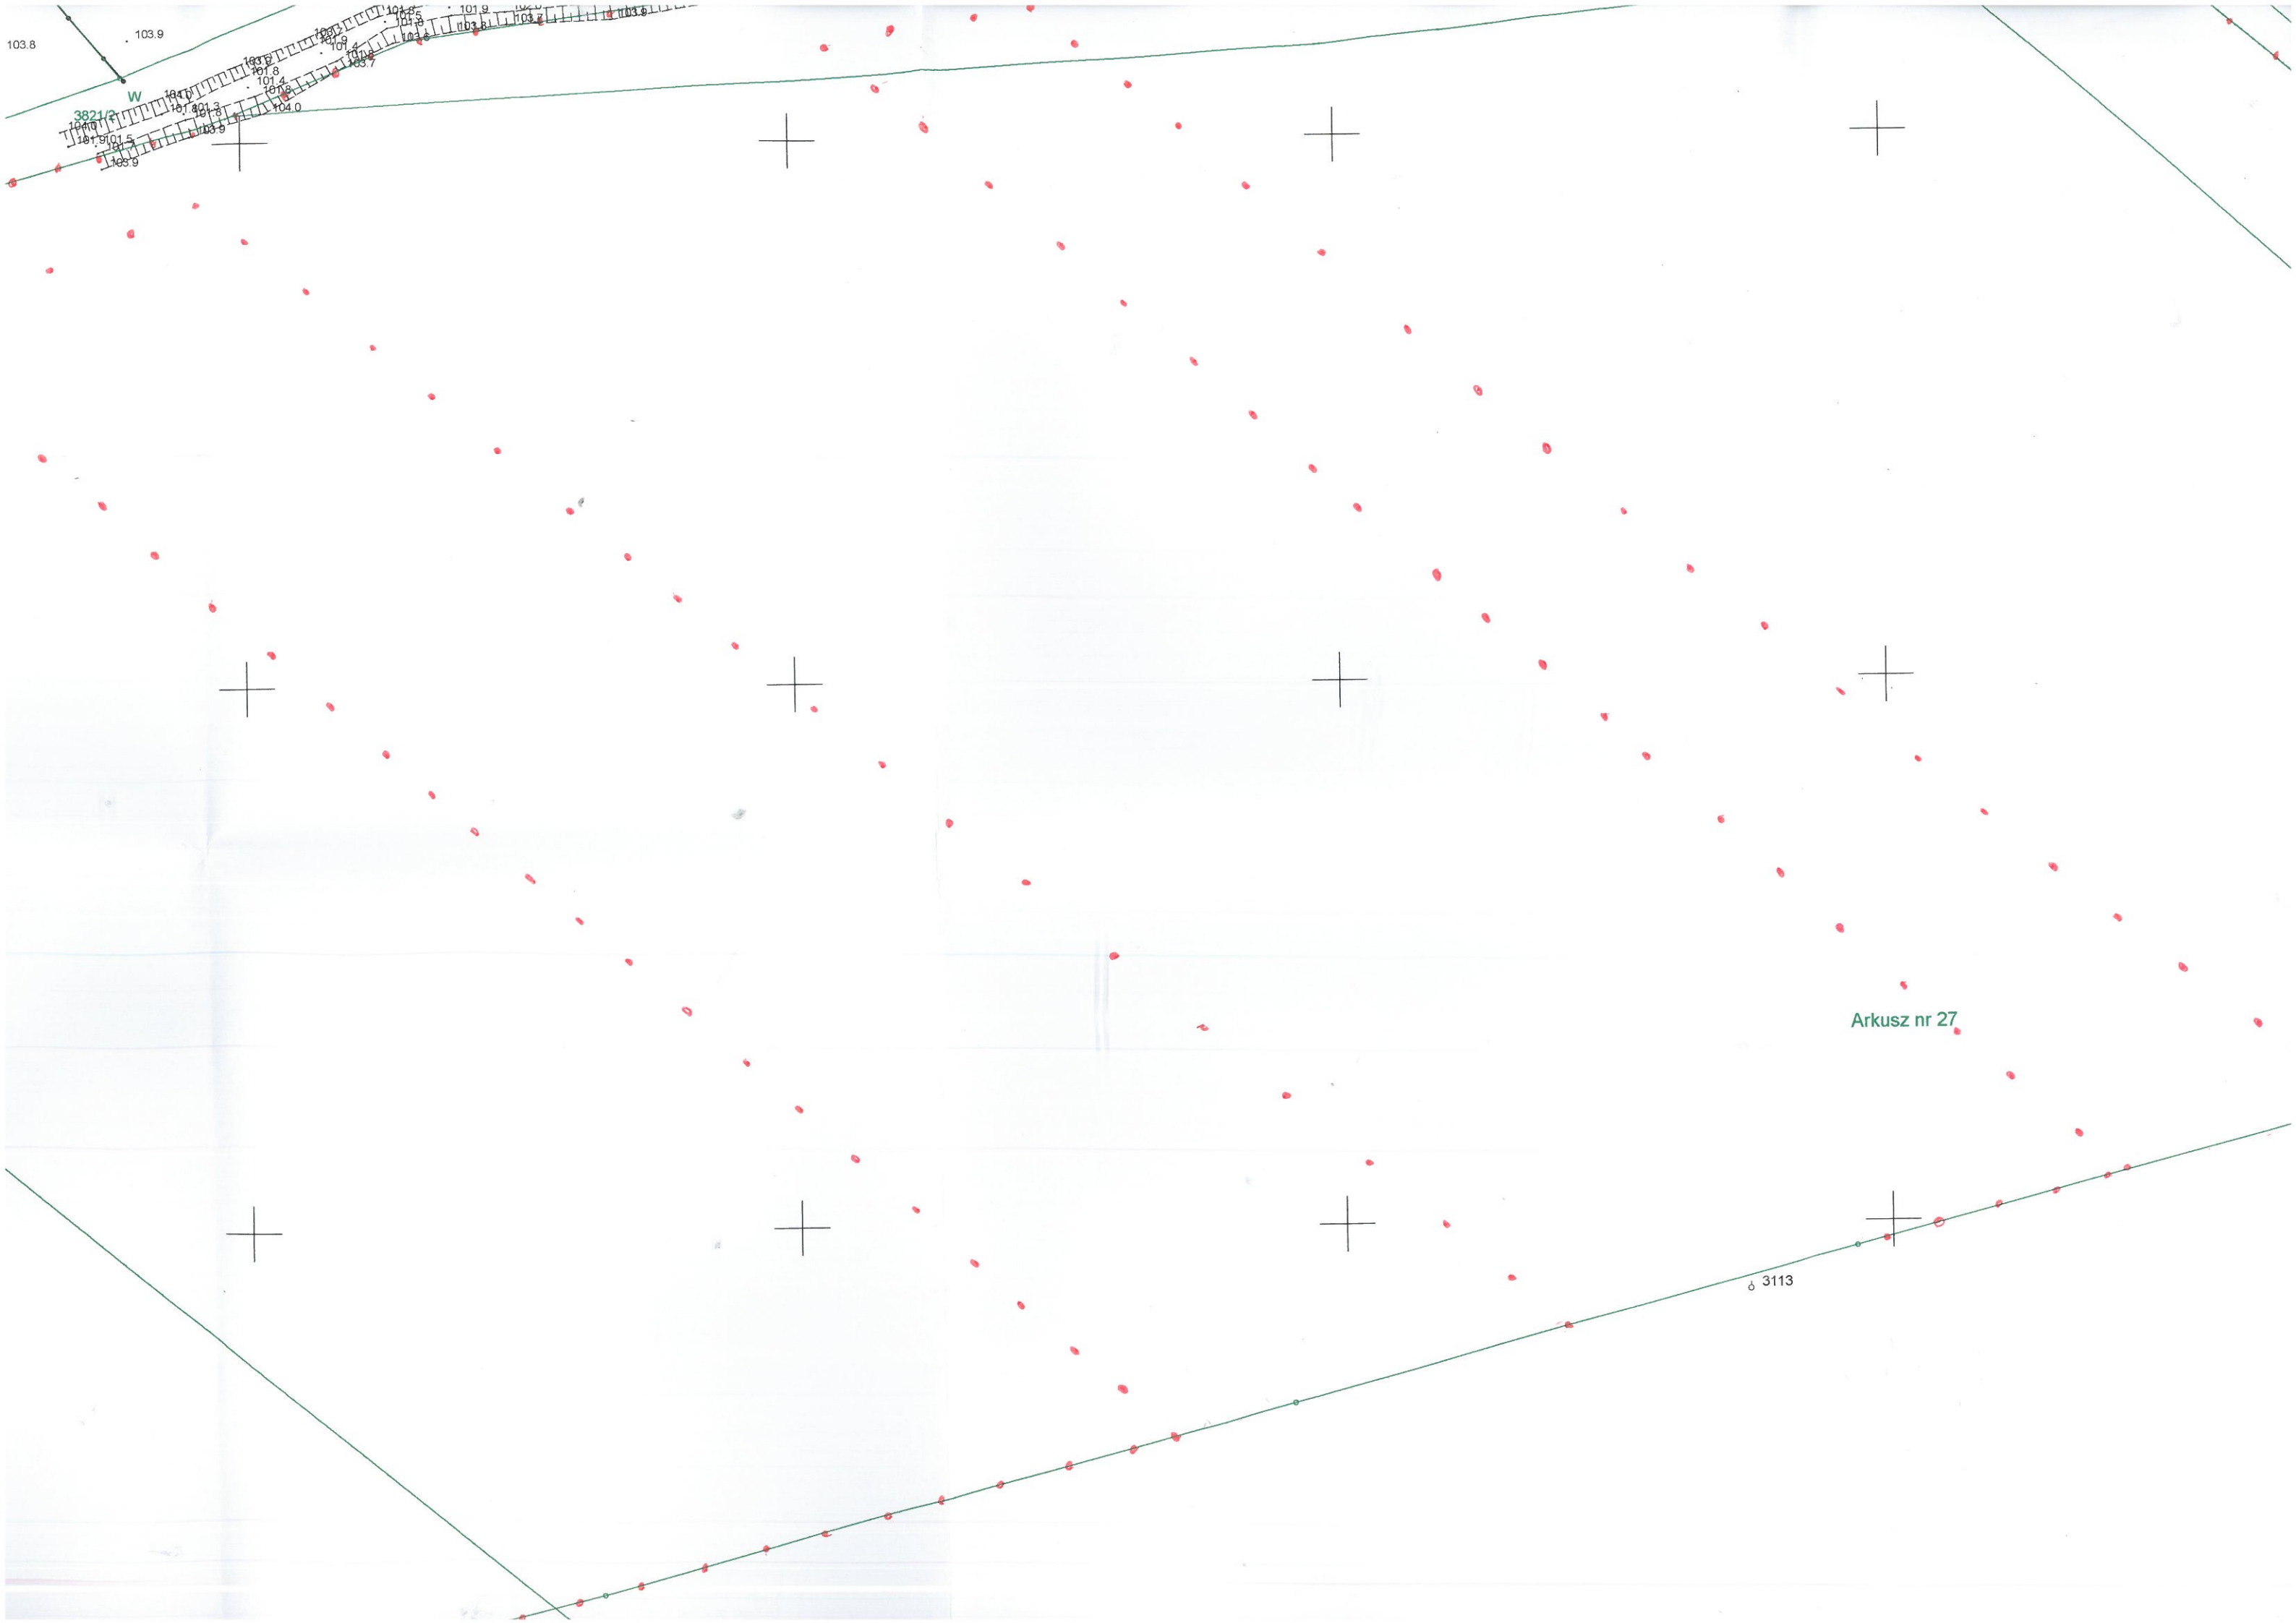

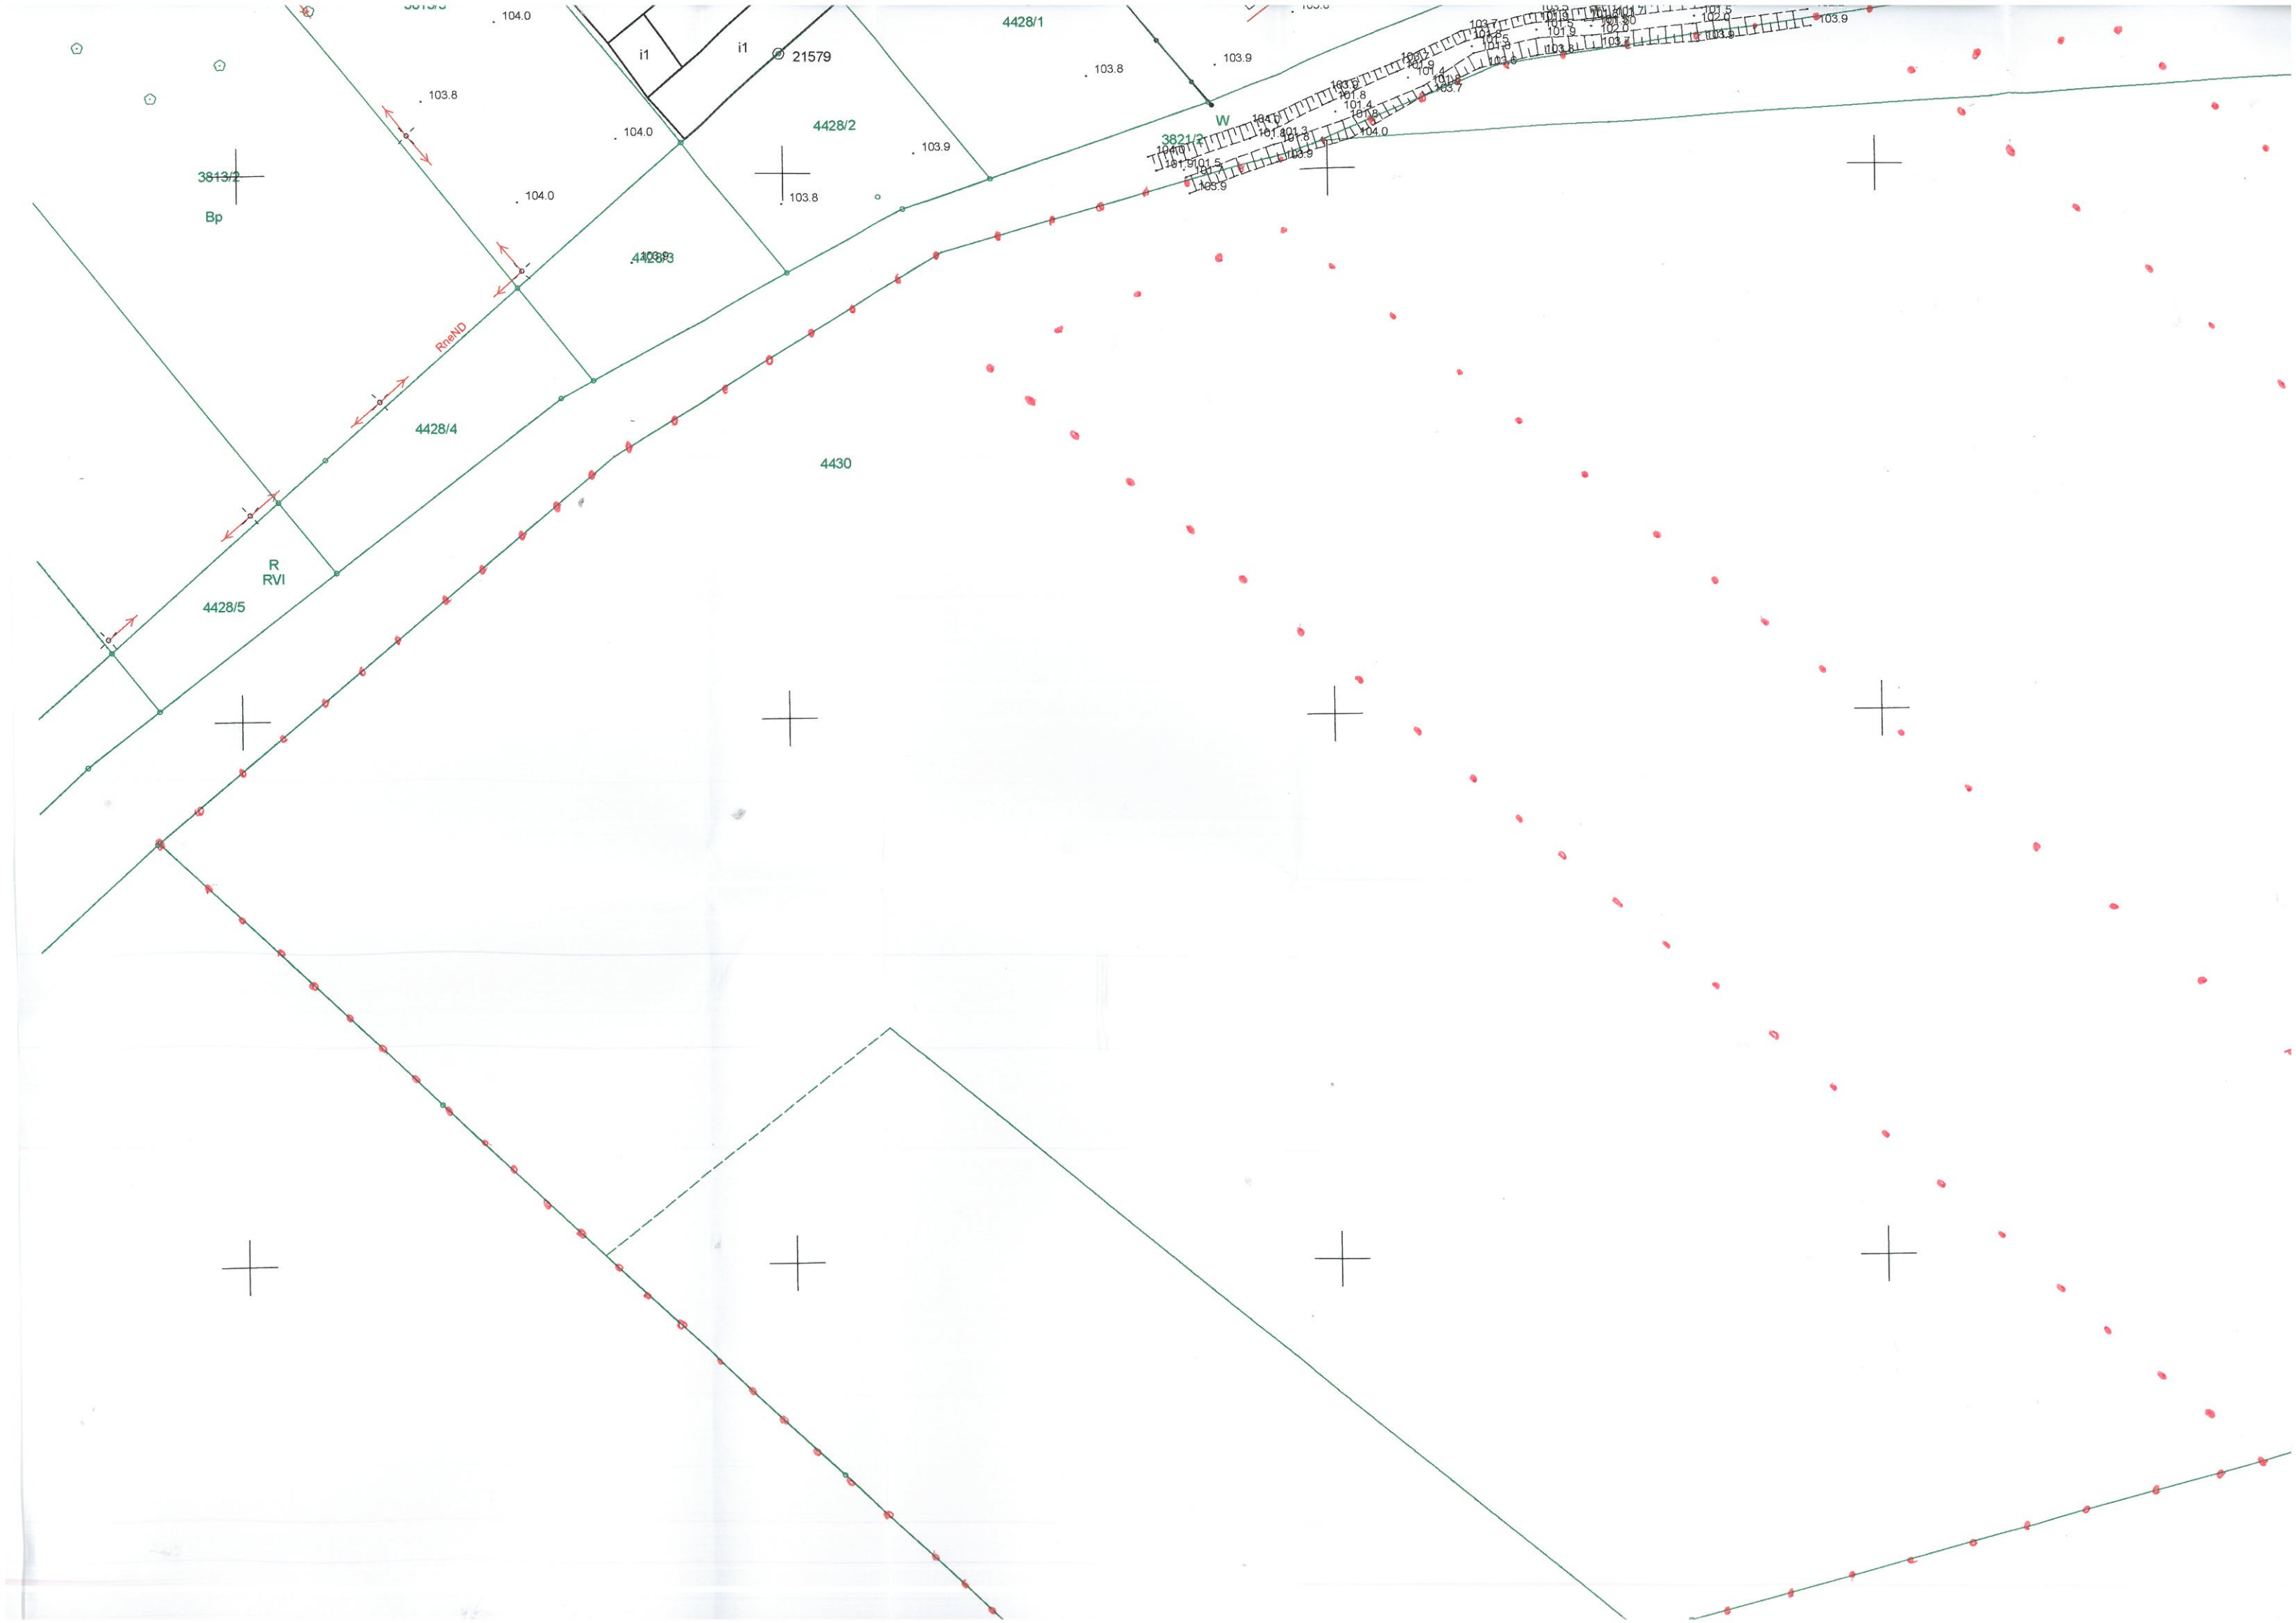

Arkusz nr 27

3113

3114

CZĘŚĆ GRAFICZNA DECYZJI O WARUNKACH ZABUDOWY

NR SPRAWY: W6A.6730.438.2024

SKALA: 1:1000

UŻYTE OZNACZENIA GRAFICZNE:

- ☒ Granica obszaru objętego decyzją
- ☐ ▴ ▴ ▴ Nieprzekraczalna linia zabudowy
- ☐ ▴ ▴ ▴ Obowiązująca linia zabudowy

Ewa Mieloch
Inż. arch. Ewa Mieloch

R
RVI

4463

dr.

35

L

