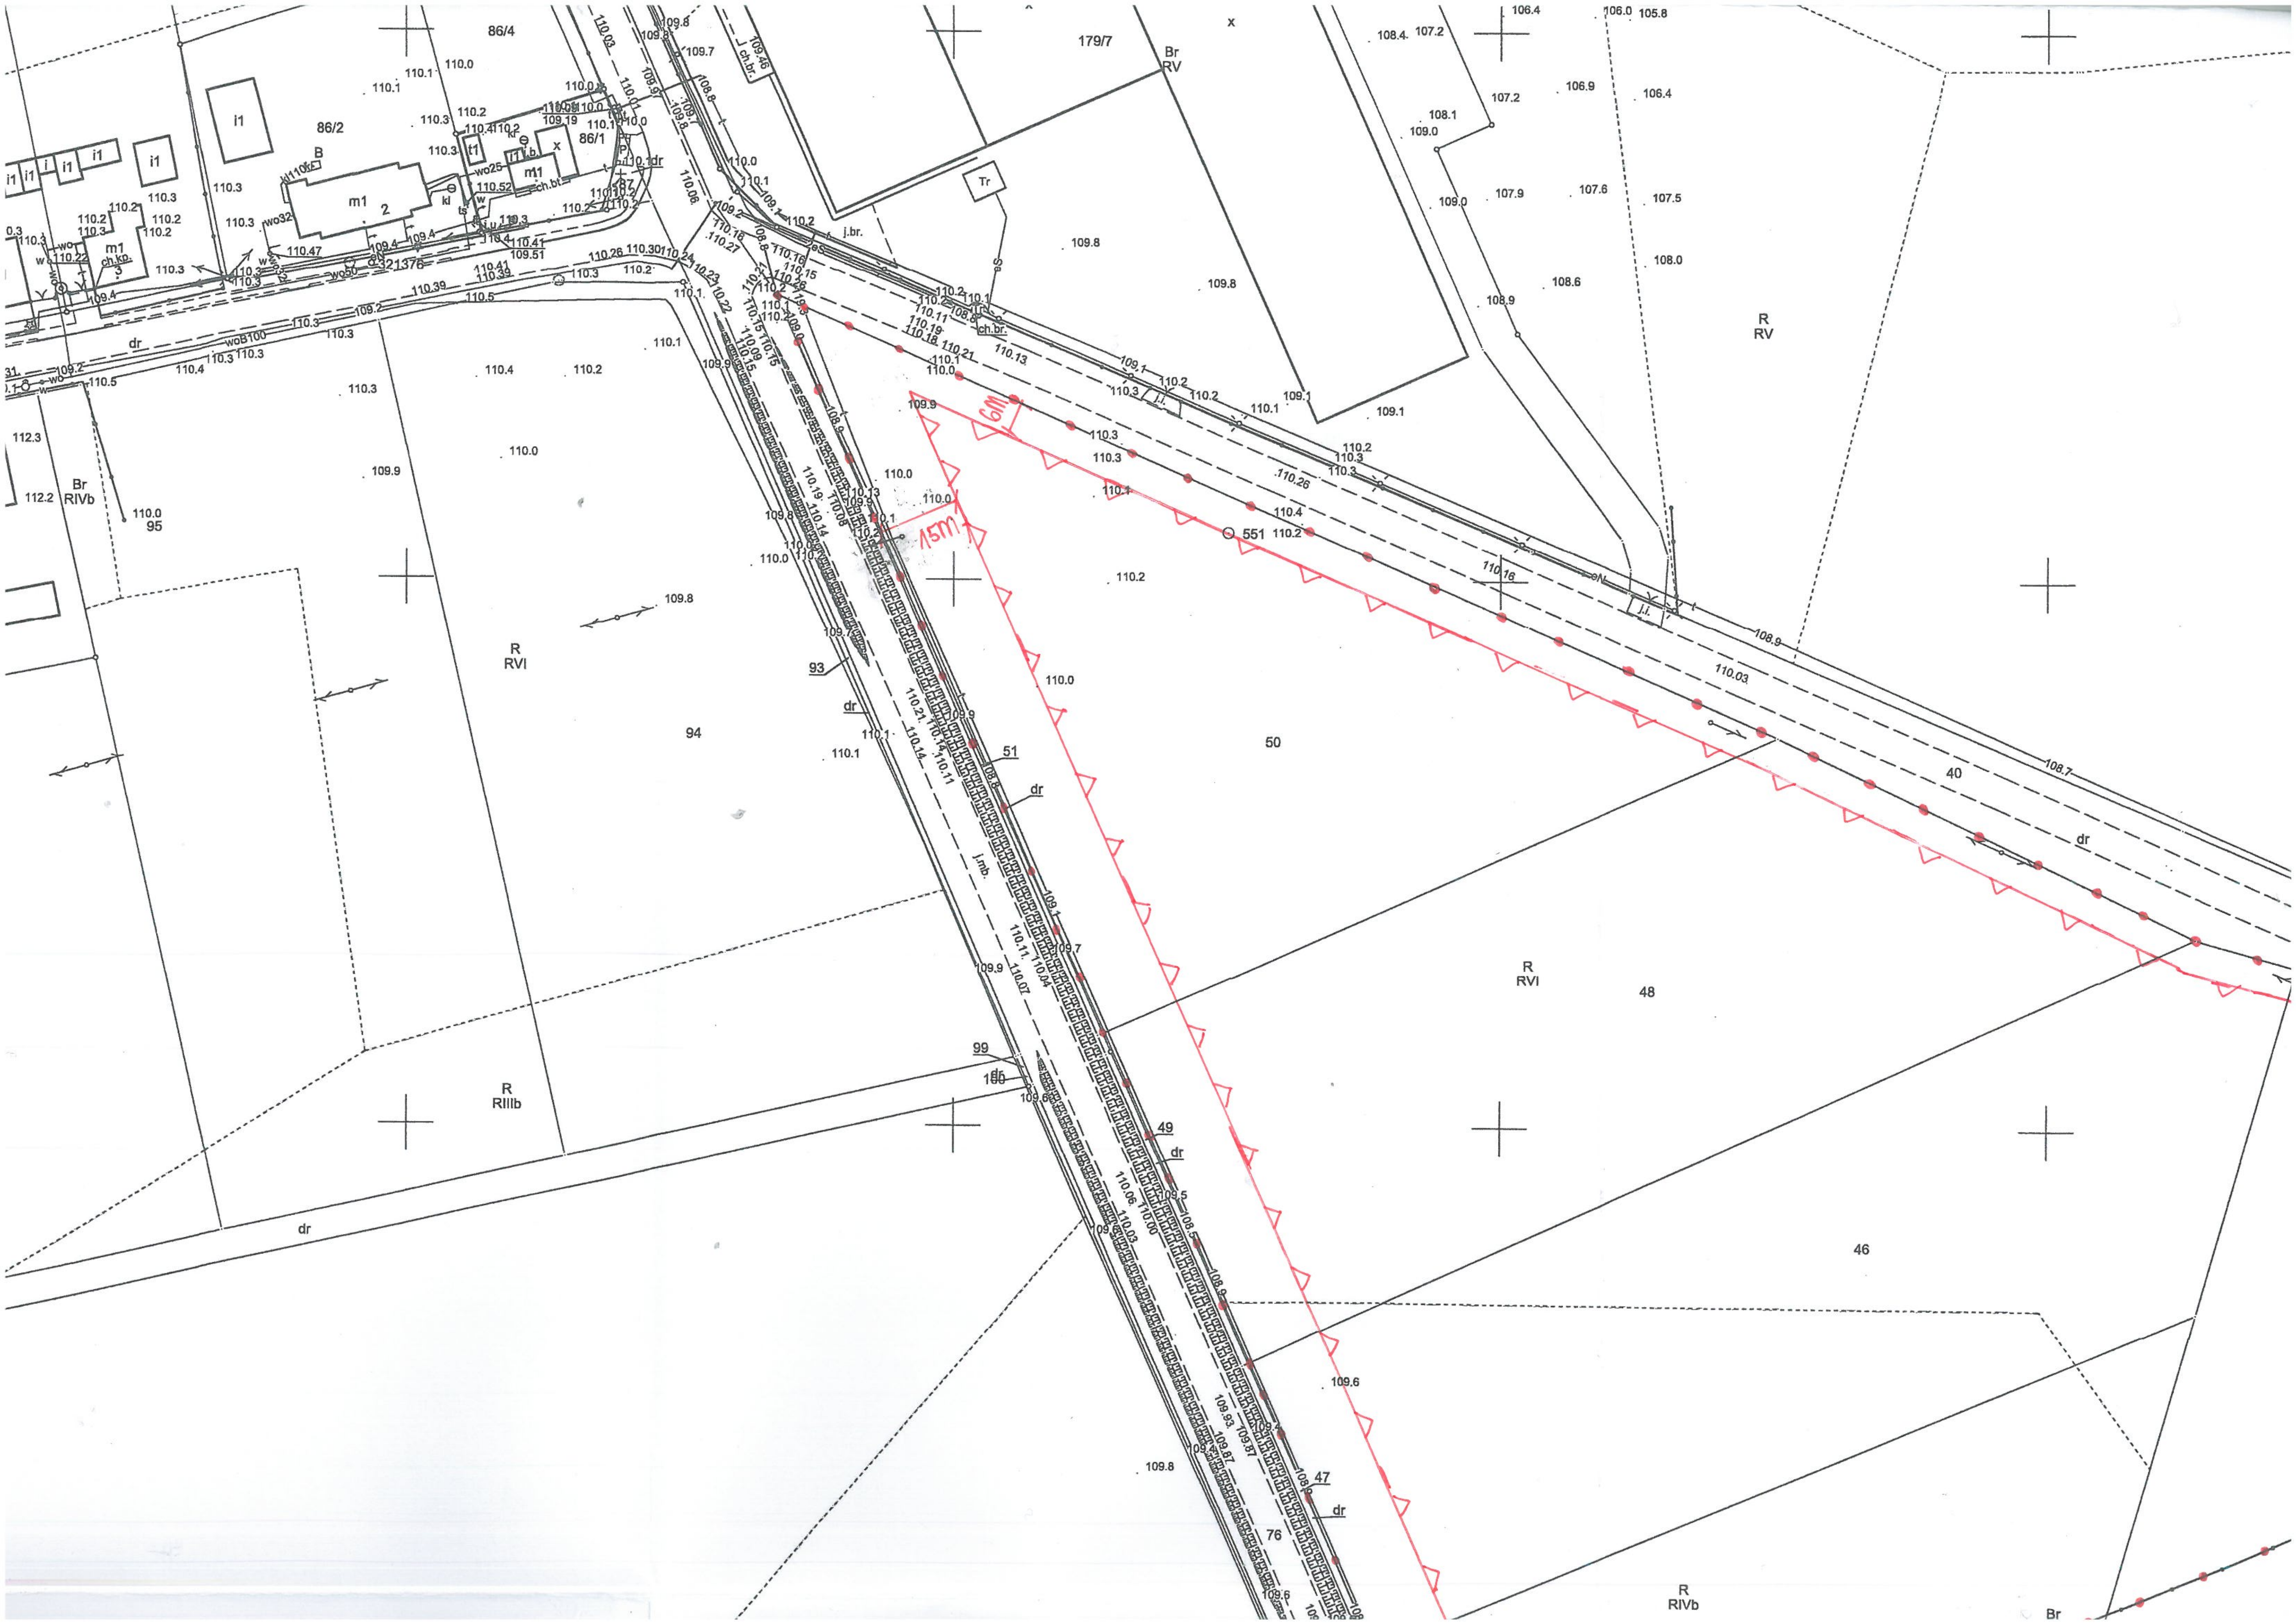

86/4
86/2
86/1
179/7
Br
RV
R
RV
Tr
i1
m1
2
m1
3
ch.kp.
ch.bt.
B
kl
x
j.br.
ch.br.
j.i.
j.mb.
Br
RIVb
95
93
94
R
RVI
99
100
R
RIIIb
dr
51
50
40
48
R
RVI
46
49
47
76
R
RIVb
Br
551
6m
15m
110.0
110.1
110.2
110.3
110.4
109.9
109.8
109.7
109.6
109.1
108.9
108.7
108.0
108.6
109.0
107.9
107.6
107.5
108.1
107.2
106.9
106.4
108.4
106.0
105.8
112.3
112.2
110.03
110.16
110.26

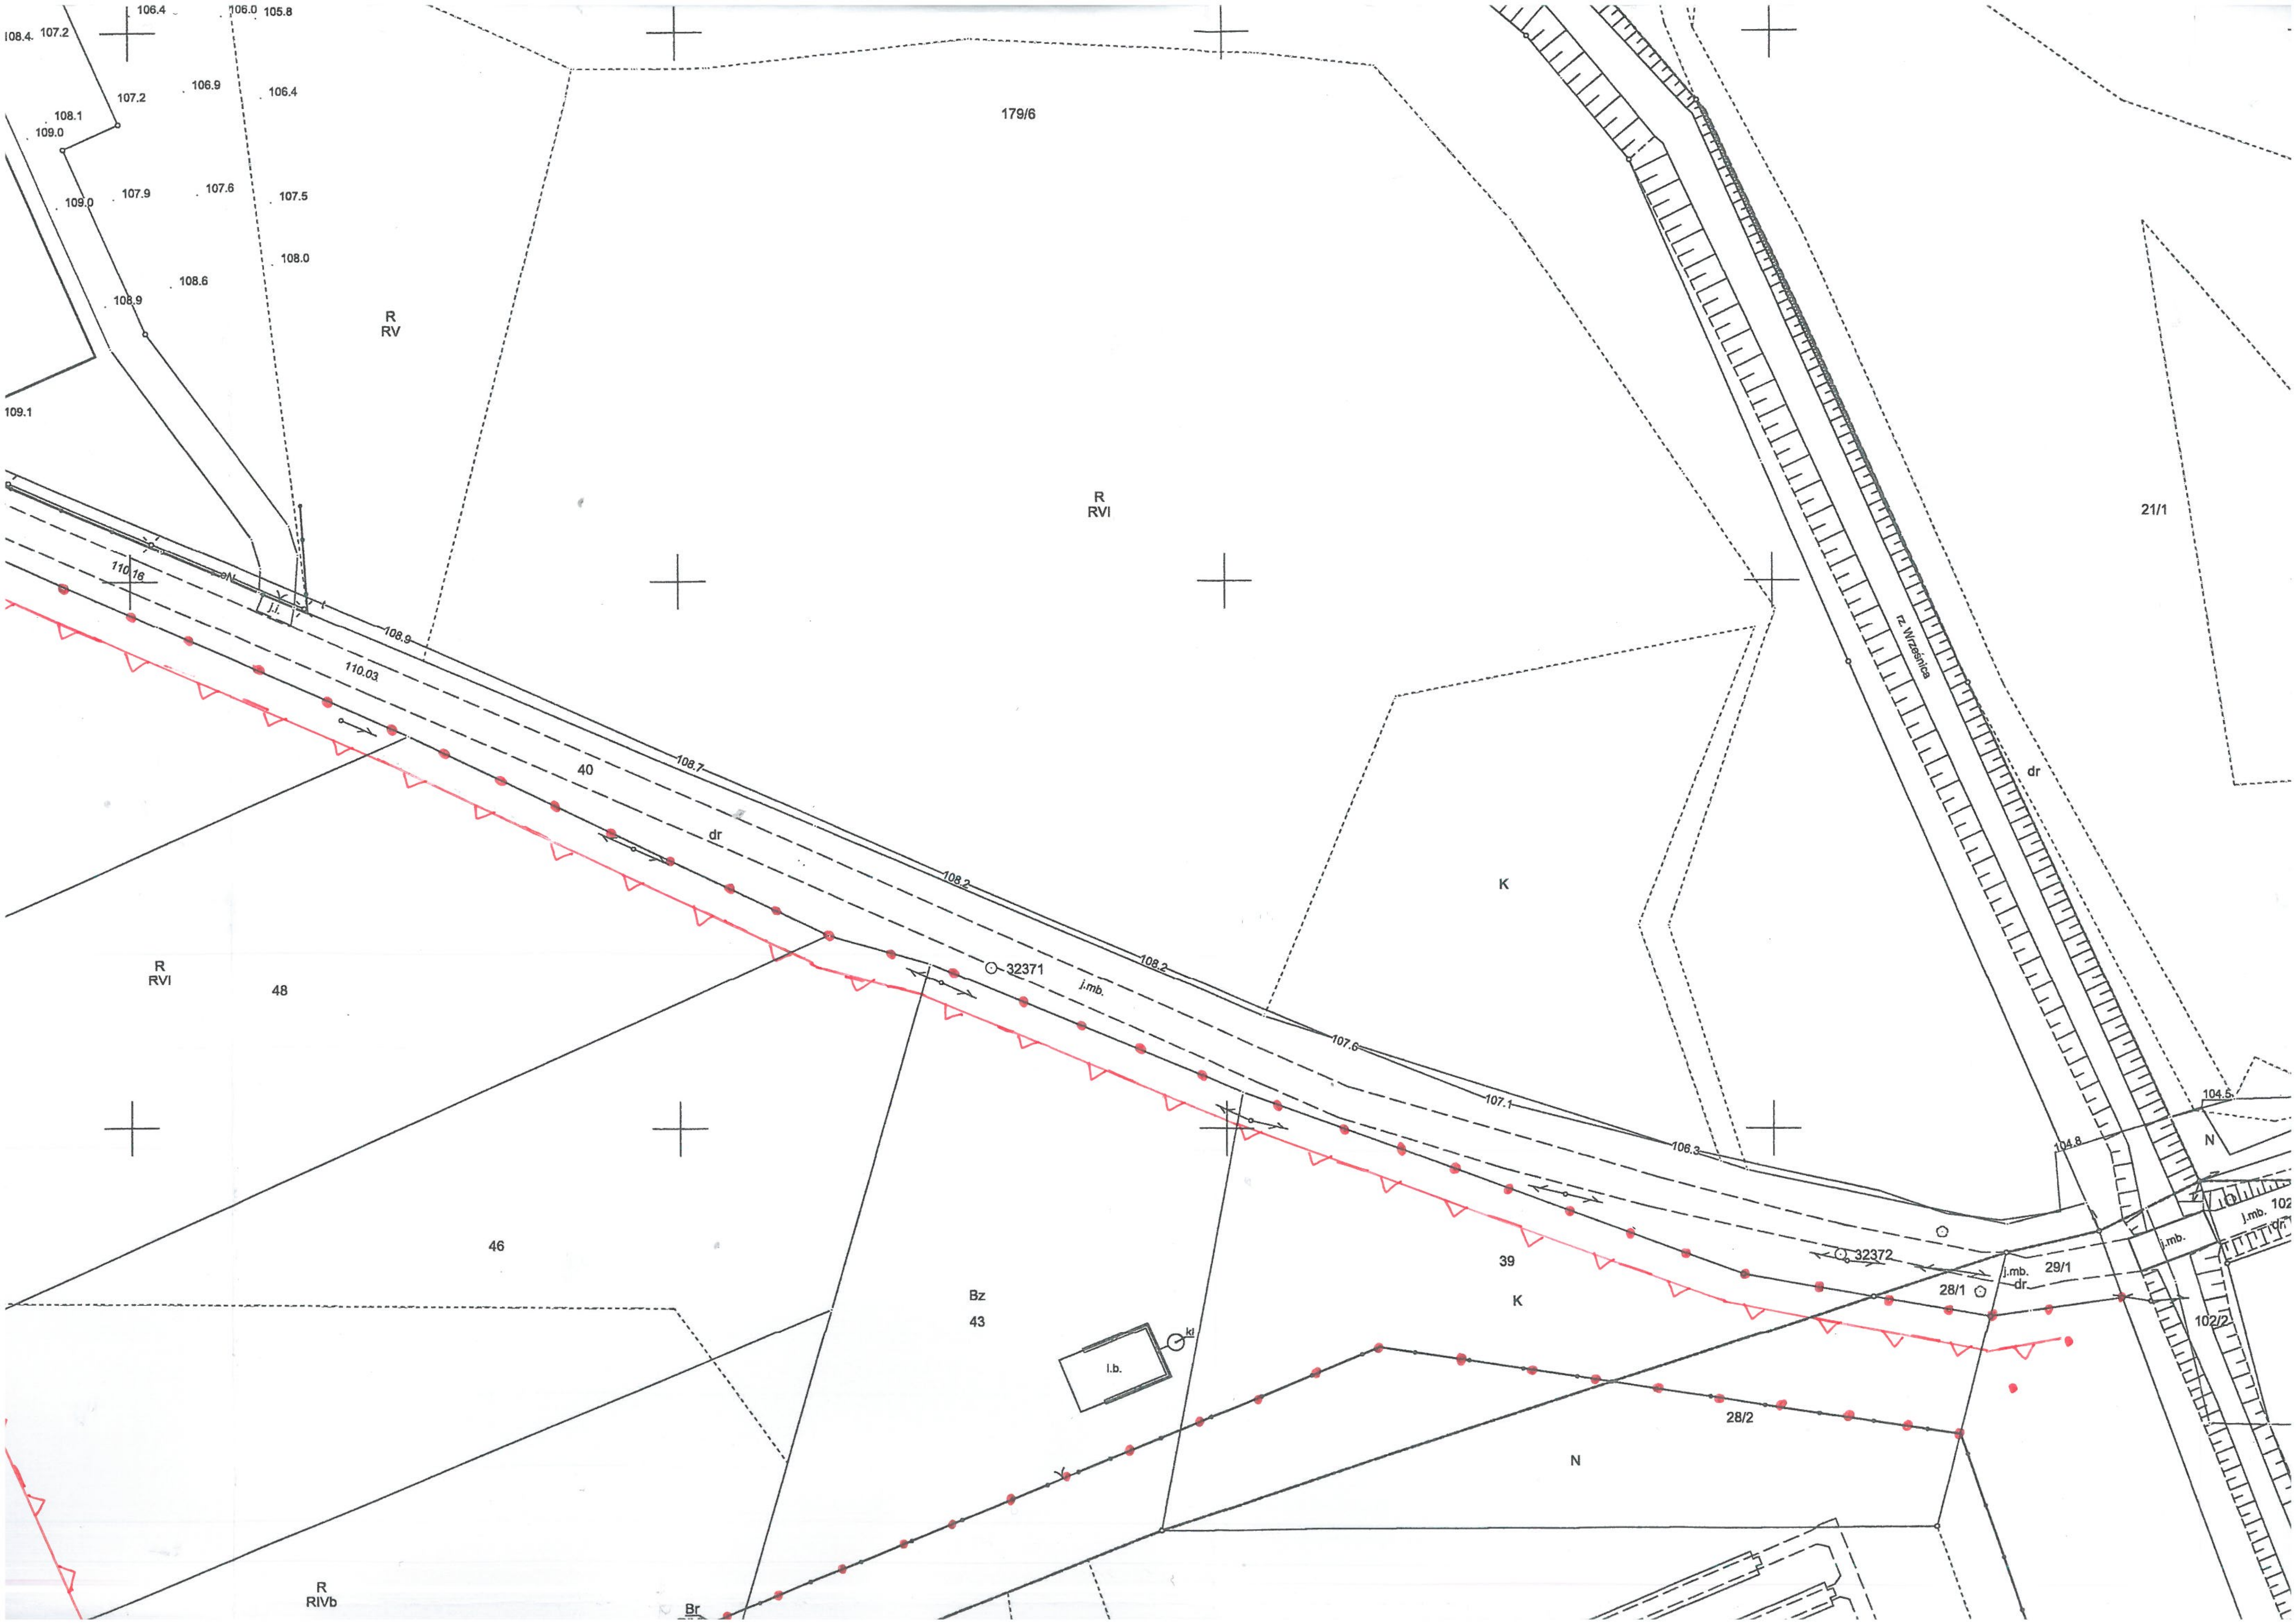
106.4
106.0
105.8
108.4
107.2
107.2
106.9
106.4
108.1
109.0
109.0
107.9
107.6
107.5
108.0
108.6
108.9
109.1
179/6
R
RV
R
RVI
21/1
110.16
j.i.
108.9
110.03
40
108.7
dr
108.2
32371
j.mb.
108.2
107.6
107.1
106.3
rz. Wrześnica
dr
K
R
RVI
48
46
Bz
43
l.b.
kl
39
K
32372
j.mb.
29/1
28/1
dr
104.8
104.5
N
j.mb.
j.mb.
dr
102/2
28/2
N
R
RIVb
Br

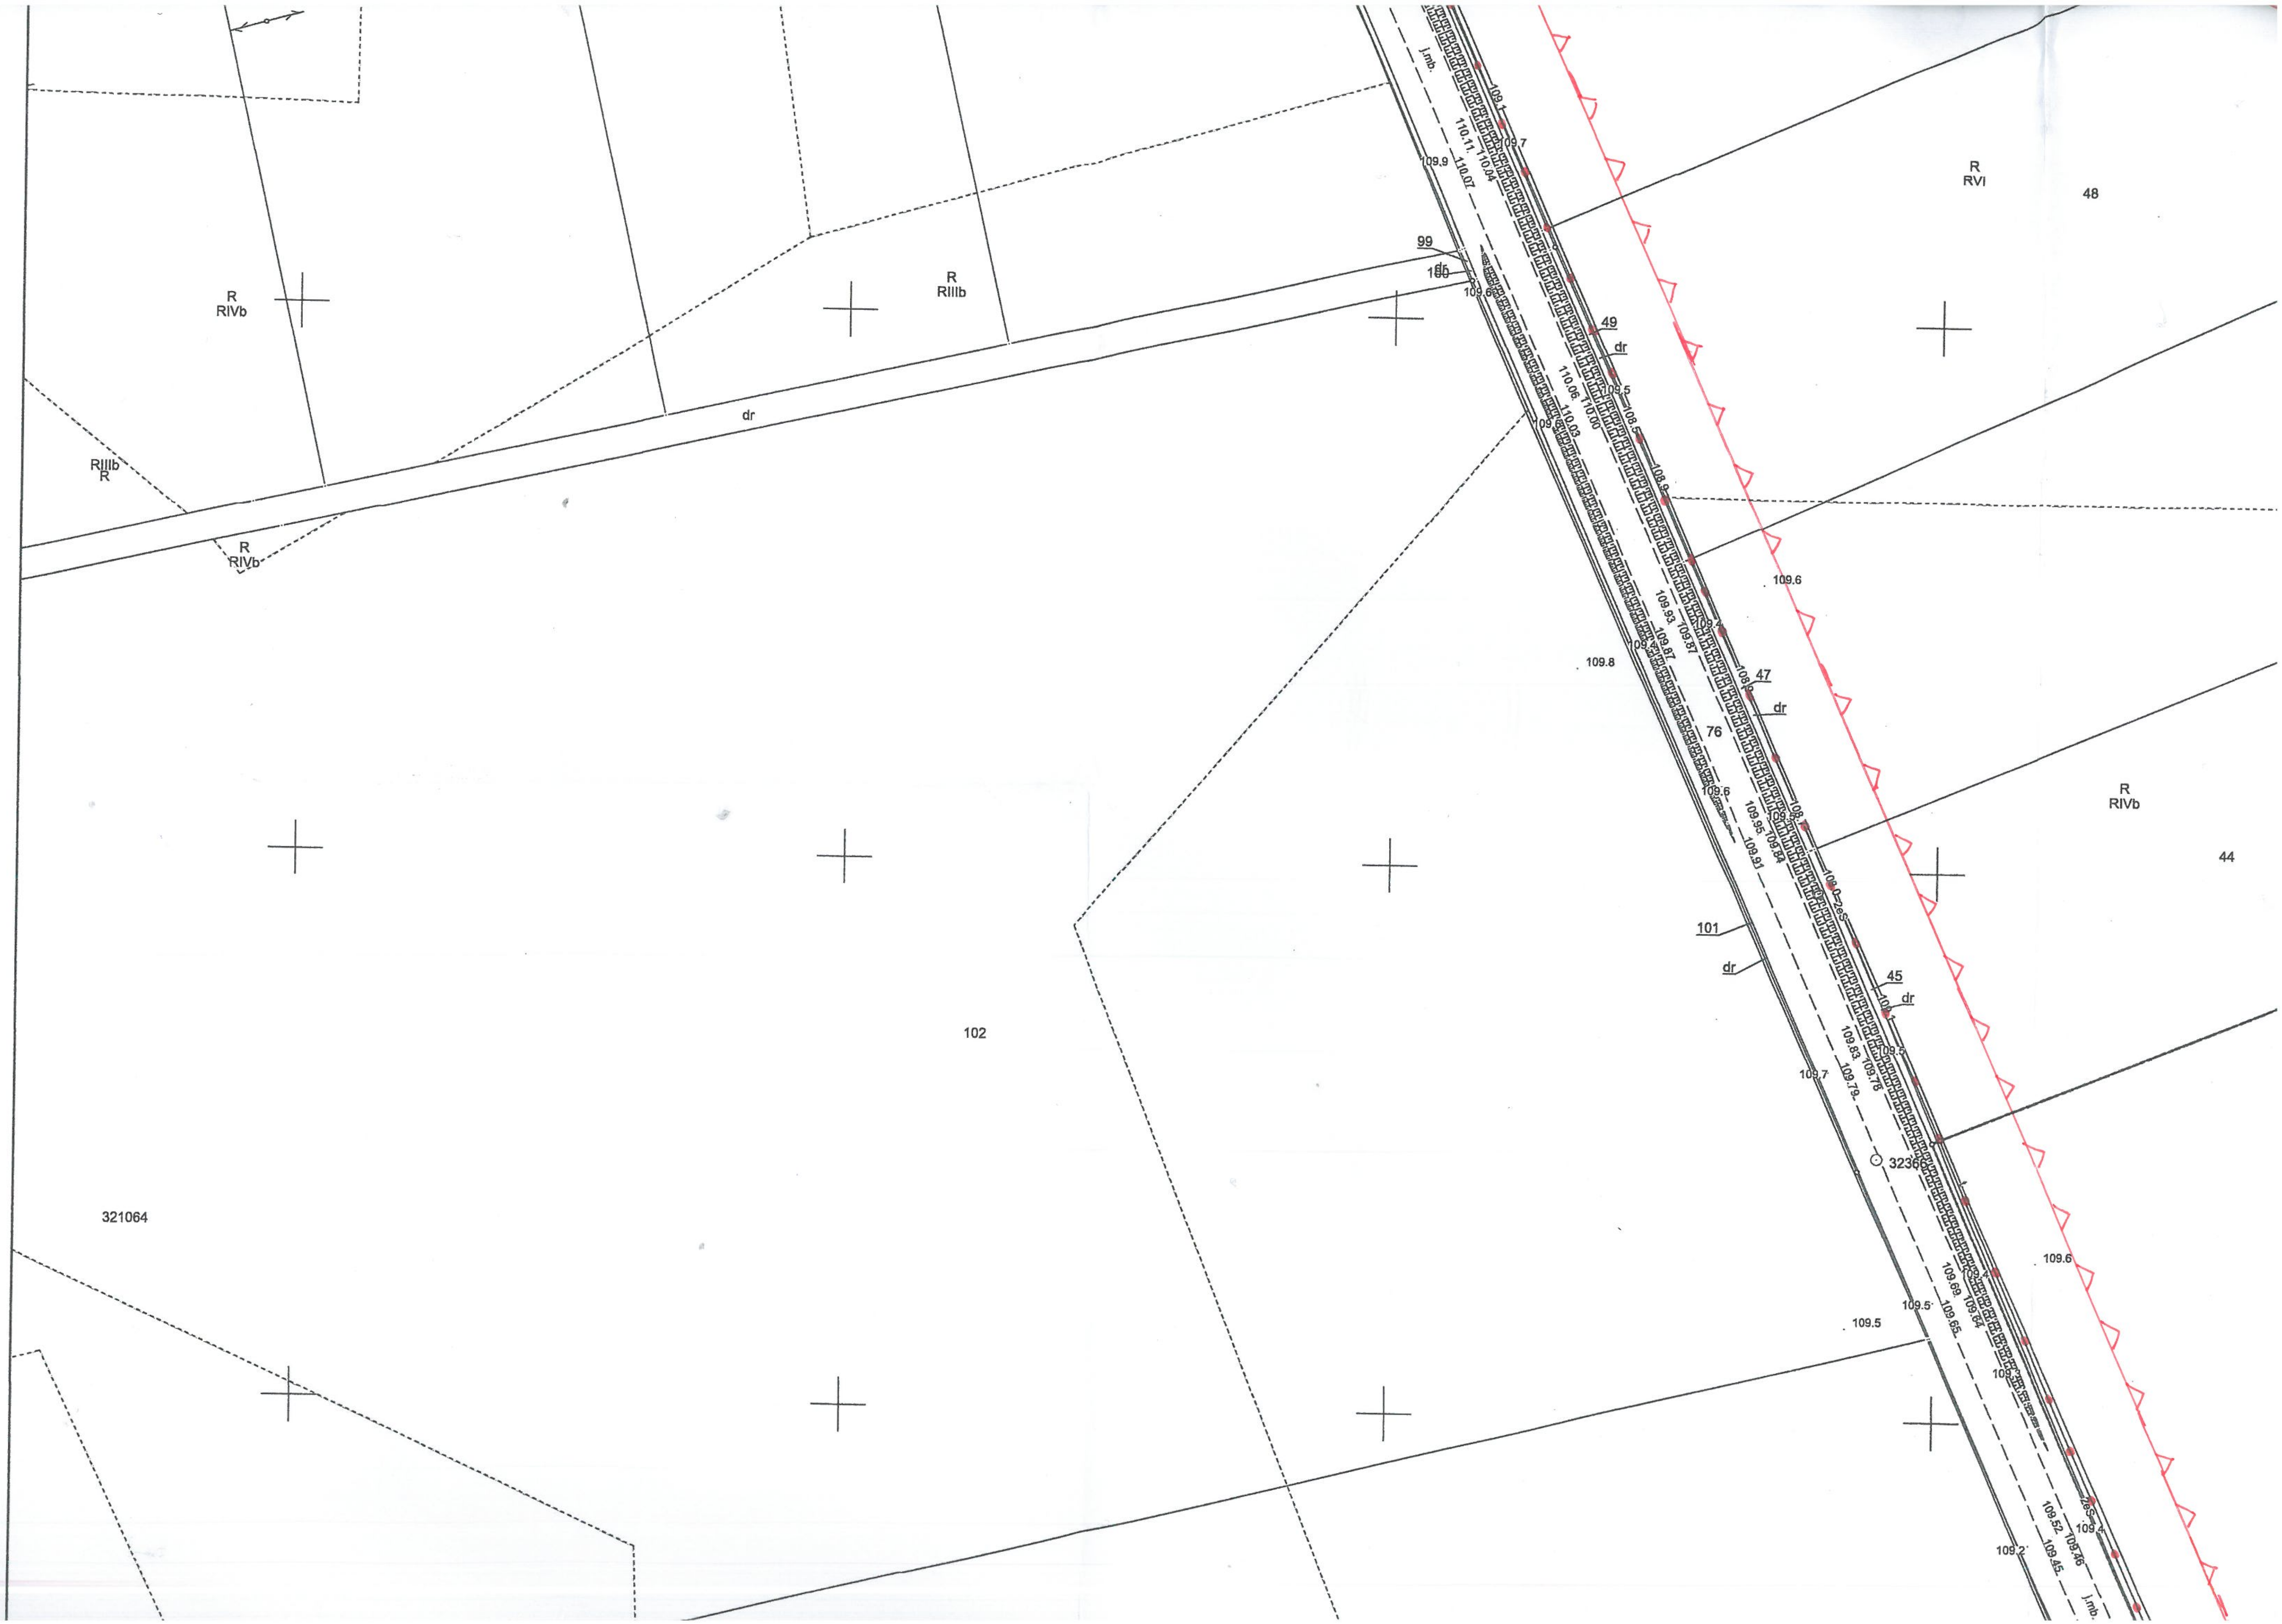
R
RIVb
R
RIIIb
99
dr
100
dr
RIIIb
R
R
RIVb
R
RVI
48
49
dr
47
dr
76
109.6
109.8
R
RIVb
44
101
dr
45
dr
102
321064
32369
109.7
109.5
109.6
109.2
j.mb.
109.9
110.11
110.04
110.07
110.06
110.00
110.03
109.93
109.87
109.95
109.84
109.91
109.83
109.78
109.79
109.69
109.64
109.65
109.52
109.46
109.45

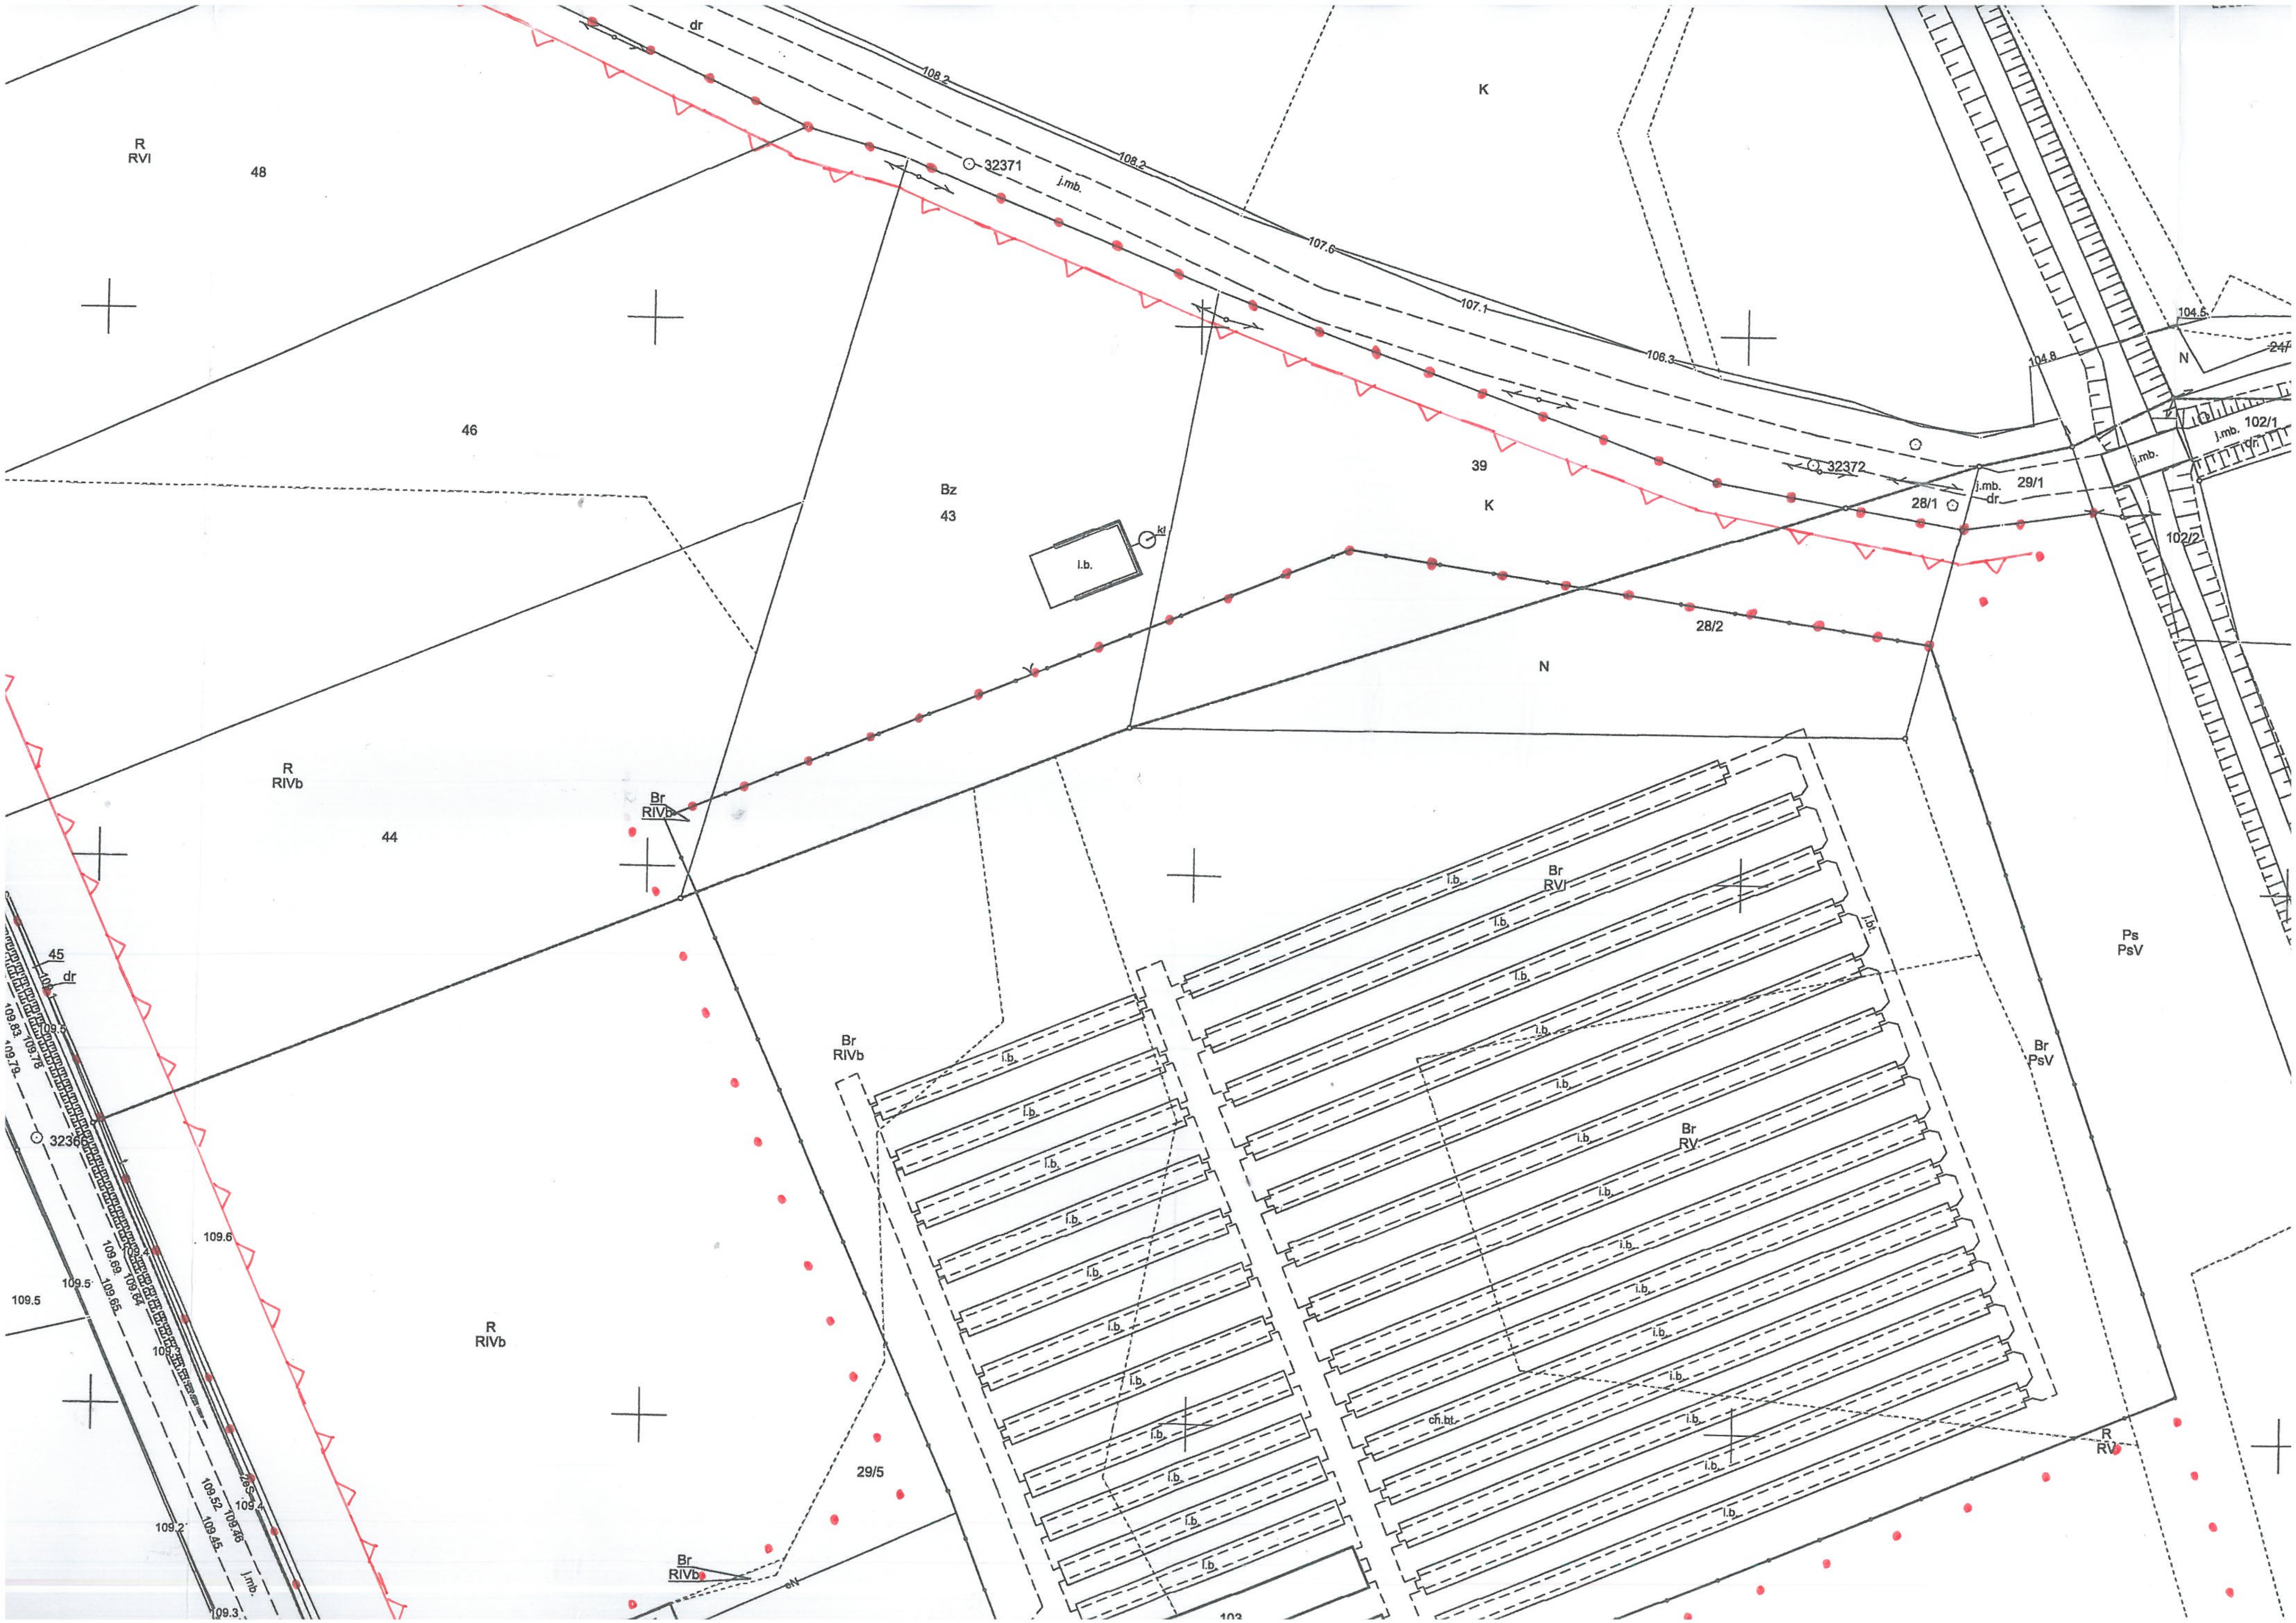
dr
108.2
108.2
R
RVI
48
32371
j.mb.
K
107.6
107.1
106.3
104.5
104.8
N
24/
102/1
j.mb.
dr
j.mb.
32372
j.mb.
29/1
28/1
dr
102/2
39
K
46
Bz
43
l.b.
kt
28/2
N
R
RIVb
44
Br
RIVb
45
dr
109.5
109.63
109.78
109.79
32366
Br
RVI
i.b.
i.bt.
Br
RIVb
Ps
PsV
Br
PsV
Br
RV
ch.bt.
R
RV
109.6
109.5
109.5
109.69
109.64
109.65
109.4
109.3
R
RIVb
29/5
109.52
109.45
109.46
109.2
j.mb.
Br
RIVb
109.3
eN
103

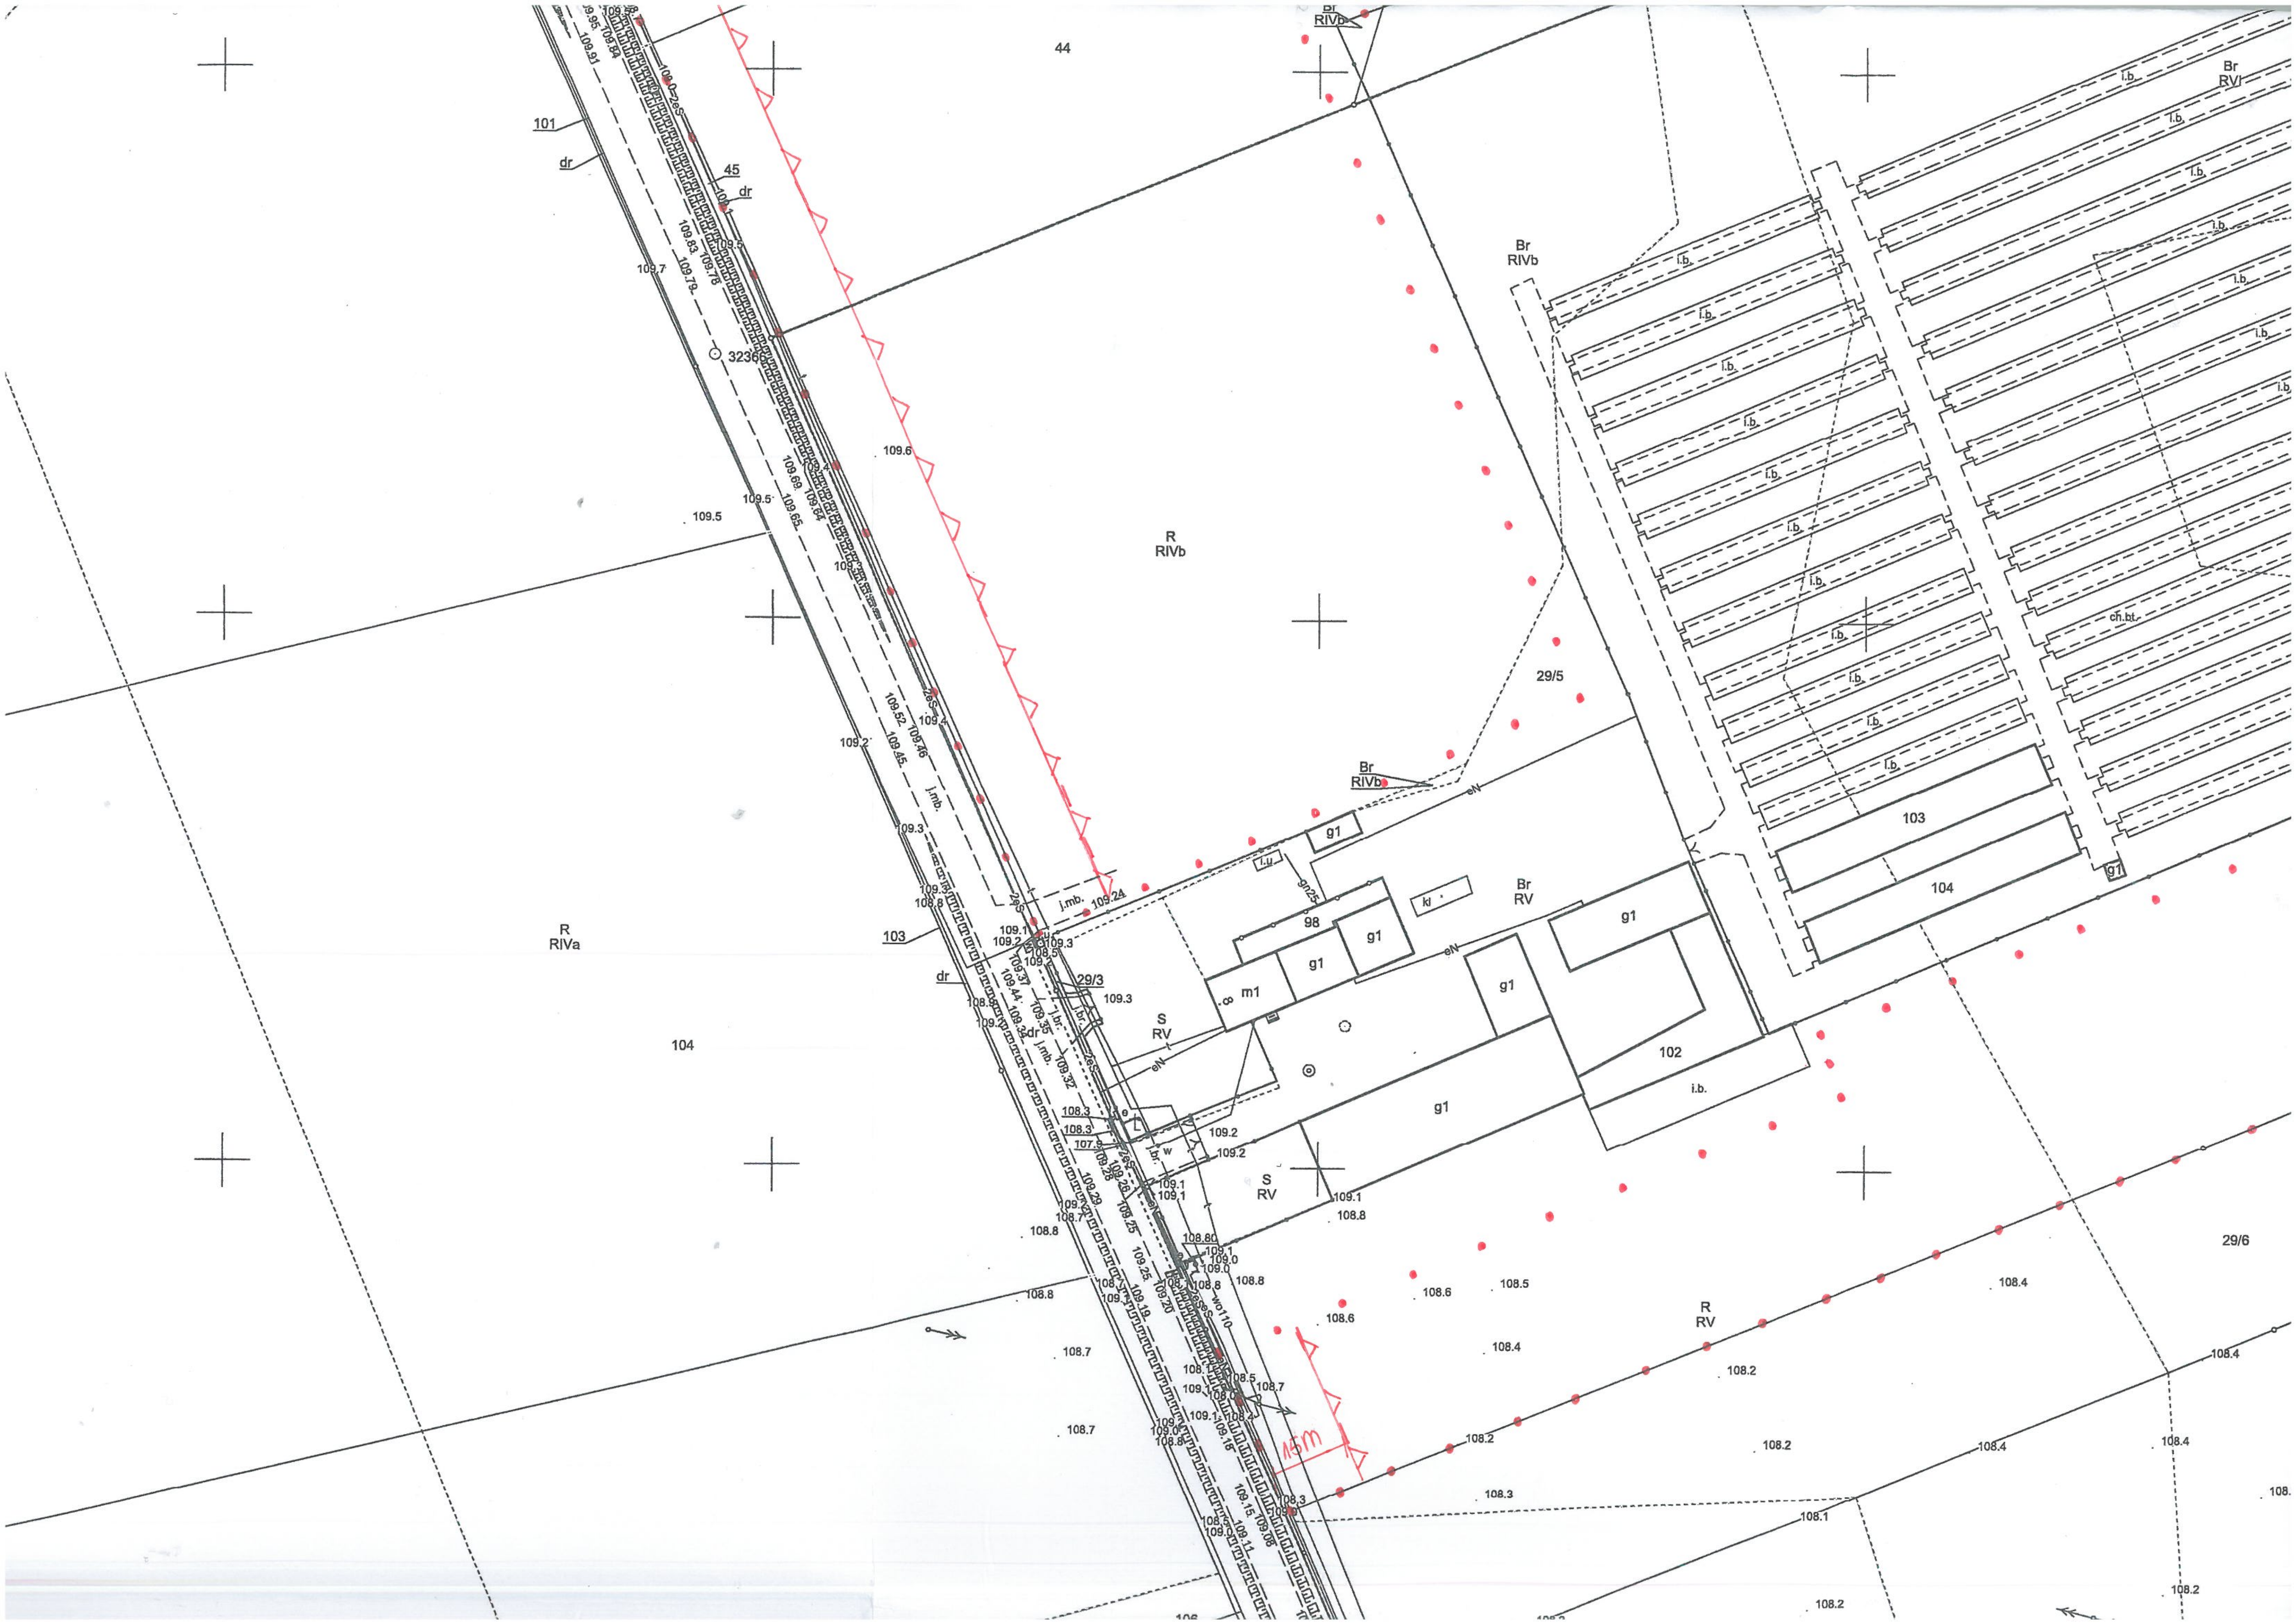
44
Br
RIVb
Br
RVI
101
dr
45
dr
32366
109.7
109.6
109.5
109.5
R
RIVb
Br
RIVb
29/5
Br
RIVb
109.2
i.b.
i.b.
ch.bt.
103
104
g1
i.u
kl
98
g1
g1
Br
RV
g1
m1
8
g1
g1
102
i.b.
g1
j.mb.
109.24
29/3
109.3
S
RV
103
dr
R
RIVa
104
109.3
109.2
109.2
S
RV
109.1
108.8
108.8
108.8
108.6
108.6
108.5
108.4
R
RV
29/6
108.4
108.2
108.7
108.7
108.2
108.2
108.4
108.4
108.3
108.1
108.2
108.2
15m

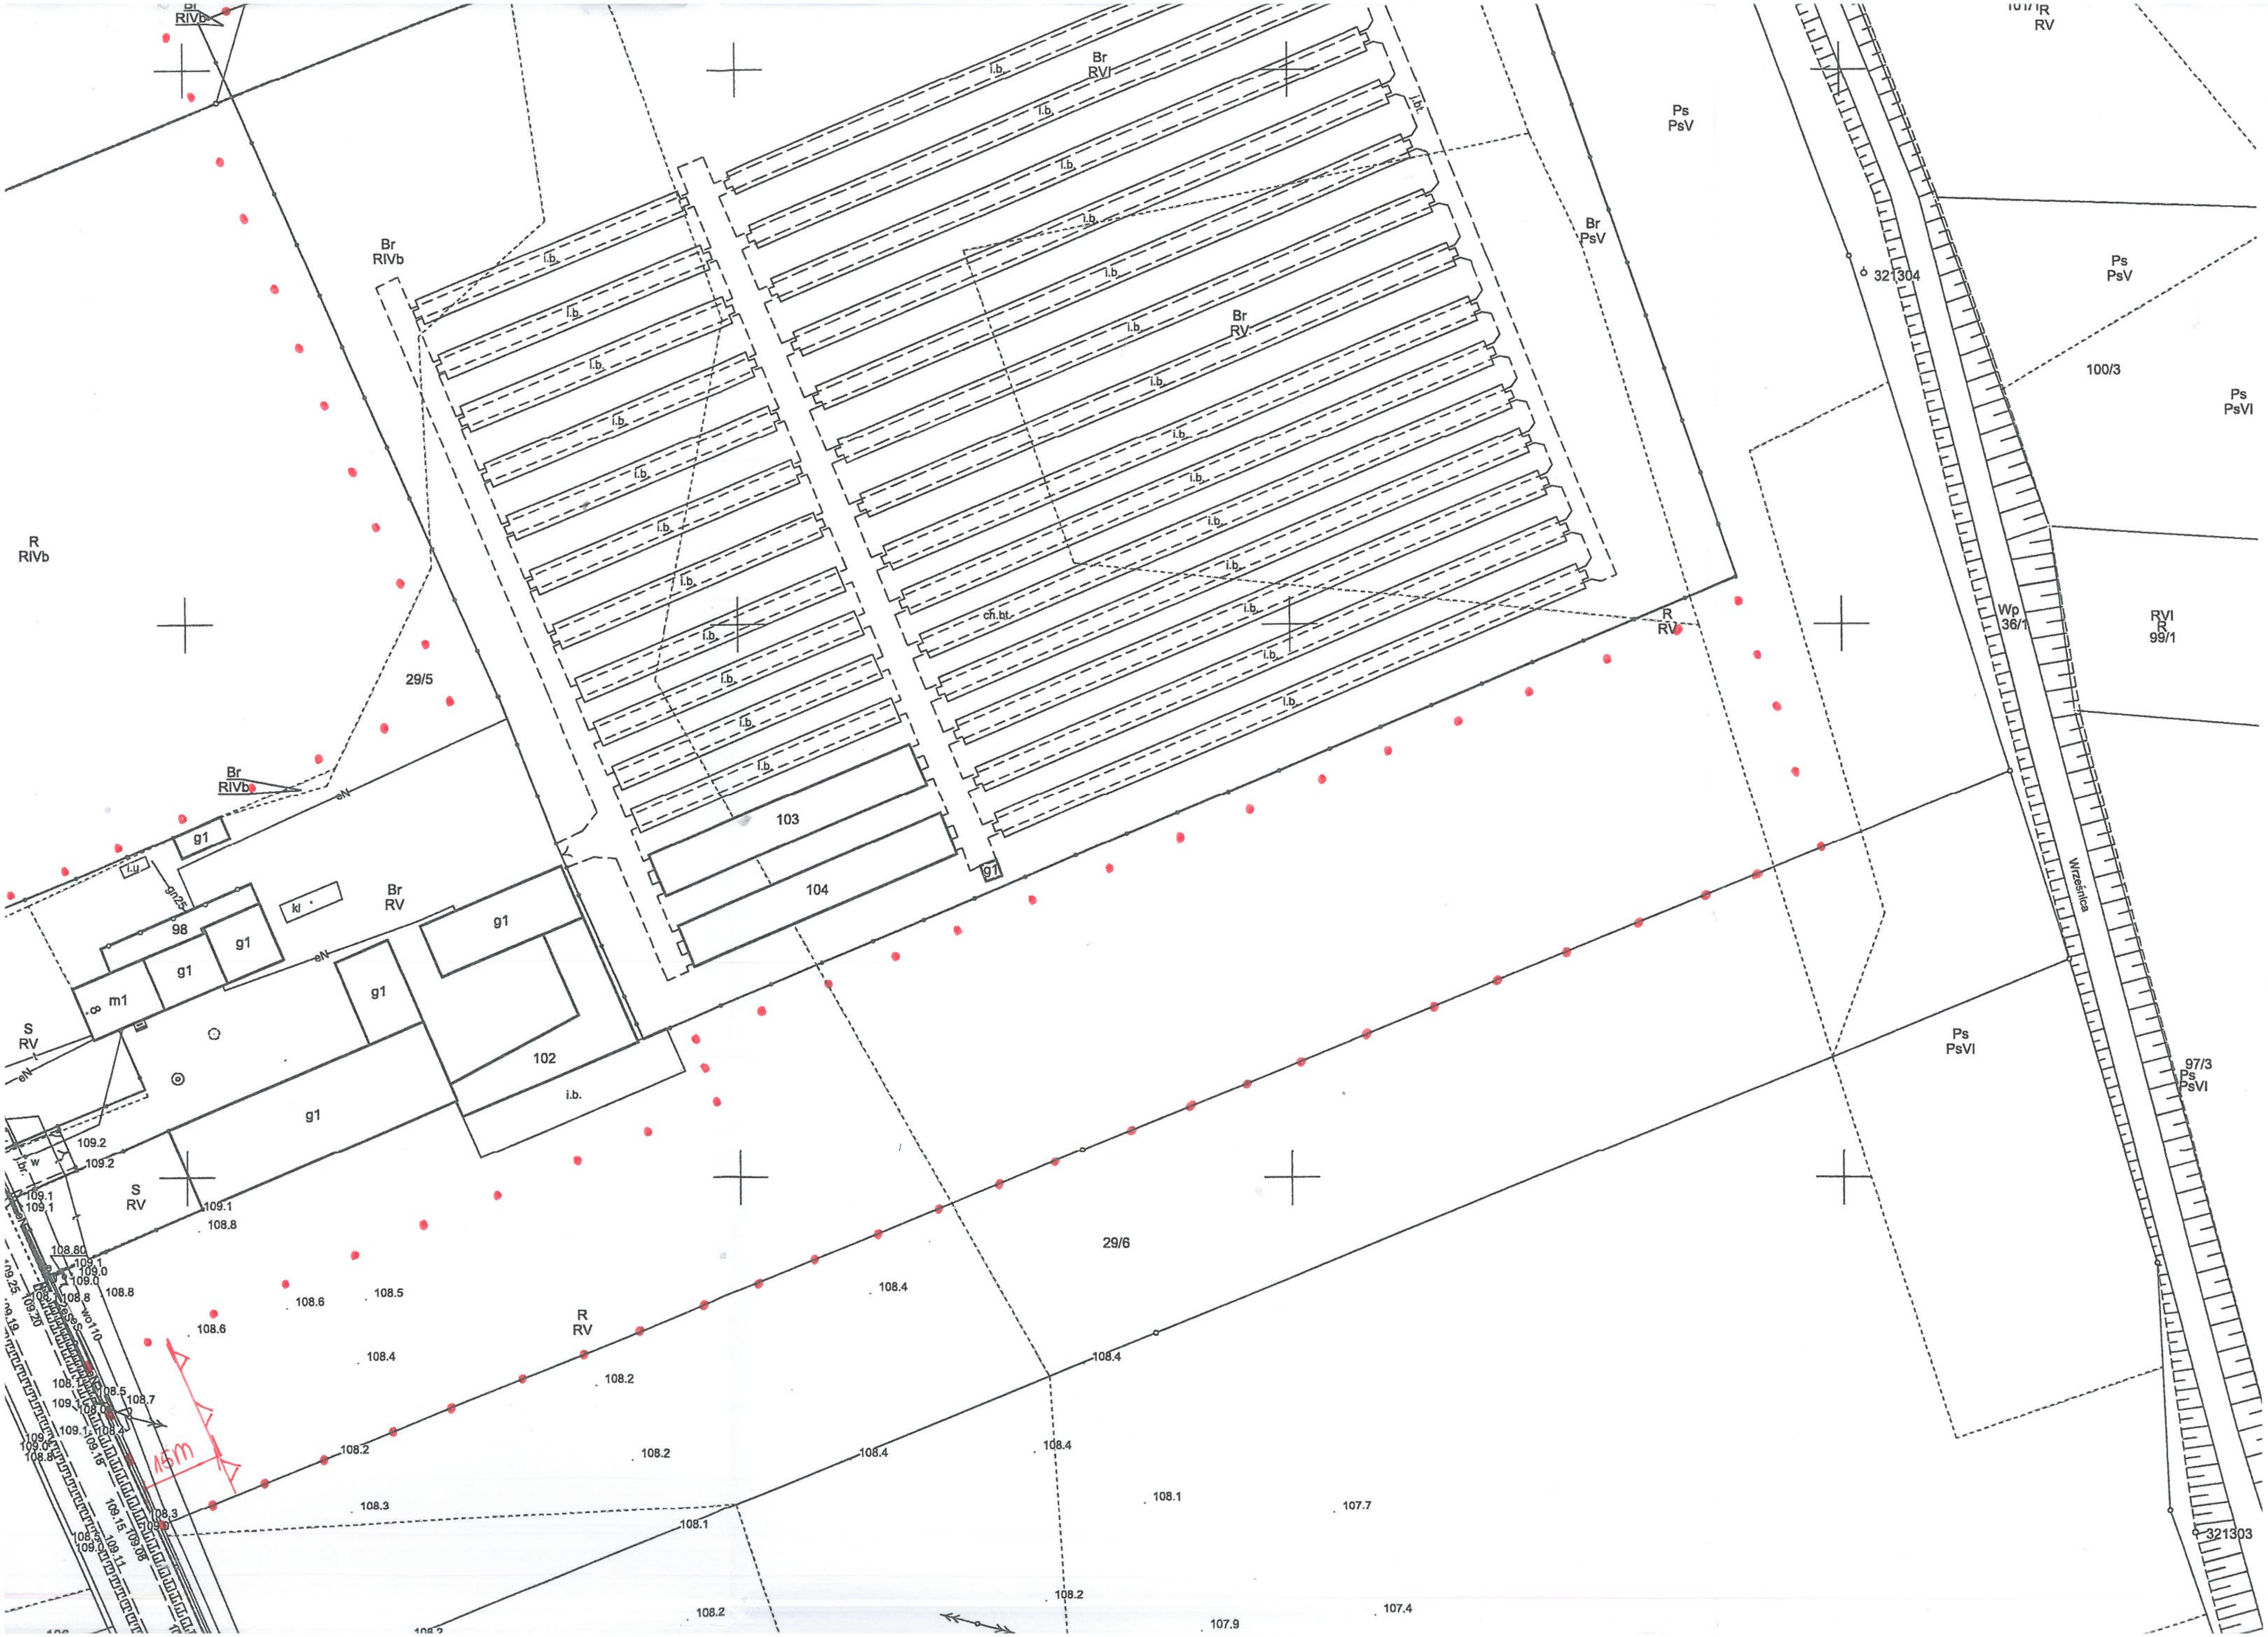
Br
RIVb
Br
RVI
i.b.
Ps
PsV
101/1 R
RV
Br
PsV
321304
Ps
PsV
100/3
Ps
PsVI
Br
RIVb
Br
RV
ch.bt.
R
RV
Wp
36/1
RVI
R
99/1
R
RIVb
29/5
Br
RIVb
103
104
g1
i.u.
98
g1
g1
m1
8
kl
Br
RV
g1
g1
102
i.b.
g1
S
RV
S
RV
Wrześnica
97/3
Ps
PsVI
Ps
PsVI
109.2
109.2
109.1
109.1
109.1
108.8
108.80
108.8
108.6
108.6
108.5
108.4
108.4
R
RV
108.2
108.2
108.4
108.4
108.4
108.3
108.1
108.1
107.7
108.2
108.2
107.4
107.9
29/6
108.7
108.5
109.0
109.1
109.18
109.16
109.11
109.08
109.25
109.19
109.20
108.3
15m
321303

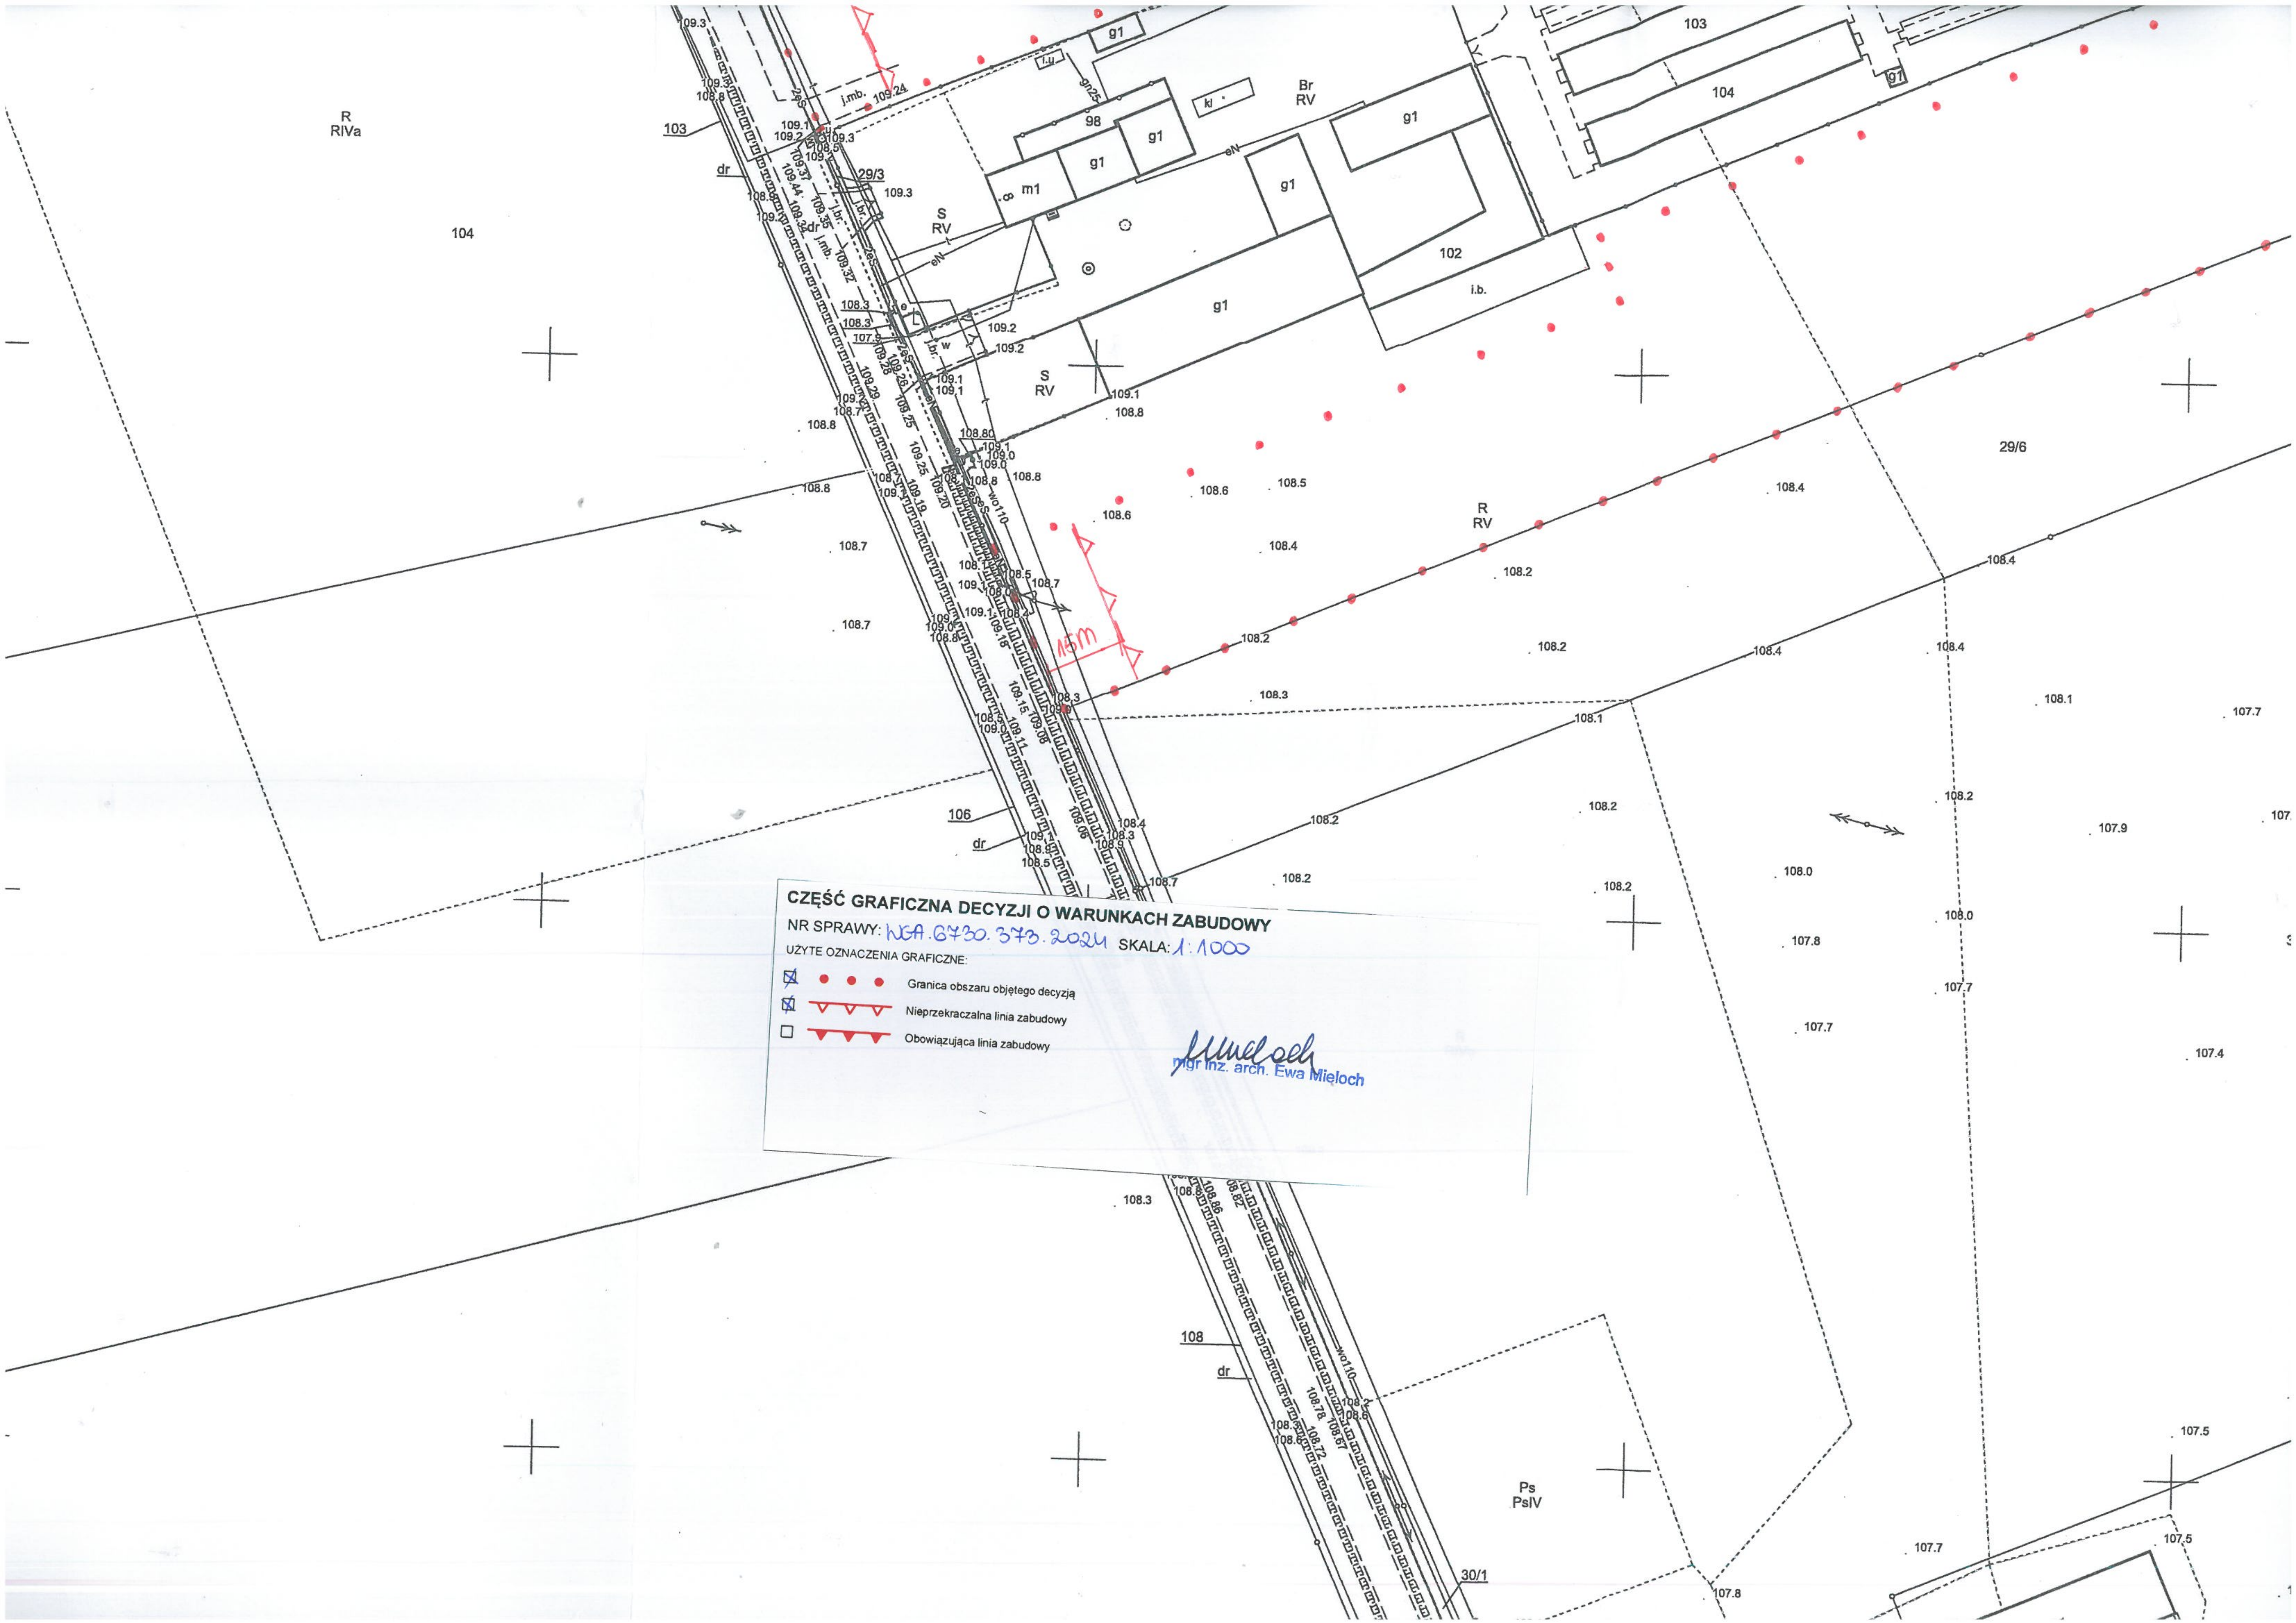
R
RIVa
104
103
dr
29/3
S
RV
98
g1
m1
Br
RV
kl
102
i.b.
103
104
29/6
R
RV
15m
106
108
30/1
Ps
PsIV
wo110

CZĘŚĆ GRAFICZNA DECYZJI O WARUNKACH ZABUDOWY

NR SPRAWY: WGA.6730.373.2024 SKALA: 1:1000

UŻYTE OZNACZENIA GRAFICZNE:

☒ ● ● ● Granica obszaru objętego decyzją

☒ ▽▽▽ Nieprzekraczalna linia zabudowy

☐ ▼▼▼ Obowiązująca linia zabudowy

mgr inż. arch. Ewa Mieloch

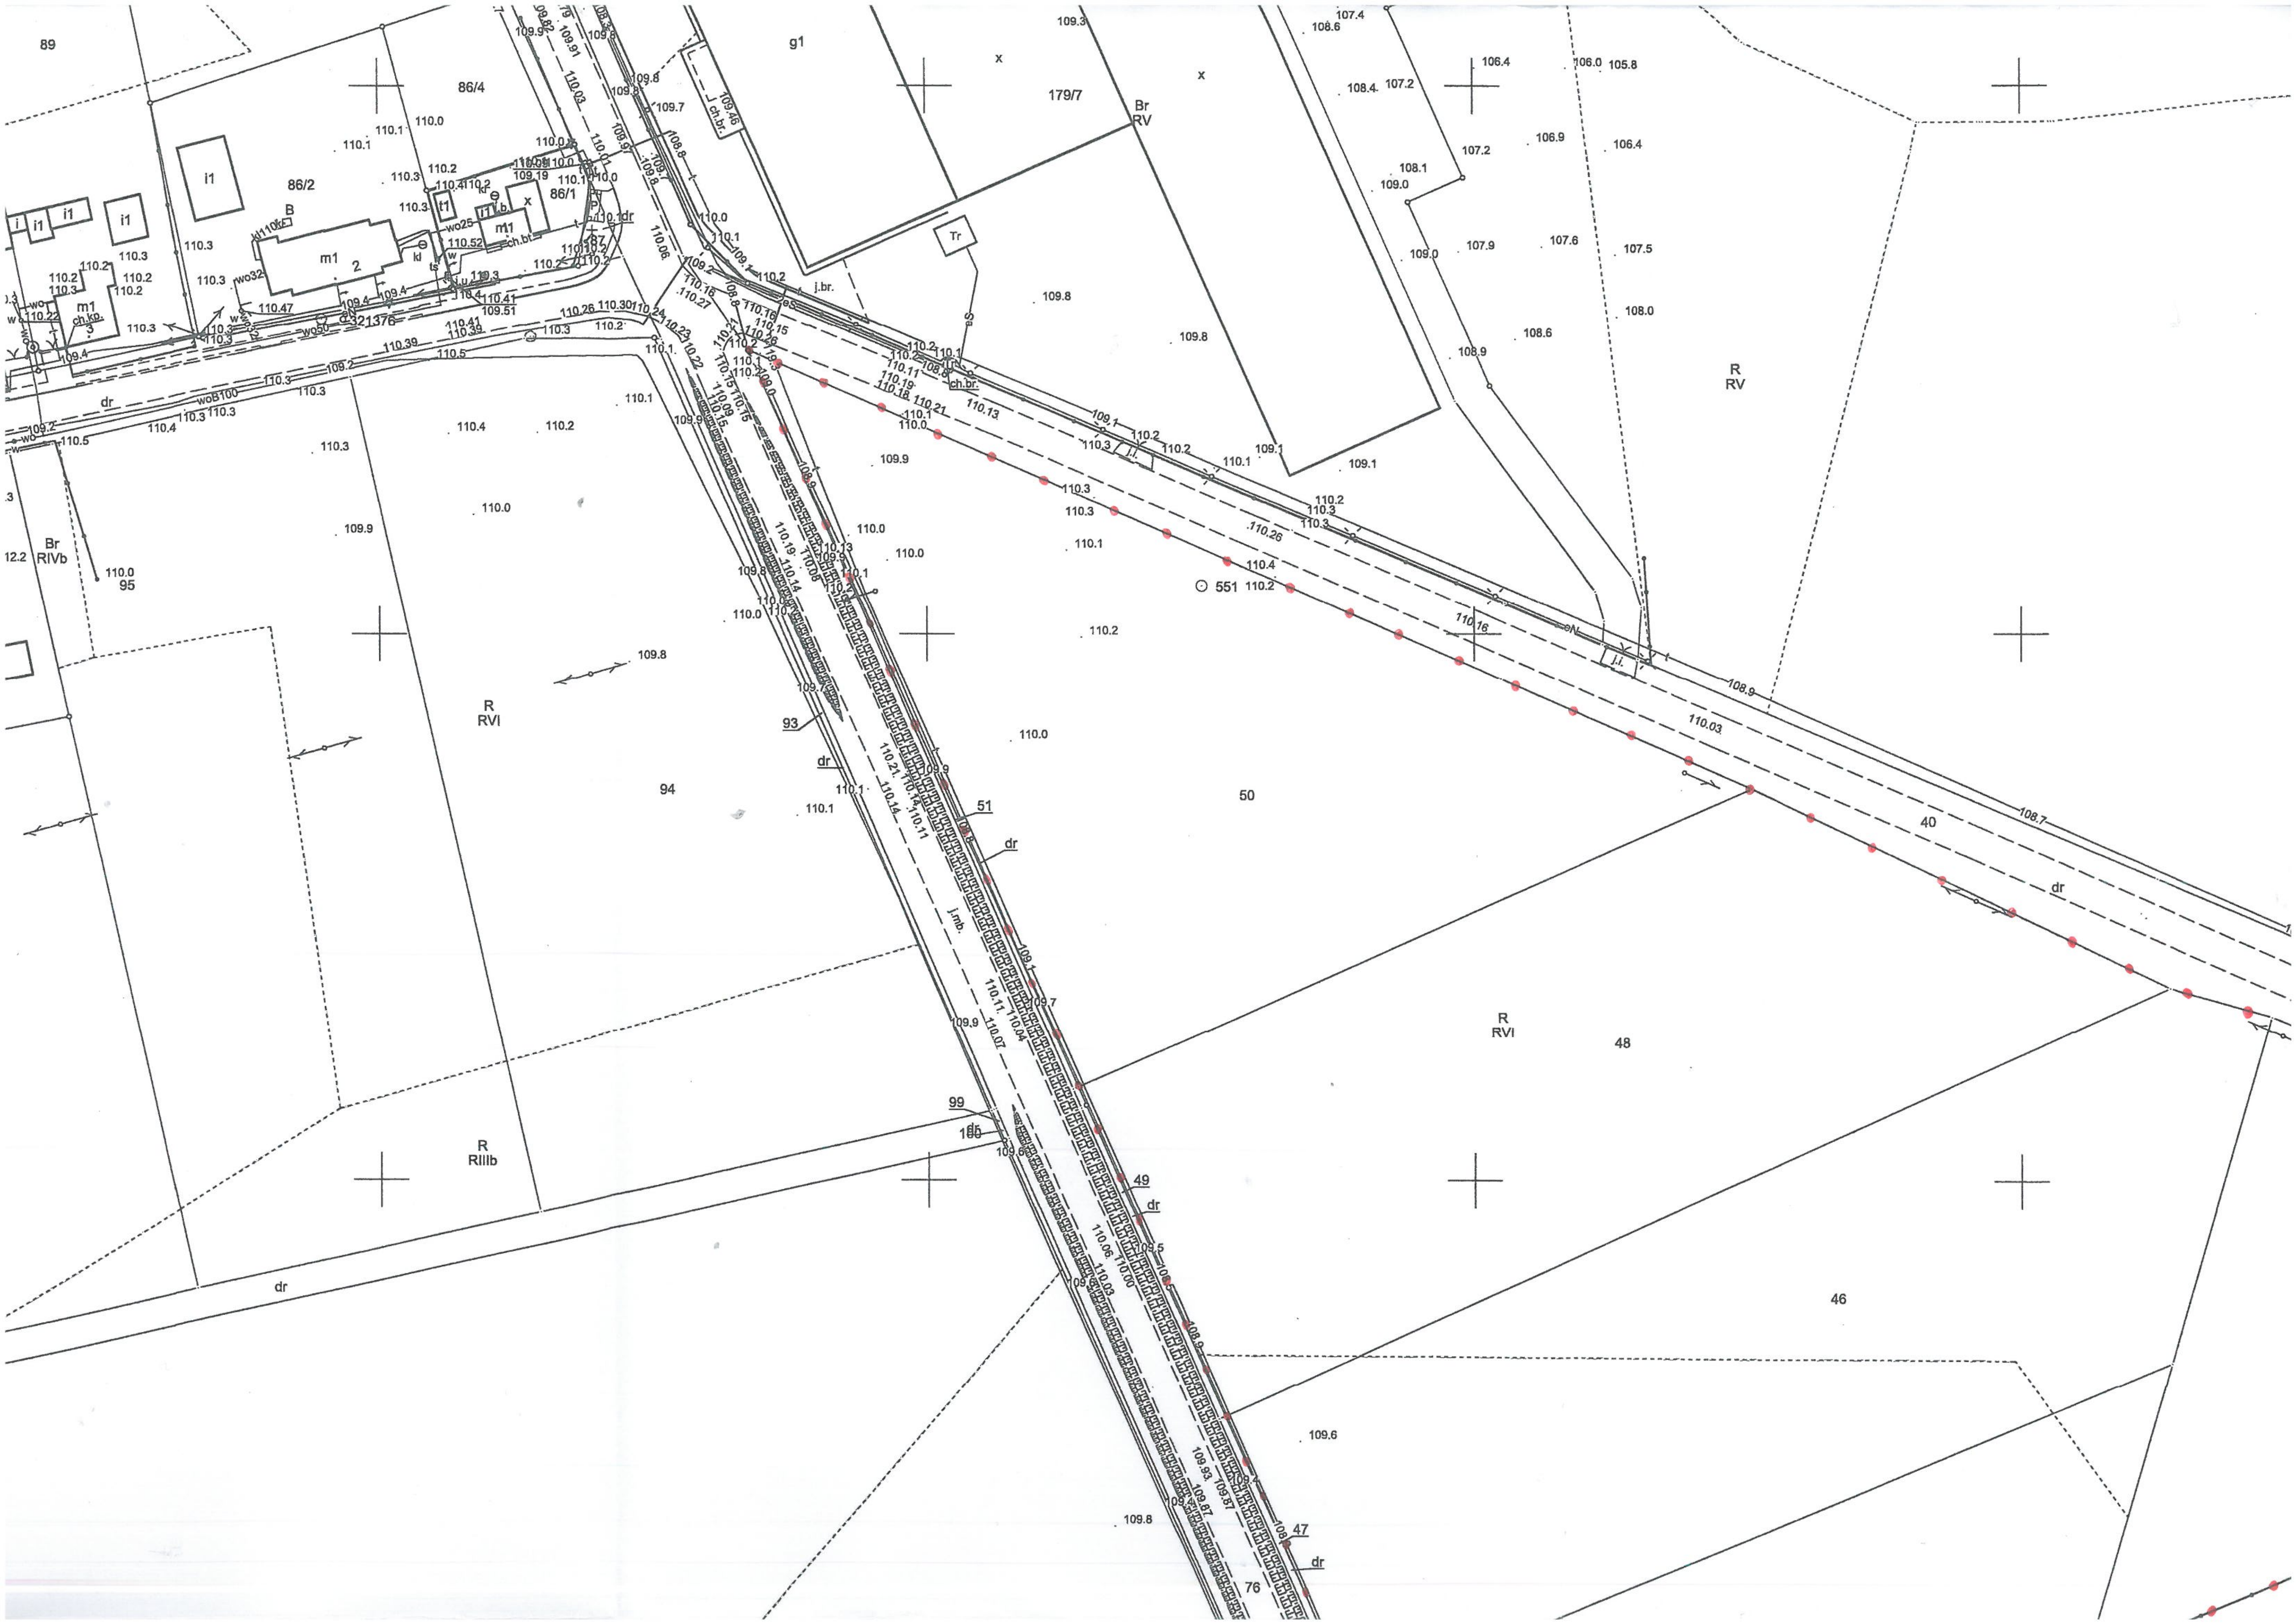
89
86/4
g1
179/7
Br
RV
86/2
86/1
m1
2
i1
t1
x
Tr
m1
ch.kp.
3
Br
RIVb
95
R
RVI
94
93
dr
51
dr
50
40
dr
551
R
RV
R
RVI
48
99
100
R
RIIIb
dr
49
dr
46
47
dr
76
j.br.
ch.br.
j.i.
j.mb.

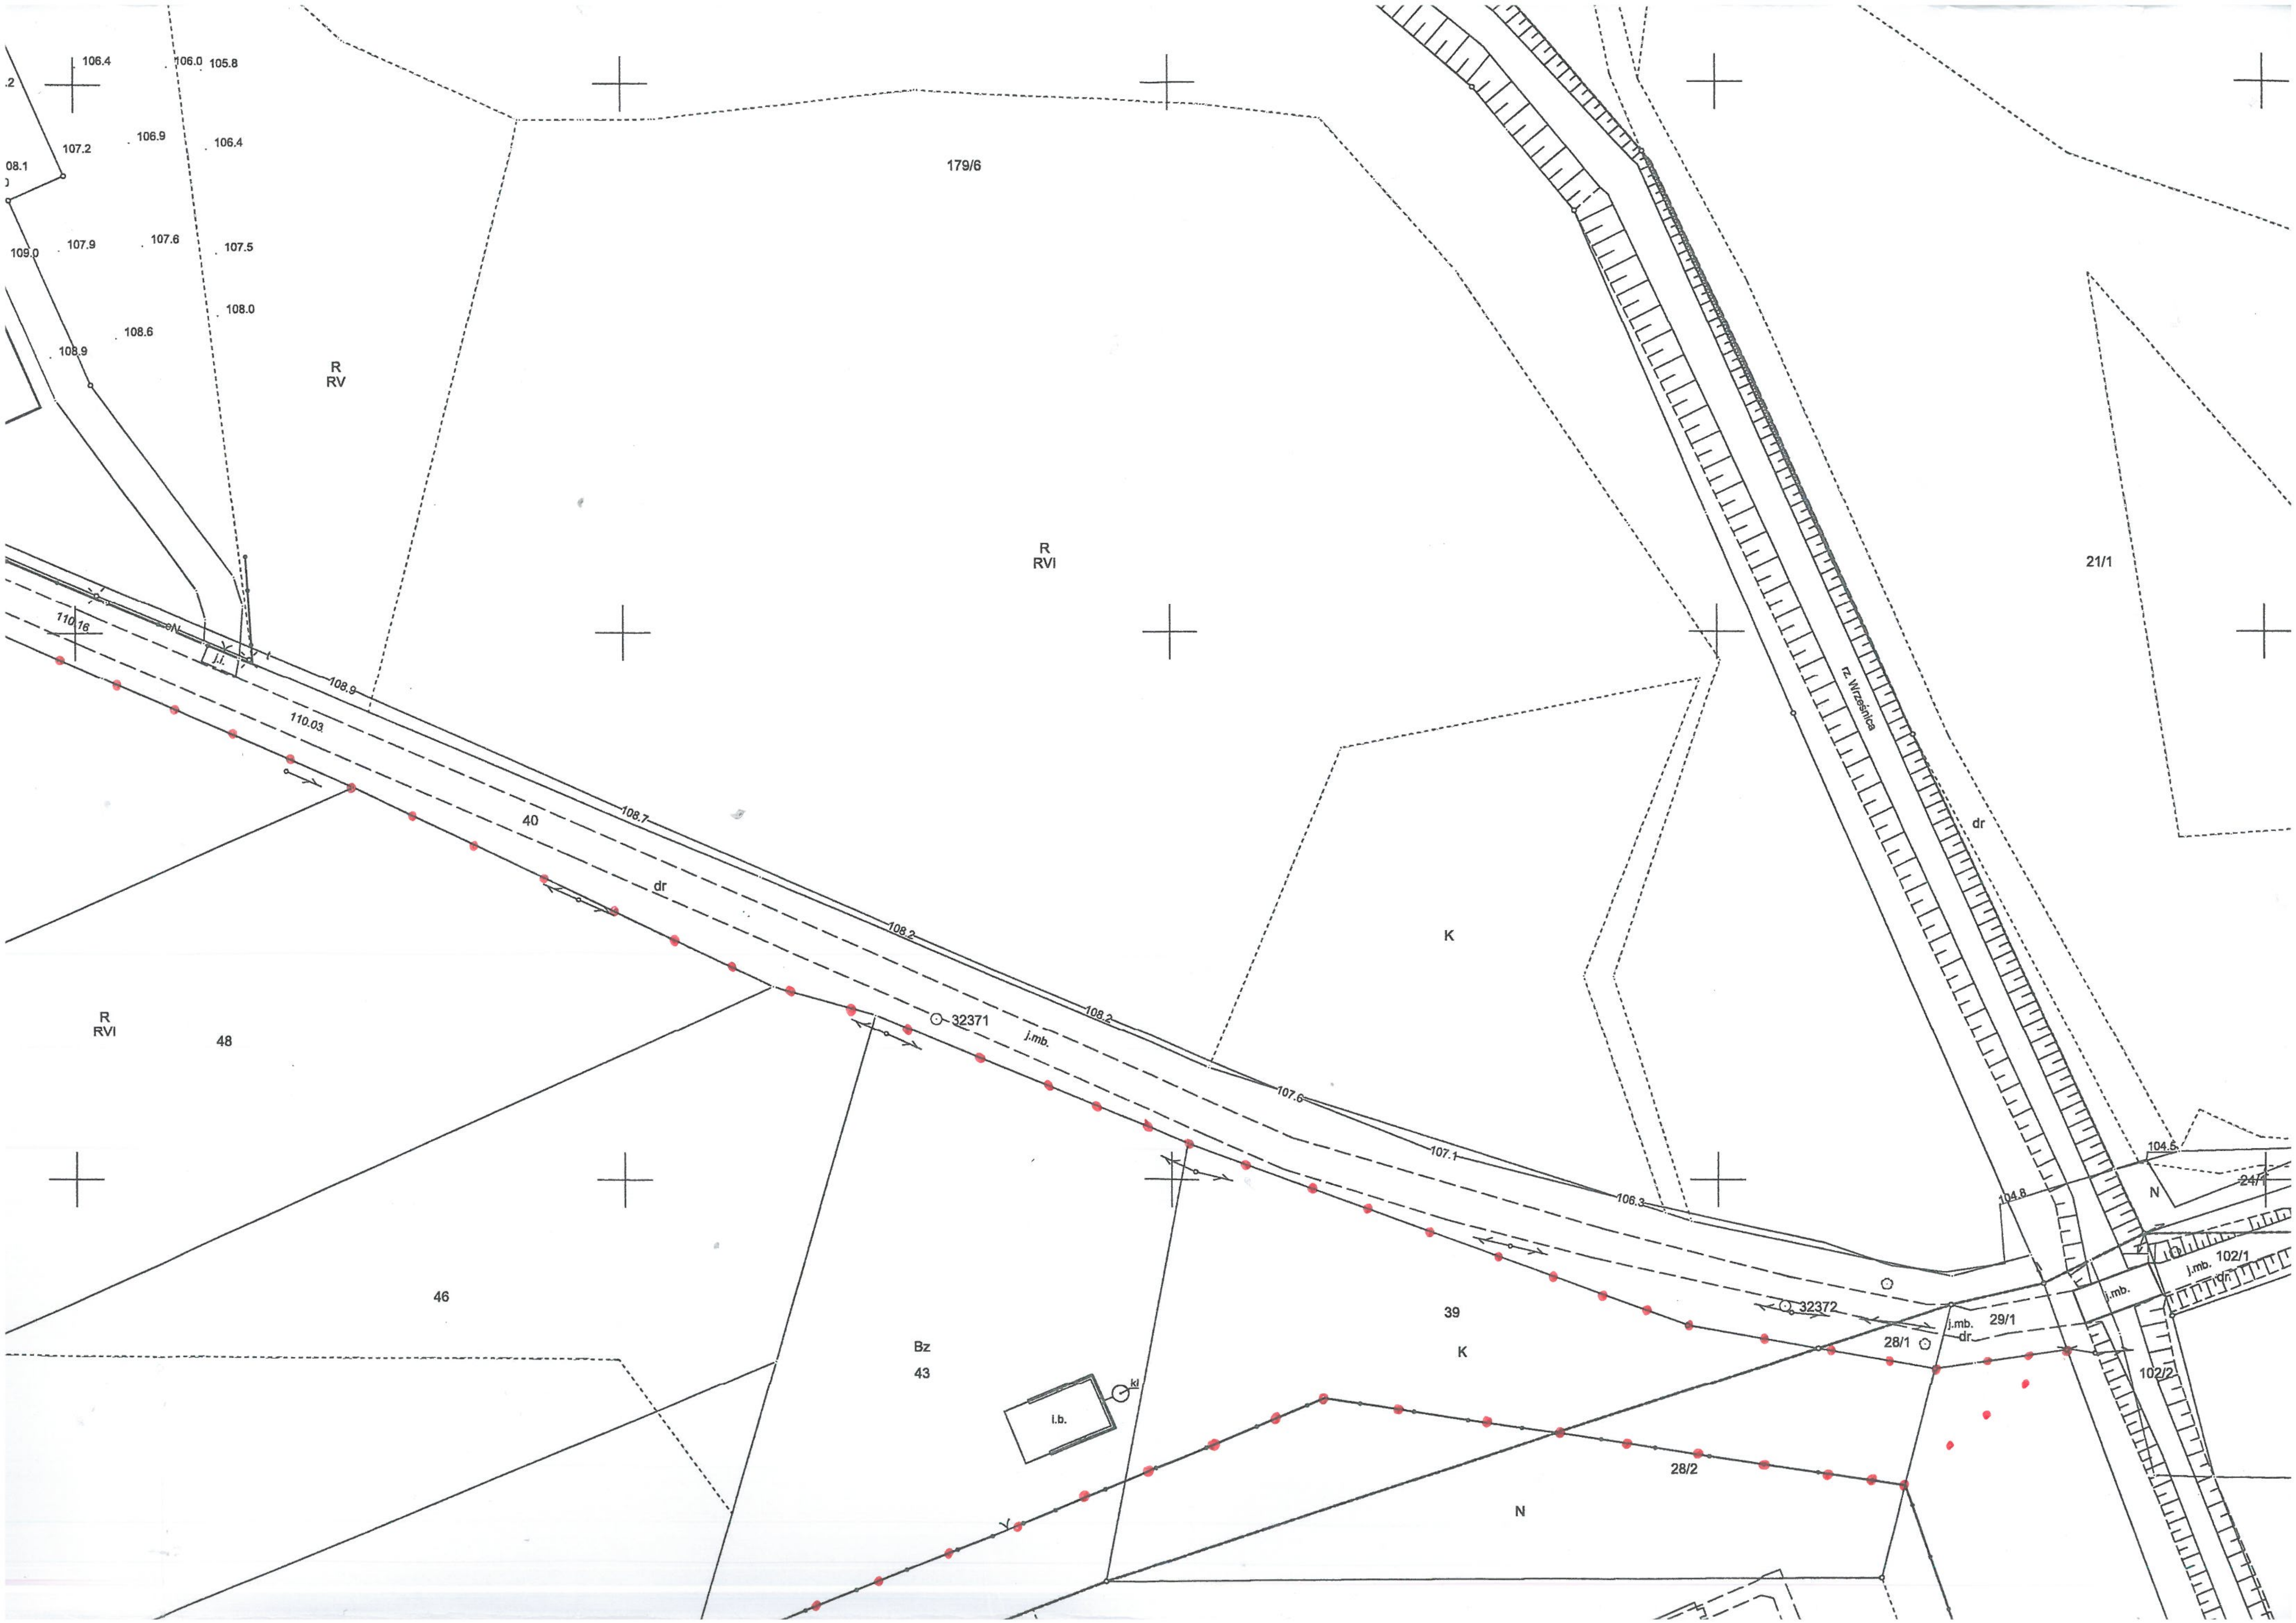
106.4
106.0
105.8
.2
107.2
106.9
106.4
08.1
109.0
107.9
107.6
107.5
108.0
108.6
108.9
R
RV
179/6
R
RVI
21/1
110.16
j.i.
108.9
110.03
108.7
40
dr
108.2
108.2
32371
j.mb.
K
rz. Wrześnica
dr
R
RVI
48
107.6
107.1
106.3
46
Bz
43
kl
l.b.
39
K
32372
28/1
j.mb.
dr.
29/1
104.8
104.6
N
24/1
j.mb.
102/1
dr
102/2
28/2
N

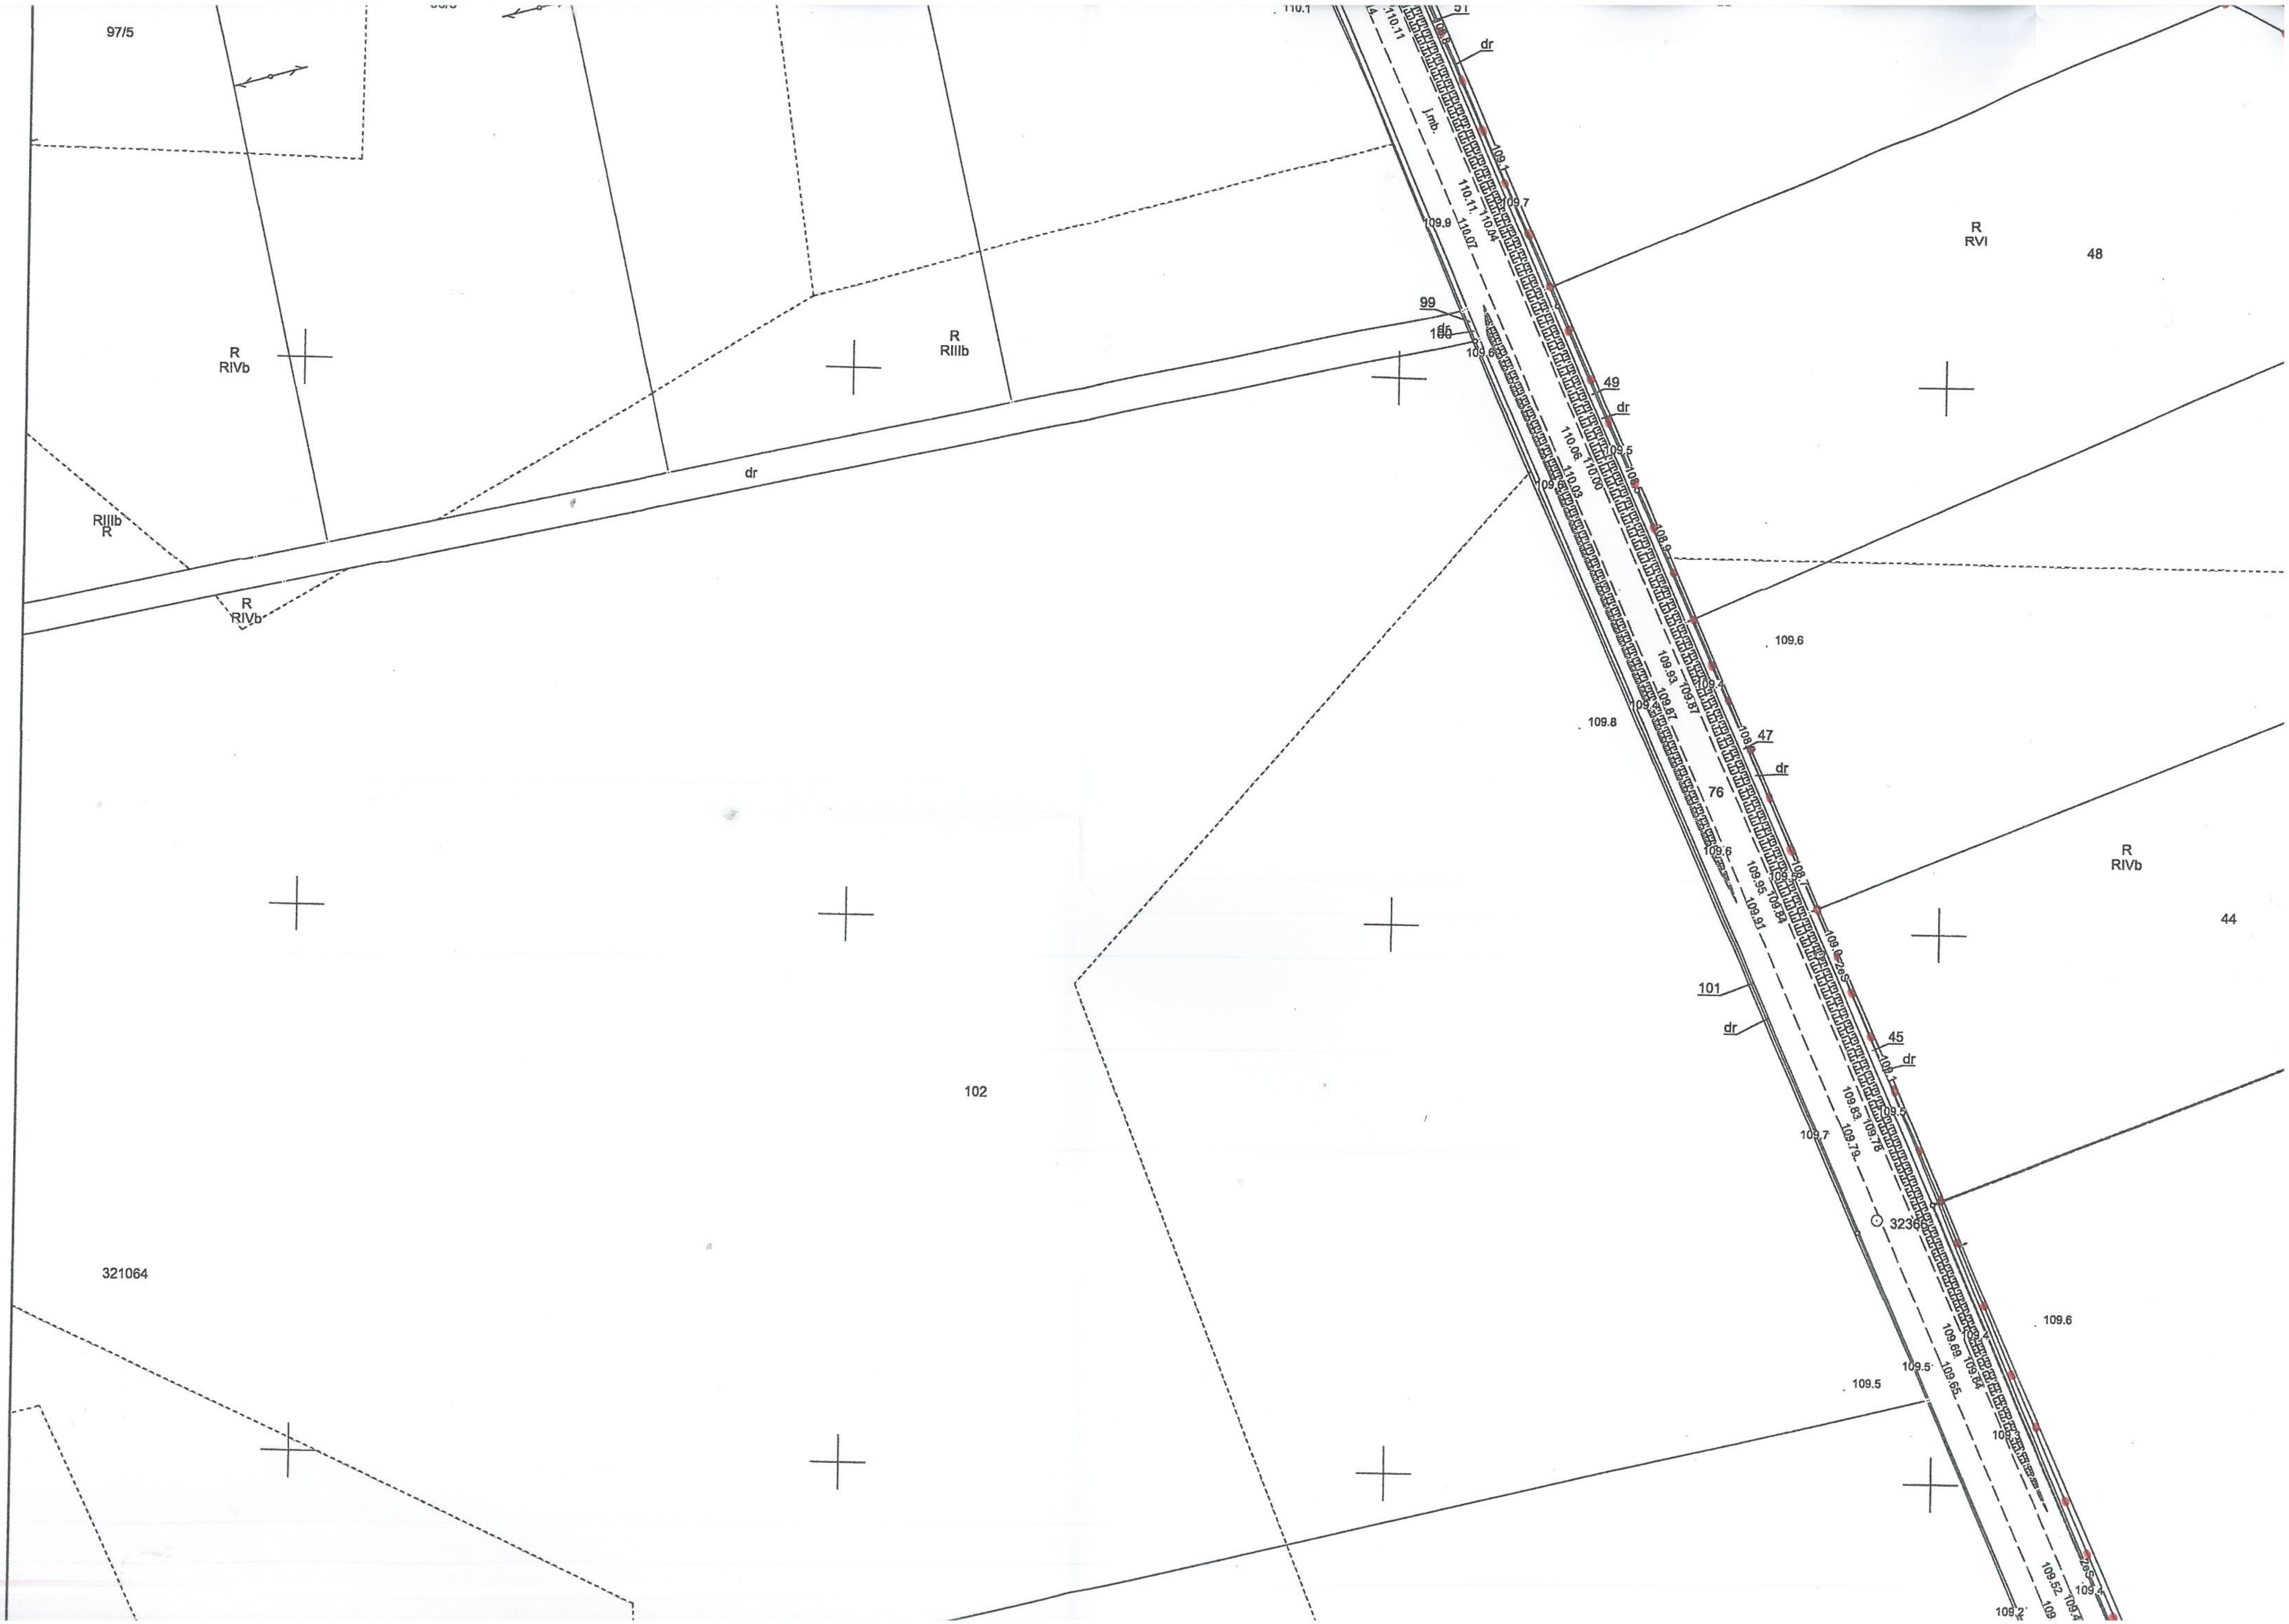
97/5
110.1
51
dr
110.11
j.mb.
110.11 110.04
110.07
109.9
109.7
R
RVI
48
99
dr
100
109.6
R
RIIIb
R
RIVb
49
dr
109.5
110.06 110.00
110.03
dr
RIIIb
R
R
RIVb
109.6
109.93 109.87
109.87
109.8
47
dr
76
109.6
109.95 109.84
109.91
R
RIVb
44
101
dr
45
dr
102
109.7
109.83 109.78
109.79
3236
321064
109.6
109.5
109.5
109.69 109.64
109.65
109.52

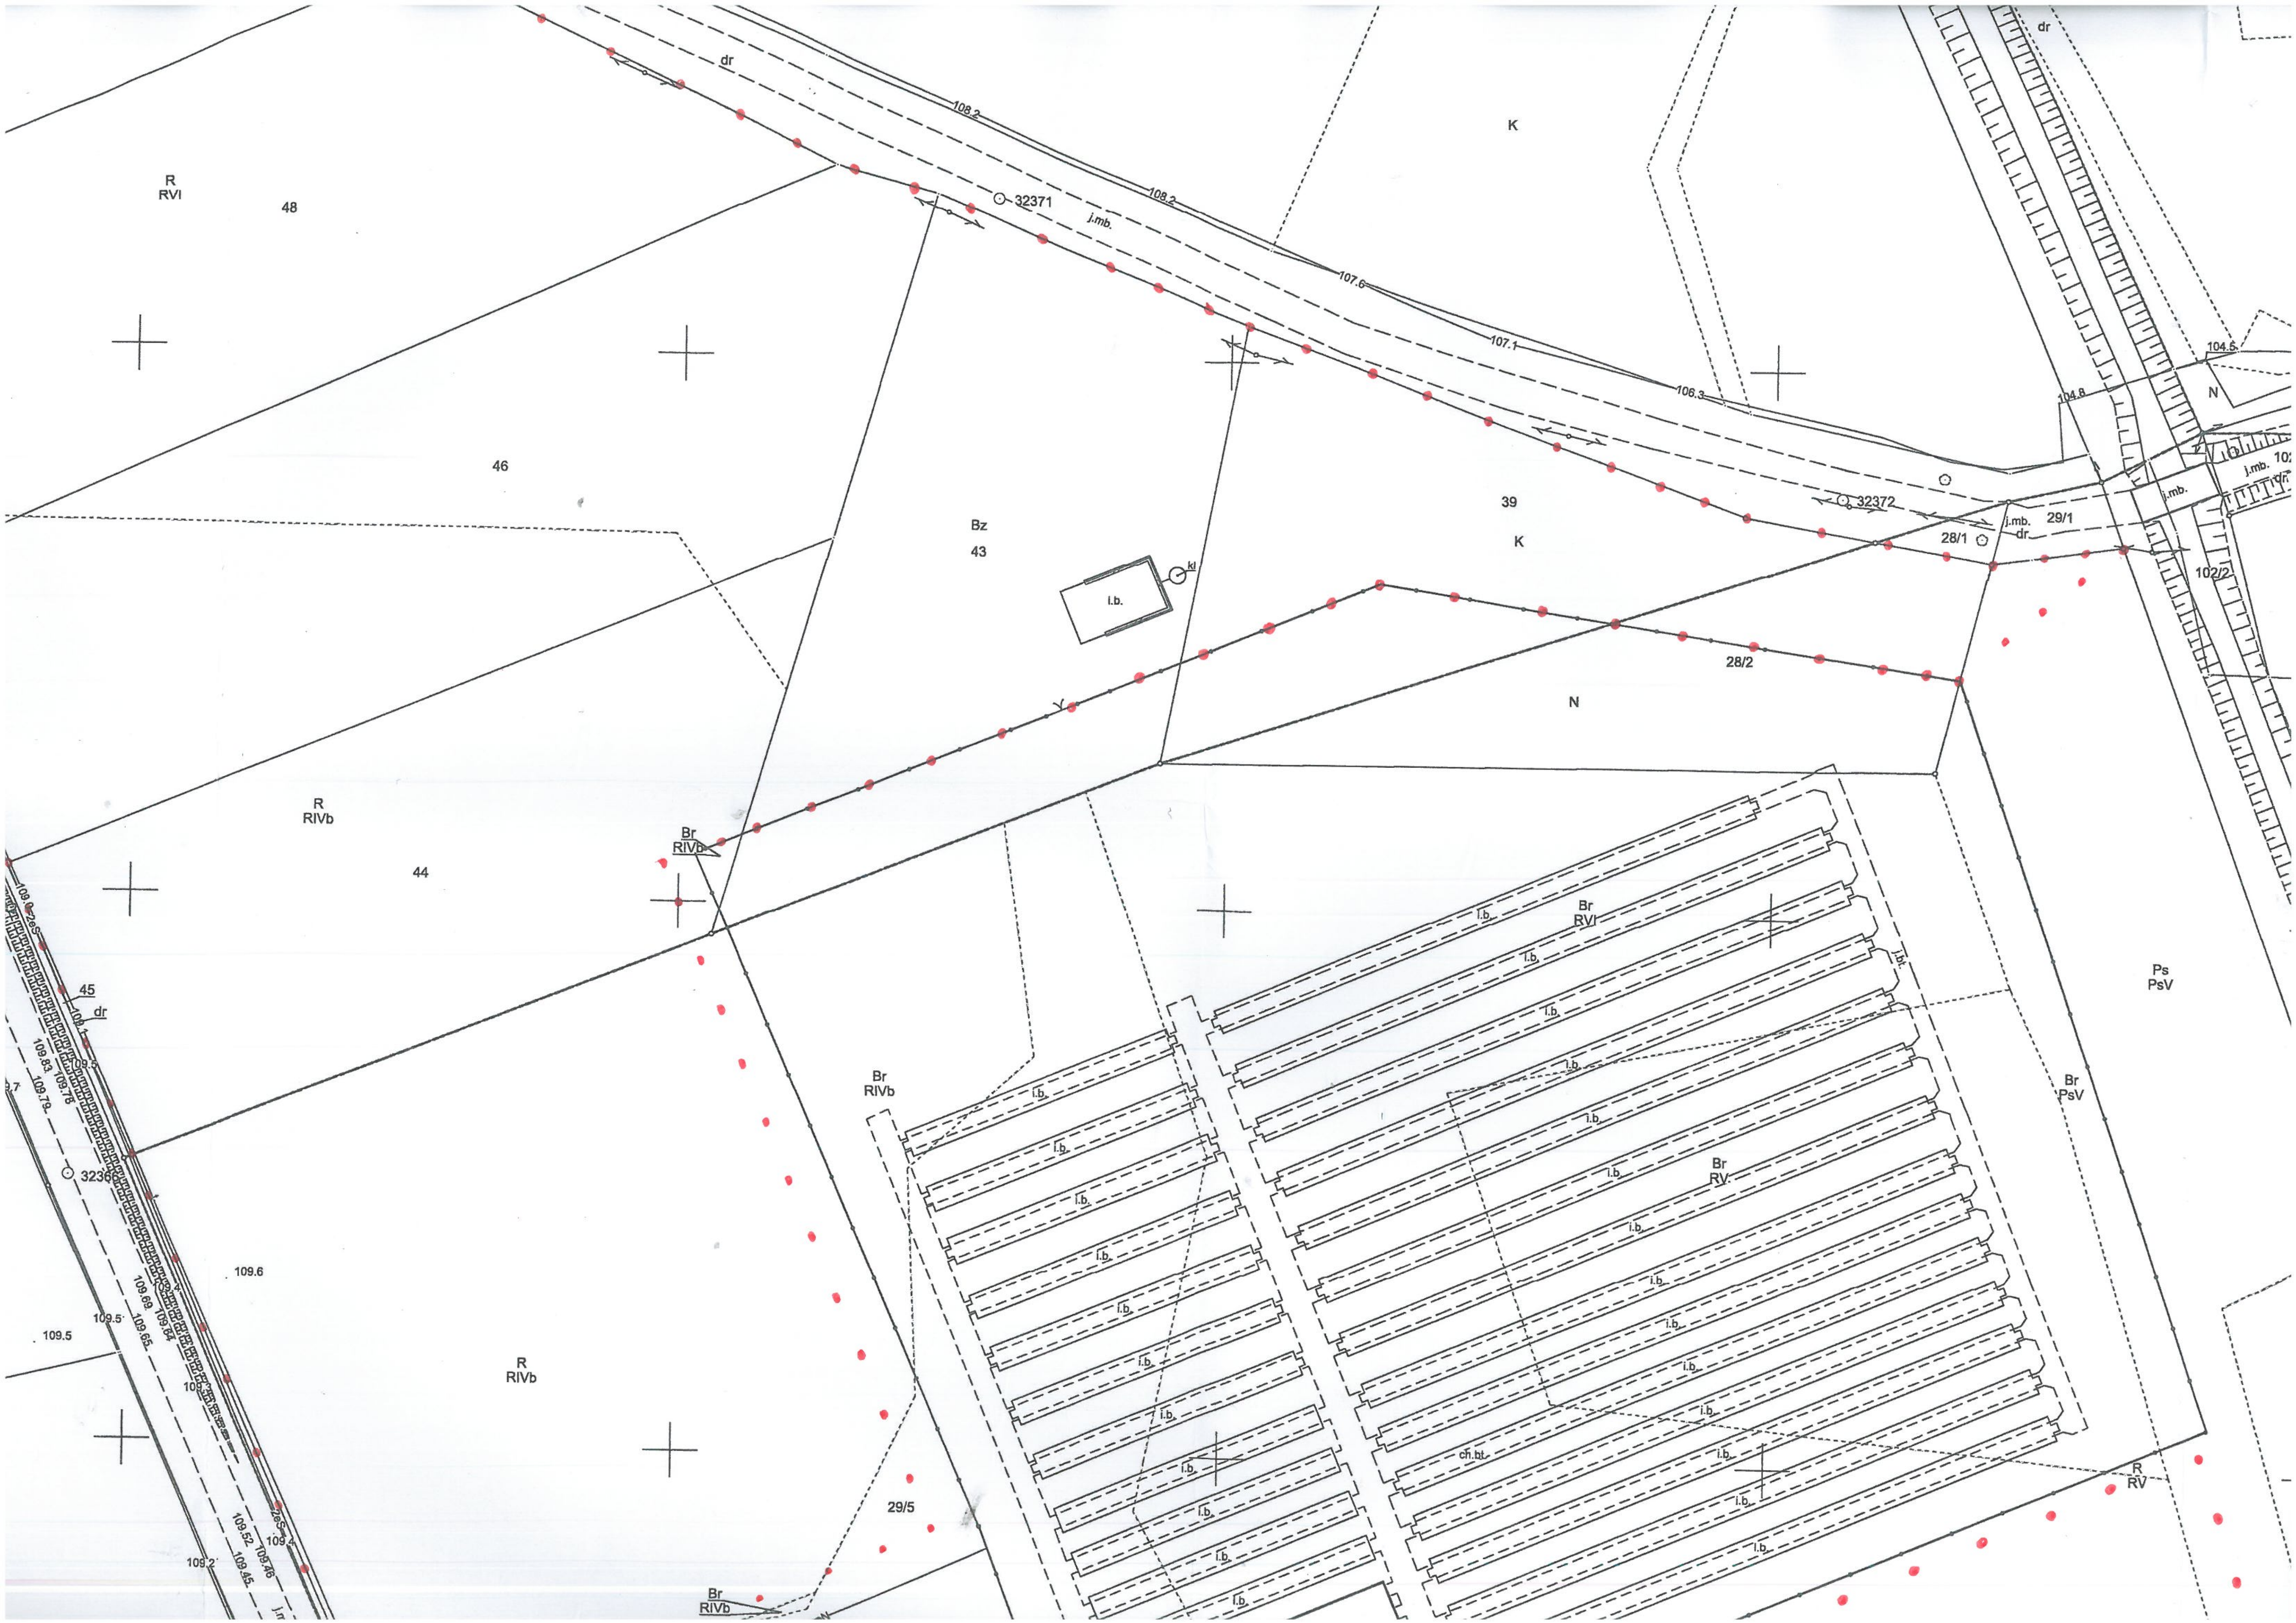
dr
108.2
32371
j.mb.
108.2
107.6
107.1
106.3
K
R
RVI
48
46
Bz
43
i.b.
kl
39
K
32372
j.mb.
29/1
28/1
dr
102/2
N
104.5
104.8
j.mb.
28/2
N
R
RIVb
44
Br
RIVb
45
dr
109.83
109.78
109.79
109.5
109.6
109.5
109.69
109.65
109.64
109.52
109.45
109.48
109.4
109.2
Br
RVI
Br
RV
Br
RIVb
Ps
PsV
Br
PsV
R
RV
R
RIVb
29/5
i.b.
ch.bt.
Br
RIVb

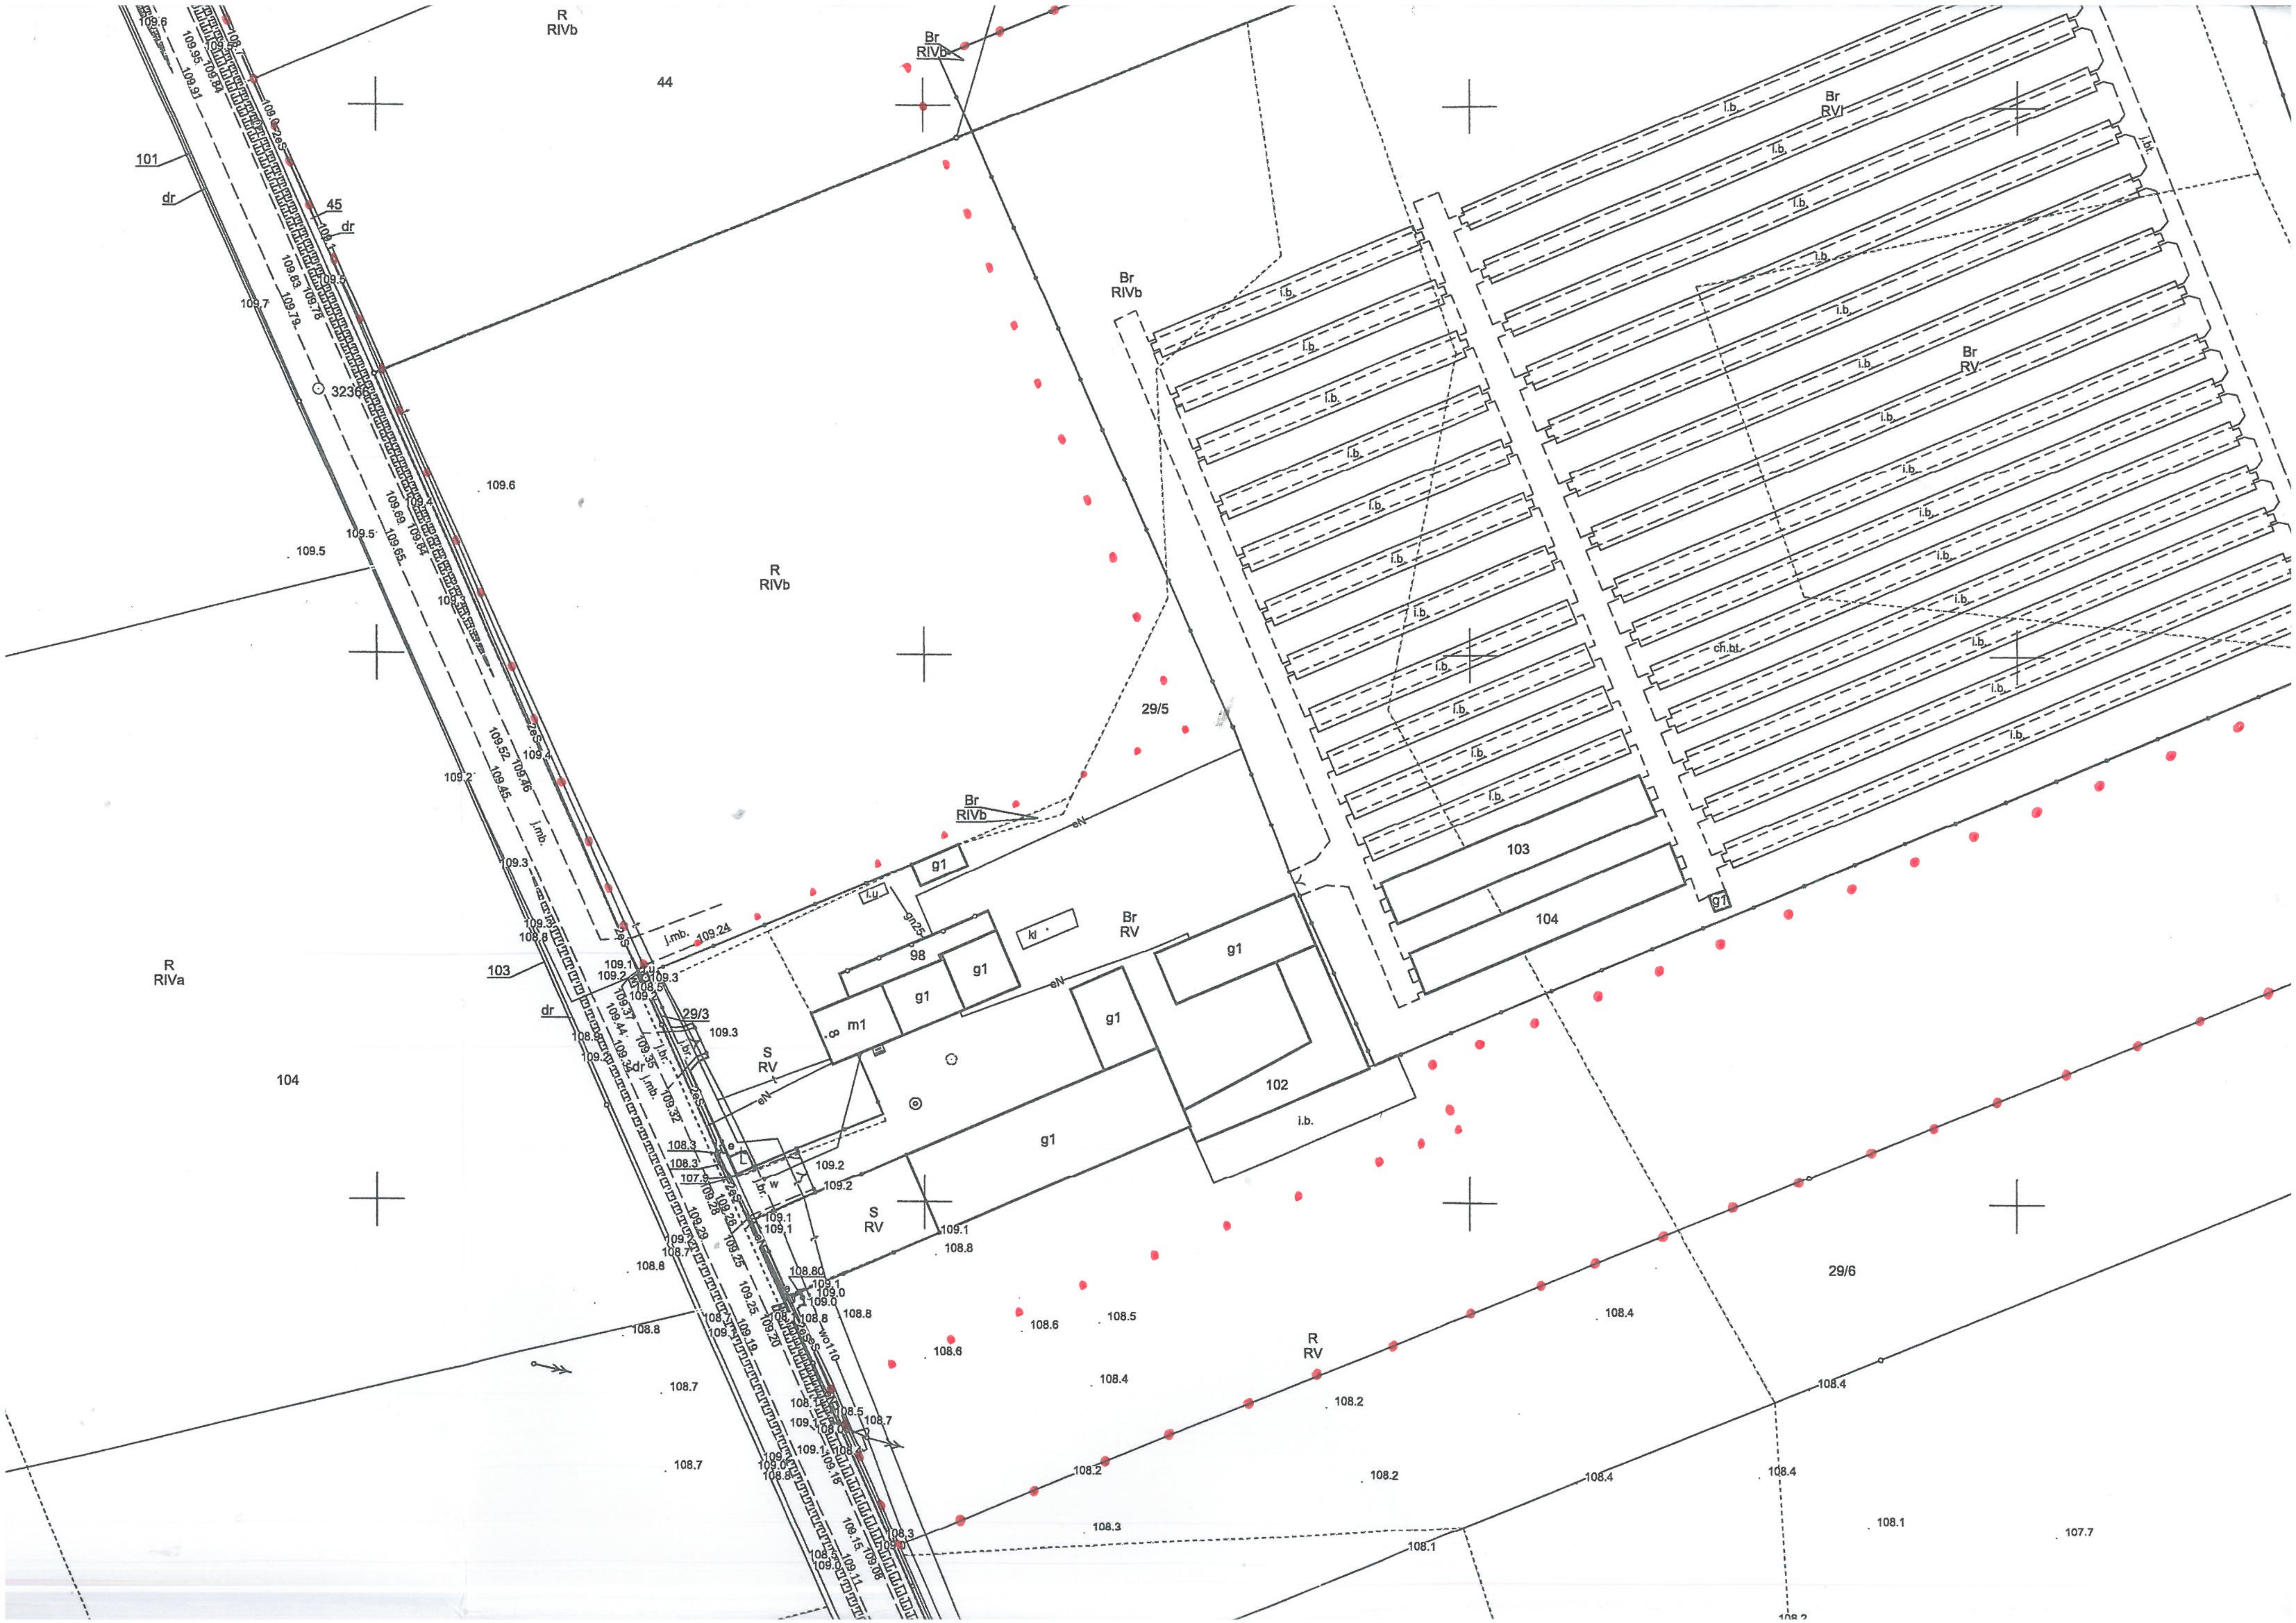
R
RIVb
44
Br
RIVb
101
dr
45
dr
32366
109.6
109.5
109.7
109.2
109.3
R
RIVb
Br
RIVb
29/5
Br
RIVb
Br
RVI
Br
RV
i.b.
ch.bt.
103
104
g1
98
g1
g1
m1
8
kl
Br
RV
eN
g1
g1
g1
102
i.b.
g1
j.mb.
109.24
R
RIVa
103
dr
29/3
109.3
104
S
RV
S
RV
109.2
109.2
109.1
108.8
108.8
108.8
108.7
108.7
108.6
108.6
108.5
108.4
R
RV
108.4
108.2
108.2
108.2
108.4
108.4
108.3
108.1
108.1
107.7
29/6
108.2

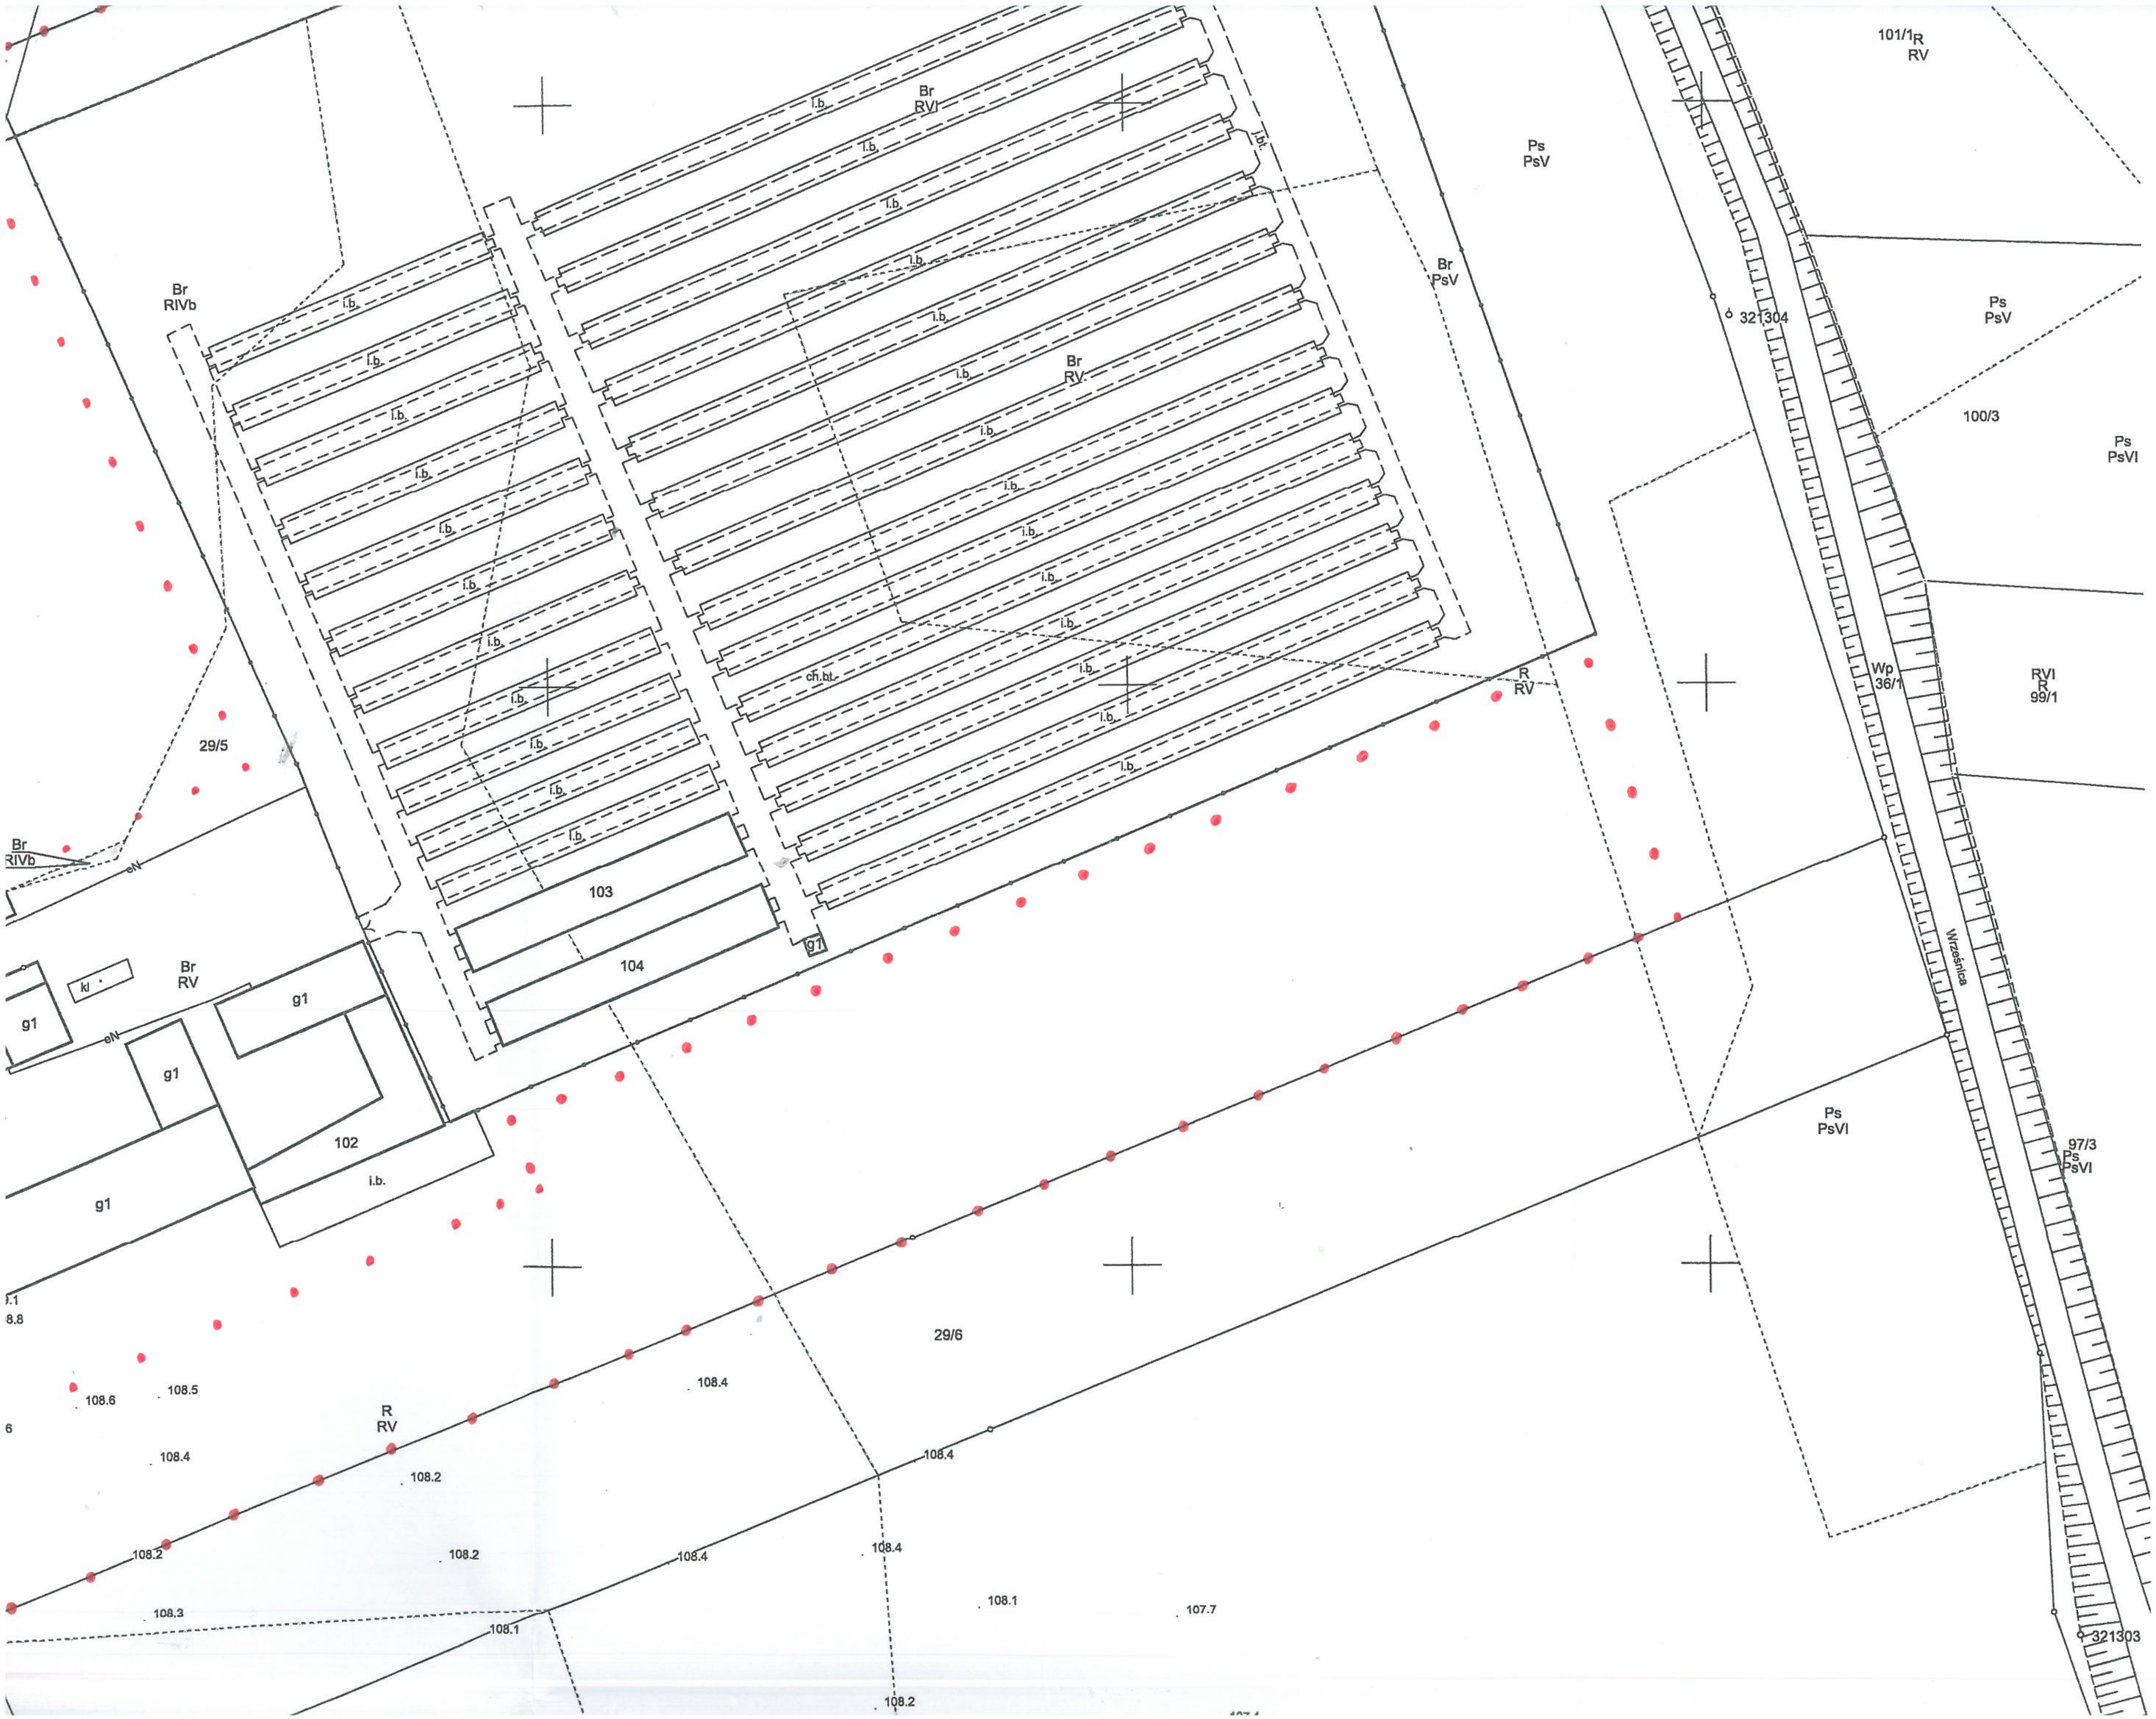
101/1R
RV
Br
RVI
Ps
PsV
Br
PsV
321304
Ps
PsV
100/3
Ps
PsVI
Br
RIVb
Br
RV
i.b.
ch.bt
R
RV
Wp
36/1
RVI
R
99/1
29/5
Br
RIVb
eN
kl
Br
RV
g1
103
104
102
Wrześnica
Ps
PsVI
97/3
Ps
PsVI
29/6
R
RV
.1
8.8
6
108.6
108.5
108.4
108.2
108.3
108.1
107.7
108.2
321303

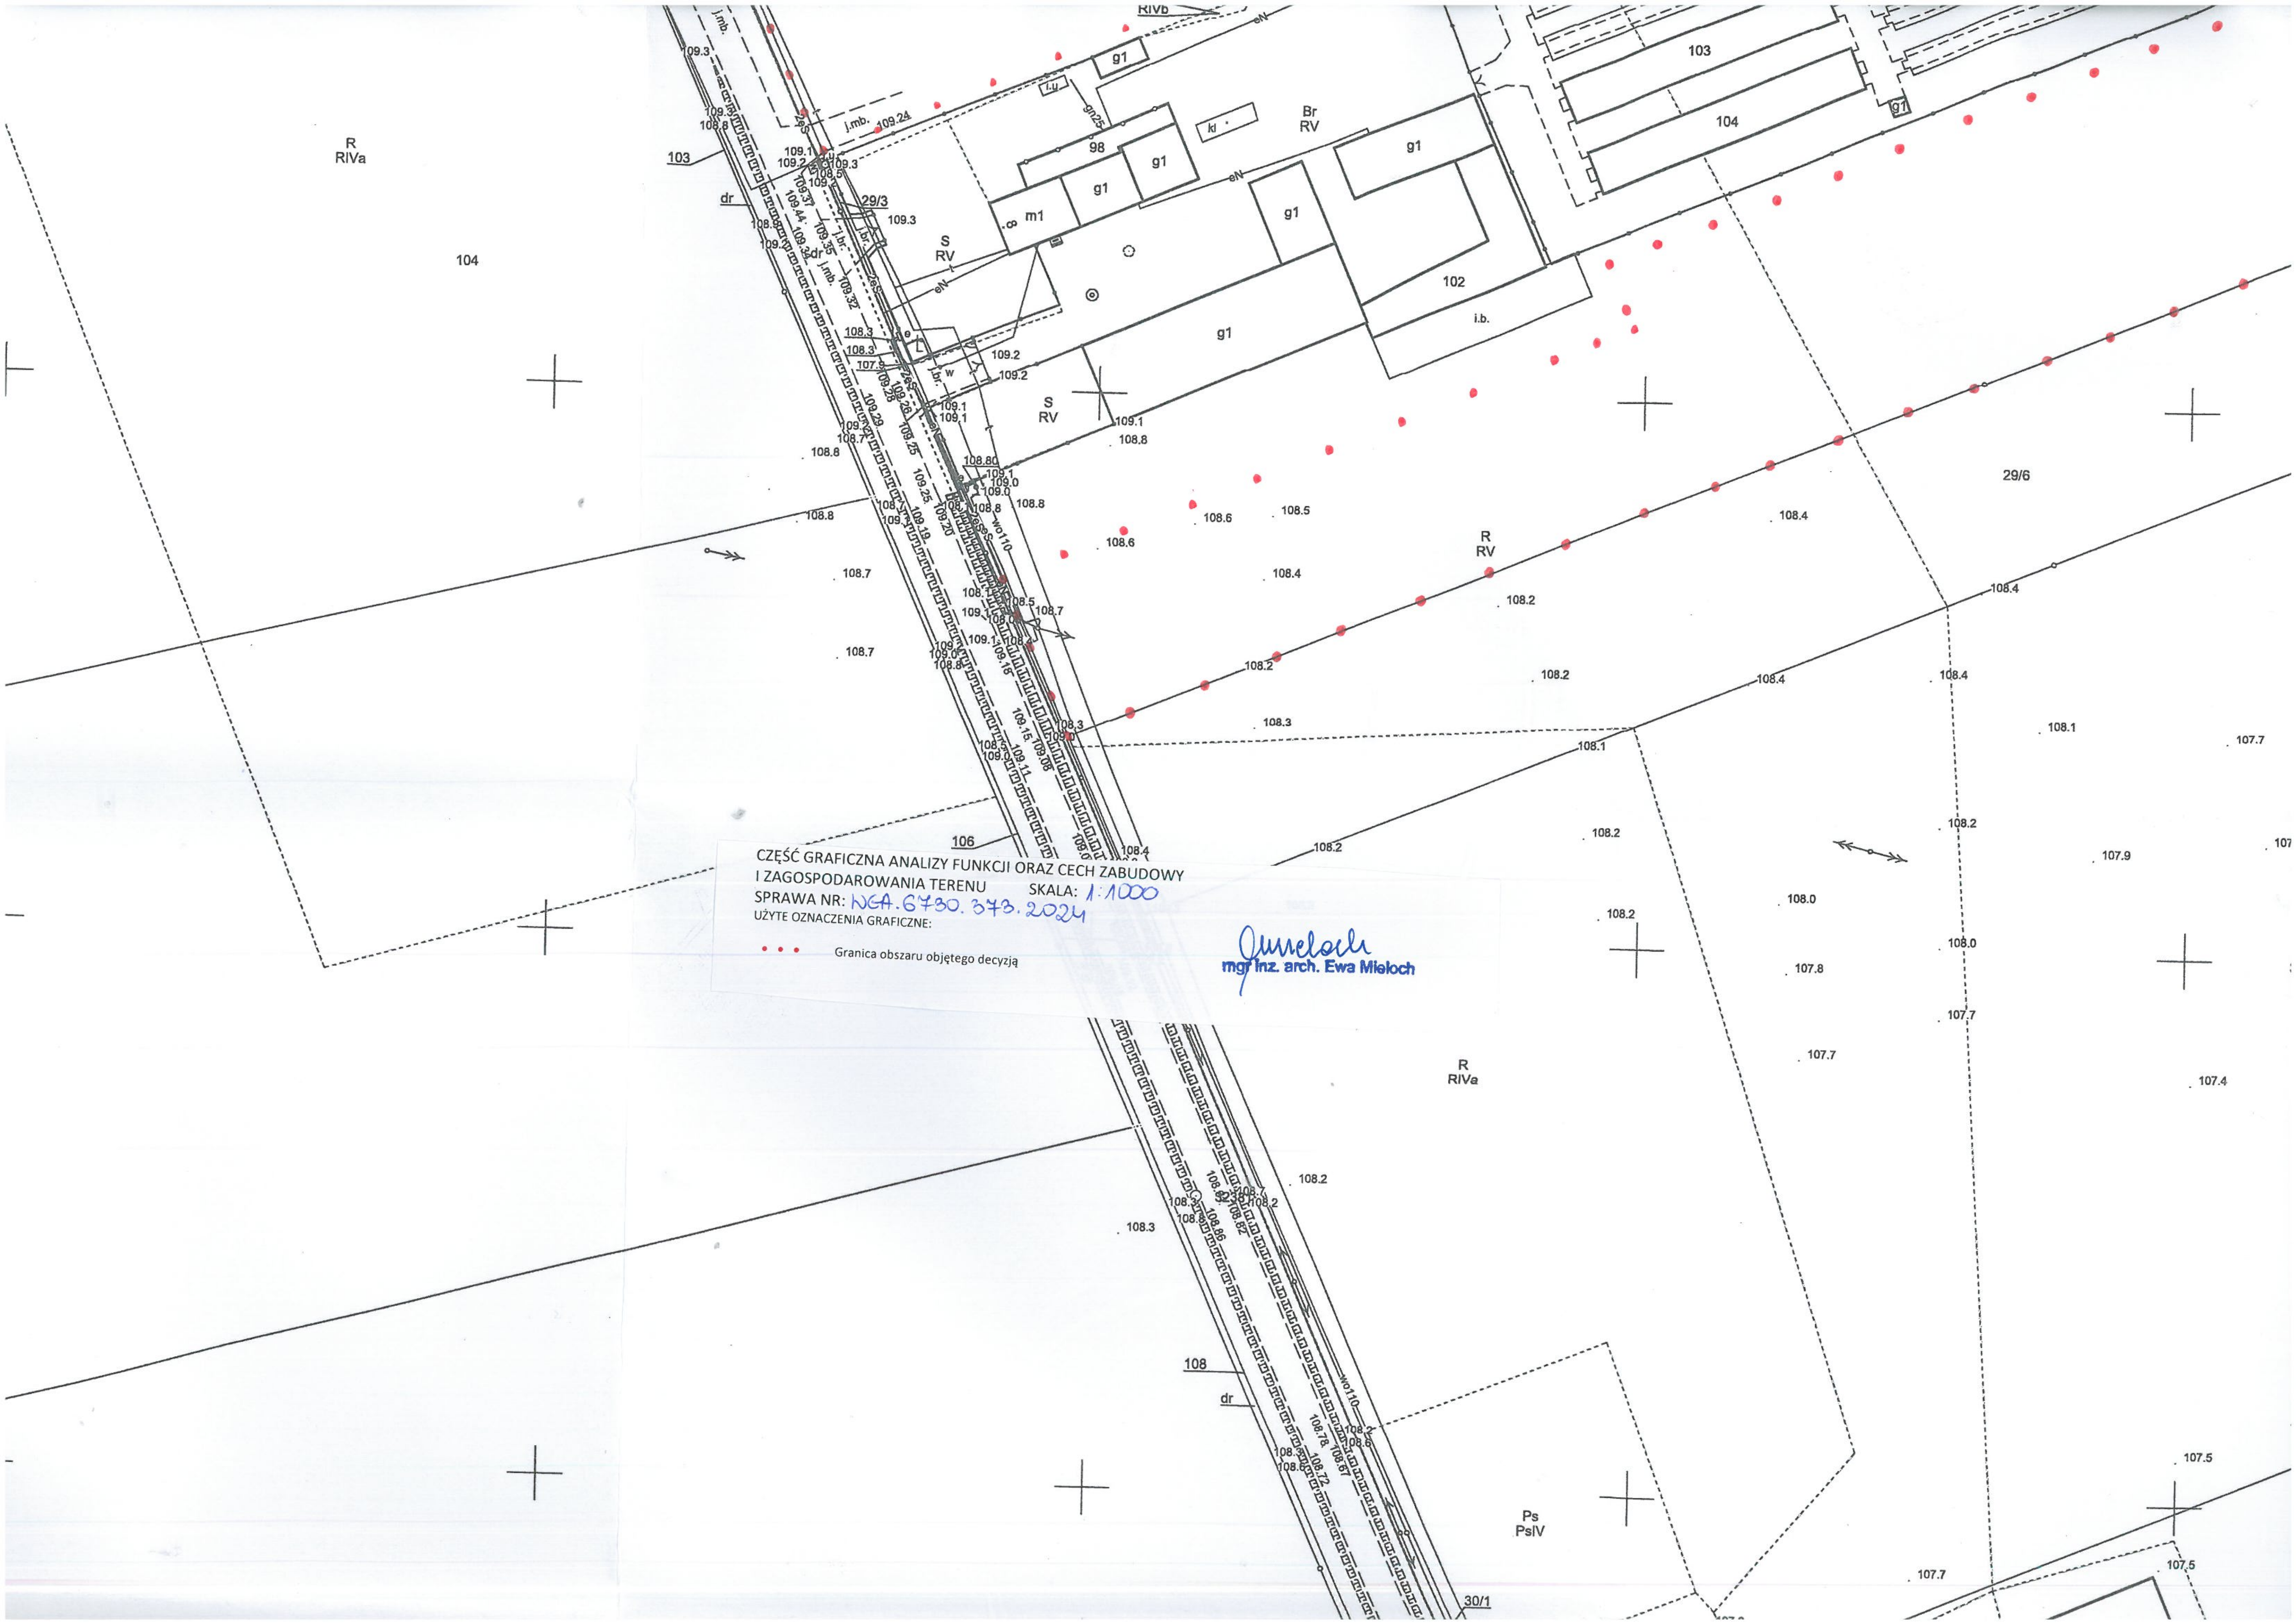
RIVb
R
RIVa
104
103
dr
j.mb.
29/3
S
RV
g1
m1
98
Br
RV
kl
102
i.b.
103
104
29/6
R
RV
wo110
106
R
RIVa
108
dr
Ps
PsIV
30/1

CZĘŚĆ GRAFICZNA ANALIZY FUNKCJI ORAZ CECH ZABUDOWY I ZAGOSPODAROWANIA TERENU SKALA: 1:1000

SPRAWA NR: NGA.6730.373.2024

UŻYTE OZNACZENIA GRAFICZNE:

• • • Granica obszaru objętego decyzją

mgr inż. arch. Ewa Mieloch