


*Budowa dr. gminnej łączącej
ul. Piłską z dr. serwisową
wzdłuż ul. Objazdowej*

Września - System Informacji Przestrzennej
skala 1 : 2000

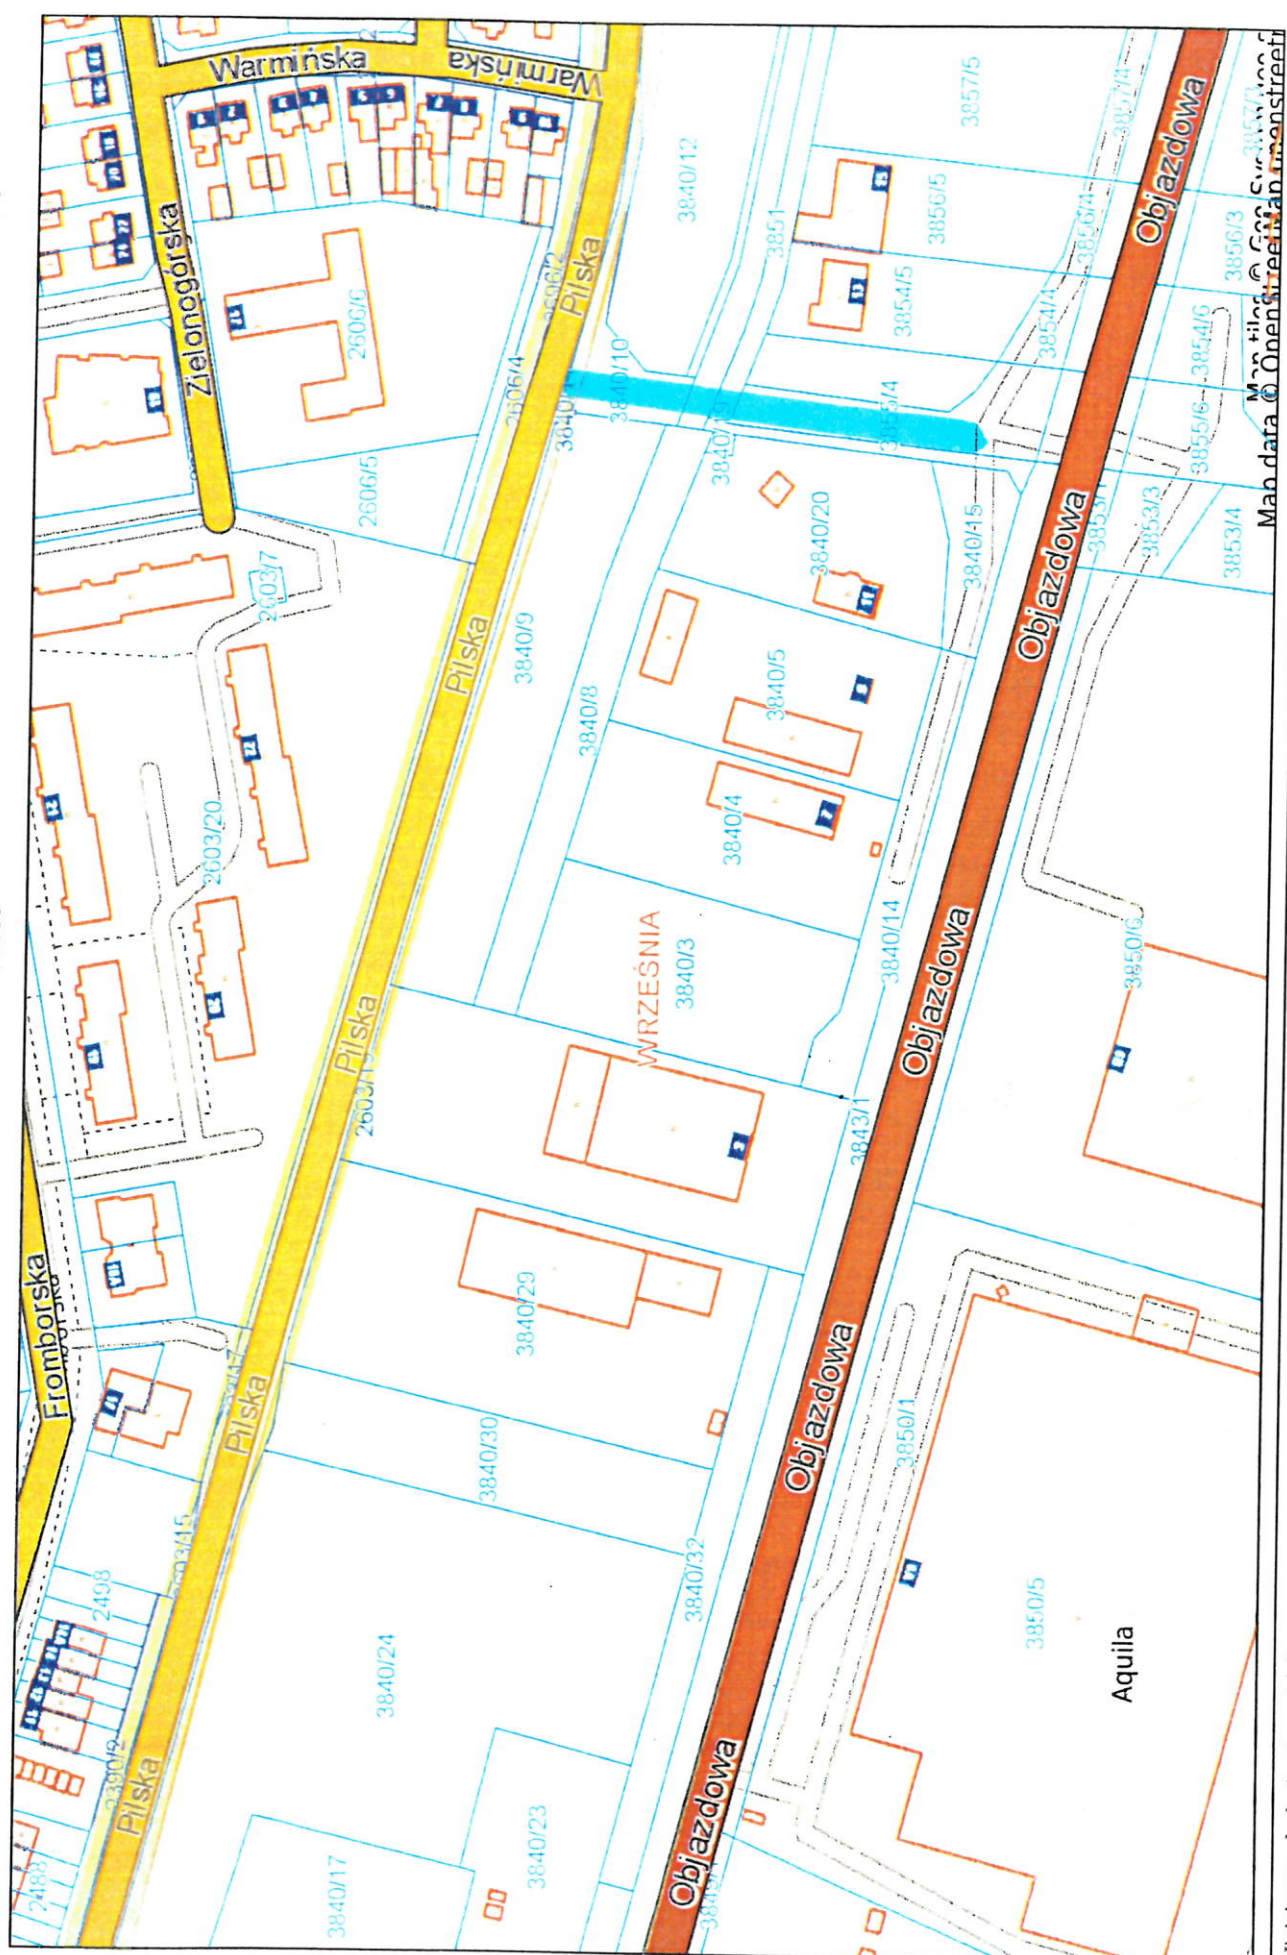

Niniejszy wydruk nie stanowi dokumentu w rozumieniu przepisów prawa
wydrukowano w serwisie wrzesnia.e-map.net dnia 2017-11-17 09:28:58

Projektowany przebieg drogi