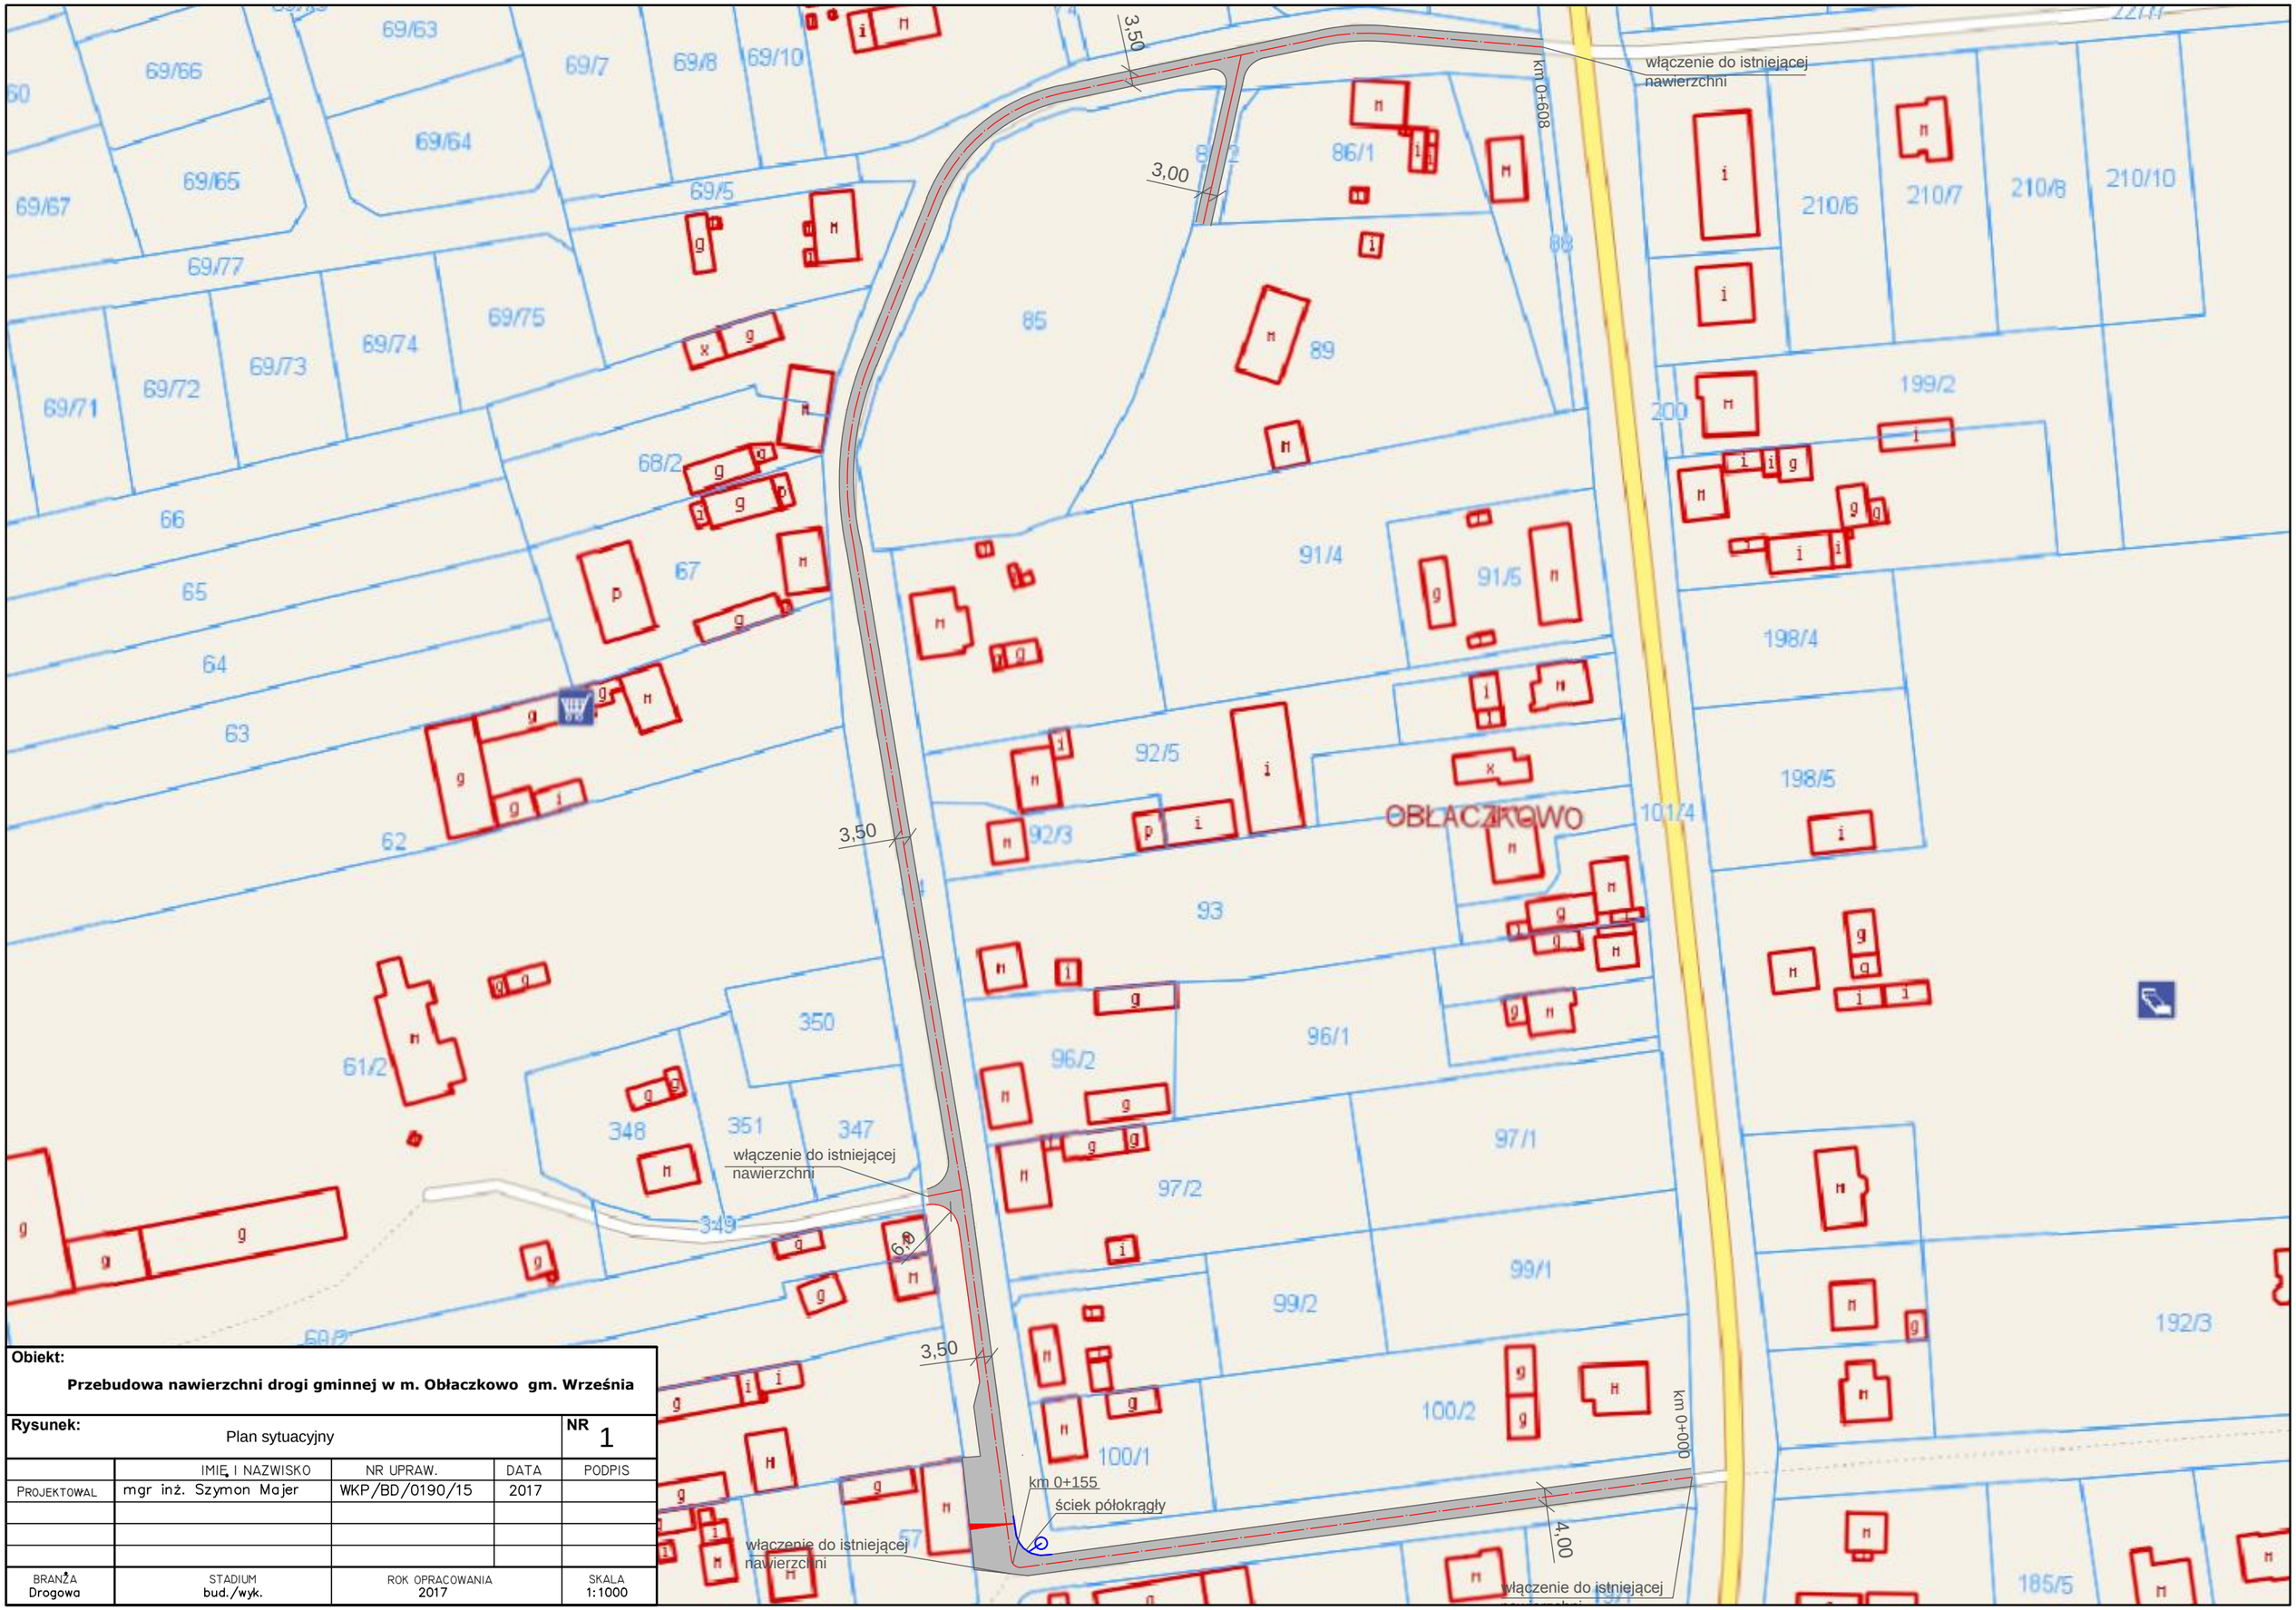

Obiekt:

Przebudowa nawierzchni drogi gminnej w m. Obłaczkowo gm. Września

Rysunek: Plan sytuacyjny — **NR** 1

	IMIĘ I NAZWISKO	NR UPRAW.	DATA	PODPIS
PROJEKTOWAŁ	mgr inż. Szymon Majer	WKP/BD/0190/15	2017	

BRANŻA	STADIUM	ROK OPRACOWANIA	SKALA
Drogowa	bud./wyk.	2017	1:1000