


Projekt Nawodnienia

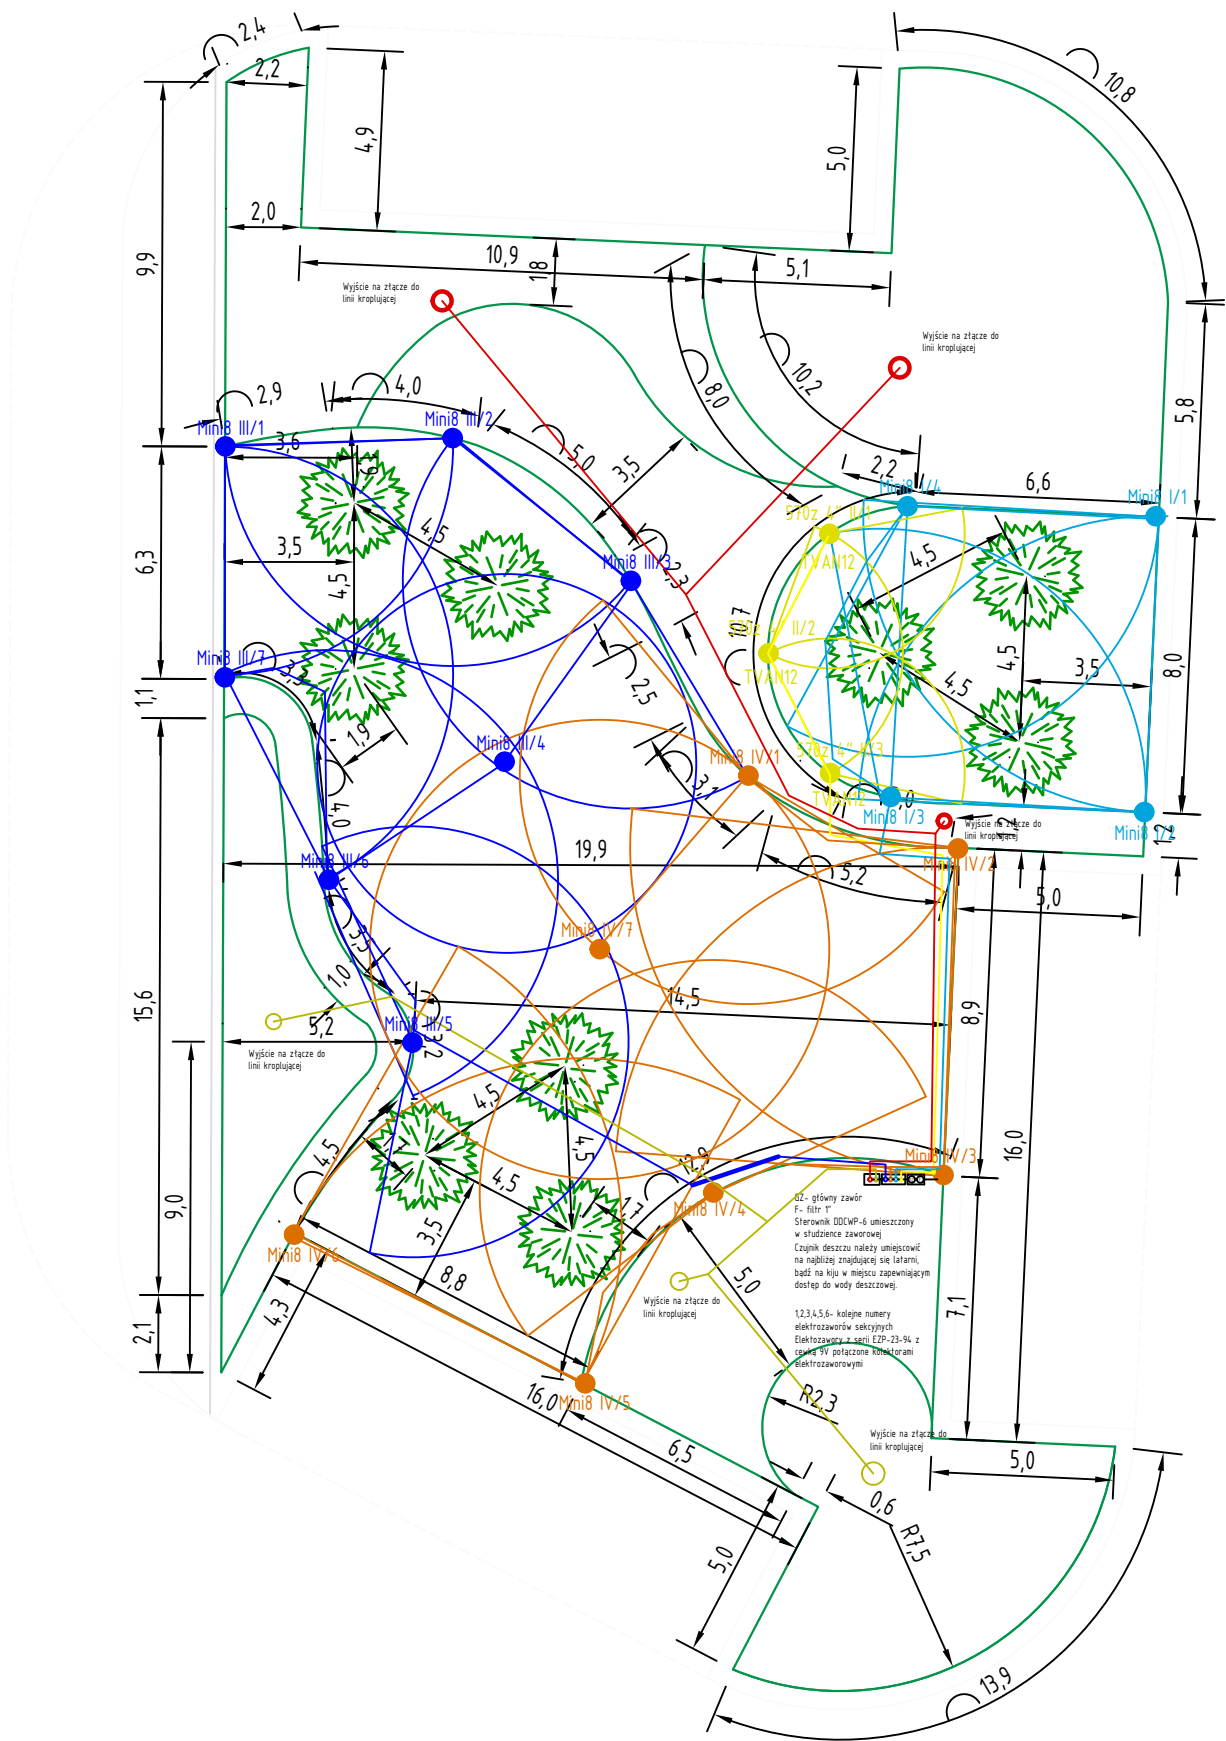

P:\PRACOWNIA PROJEKTOWA\do tabelki.jpg			
Tytuł opracowania:	PROJEKT BUDOWLANO - WYKONAWCZY Zagospodarowanie terenu zielonego w rejonie parkingu PKP przy ul. Dworcowej we Wrześni		
Nazwa rys:	Wymiarowanie		
Inwestor:	Gmina Września ul. Ratuszowa 1, 62 – 300 Września		
Adres:	Działka o nr ewid. 930/1 we Wrześni, pow. wrzesiński, woj. wielkopolskie		
Projektował:	mgr inż.Dominika Kowal-Drynkowska	podpis:	
Kierownik projektu:	mgr inż.Jarosław Piórkowski	podpis:	
Data:	Sierpień 2017r.	Skala: 1:200	PBW/3