Klasa drogi - L
Kategoria ruchu - KR1
Nośność podłoża gruntowego - G1

Przekrój normalny
ul. Antoniego Gendka
od km 0+000,00 do km 0+190,95

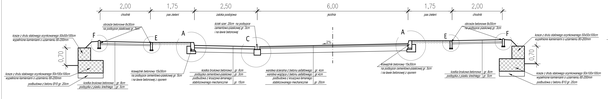

Przekrój normalny
ul. Antoniego Gendka
od km 0+190,95 do km 0+403,08

Klasa drogi - D
Kategoria ruchu - KR1
Nośność podłoża gruntowego - G1

Przekrój normalny
ul. Spokojna

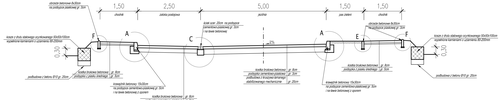

Klasa drogi - D
Kategoria ruchu - KR1
Nośność podłoża gruntowego - G1

Przekrój normalny
ul. Stanisława Konieczneg

Klasa drogi - L
Kategoria ruchu - KR2
Nośność podłoża gruntowego - G1

Przekrój normalny
ul. Michała Strzykały

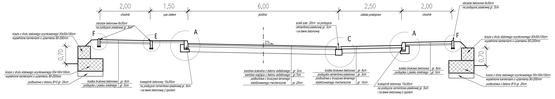

Nośność podłoża gruntowego - G1

Przekrój normalny
ciąg pieszy

szczegół A
skala 1:20

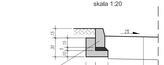

szczegół B
skala 1:20

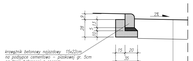

szczegół C
skala 1:20

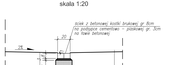

szczegół D
skala 1:20

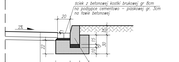

szczegół E
skala 1:20

szczegół F
skala 1:20

Pracownia Inżynierska SZUBERT ul. Lubelska 30a, 35-233 Rzeszów tel. 17 867 60 00, fax 17 867 60 01 e-mail: biuro@szubert.pl, www.szubert.pl		INWESTOR Urząd Miasta Wrzawina	
TEMAT: Projekt budowy ulic w rejonie ulicy Słowackiego we Wrzawie			
RYSUNEK: Przekroj normalny			NR 4
UPRAWNIENIA	NR I UPRAWNIEŃ	PODPIS	DATA
PROJEKTANT: mgr inż. Łukasz Szuba	nr ewidencyjny: 000000		08/2008
SPRAWDZAŁ/A: mgr inż. Marcin Matysik	nr ewidencyjny: 000000		08/2008
SKALA: 1:100	FORMAT: A3	ARKUSZ: 1	ILOŚĆ ARKUSZY: 1