


100,77 m nrm

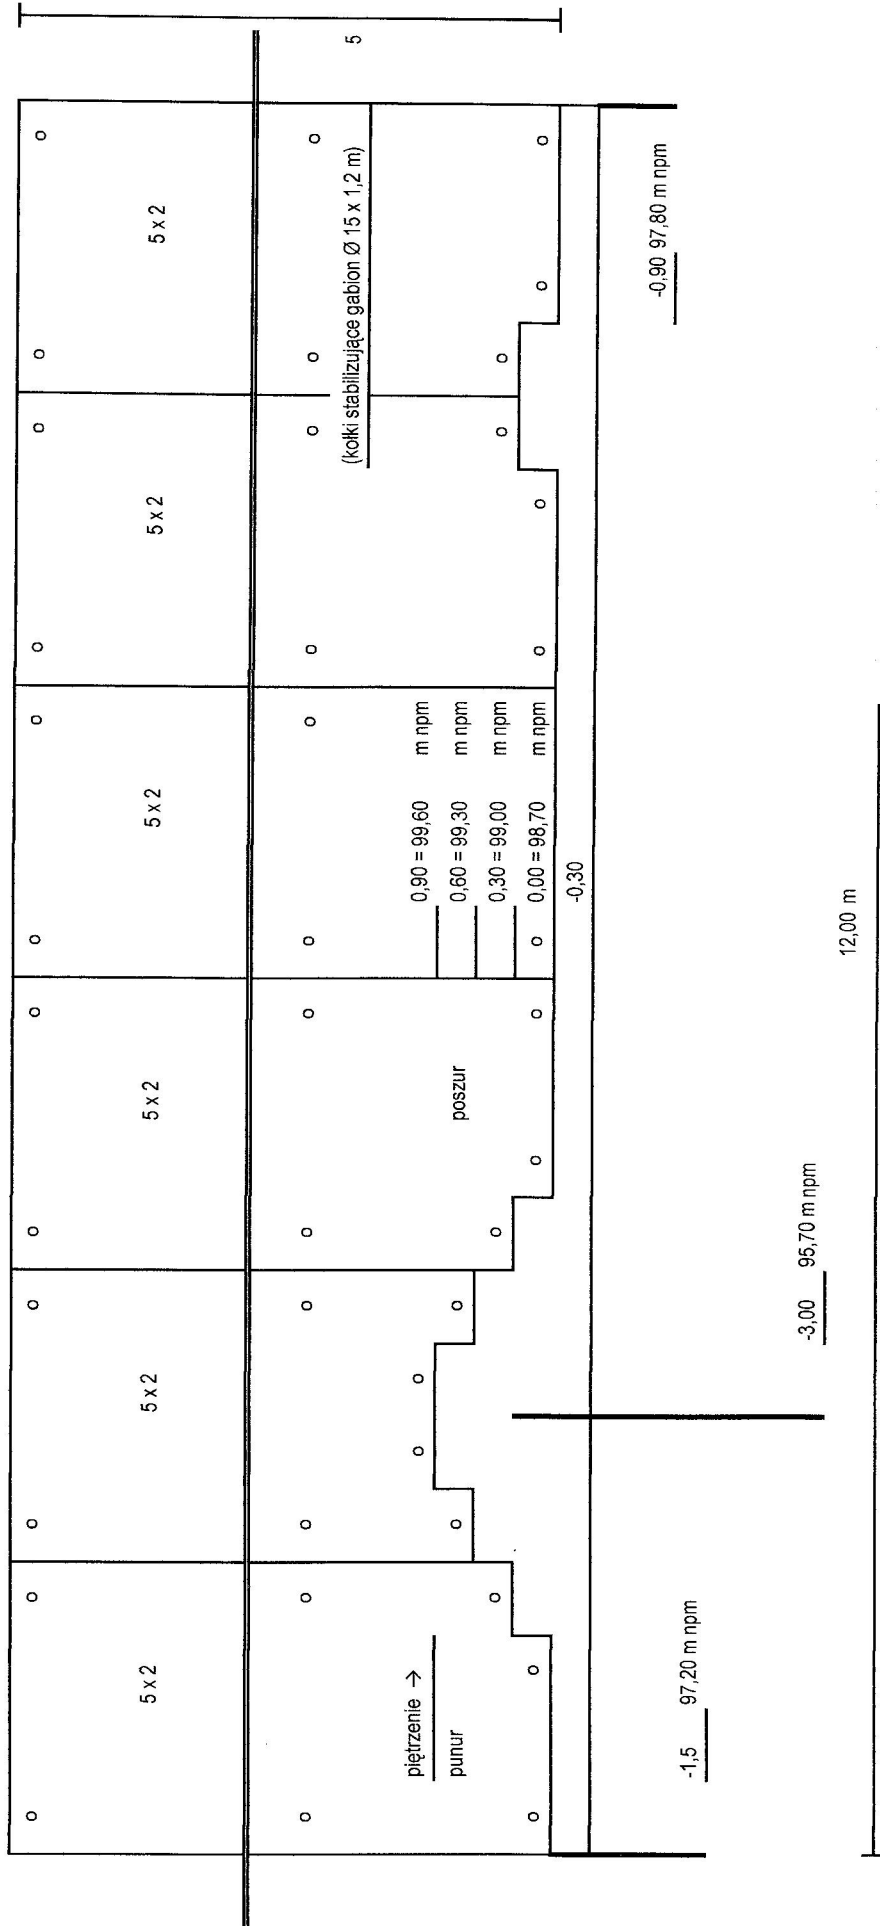

ZAKŁAD USŁUG PROJEKTOWYCH ROMAN SŁSZPURKA

62 – 500 KONIN ul. NADBRZEŻNA 6B
tel: +48 606487374 e-mail: romanszpurka@interia.eu

Dokumentacja
Obiekt
Załącznik
Branża
Temat
Inwestor
Adres
Projektant
Sprawdzający

Projekt Techniczny
Rzeka Wrześnica
Umoocnienie skarp, rozmieszczenie gabionów
Melioracyjna
Budowa urządzenia wodnego – progu (stopnia) na rzece Wrześnica
w km 30+246
Gmina Września
62-300Września ul. Ratuszowa 1
Roman Szpurka
Barbara Nizio

Rys Nr 13

UAM 361023461102185

74PWN01