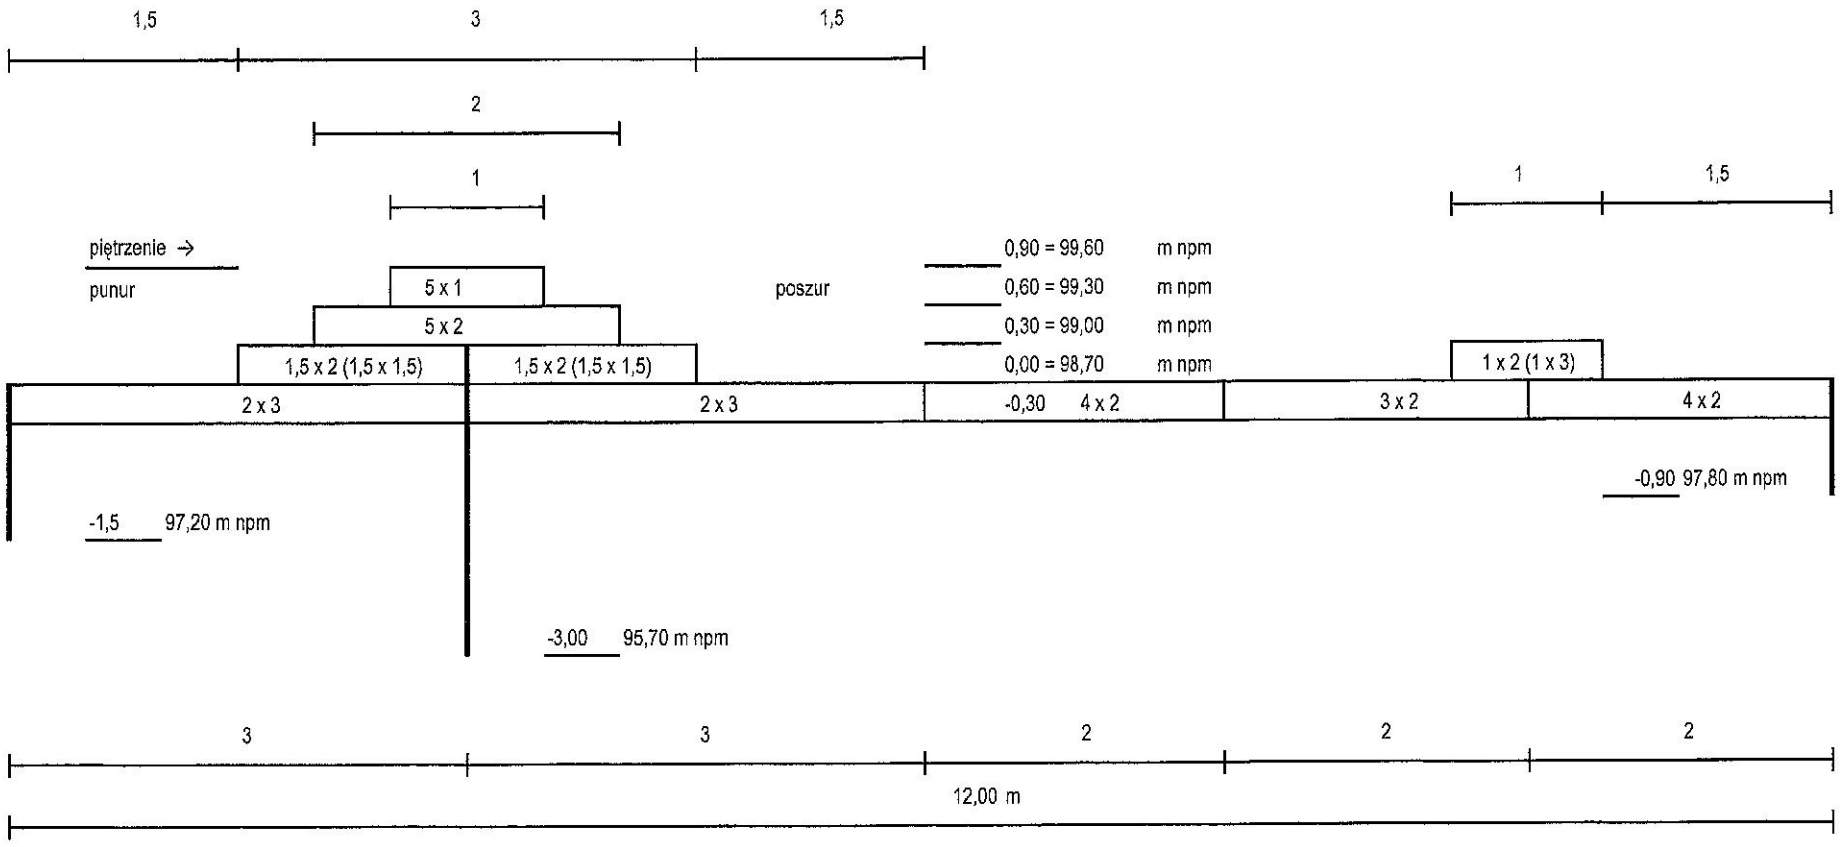

ZAKŁAD USŁUG PROJEKTOWYCH ROMAN St.SZPURKA
62 – 500 KONIN ul. NADBRZEŻNA 6B
tel; +48 606487374 e-mail; romanszpurka@interia.eu

Dokumentacja	Projekt Techniczny
Obiekt	Rzeka Września
Załącznik	Przekrój podłużny budowli, rozmieszczenie gabionów
Branża	Melioracyjna
Temat	Budowa urządzenia wodnego – progu (stopnia) na rzece Września w km 30+246
Inwestor	Gmina Września
Adres	62-300Września ul. Ratuszowa 1 Rys Nr 9
Projektant	Roman Szpurka UAN.361/8346/II/82/86
Sprawdzający	Barbara Nizio 74/PW/91