


Załącznik graficzny do Uchwały Nr XXII/294./2017
Rady Miejskiej we Wrześni z dnia 23 lutego 2017 r.
w sprawie przystąpienia do sporządzenia zmiany
miejscowego planu zagospodarowania
przestrzennego w obrębie nieruchomości
oznaczonej nr geodezyjnym 69/9 położonej w
Oblaczkowie

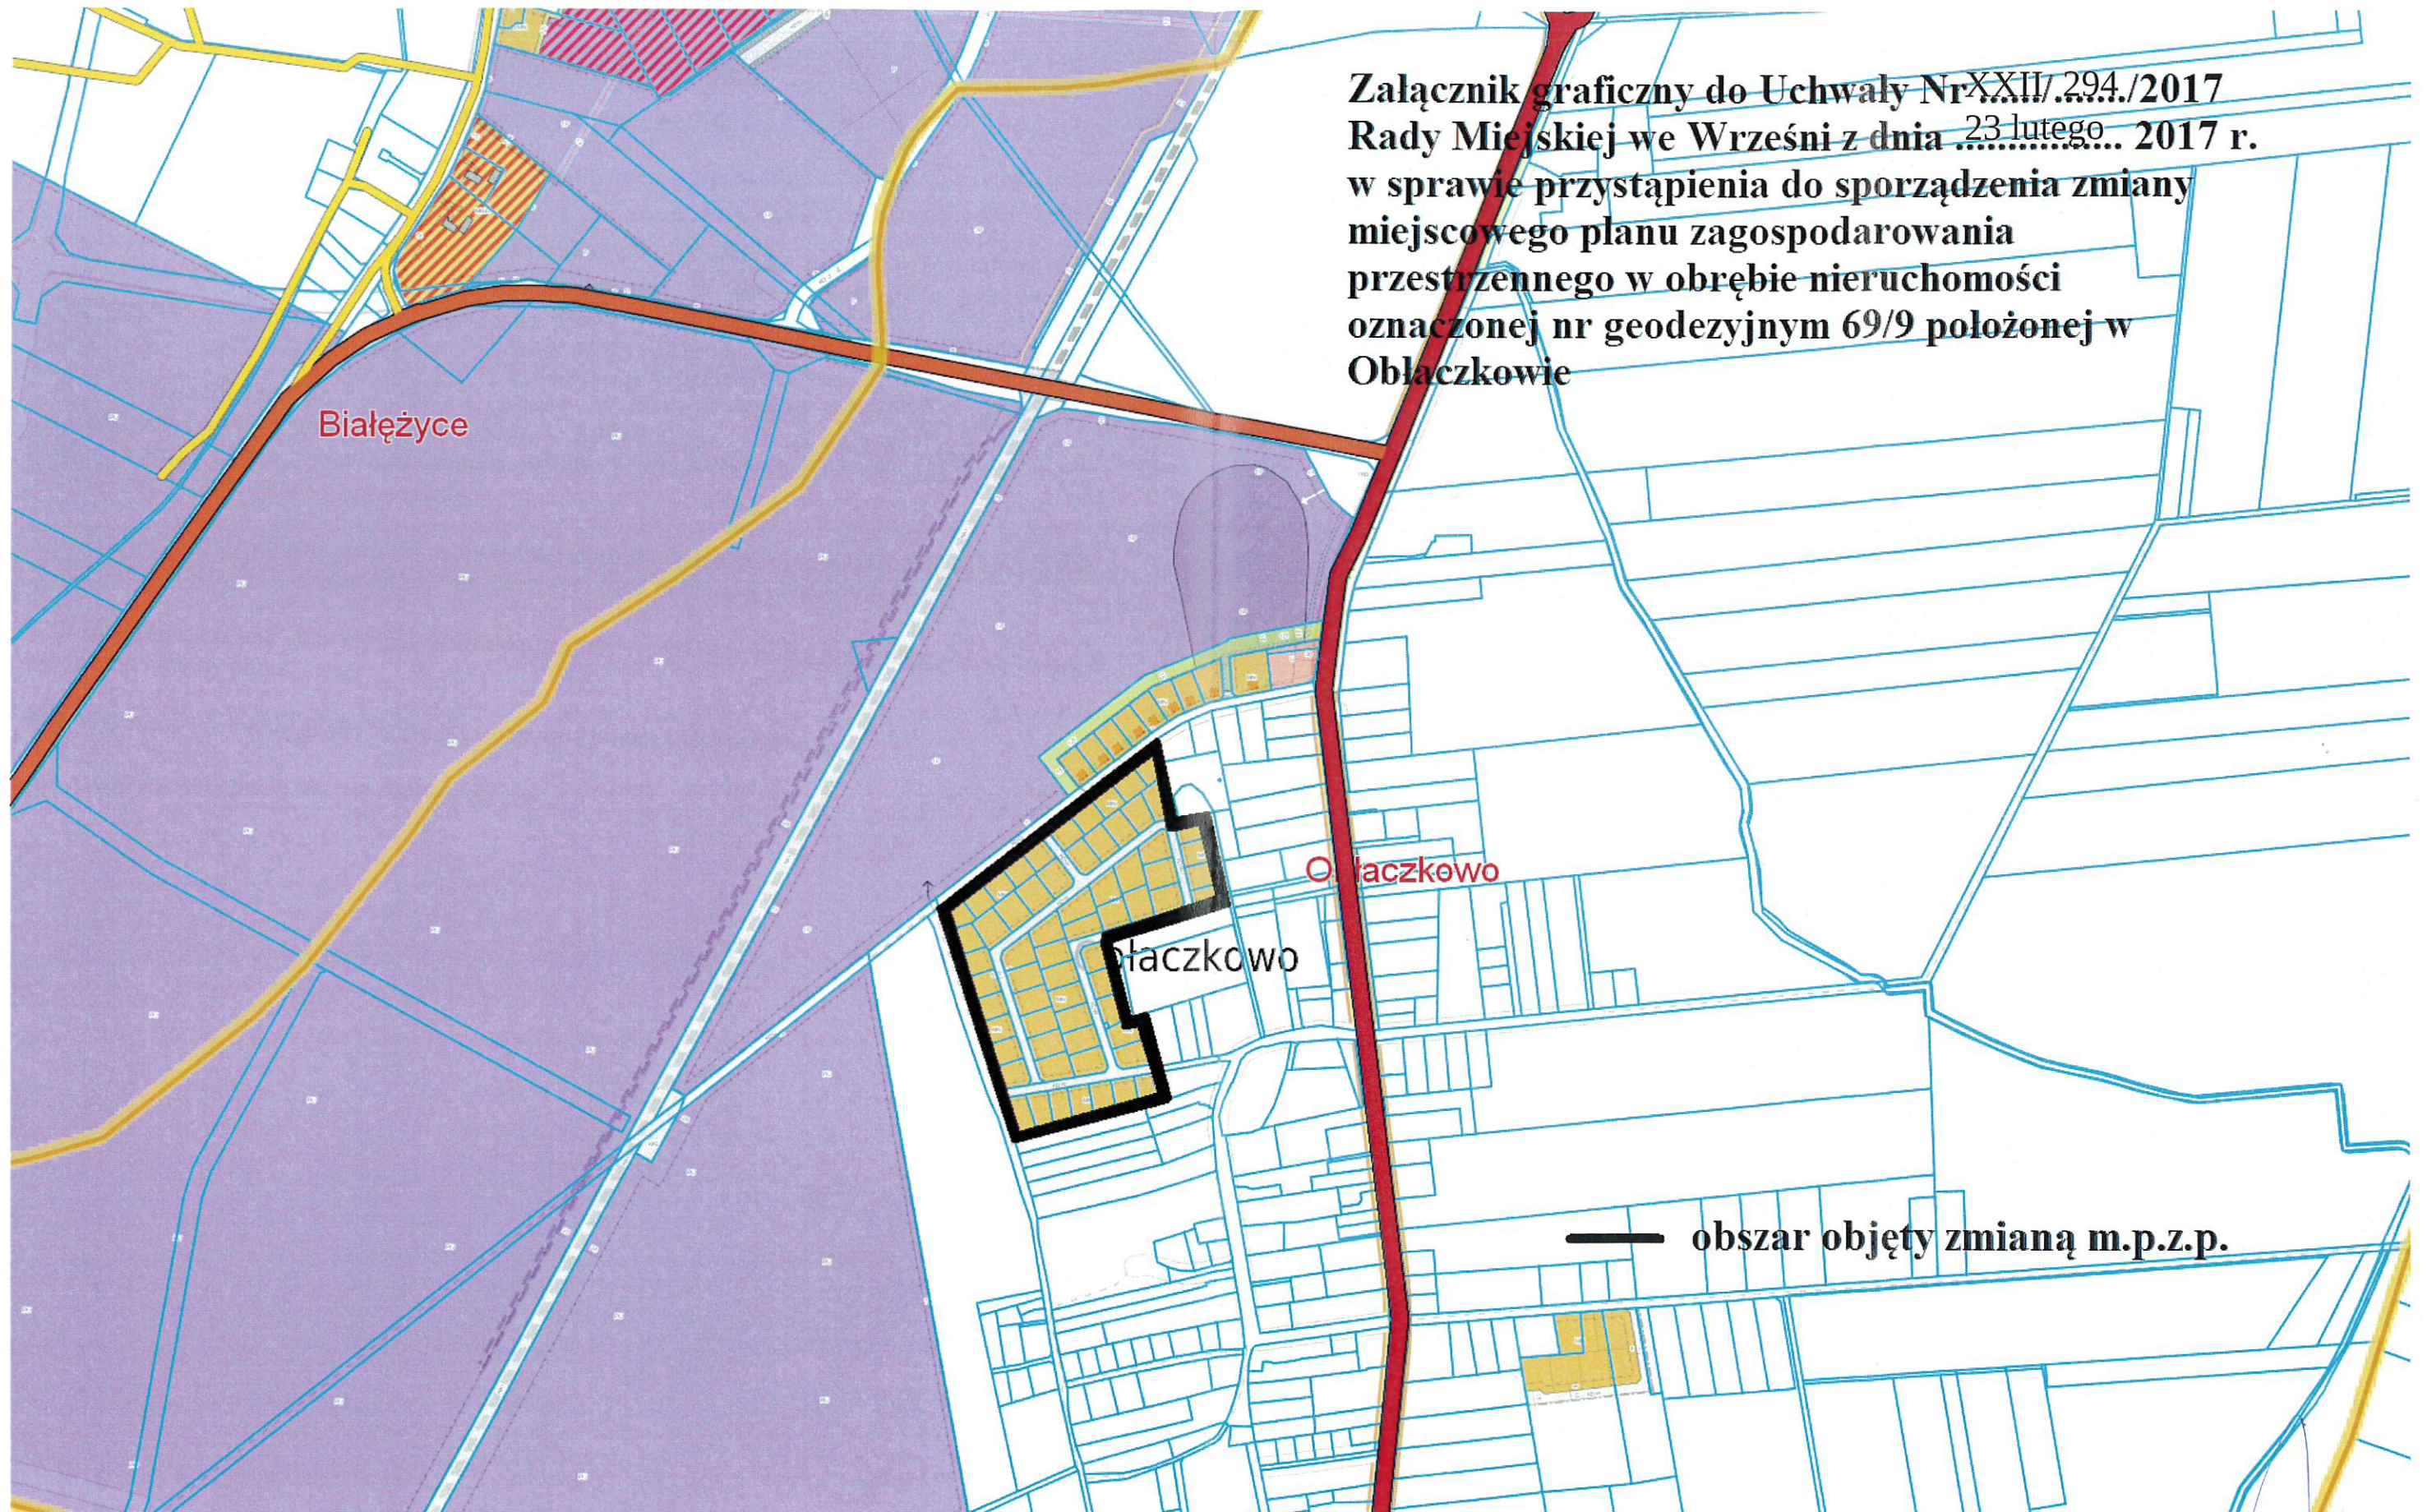

— obszar objęty zmianą m.p.z.p.

PRZEWODNICZĄCY
Rady Miejskiej we Wrześni

Waldemar Grześkowiak