


# Powiat wrzesiński - System Informacji Przestrzennej

skala 1 : 1500

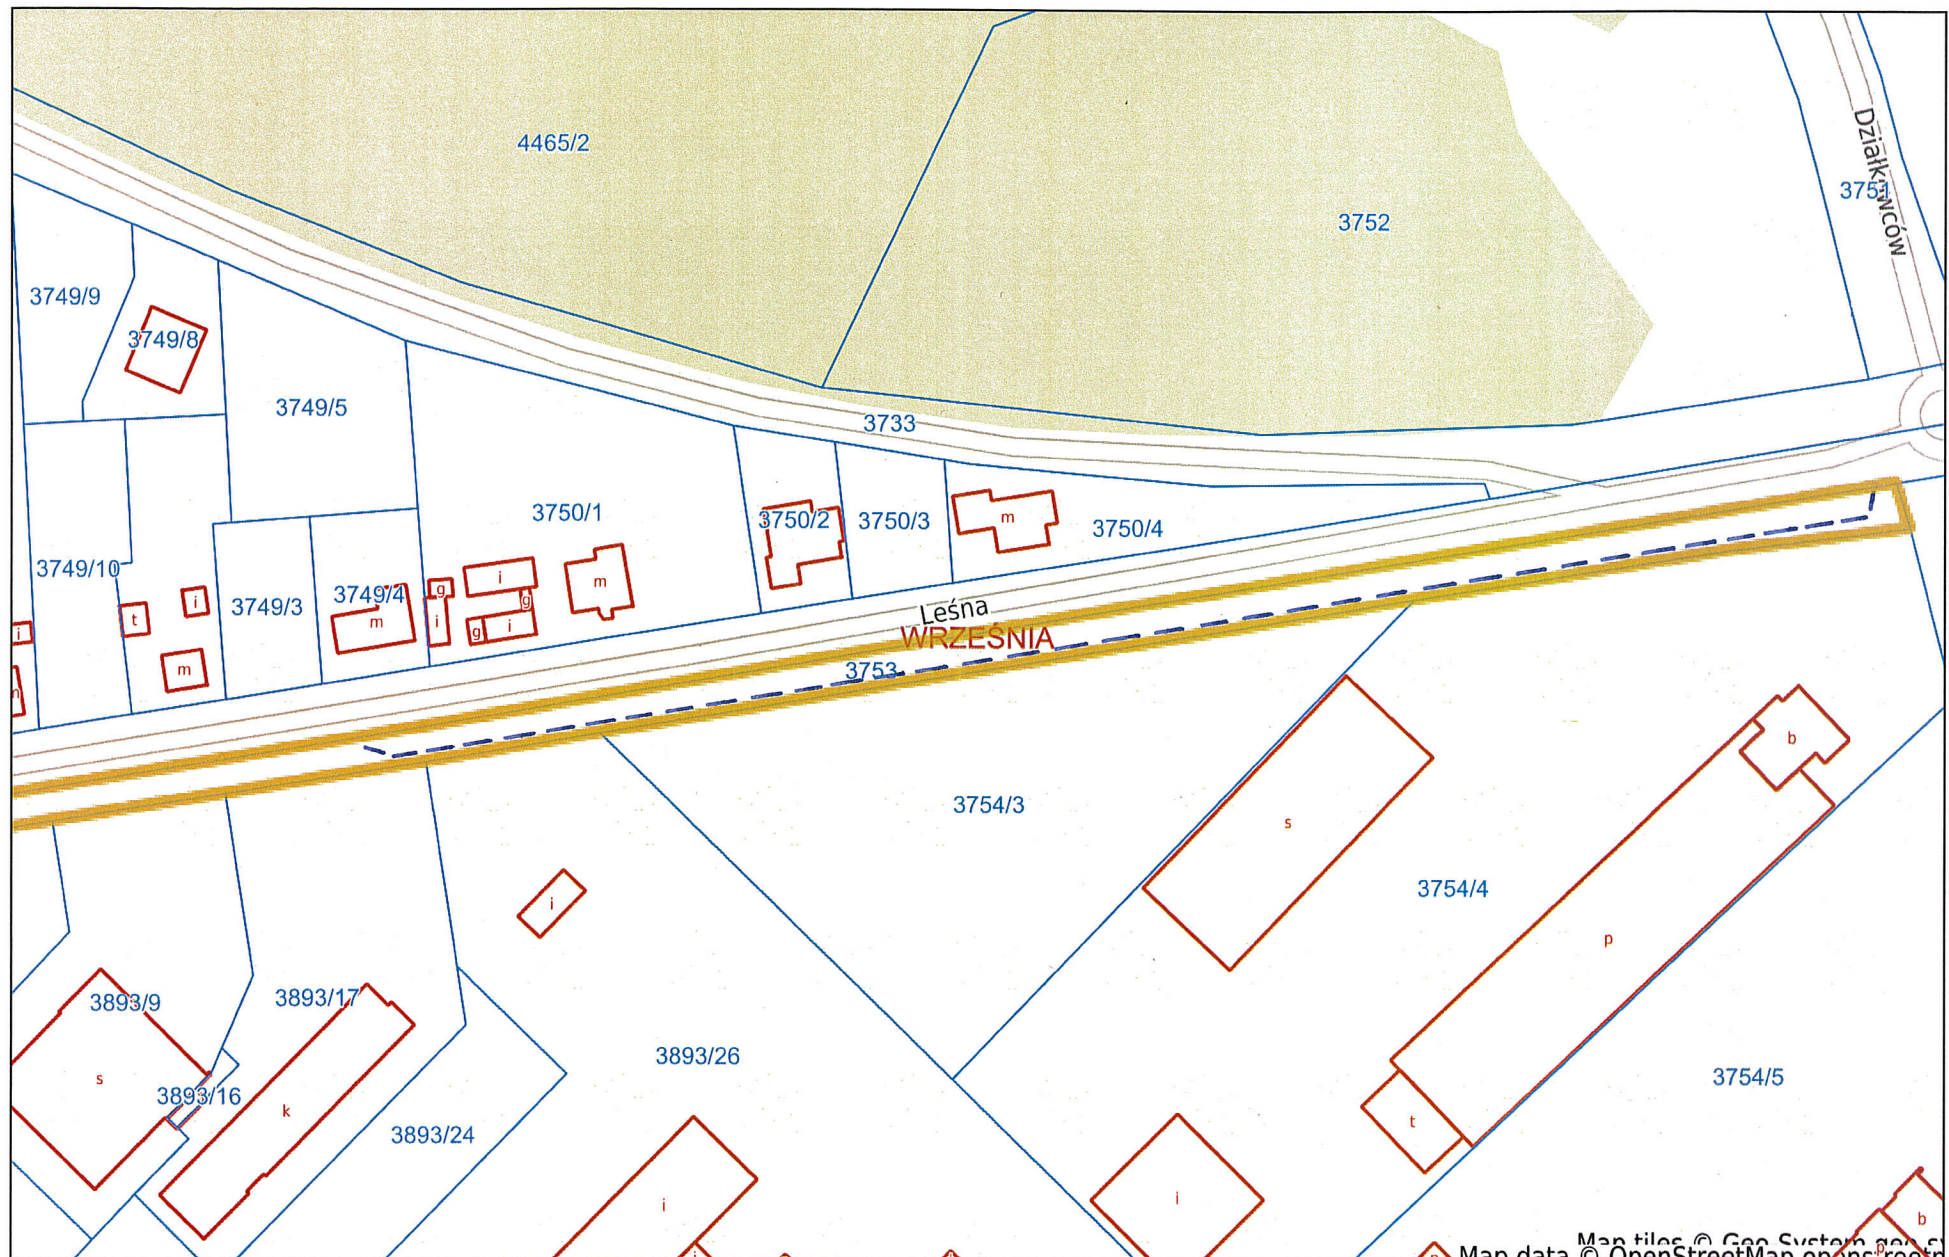

Niniejszy wydruk nie stanowi dokumentu w rozumieniu przepisów prawa  
wydrukowano w serwisie wrzesinski.e-mapa.net dnia 2019-01-09 12:05:44

--- ODCINEK PLANOWANEJ BUDOWY ŚCIEŻKI PIESZO-ROWEROWEJ  
W CIĄGU UL. LEŚNEJ