


# MAPA DO USTALENIA SŁUŻEBNOŚCI PRZEJAZDU

skala 1:500

Nazwa układu współrzędnych	Prostokątnych płaskich	2000/18
	Układ wysokości	Kronstadt

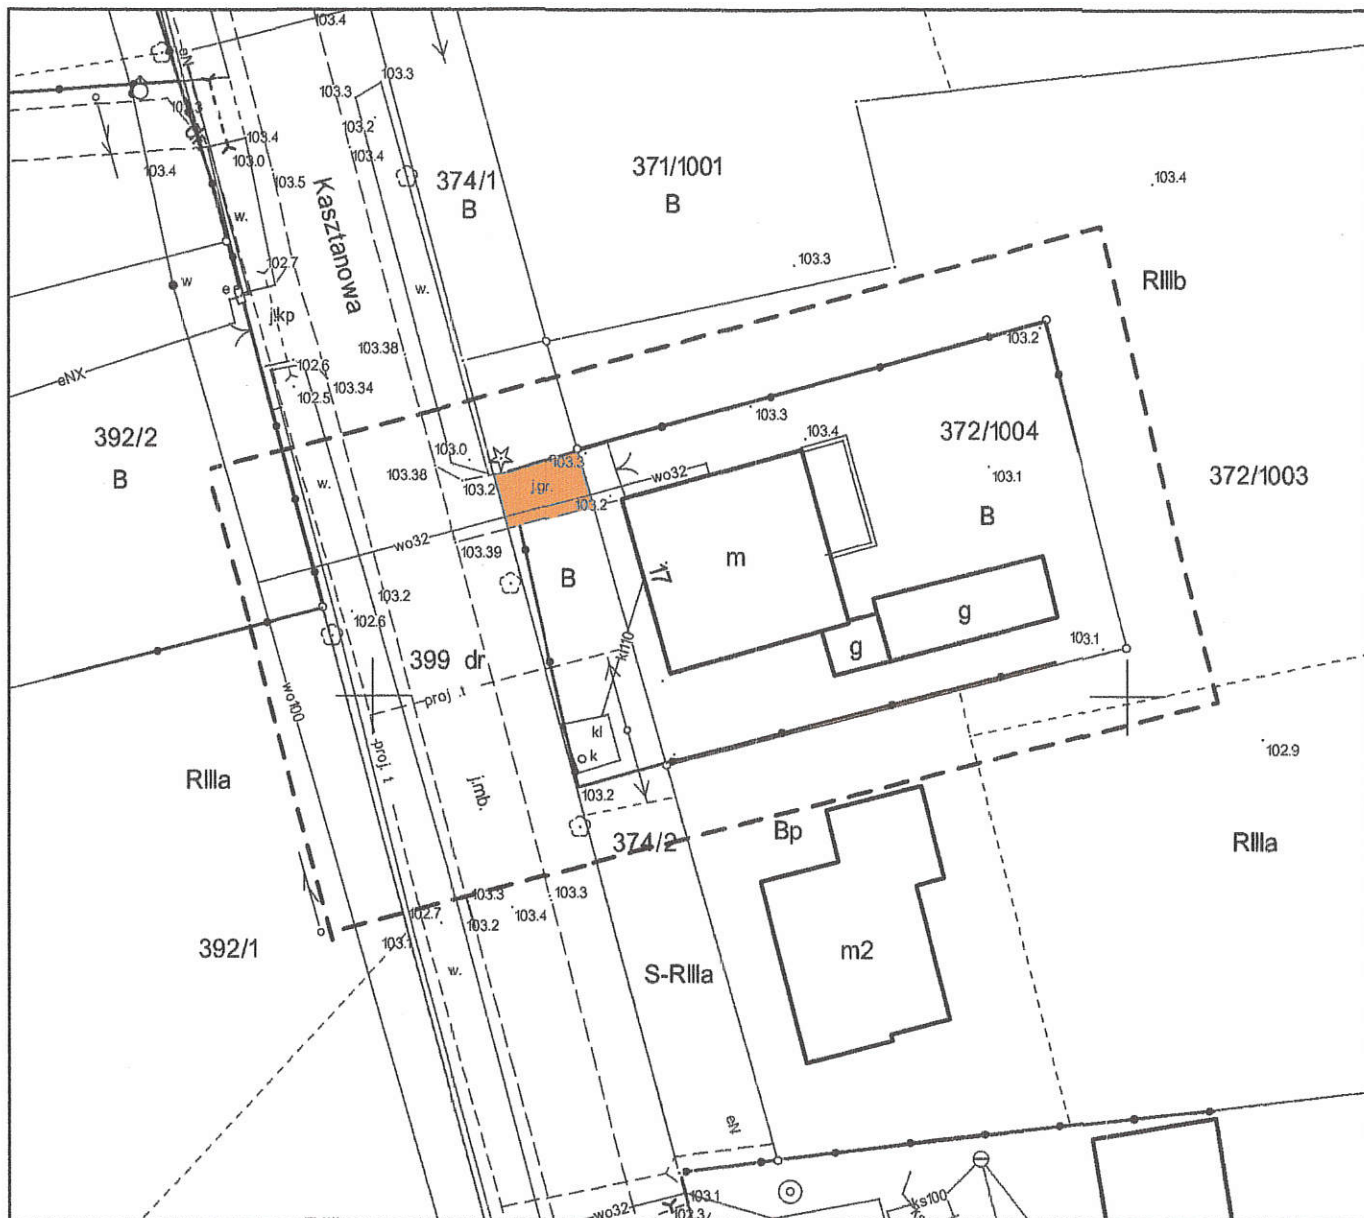

**NGK 6640.284.2019**

**Licencja nr NGK 6640.284.2019\_3030\_K05**

Miejscowość: Września

Jedn. ewiden.: ( 303005\_5 ) Września – Obszar Wiejski

Obręb: ( 0344 ) Węgierki

Sekcja: 6.175.18.12.3.1 Ark.: 3

Działka: 372/1004 Pow : 0,0706 ha KW: PO1F/00043131/4

**Powierzchnia służebności przejazdu - 22 m<sup>2</sup>**

MAPĘ WYKONANO BEZ USTALENIA OBCIĄŻEŃ SŁUŻEBNOŚCIAMI  
GRUNTOWYMI UJAWNIONYMI W KSIĘGACH WIECZYSTYCH

NIE WYKLUCZA SIĘ ISTNIENIA W TERENIE INNYCH NIE WYKAZANYCH  
NA NINIEJSZEJ MAPIE URZADZEŃ PODZIEMNYCH KTÓRE NIE BYŁY  
ZGŁOSZONE DO INWENTARYZACJI LUB O KTÓRYCH BRAK JEST  
INFORMACJI W INSTYTUCJACH BRANŻOWYCH

Zasięg aktualizacji

Data opracowania mapy: 14.02.2019 r.

Mapę sporządził : Leszek Nowicki  
Nr świadectwa : 13972

Usługi Geodezyjno-Nawigacyjne  
**Leszek Nowicki**  
upr. zawodowe 13972  
62-320 Miłosław, ul. Różowa 21/1  
tel. 61 438-22-48, kom 601 80 88 99  
NIP 789 200 600 100-0000 620443570

**Leszek Nowicki**  
geodeta uprawniony  
nr upr. 13972

Załącznik do Zarządzenia nr 100  
Burmistrza Miasta i Gminy Września  
dnia 2 maja 2019 r.