


Załącznik nr 2 do Zarządzenia  
 Burmistrza Miasta i Gminy  
 Września z dnia 29 marca 2019 r.

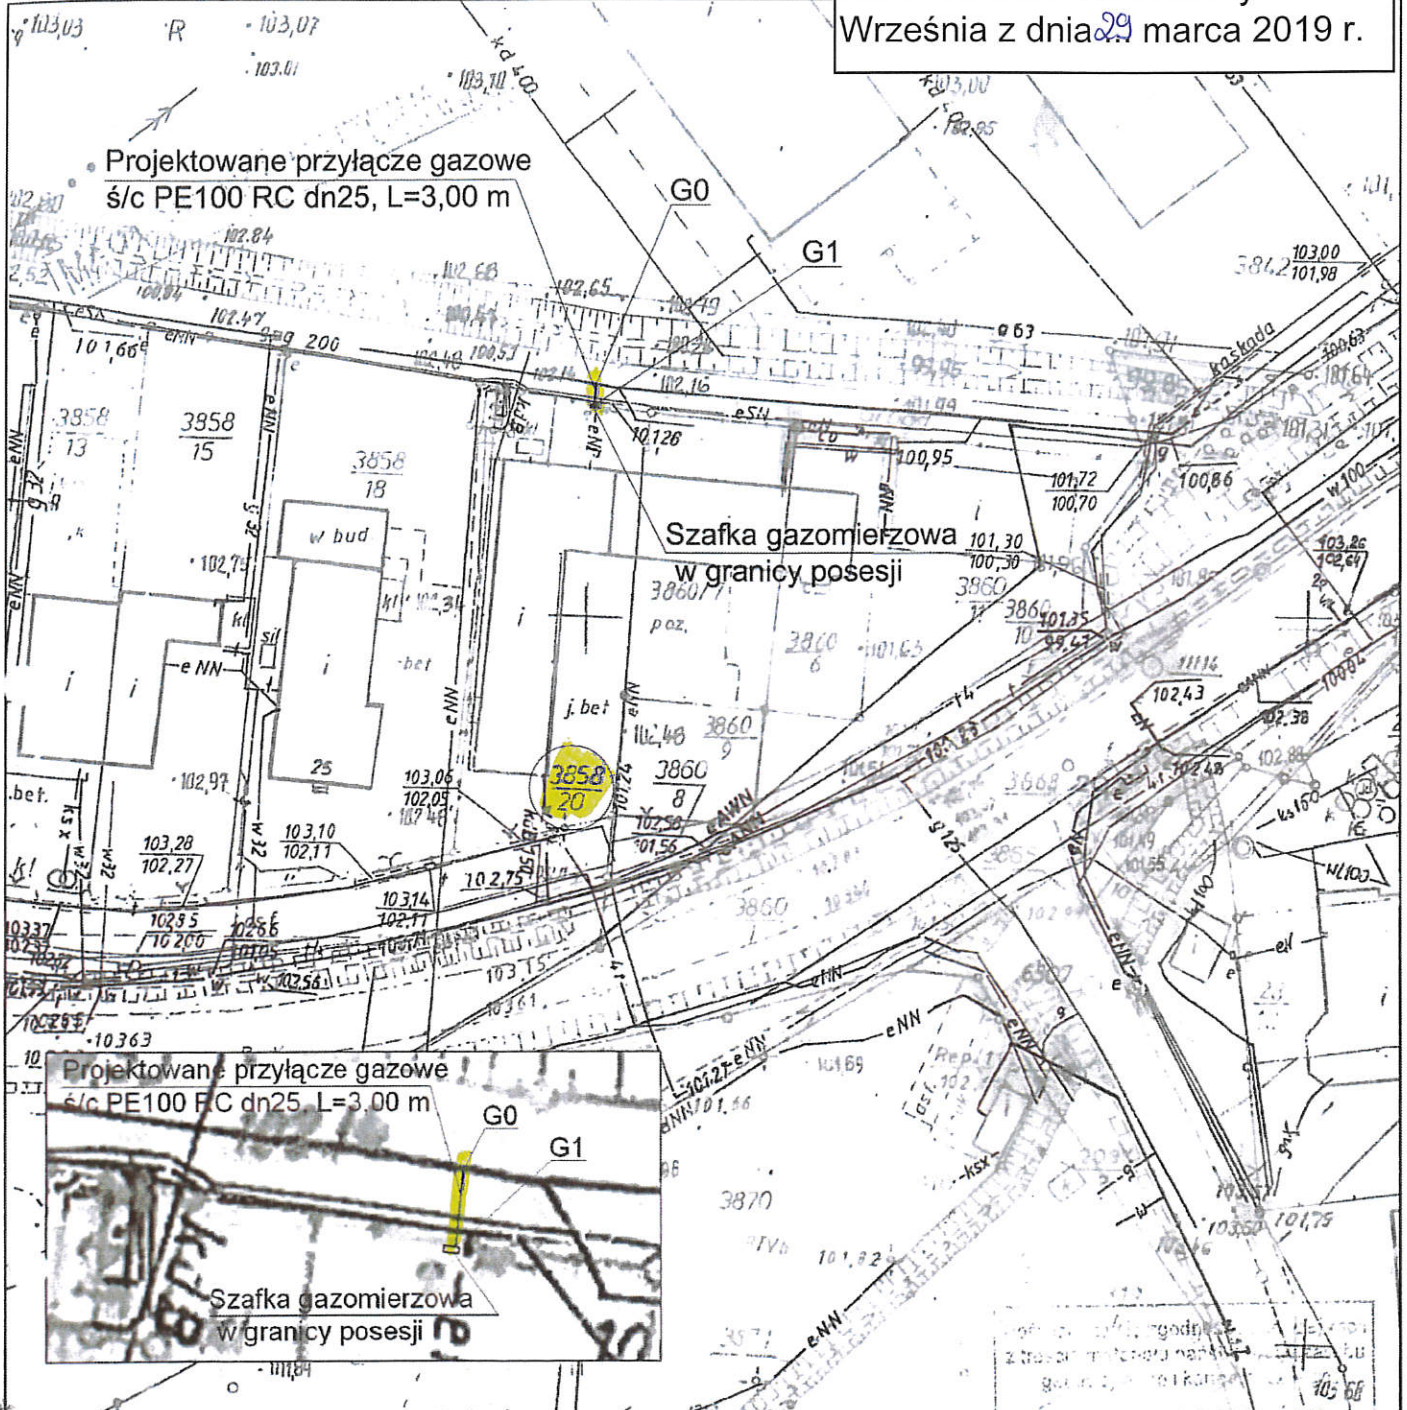

Inwestor:	Polska Spółka Gazownictwa Sp. z o.o.				
Obiekt:	Przyłącze gazowe ś/c PE100 RC dn25 do budynku mieszkalnego, dz. 3858/20, 3852				
Adres:	62-530 Września, ul. Objazdowa, obręb Września, dz. nr 3858/20				
Treść rysunku:	Projekt zagospodarowania działki				
	Imię i Nazwisko	Nr uprawn.	Podpis	Data	Nr rys.
Projektował:	mgr inż. Piotr Tomaszewski	GPB.I.7342-76/98	<i>[Signature]</i>	09.2018	01
Sprawdził:	_____	_____	_____	Skala	
Opracował:	mgr inż. Adam Kujawa	_____	<i>[Signature]</i>	1:1000	

STANOWISKO WYKONAWCY  
 Mapa zarządkowa  
 60/1/2019  
 2018-09-11

Wielkopolski  
 Powiat Września  
 Miasto Września  
 Zarząd Miasta  
 23.03.2019