



INFORMACJA BURMISTRZA MIASTA I GMINY WRZEŚNIA

Burmistrz Miasta i Gminy Wrzeźnia na podstawie art. 39 ust. 6a ustawy z dnia 21 marca 1985r. o drogach publicznych (Dz. U. z 2016 r. poz. 1440 z późniejszymi zmianami) informuje o zamiarze **budowy układu drogowego wraz z niezbędną infrastrukturą obwodnicy m. Wrzeźnia łączącego drogę krajową nr 15 z drogą krajową nr 92 na terenie Gminy Wrzeźnia „Duża obwodnica”.**

W ramach inwestycji może powstać obowiązek wybudowania w pasie drogowym kanału technologicznego, o ile w ciągu 60 dni od daty umieszczenia niniejszej informacji na stronie internetowej, zgłosi się podmiot zainteresowany udostępnieniem takiego kanału. Kanał udostępniany jest na zasadach uregulowanych w art. 39 ust. 7 – 7f ustawy o drogach publicznych.

Zgłoszenia należy kierować na piśmie na adres:

**Urząd Miasta i Gminy we Wrzeźni
ul. Ratuszowa 1
62-300 Wrzeźnia**

Jak stanowi art.4 pkt.15a powołanej ustawy, kanał technologiczny to ciąg osłonowych elementów obudowy, studni kablowych oraz innych obiektów lub urządzeń służących umieszczeniu lub eksploatacji:

- a) urządzeń infrastruktury technicznej związanych z potrzebami zarządzania drogami lub potrzebami ruchu drogowego,
- b) linii telekomunikacyjnych wraz z zasilaniem oraz linii energetycznych, niezwiązanych z potrzebami zarządzania drogami lub potrzebami ruchu drogowego.

Informuję ponadto, że w myśl art. 39 ust. 6b ustawy o drogach publicznych z dnia 21 marca 1985 r., podmiot który zgłosi zainteresowanie udostępnieniem przez zarządcę drogi kanału technologicznego, a następnie po jego wybudowaniu nie złoży oferty (zawarcia umowy najmu lub dzierżawy kanału), jest obowiązany zwrócić zarządcy drogi koszty wybudowania kanału technologicznego, o ile nie udostępniono tego kanału innym podmiotom

Do wiadomości:

Prezes Urzędu Komunikacji Elektronicznej
ul. Marcina Kasprzaka 18/20
01-211 Warszawa

Załącznik:



Mapka sytuacyjna

BURMISTRZ
hoy
Tomasz Kałużny

ZAT. do pisma nr WIK.RI.70M.50.2017 z dn. 09.11.2017r.

PLAN ORIENTACYJNY
SKALA: 1:20 000

Urząd Miasta i Gminy we Wrześni
62-300 Września, ul. Ratuszowa 1
tel. 061 640-40-40, fax 061 640-40-44
(15)

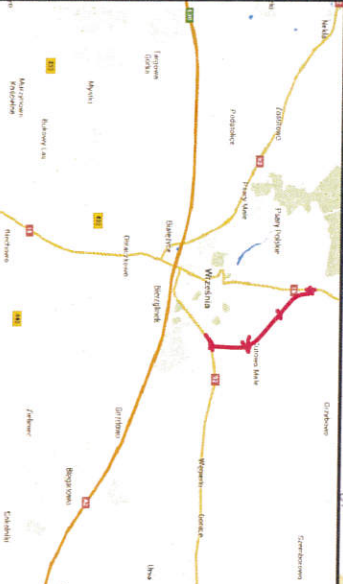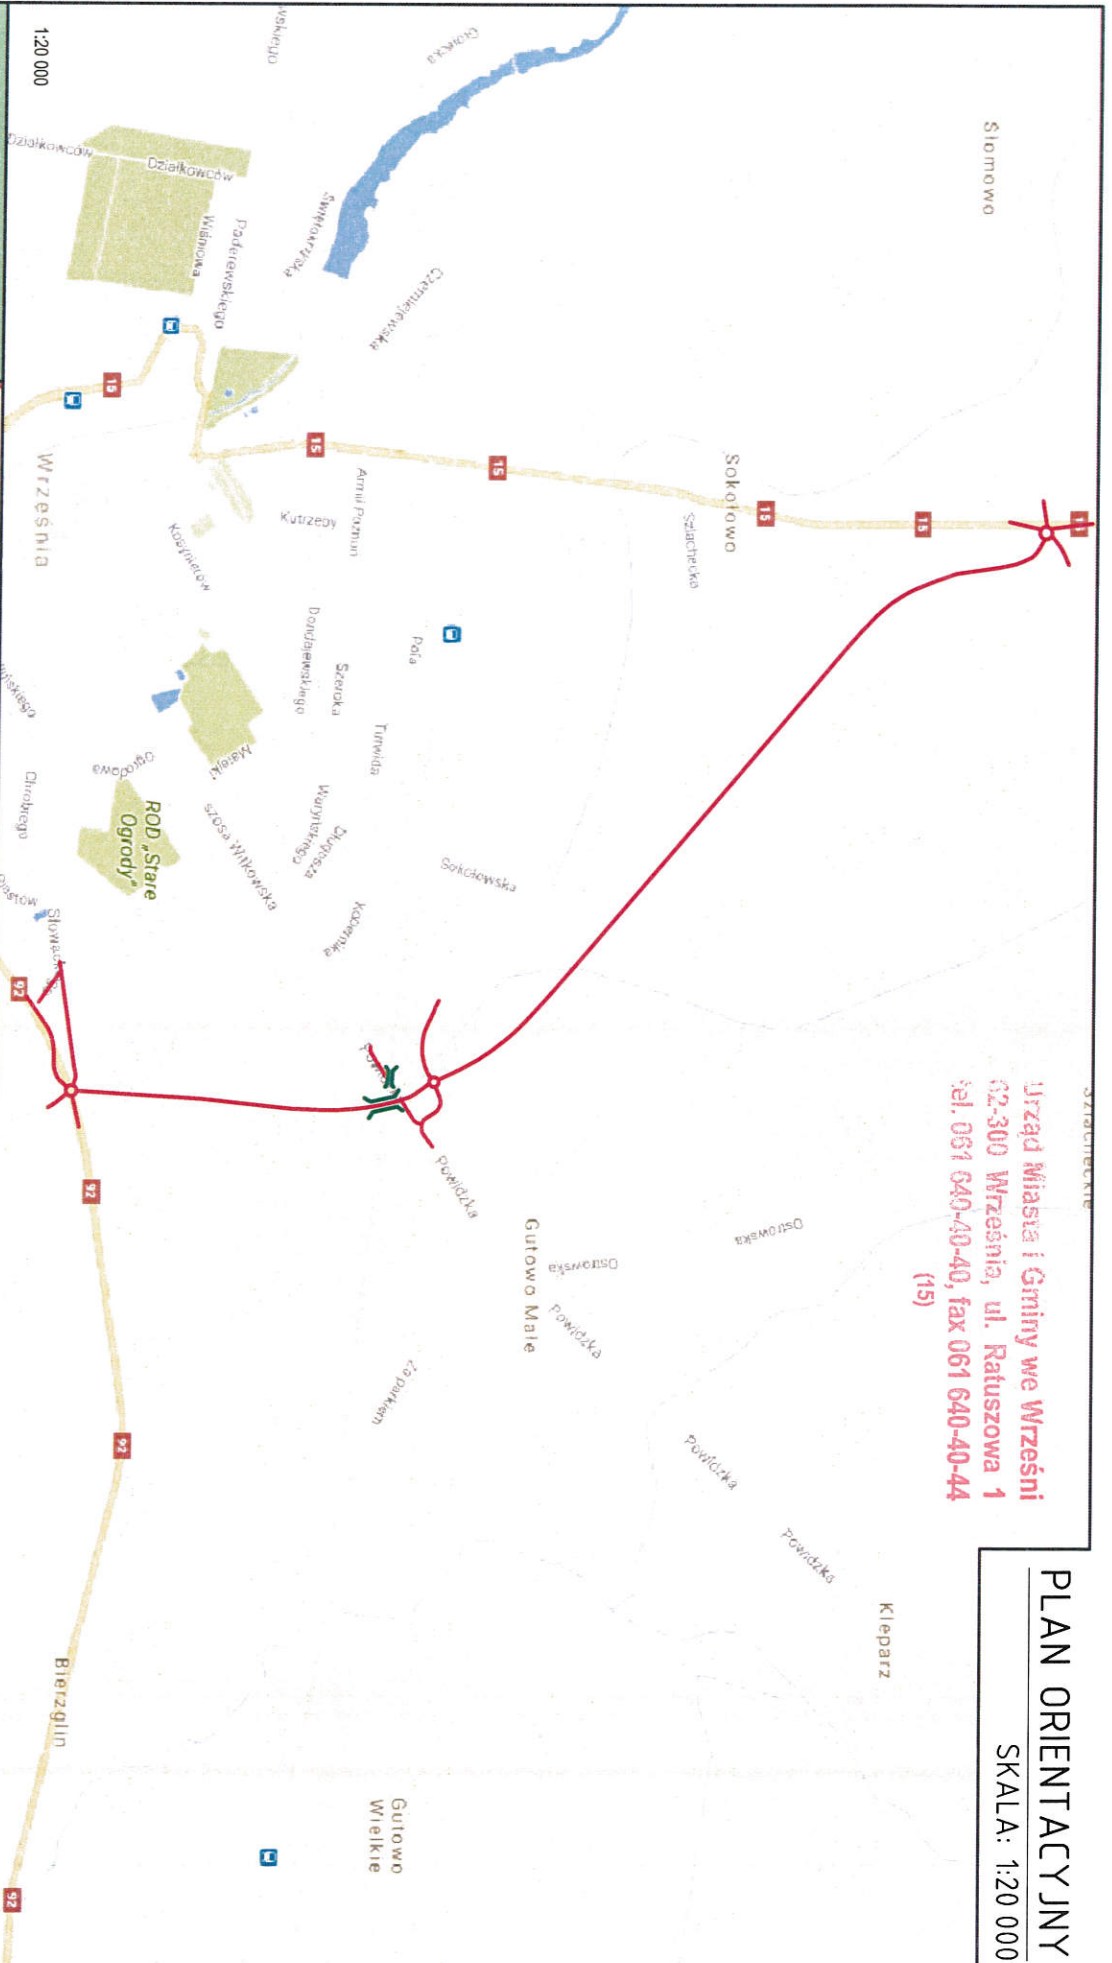

- LEGENDA:**
- planowany układ drogowy
 - planowane drogi serwisowe
 - planowany wiadukt

| | |
|--|---|
| SMP projektanci | |
| SMP Projektant Sp. z o.o. Sp. K. ul. Gutrowska 1 60-101 Poznań www.smp.poznan.pl e-mail: biuro@smp.poznan.pl tel. 61 861 96 36, fax. 61 861 06 44 NIP 779-2371-246 REGON 301375359 | |
| Investor: | Gmina Września ul. Ratuszowa 1, 62-300 Września |
| Nazwa inwestycji: | Budowa układu drogowego wraz z niezbędną infrastrukturą obwodnicą m. Września łączącą drogę krajową nr 15 z drogą krajową nr 92 na terenie Gminy Września |
| Typu rysunku: | Plan orientacyjny |
| Nr umowy: | WIK.ZP.272.10.1.4P.2017 |
| Data opracowania: | 10/2017 |
| Skala: | 1:20000 |
| Nr | 01 |