


**Załącznik graficzny do Uchwały Nr XXI/275/2016
Rady Miejskiej we Wrześni
z dnia 29 grudnia 2016 r.
w sprawie przystąpienia do sporządzenia miejscowego
planu zagospodarowania przestrzennego w Gutowie
Małym - dz. nr ewid. 57/4, 57/6, 57/7, 57/8.**

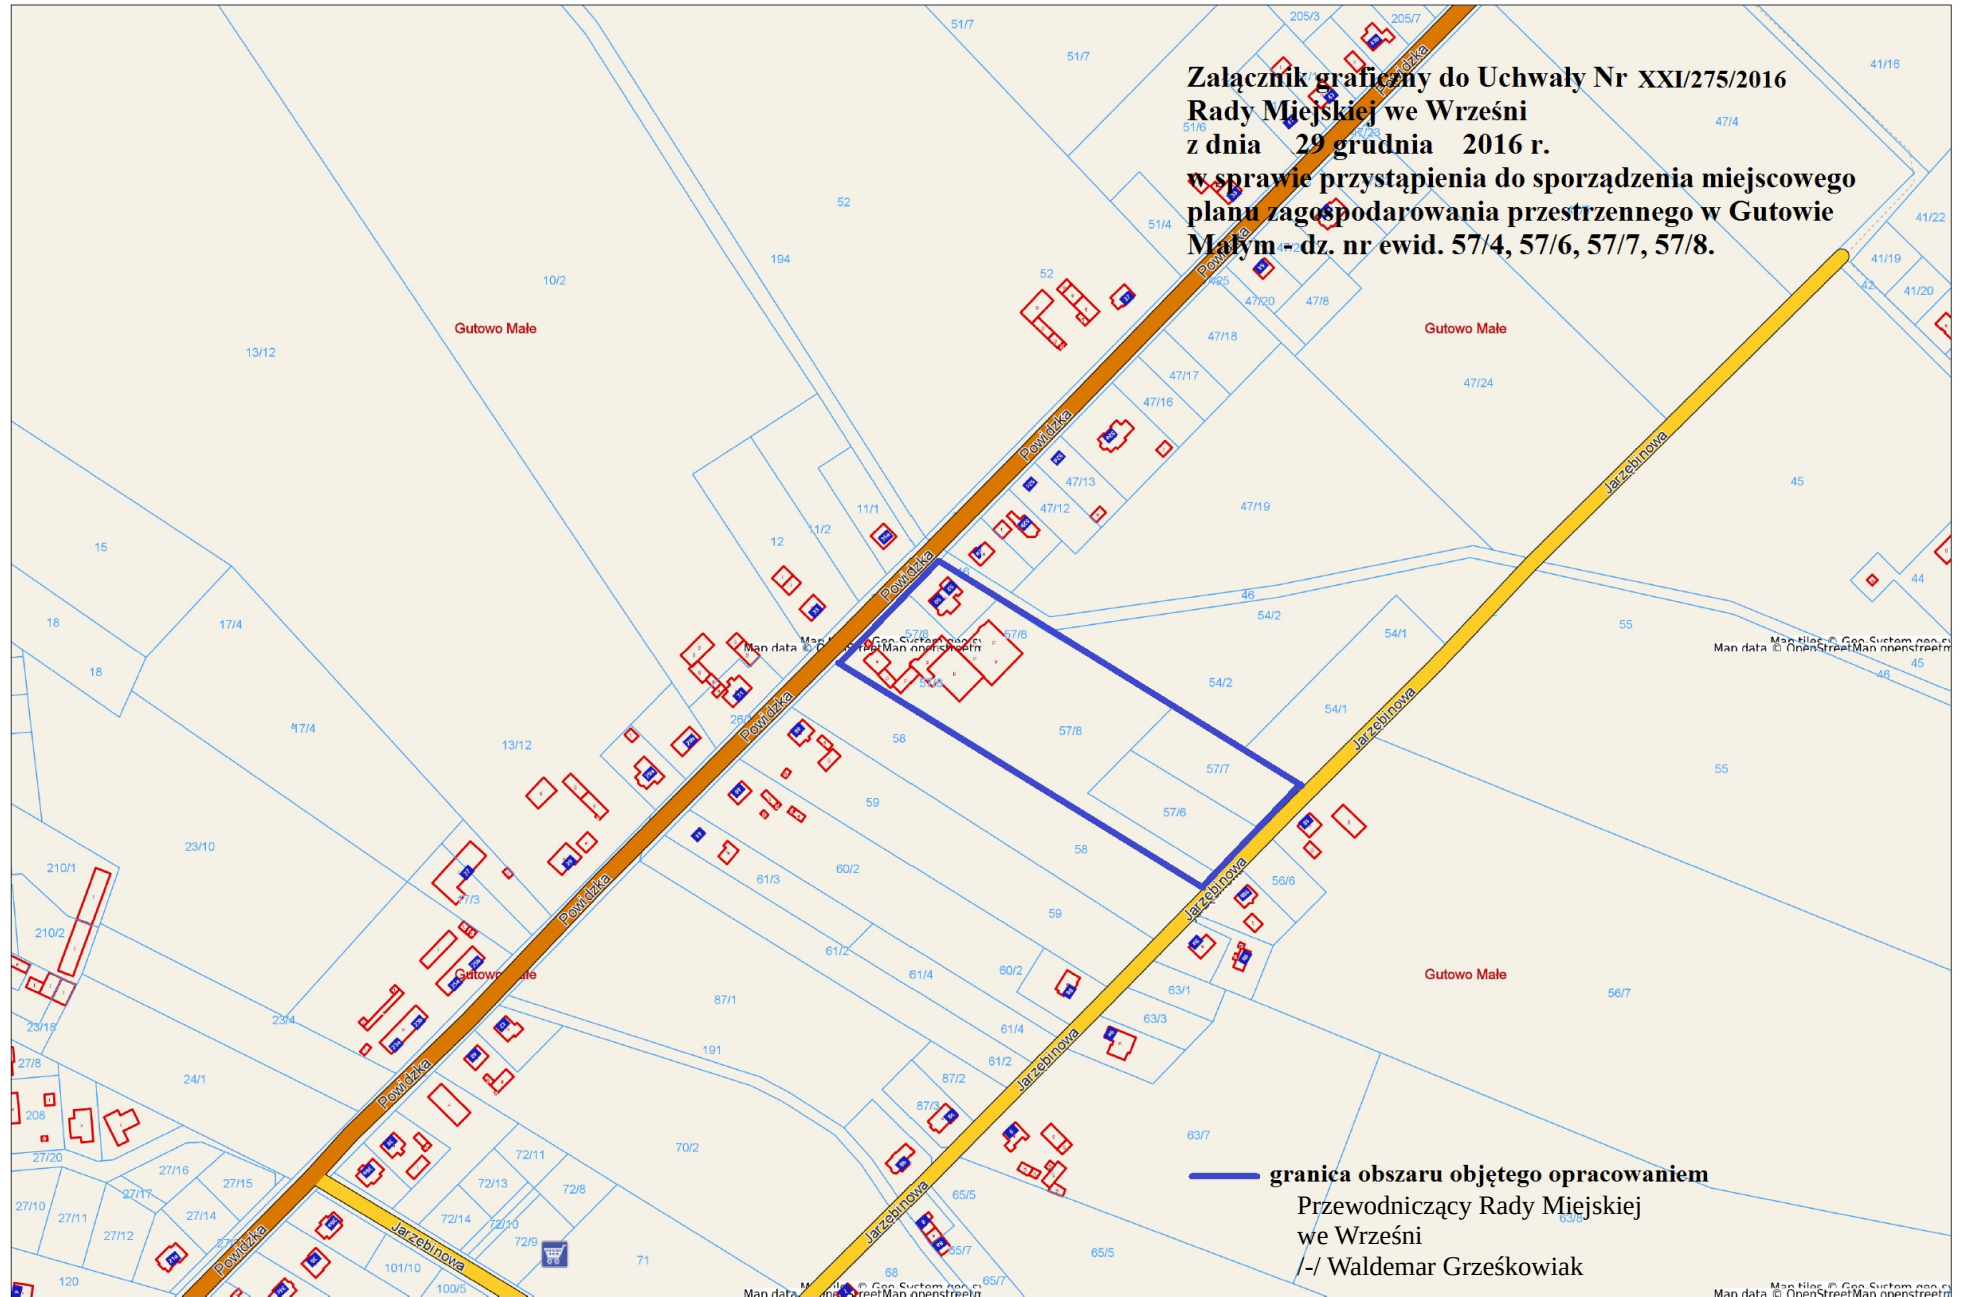

— granica obszaru objętego opracowaniem
Przewodniczący Rady Miejskiej
we Wrześni
/-/ Waldemar Grześkowiak