


Legend

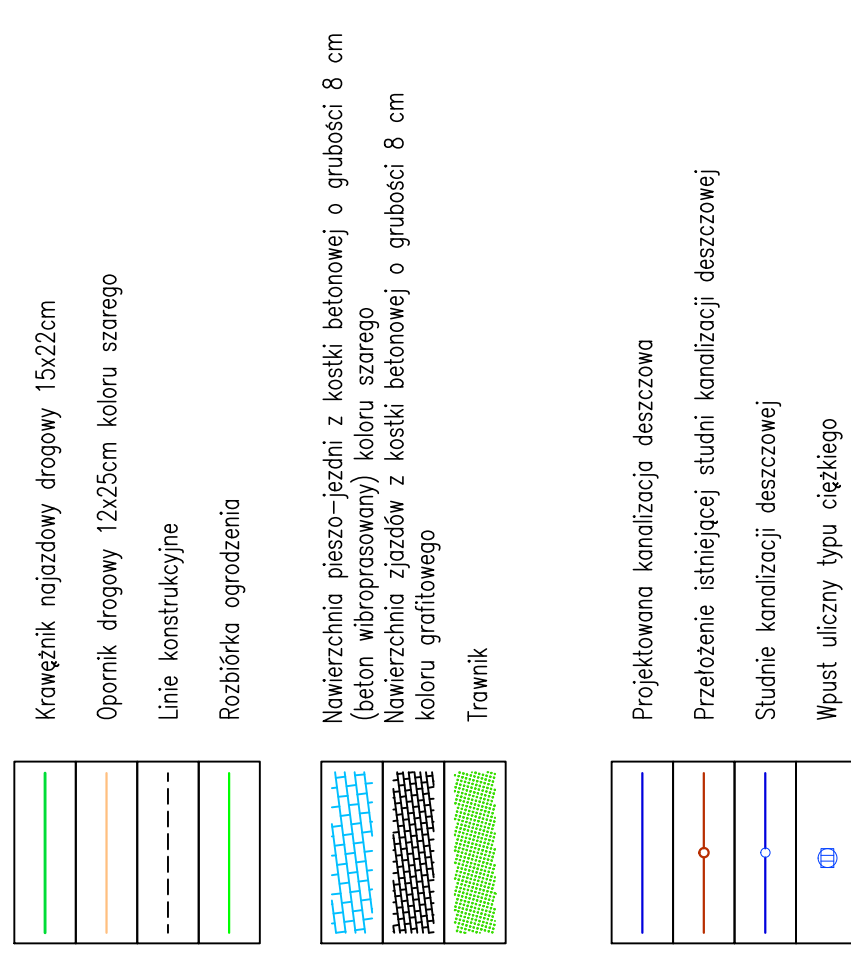

Mapa do celów projektowych
Skala 1:500

NGK.6640.1250.2017

19.07.2017 r.

GeoArt
ro Usług Geodezyjno-Kartograficznych
mgr inż. Artur Szymonkiewicz
300 Wroblenia, ul. Por. J. Trawińskiego 7
tel. 601-092-675
7891553619, REG. 302121129

GEODETA UPRAWNIONY
inż. Rafał Kluciński
nr upr. 20966

P. 3030. 2017. 1713
Identyfikacja wydobytych materiałów z żużla - gósta kłachy
08 WRZ 2017
(Data wpisania operatu technicznego - gósta kłachy)
Geodeta Powiatu
(Imię, nazwisko i podpis osoby reprezentującej organ)