



RZUT

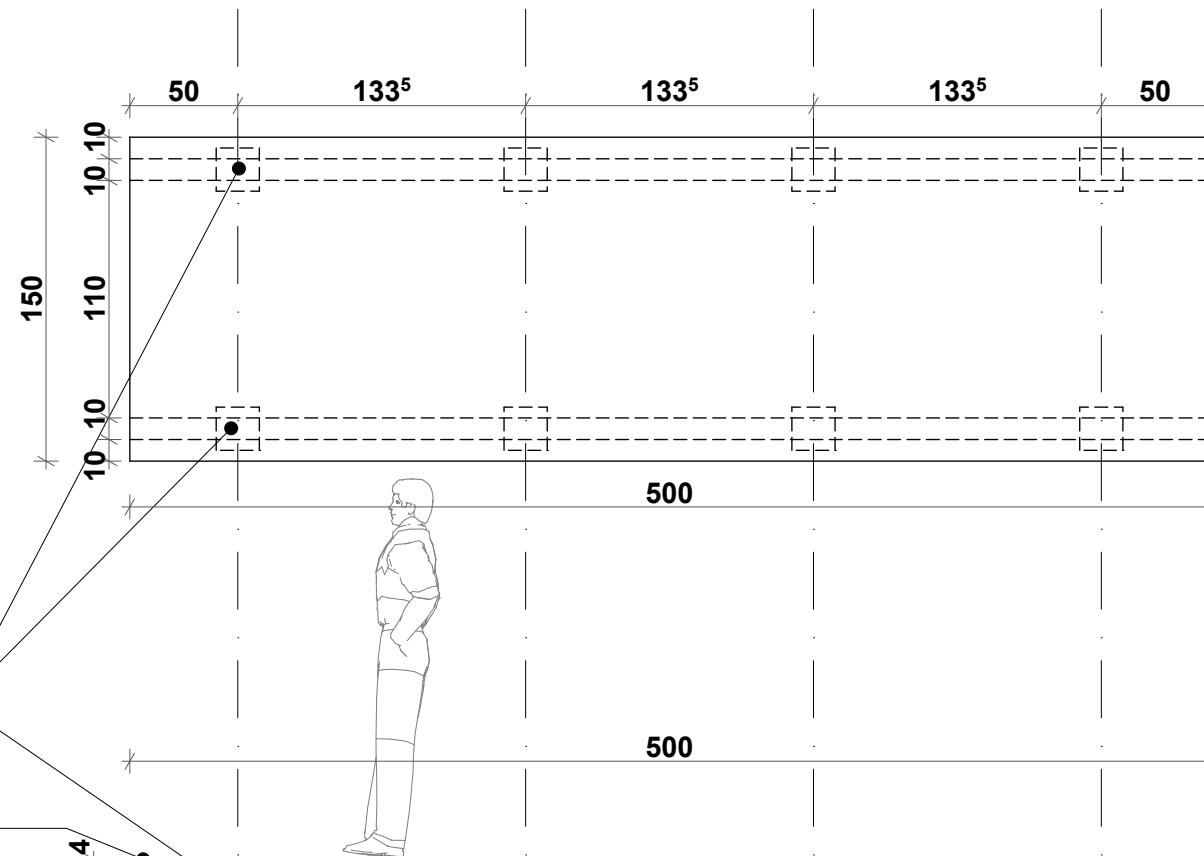

PRZEKRÓJ

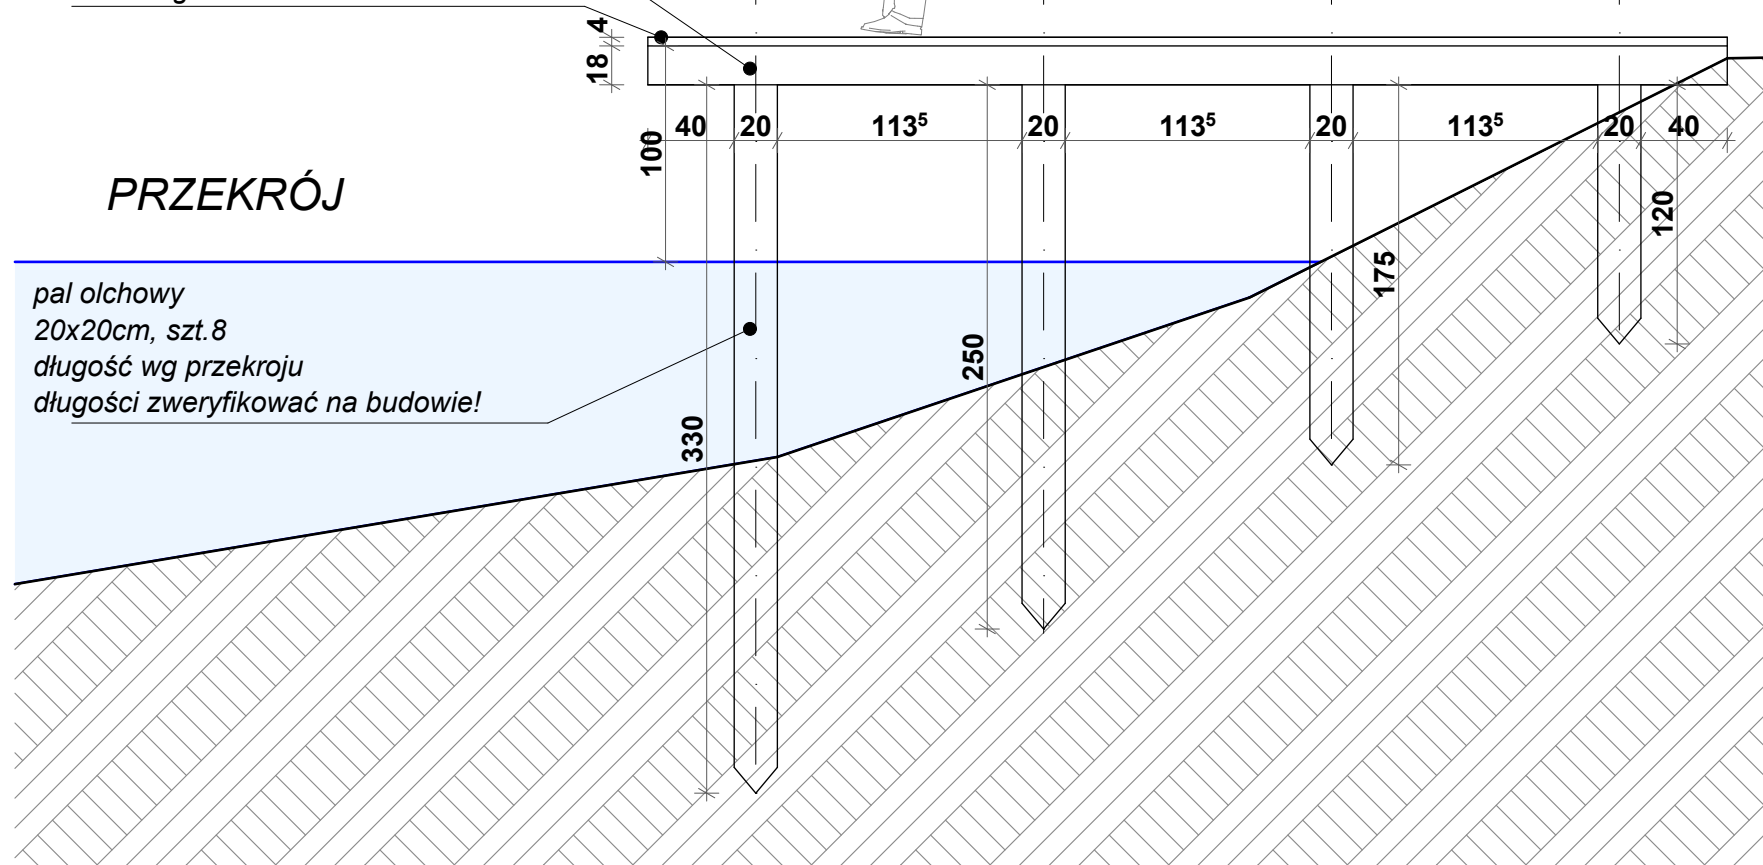

PROJEKT POMOSTU
GONICZKI, GMINA WRZEŚNIA

