


# Mapa ustalenia służebności przechodu i przejazdu skala 1:500

Załącznik do Zarządzenia nr 155  
Burmistrza Miasta i Gminy Września  
z dnia 9 października 2020 r.

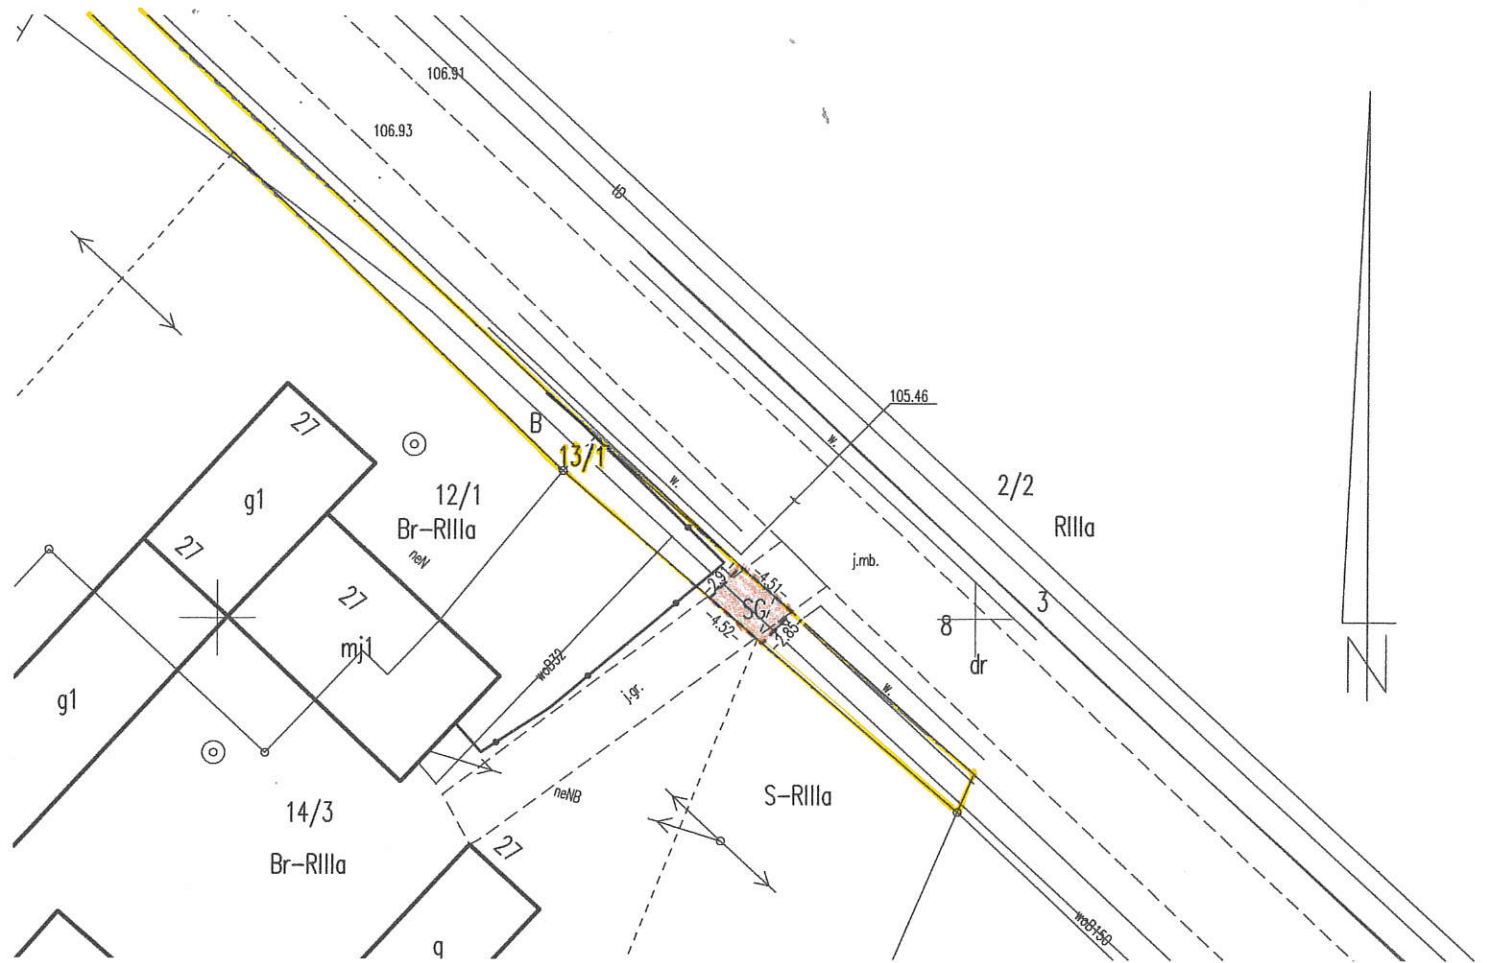

## Legenda:

Projektowaną służebność gruntową SG oznaczono na mapie kolorem brązowym

Miejscowość: **Węgiarki**  
Jednostka ewidencyjna (identyfikator): 305005\_5 Września – obszar wiejski  
Obręb (identyfikator): 0344 Węgiarki  
Sekcja 6.176.18.22.1.3

### Działka: 13/1

Jednostka rejestrowa: 303005\_5.0344.G8

KW PO1F/00020865/1

Ark.ewid.:2

**Powierzchnia ewidencyjna działki: 0,0315 ha**

**Powierzchnia projektowanej służebności: 0,0013 ha**

Układ współrzędnych prostokątnych płaskich: 2000/18

Układ wysokości: Kronsztad 60

Na mapie sytuacyjnej w granicy działki 13/1 znajdują się kontury użytków  
nie wykazane w ewidencji gruntów i budynków

Sporządził:

**USŁUGI GEODEZYJNE**  
Krystian Adamski  
ul. Zwirowa 10A/2, 76-010 Polanów  
NIP 4990490518

**GEODETA UPRAWNIONY**

*Krystian Adamski*  
**Inż. Krystian Adamski**  
Nr upr. zaw. 22413  
tel. 889 637 766

dnia 18.07.2020 r.