

Powierzchnia zajęta przez urządzenie energetyczne wynosi 0,25 m²


9907
Enea Operator Sp. z o.o.
REJON DYSTRYBUCJI WRZEŚNIA
Dział Rozwoju i Inwestycji
Inżynier
Przemysław Janiak

Załącznik do Zarządzenia nr ...
Burmistrza Miasta i Gminy Września
z dnia marca 2021 r.

Aktualizacja bazy GESUT

Mapa inwentaryzacji przyłącza energetycznego Skala 1:500

Września ul. Coenopius
fontanna

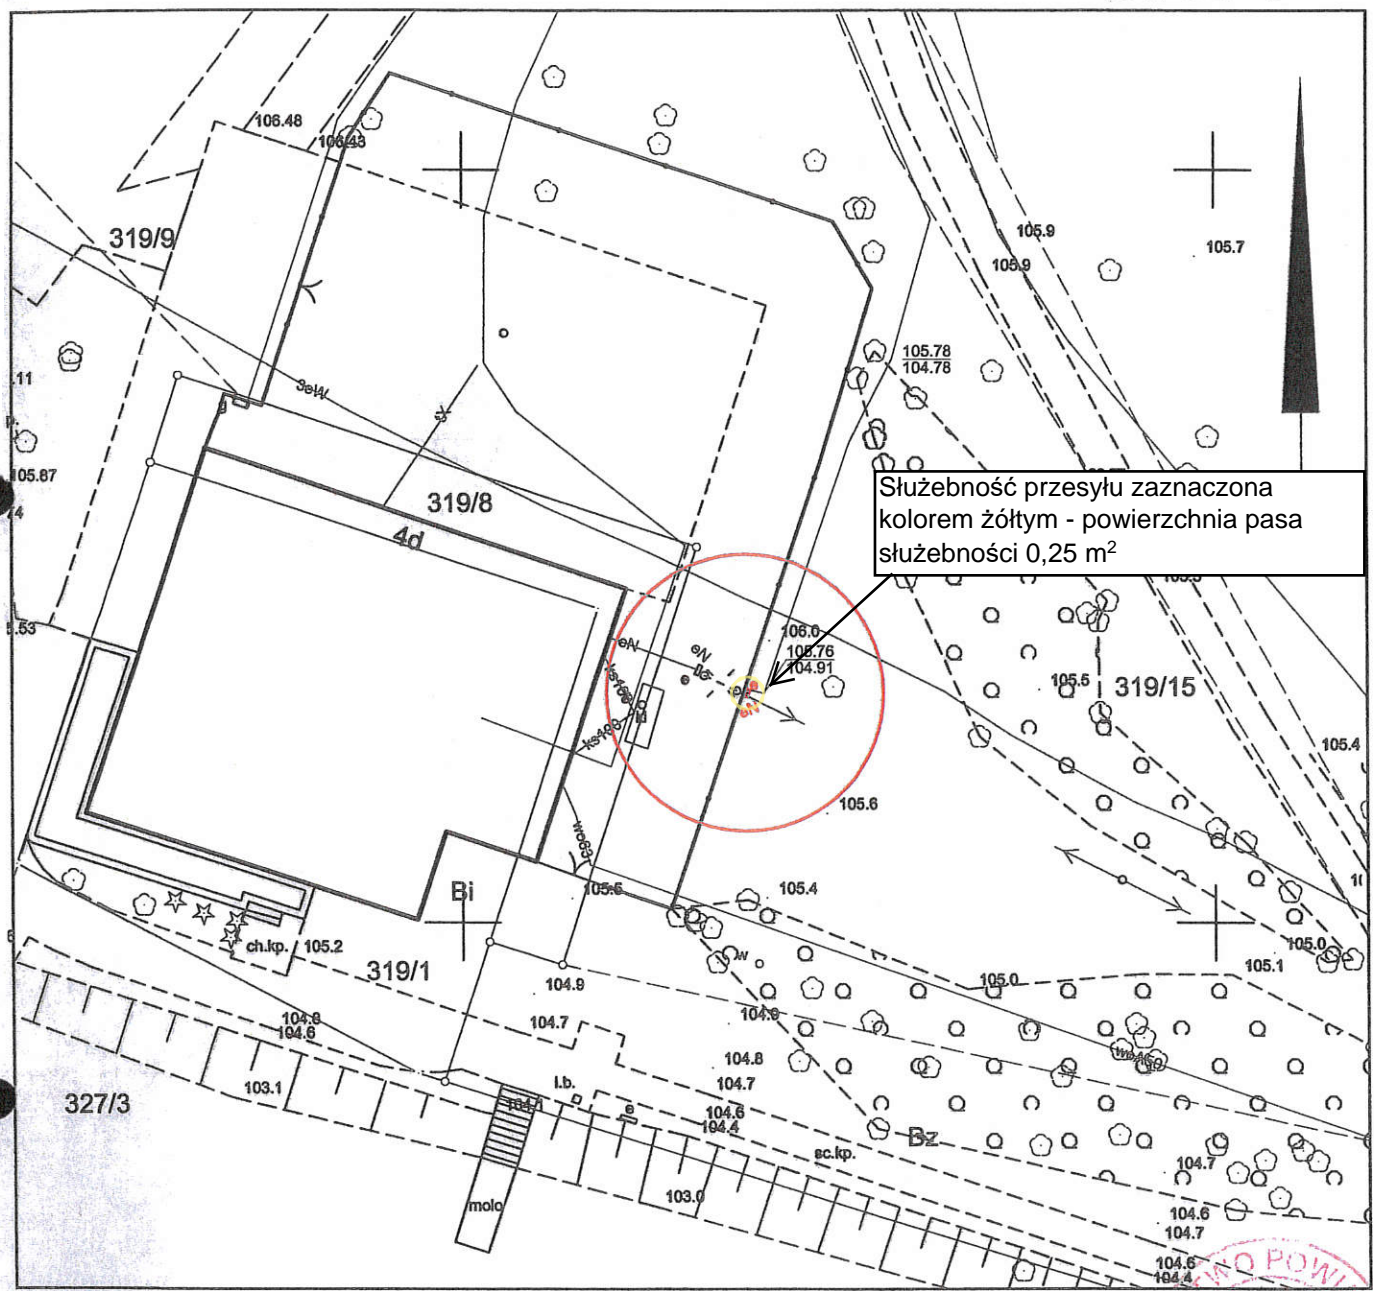

Służebność przesyłu zaznaczona kolorem żółtym - powierzchnia pasa służebności 0,25 m²

Województwo: wielkopolskie
 Gmina: Września 303005_4
 Obręb: m.Września 303005_4.0500
 Nr ark. mapy: 4 s. 6.176.17.21.4.2
 Nr działki: 319/15 (303005_4.0500.319/15)
 Ozn. Kanc.: NGK.6640.1016.2019

Przewód ułożono nie zgodnie z projektem nr uzgodnień NGK.6630.134.2019 z dn. 21.07.2019 r

Stan aktualny na dzień 22.05.2019 r.

Usługi Geodezyjno-Kartograficzne
 MIROSLAW GOŁAWSKI
 Upr. Zawodowe Nr 13954
 GUTOWO WIELKIE 4, 62-302 Węgierek
 61 436-12-75 602 135 929
 NIP 780-101-22-20 REG 630575425

Poświadczam, że niniejszy dokument został opracowany w wyniku prac geodezyjnych i kartograficznych, których rezultaty zawiera operat techniczny wpisany do ewidencji materiałów państwowego zasobu geodezyjnego i kartograficznego

STAROSTA WRZEŚNIAŃSKI

P.3030.2019 **1183**

(Identyfikator ewidencyjny materiału zasobu - operatu technicznego)

2019-06-06

(Data wpisania operatu technicznego do ewidencji materiałów państwowego zasobu geodezyjnego i kartograficznego)

Hanna Przybylska
Inspektor

(Imię, nazwisko i podpis osoby reprezentującej organ)

Przemysław Janiak