

MIEJSCOWY PLAN ZAGOSPODAROWANIA PRZESTRZENNEGO W MIEJSCOWOŚCI BIERZGLINEK

ZAŁĄCZNIK NR 1 DO UCHWAŁY NR/.../..... RADY MIEJSKIEJ WE WRZEŚNI Z DNIA R

OZNACZENIA

OZNACZENIA STANOWIĄCE OBRAMOWANIE USTALENIA PLANU

GRANICA OBSZARU OBJĘTEGO PLANEM

LINIE ROZGRANICZAJĄCE TERENY O RÓŻNYM PRZEZNACZENIU
LUB RÓŻNYCH KATEGORIACH ZAGOSPODAROWANIA

NEPRZEPĘKALNE LINIE ZABUDOWY

MW

TERENY ZABUDOWY MIESZKANIOWEJ WIELORODZINNEJ

U/ZP

TERENY ZABUDOWY USŁUGOWEJ W ZIELENI URZĄDZONEJ

KDW

TERENY DRÓG NIEWYKREŚLONYCH


ZIELEŃ DOŁACZAJĄCA

OZNACZENIA O CHARAKTERZE INFORMACYJNYM

-2-

LINIE WYKAZOWE [m]

Obszar objęty planem położony jest w całości w zasięgu
głównego zbiornika wód podziemnych nr 143

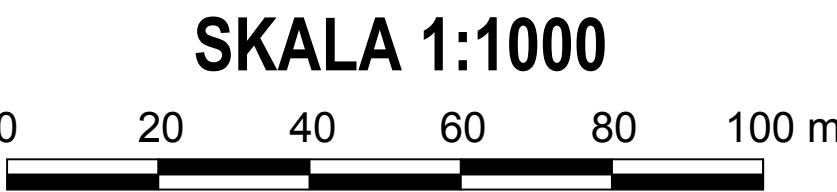

WYRYS ZE STUDIUM UWARUNKOWAŃ I KIERUNKÓW
ZAGOSPODAROWANIA PRZESTRZENNEGO
MIASTA I GMINY WRZEŚNIA
Z OZNACZENIEM GRANIC OBSZARU OBJĘTEGO PLANEM
SKALA 1:10 000

MU5

TERENY ZABUDOWY MIESZKANIOWEJ WIELORODZINNEJ
I USŁUG

GRANICE OBSZARU OBJĘTEGO PLANEM

