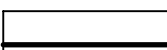
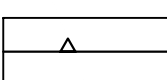


ZMIANA MIEJSCOWEGO PLANU ZAGOSPODAROWANIA PRZESTRZENNEGO POD ZABUDOWĘ USŁUGOWĄ WE WRZEŚNI W REJONIE ULIC: SŁOWACKIEGO I GEN. SIKORSKIEGO


ZAŁĄCZNIK NR 1 DO UCHWAŁY NR/.../..... RADY MIEJSKIEJ WE WRZEŚNI Z DNIA R

OZNACZENIA

OZNACZENIA STANOWIĄCE OBOWIĄZUJĄCE USTALENIA PLANU


-  GRANICA OBSZARU OBJĘTEGO PLANEM
-  LINIE ROZGRANICZAJĄCE TERENY O RÓŻNYM PRZEZNACZENIU
LUB RÓŻNYCH ZASADACH ZAGOSPODAROWANIA
-  NIEPRZEKRACZALNE LINIE ZABUDOWY
-  TERENY ZABUDOWY USŁUGOWEJ
-  TERENY DRÓG PUBLICZNYCH KLASY DOJAZDOWEJ

OZNACZENIA O CHARAKTERZE INFORMACYJNYM

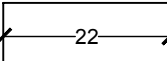
-  22 LINIE WYMIAROWE [m]

OBSZAR OBJĘTY PLANEM POŁOŻONY JEST W CAŁOŚCI W ZASIĘGU
GŁÓWNEGO ZBIORNIKA WÓD PODZIEMNYCH NR 143

SKALA 1:1000

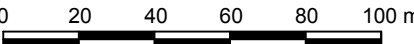

WYRYS ZE STUDIUM UWARUNKOWAŃ I KIERUNKÓW
ZAGOSPODAROWANIA PRZESTRZENNEGO
MIASTA I GMINY WRZEŚNIA
Z OZNACZENIEM GRANIC OBSZARU OBJĘTEGO PLANEM
SKALA 1:10 000

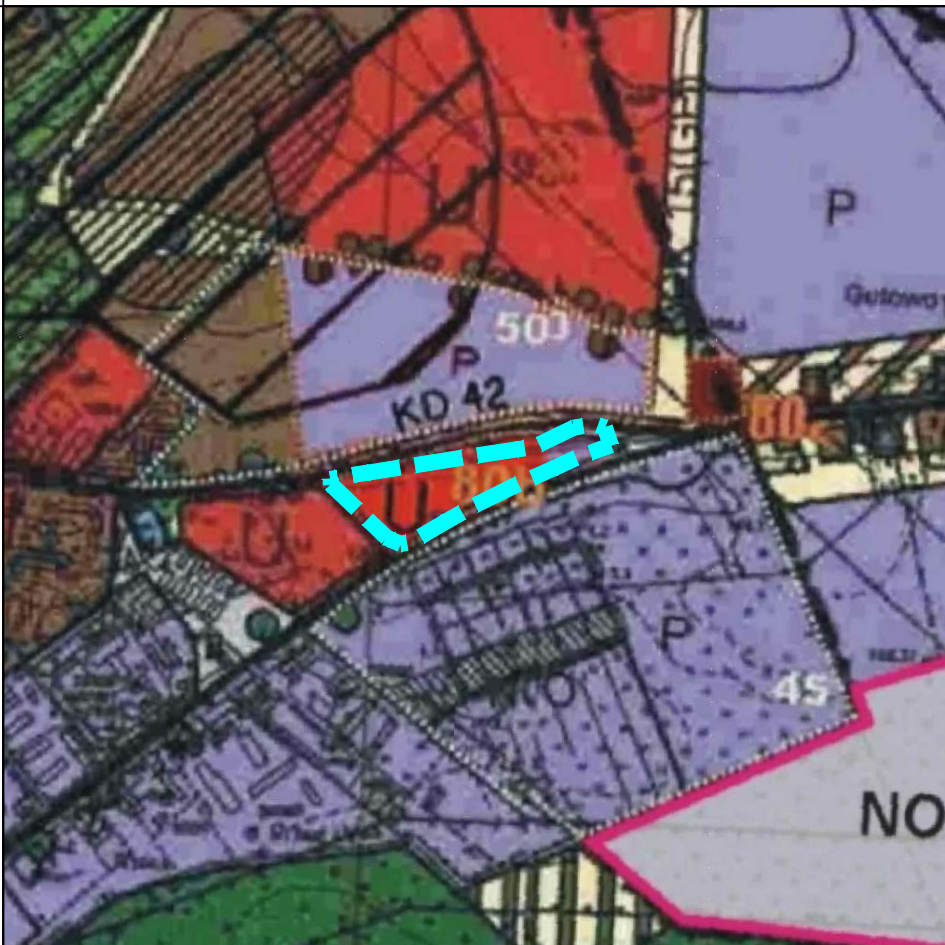

-  TERENY ZABUDOWY USŁUGOWEJ
-  GRANICE OBSZARU OBJĘTEGO PLANEM

