



 



Załącznik nr 1 do Uchwały nr
Rady Miejskiej we Wrześni z dnia
część 2

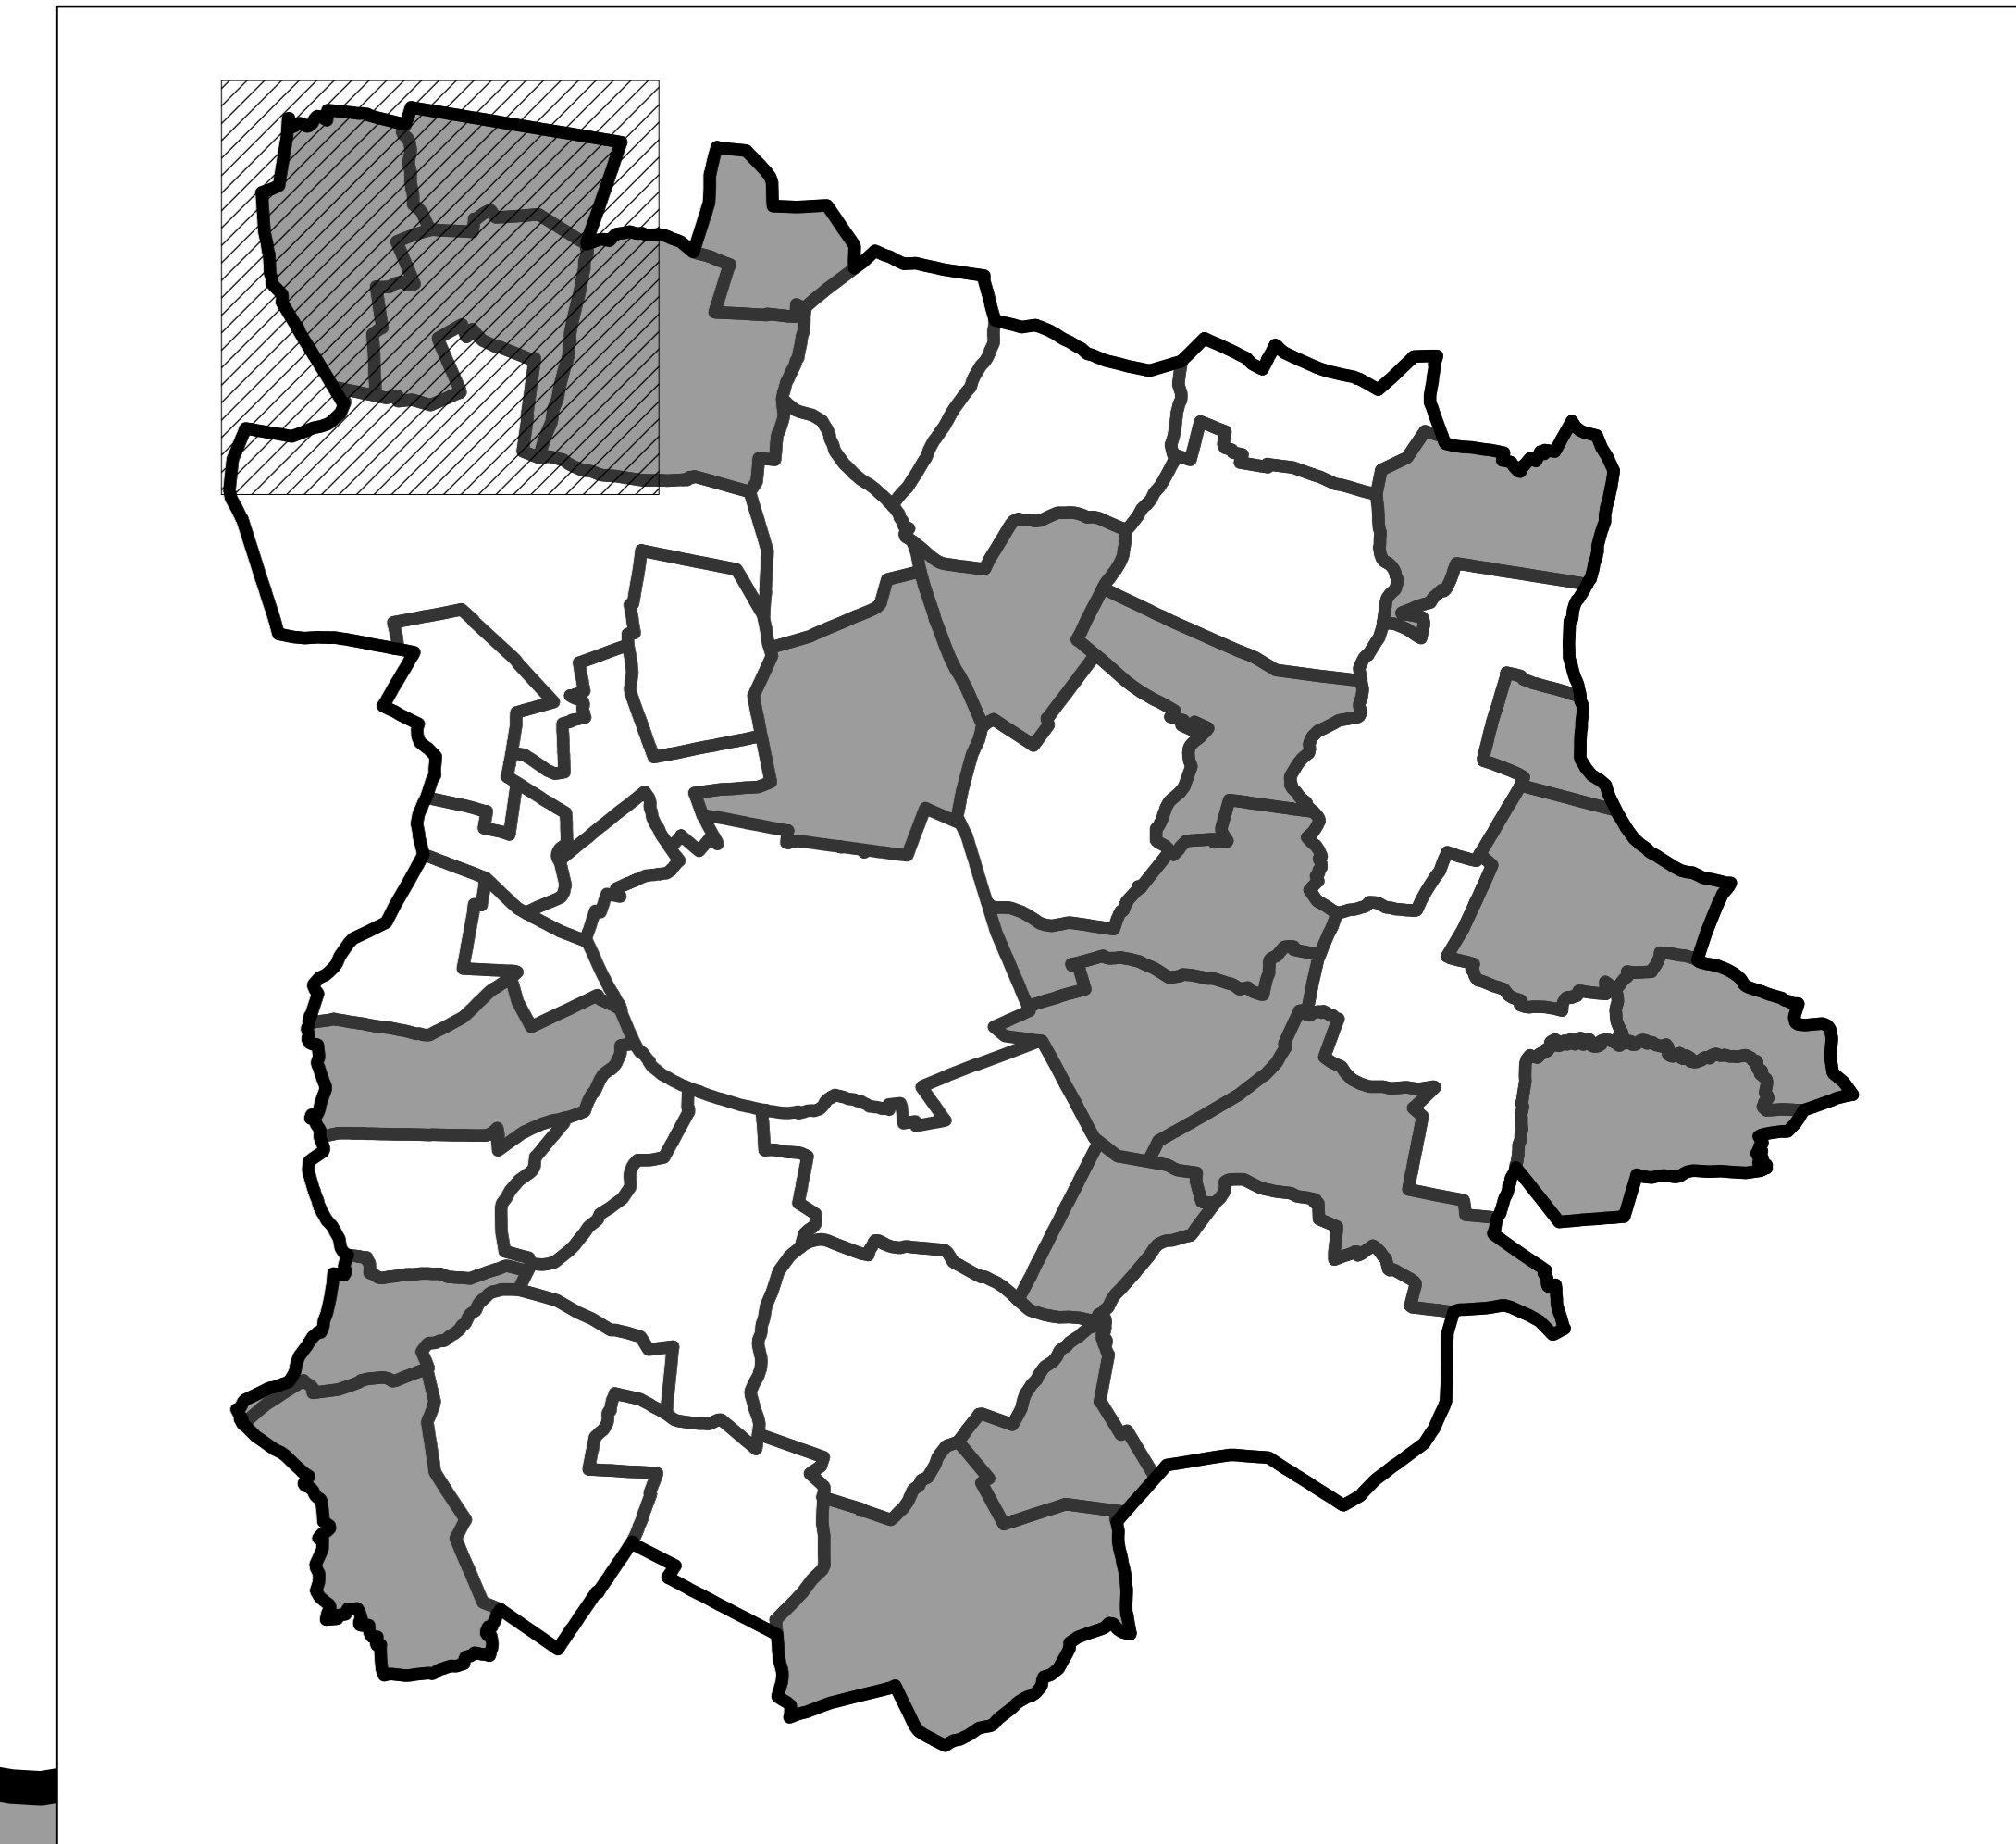

-  granica gminy miejsko-wiejskiej Wrześni
 -  granica obrębu ewidencyjnego
 -  budynki
 -  działki
 -  obszar zdegradowany
- Marzelewo**

1:5 000 0 200 400 m