

MIEJSCOWY PLAN ZAGOSPODAROWANIA PRZESTRZENNEGO W MIEJSCOWOŚCI BIERZGLINEK W REJONIE ULICY WIERZBOWEJ

ZAŁĄCZNIK NR 1 DO UCHWAŁY NR RADY MIEJSKIEJ WE WRZEŚNI Z DNIA R.

OZNACZENIA

OZNACZENIA STANOWIĄCE OBOWIĄZUJĄCE USTALENIA PLANU

- GRANICA OBSZARU OBJĘTEGO PLANEM
- LINIE ROZGRANICZAJĄCE TERENY O RÓŻNYM PRZEZNACZENIU LUB RÓŻNYCH ZASADACH ZAGOSPODAROWANIA
- NIEPRZEKRACZALNE LINIE ZABUDOWY
- MNW** TERENY ZABUDOWY MIESZKANIOWEJ JEDNORODZINNEJ WOLNOSTAJĄCEJ
- KDD** TERENY DRÓG DOJAZDOWYCH
- KR** TERENY KOMUNIKACJI DROGOWEJ WEWNĘTRZNEJ


OZNACZENIA INFORMACYJNE

- 22 LINIE WYMIAROWE [m]

OBSZAR OBJĘTY PLANEM POŁOŻONY JEST W CAŁOŚCI W ZASIĘGU GŁÓWNEGO ZBIORNIKA WÓD PODZIEMNYCH NR 143



WYRYS ZE STUDIUM UWARUNKOWAŃ I KIERUNKÓW ZAGOSPODAROWANIA PRZESTRZENNEGO MIASTA I GMINY WRZEŚNIA Z OZNACZENIEM GRANIC OBSZARU OBJĘTEGO PLANEM SKALA 1:10 000

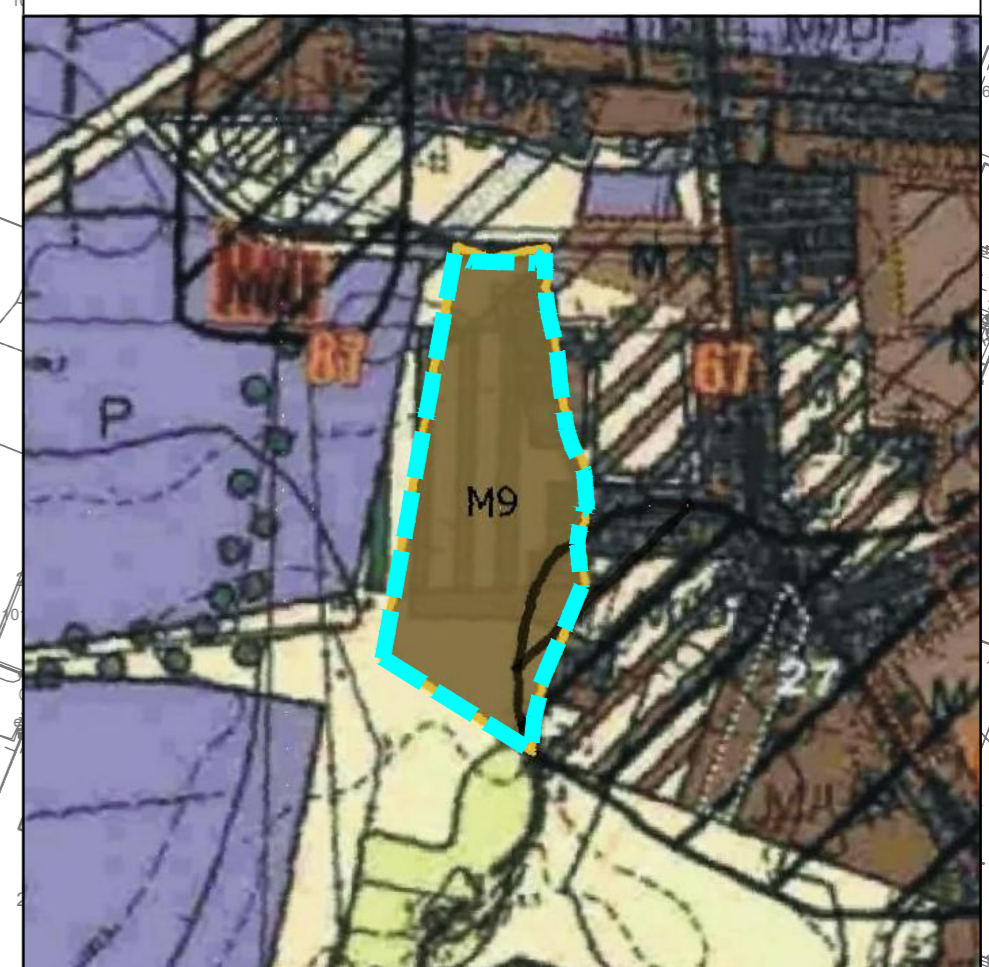

- ### OZNACZENIA
- OBSZARY OSIEDLEŃCZE
 - M9 TERENY ZABUDOWY MIESZKANIOWEJ
 - GRANICE OBSZARU OBJĘTEGO PLANEM



SKALA 1:1000



UKŁAD WSPÓRZĘDNYCH: PUWG 2000 STREFA 6
MAPA ZASADNICZA POZYSKANA Z PAŃSTWOWEGO ZASOBU
GEODEZYJNEGO I KARTOGRAFICZNEGO