

MIEJSCOWY PLAN ZAGOSPODAROWANIA PRZESTRZENNEGO DLA TERENÓW POŁOŻONYCH WE WRZEŚNI
W REJONIE ULICY WRZOSOWEJ I ULICY KOŚCIELNEJ

Załącznik nr 1 do uchwały nr Rady Miejskiej we Wrześni z dnia r.

OZNACZENIA

OZNACZENIA STANOWIĄCE OBRODZAJE UTALEMI PLANU

- GRANICA OBSZARU OBTĘGIEGO PLANU
- LINE ROZGRANICZAJĄCE TERENY O RÓŻNYM PRZEDZCZĘCIU LUB RÓŻNYCH DABACH ZAGOSPODAROWANIA
- OBRODZAJĄCE LINE ZABUDOWY
- NEPRZECIEKALNE LINE ZABUDOWY
- GRANICA STREFY OCHRONY KONSERWATORSKIEJ UKŁADU URBANISTYCZNEGO MASTA WRZEŚNI
- OBIEKTY ZABYTEKOWE UŁĘTE W OGNIEJ EWIDENCJI ZABYTEKOW
- MW-U TEREN ZABUDOWY MIESZKANOWEJ WIELORODZINNEJ LUB USŁUG
- U TEREN USŁUG
- U-ZP TEREN USŁUG LUB ZELENI URZĄDOWEJ
- WS TERENY WÓD POWIERZCHNIOWYCH ŚRODĄKOWYCH
- IE TEREN ELEKTROENERGETYKI
- KDG TEREN DROGI GŁÓWNEJ
- KDL TEREN DROGI LOKALNEJ
- KDD TEREN DROGI DOJAZDOWEJ
- KOP TEREN PARKINGU
- KP TEREN KOMUNIKACJA PRZESZKONOWEJ

- OZNACZENIA INFORMACYJNE
- ZAREG OBZARU SZCZEGÓLNEGO ZAGRODZENIA POWODZ, NA KTÓRYM PRAWOPODOBIEŃSTWO POWODZ, EST WYŚOKIE I WYNOSI 1%
 - ZAREG OBZARU SZCZEGÓLNEGO ZAGRODZENIA POWODZ, NA KTÓRYM PRAWOPODOBIEŃSTWO POWODZ, EST ŚREDNIE I WYNOSI 1%
 - ZAREG OBZARU, NA KTÓRYM PRAWOPODOBIEŃSTWO POWODZ, EST NISZE I WYNOSI RAZ 0,2%
 - LINE WYMIAROWE [m]
- OBZAR OBTĘGIEGO PLANU POŁOŻONY, EST W CZŁOŚCI W ZAREG GŁÓWNEGO ZBIORNIKA WÓD PODZIEMNYCH NR 12




UKŁAD WSPÓŁRZĘDNYCH: PUWG 2000 STREFA 6
MAPA ZASADNICZA POZYSKANA Z PAŃSTWOWEGO ZASOBU
GEODEZYJNEGO I KARTOGRAFICZNEGO



WYRYS ZE STUDIU UWARUNKOWAŃ I KIERUNKÓW
ZAGOSPODAROWANIA PRZESTRZENNEGO
MIASTA I GMINY WRZEŚNIA Z OZNACZENIEM
GRANIC OBSZARU OBTĘGIEGO PLANU
SKALA 1:10 000



- OZNACZENIA
- OBZARY OSIEDLENIE
 - MU7 TERENY ZABUDOWY MIESZKANOWEJ I USŁUGOWEJ
 - GRANICE OBSZARU OBTĘGIEGO PLANU

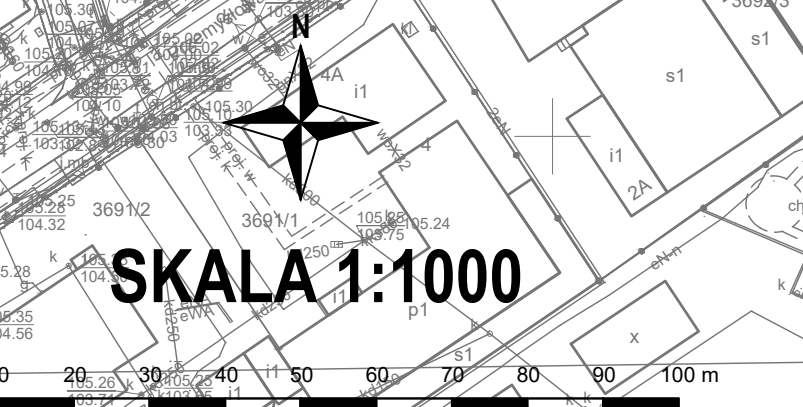

UKŁAD WSPÓŁRZĘDNYCH: PUWG 2000 STREFA 6
MAPA ZASADNICZA POZYSKANA Z PAŃSTWOWEGO ZASOBU
GEODEZYJNEGO I KARTOGRAFICZNEGO