
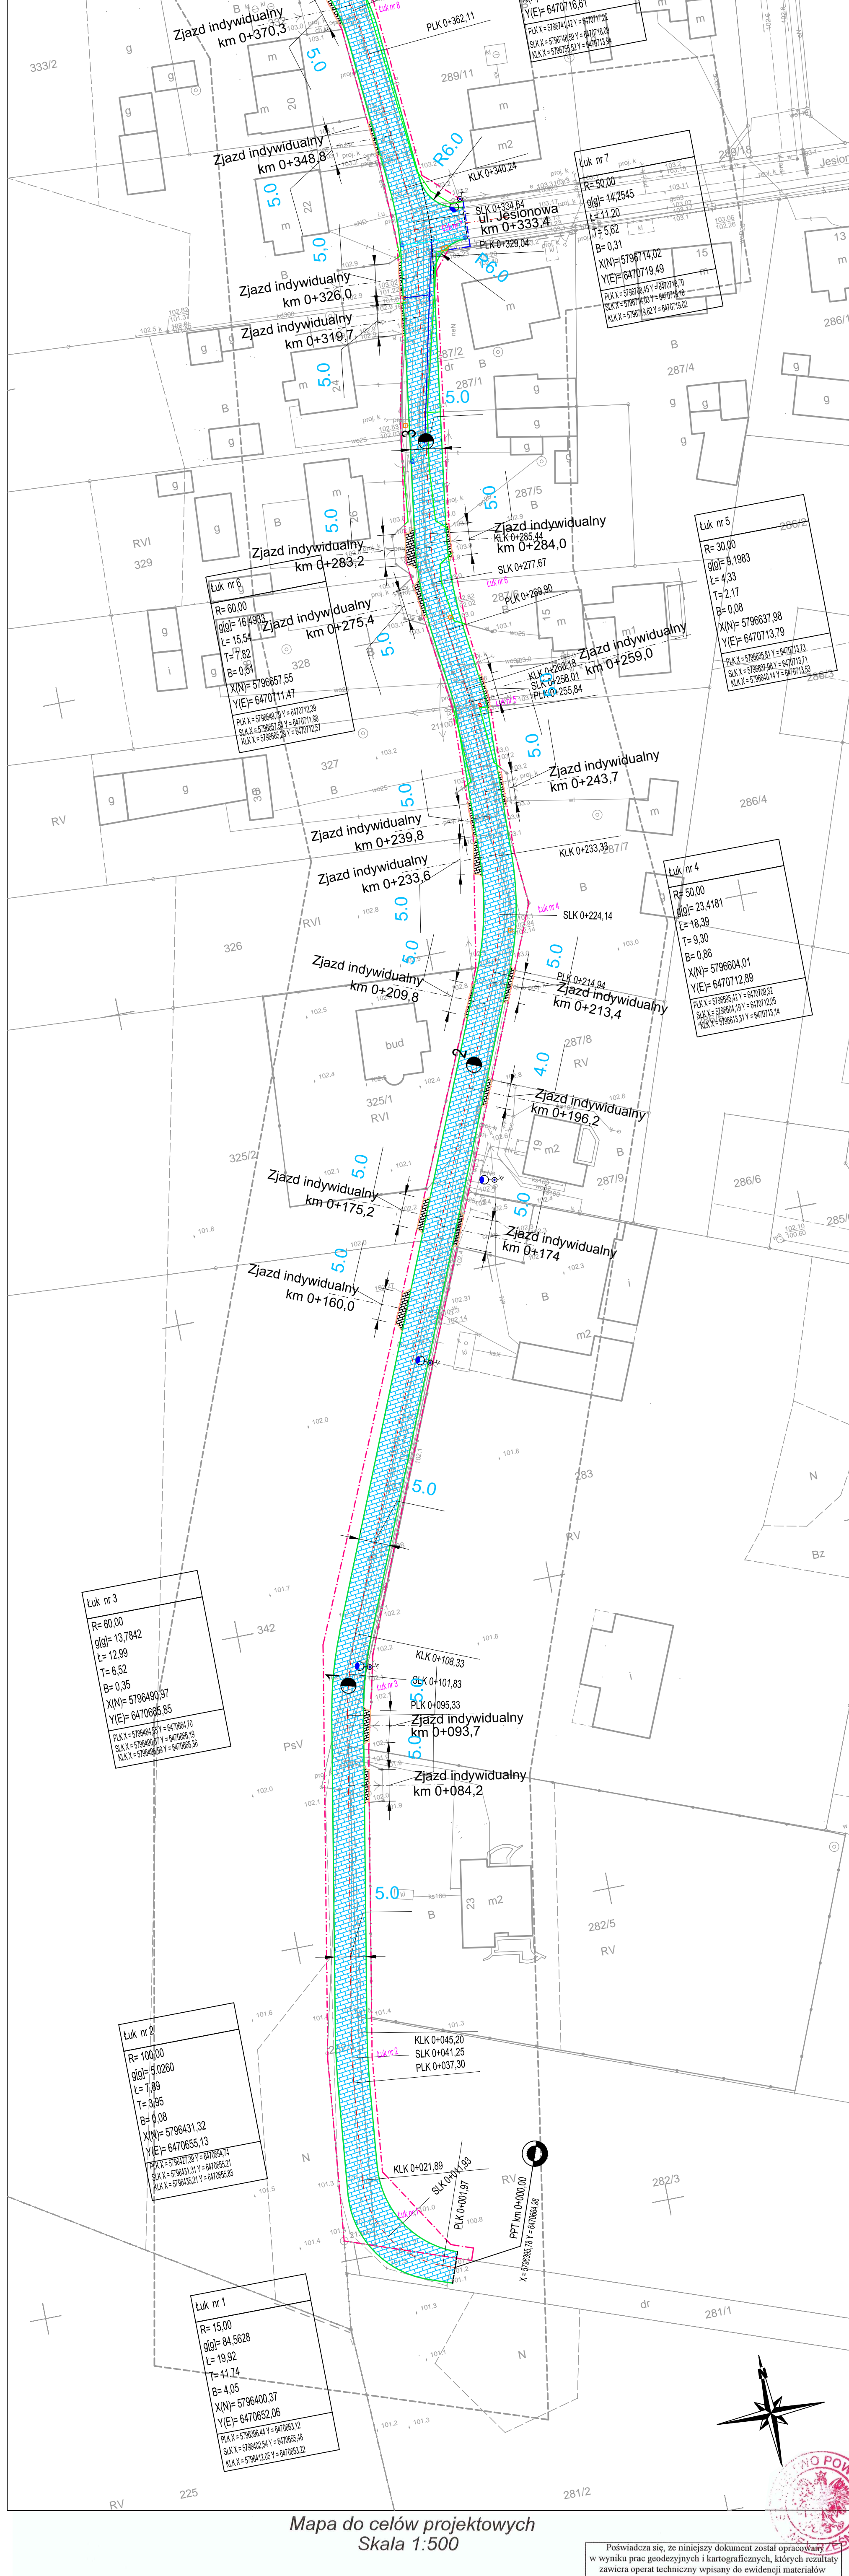


mgr inż. Janusz Marcinkowski

Legen

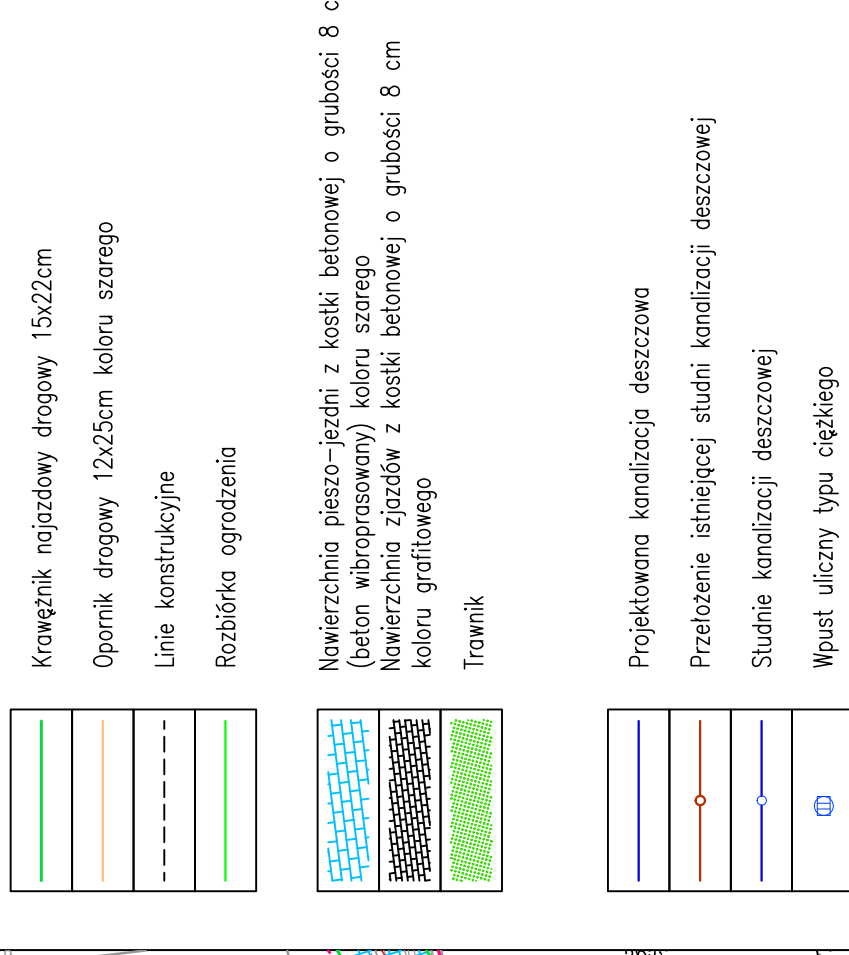

NGK.6640.1250.2017
stan aktualny na dzień:
19.07.2017 r.

Identyfikator obrębu: 303005_5.0304
 Arkusz ewidencyjny: 1, 3 s. 6.175.17.17.2; 4
 Układ współrz. prostokątnych płaskich: 2000/18
 Układ wysokościowy: Kronsztadt

GeoART
Biuro Usług Geodezyjno-Kartograficznych
mgr inż. Artur Szymankiewicz
2-300 Warszawa, ul. Por. J. Trawińskiego 10
tel. 601 092-675
NIP 7891553619, REG. 302370701

GEODETA UPRAWNIONY
inż. Rafał Pluciński
nr upraw. 20966

(Identyfikator ewidencyjny materiału zasobu - operatu technicznego)

08 WRZ 2017

Malgorzata Nowaczyk
Geodeta Powiatowy

(Imię, nazwisko i podpis osoby reprezentującej organ)