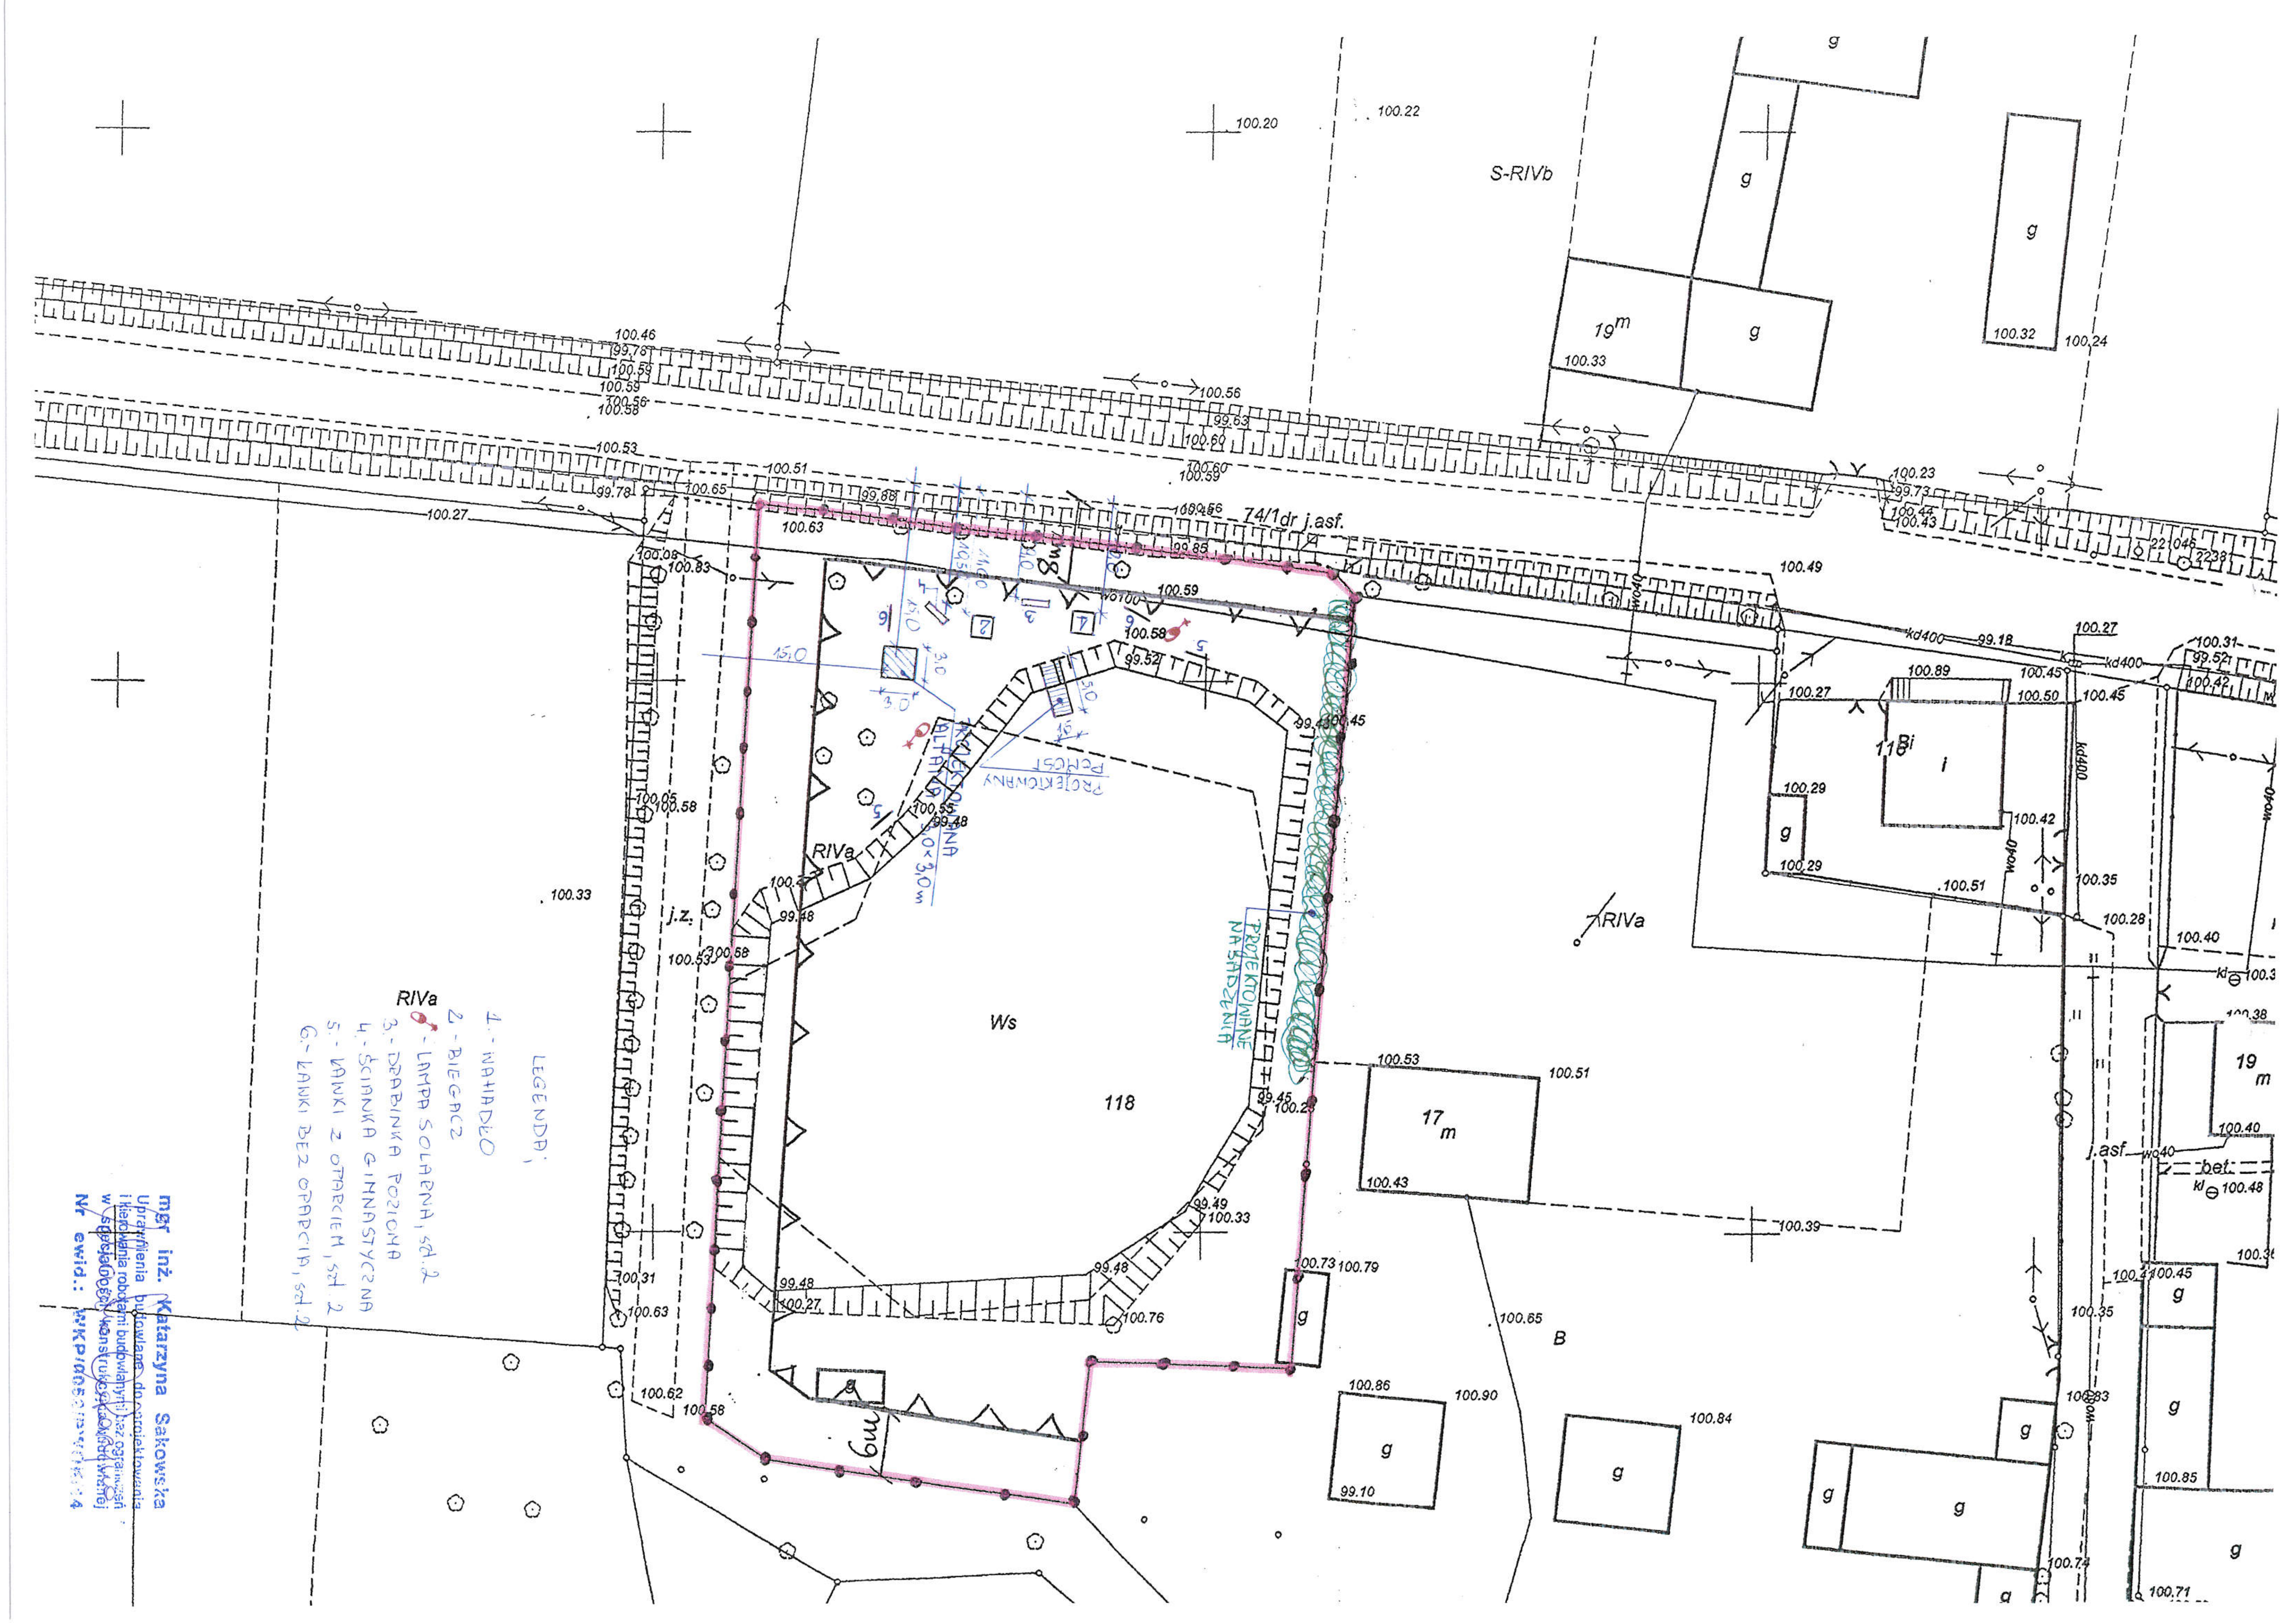

LEGENDA:
1. - WAHADŁO
2. - BIEGACZ
- LAMPA SOLARNA, szt. 2
3. - DRABINKA POZIOMA
4. - ŚCIANKA GIMNASTYCZNA
5. - ŁAWKI Z OPARCIEM, szt. 2
6. - ŁAWKI BEZ OPARCIA, szt. 2
PROJEKTOWANE NASADZENIA
PROJEKTOWANY POMOST
PROJEKTOWANA ALTANA 3,0×3,0 m
118
Ws
RIVa
S-RIVb
B
74/1dr j.asf.
mgr inż. Katarzyna Sakowska
Uprawnienia budowlane do projektowania i kierowania robotami budowlanymi bez ograniczeń w specjalności konstrukcyjno-budowlanej