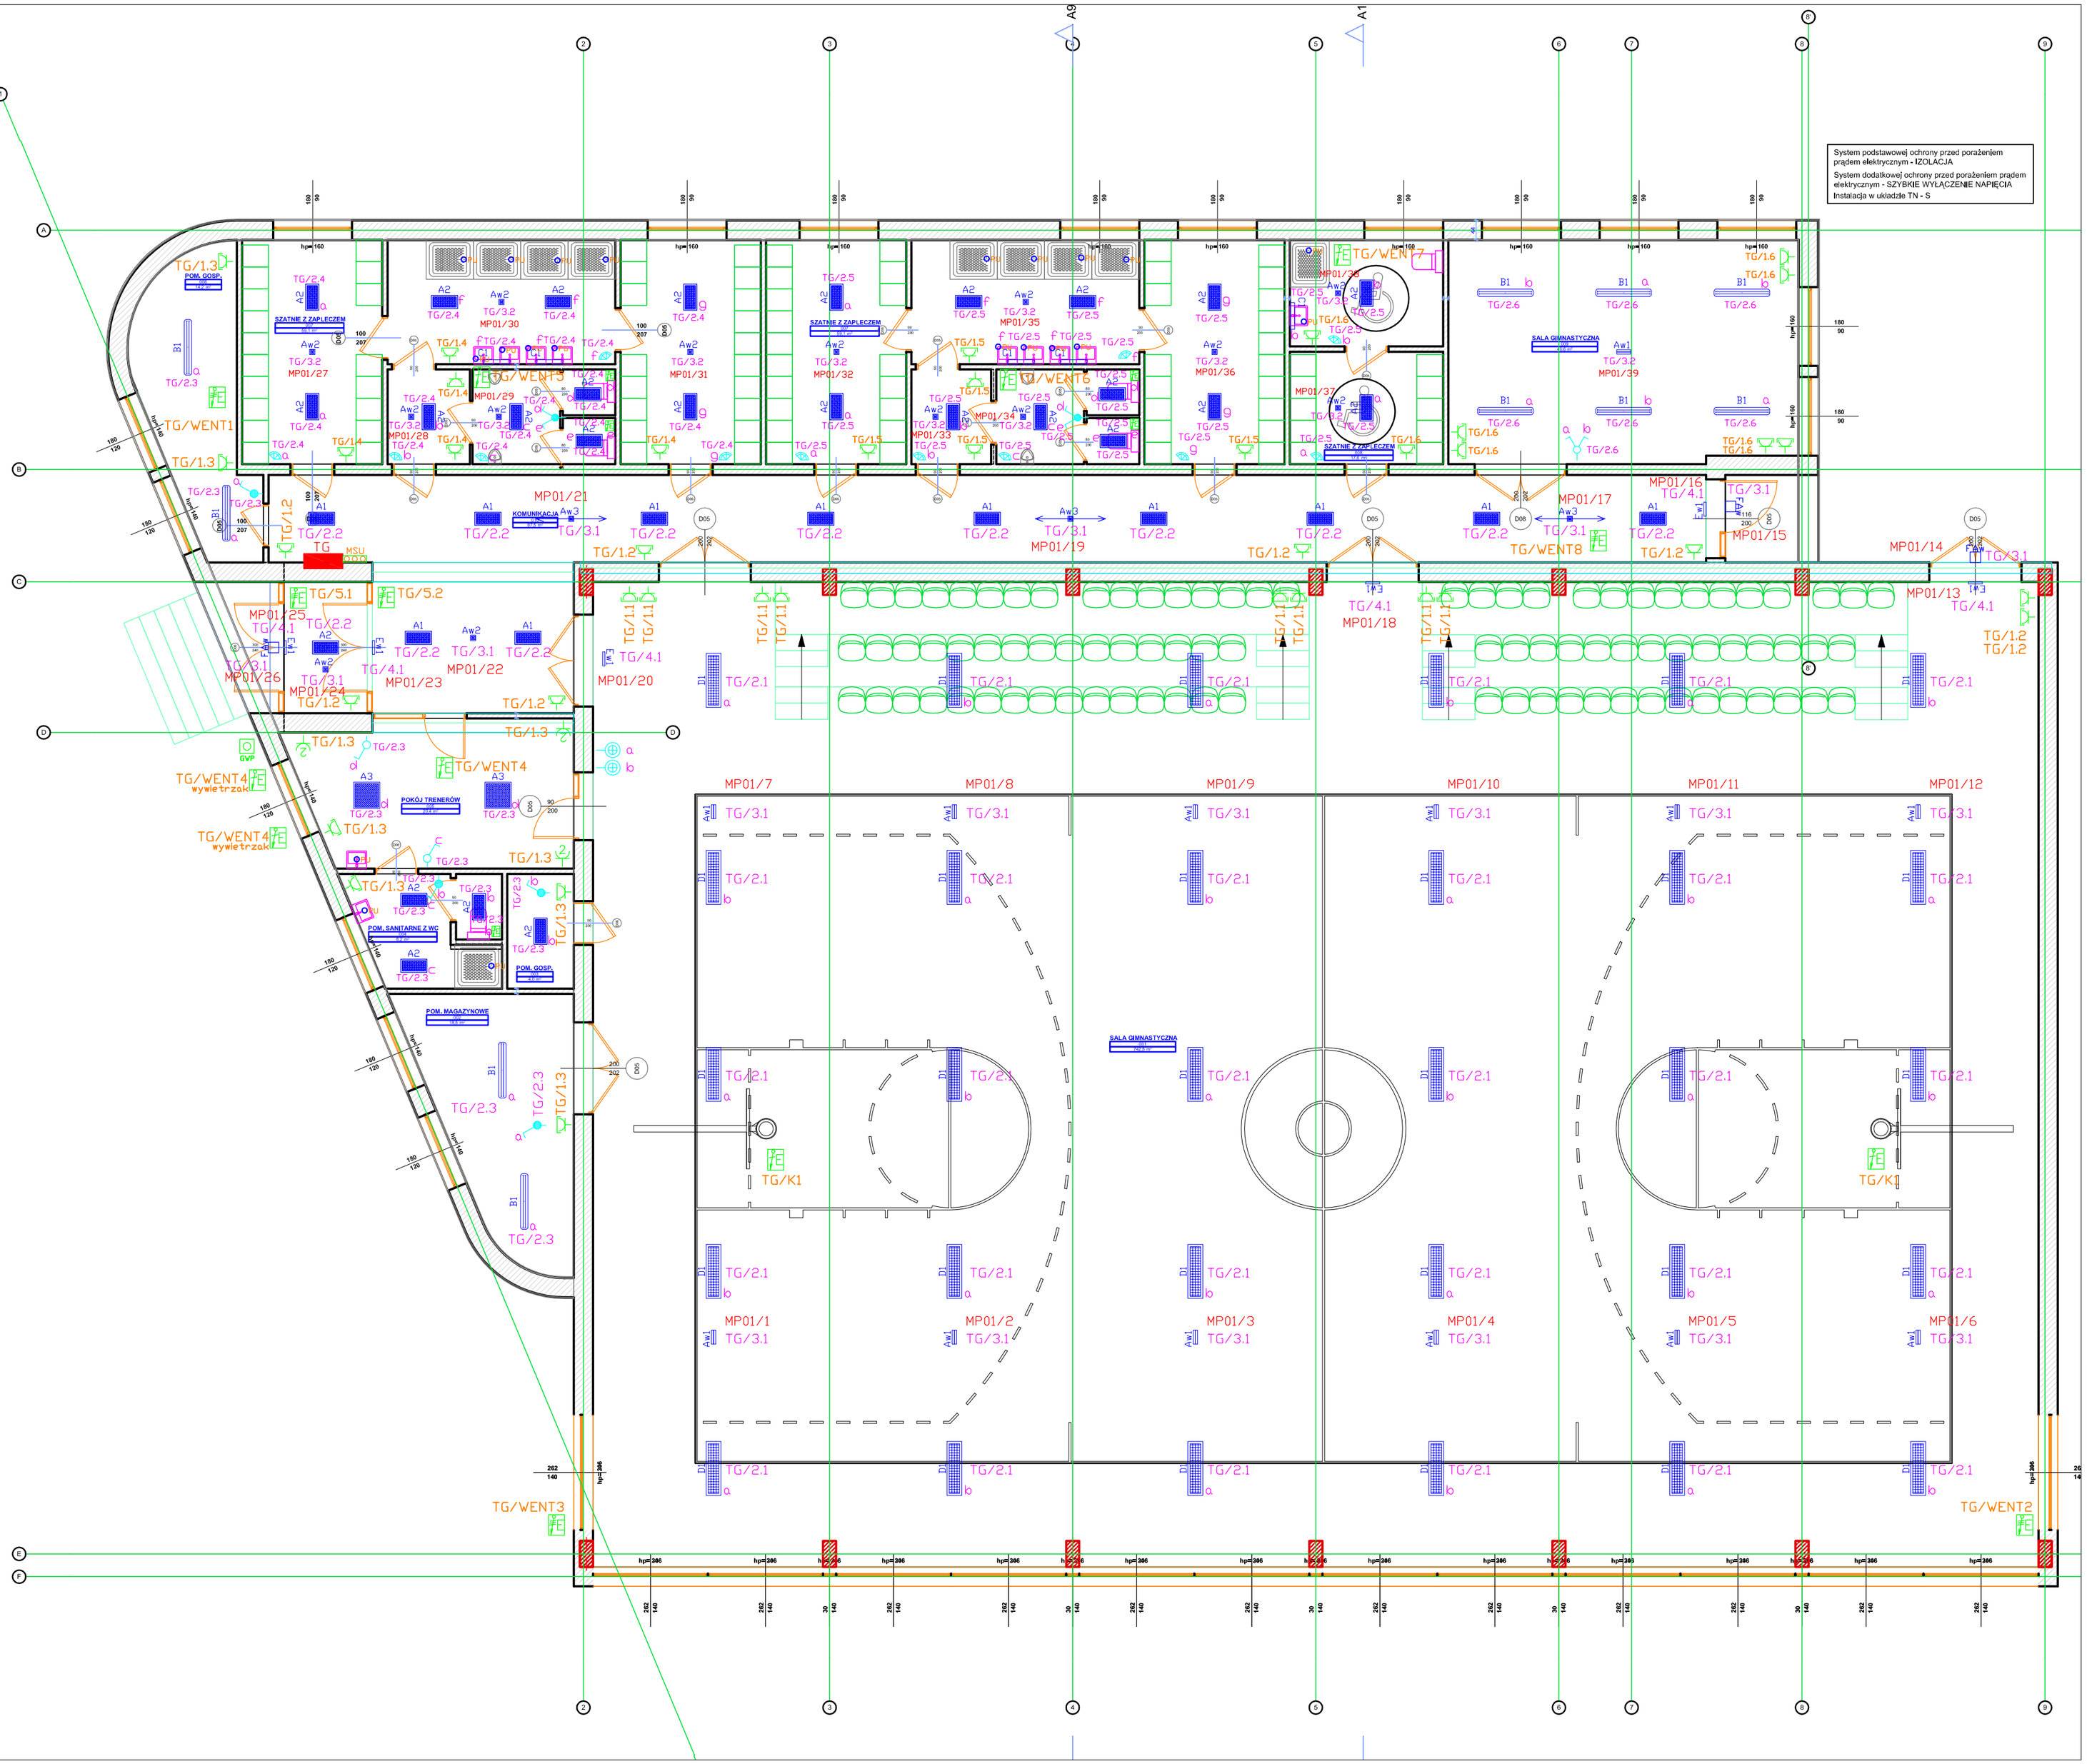

A1	LUXIONA Troll, RUBIN LOOK LED 2600LM PLX E IP44 21 840 / 600X300 - szczegółowy opis oprawy wg specyfikacji nr NP/024100.
A2	LUXIONA Troll, RUBIN LOOK LED 4400LM PLX E IP44 21 840 / 600X300 - szczegółowy opis oprawy wg specyfikacji nr NP/024100.
A3	LUXIONA Troll, RUBIN LOOK LED 8800LM PLX E IP44 21 840 / 1200X300 - szczegółowy opis oprawy wg specyfikacji nr NP/024100.
B1	LUXIONA Troll, NEPTUN LED 4400LM PC OPAL E IP65 840 - szczegółowy opis oprawy wg specyfikacji nr NP/024100.
C1	LUXIONA Troll, X-WALL K9 LED 1300LM PLX E IP44 24 840 / L=600 - szczegółowy opis oprawy wg specyfikacji nr NP/024100.
D1	LUXIONA Troll, RUBIN SPORT LED 17600LM MICRO-PRM KR E 34 840 - szczegółowy opis oprawy wg specyfikacji nr NP/024100.
E1	LUXIONA Troll, Kubik 4x4V LED 15*/3000K IP65 Alu - szczegółowy opis oprawy wg specyfikacji nr NP/024100.
FA	LUXIONA Troll, OPRAWA AWARYJNA UPDOOR 2X18W TC-L SHM E IP65 34 2J AT 840 / TERMOSTAT - szczegółowy opis oprawy wg specyfikacji nr NP/024100.
Aw1	LUXIONA Troll, OPRAWA AWARYJNA HVS/2/SE/AT.
Aw2	LUXIONA Troll, OPRAWA AWARYJNA LVND/2/SE/AT 3W GR.
Aw3	LUXIONA Troll, OPRAWA AWARYJNA LVNC/2/SE/AT 3W GR.
Ew1	LUXIONA Troll, OPRAWA AWARYJNA IFB/2/SE/AT.
	Główny Wyłącznik P.Poż
	Podwójne Gniazdo IP21,IP44 230V, 16A Podtynkowe
	Wypust Jednow fazowy 230V, 3 fazowy 400V
	Łącznik 1 biegunowy, szeregowy, przyciskowy z podświetleniem IP20
	Łącznik 1 biegunowy, szeregowy IP44
	Punkt wyrównania potencjału

System podstawowej ochrony przed porażeniem prądem elektrycznym - IZOLACJA
System dodatkowej ochrony przed porażeniem prądem elektrycznym - SZYBKIE WYŁĄCZENIE NAPIĘCIA
Instalacja w układzie TN - S

Temat

LOKALIZACJA INWESTYCJI CELU PUBLICZNEGO POLEGAJĄCA NA:

BUDOWA SALI GMNASTYCZNEJ PRZY GIMNAZJUM NR 1 WE WRZEŚNI

NR EWID.642/2, JEDN. EWID. 303005_WRZEŚNIA MIASTO, OBRĘB: Nr 0500, WRZEŚNIA, UL. KOSYNIERÓW, 62-300 WRZEŚNIA,

Inwestor: GMINA WRZEŚNIA UL. RATUSZOWA 1, 62-300 WRZEŚNIA,		Data: 2014-12-07
Stadium: Projekt Wykonawczy		Branża: Elektryczna
Rysunek: Rzut Parteru - instalacje siły i oświetlenia		Skala: 1:100
		Rys. Nr.: E-01
Projektant: mgr inż. Jakub Jeńć	Nr upr. spec instalacyjna elektryczna bez ograniczeń: nr WKP/0365/POOE/13	Podpis
Sprawdził: mgr inż. Ireneusz Jeńć	Nr upr. spec instalacyjna elektryczna bez ograniczeń: nr GPB.I.7342-9/97	Podpis